



ŘEZ A - A    - SS

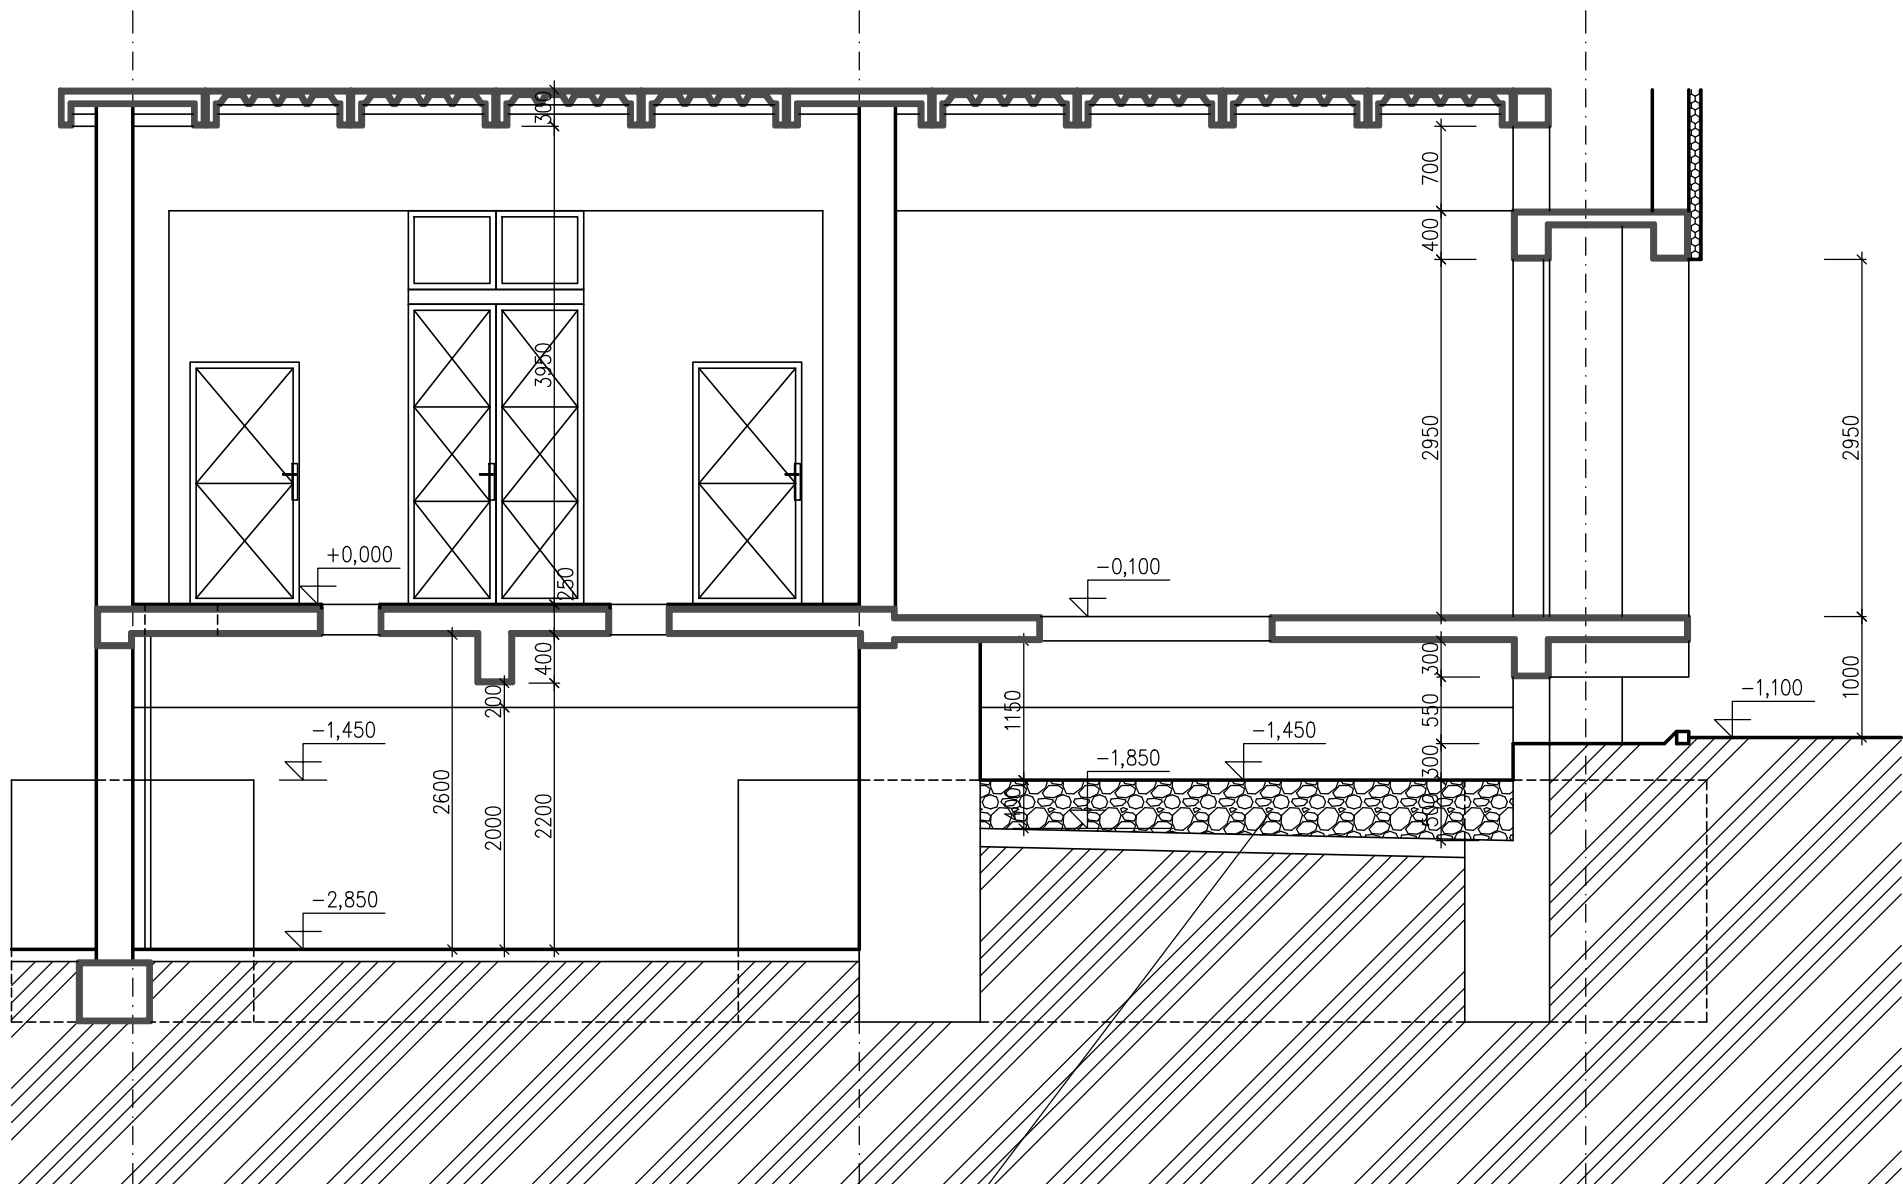

ODTĚŽENÍ KONTAMINOVANÉHO ŠTĚRKU TL 400-500mm  
CELÝ PROSTOR OLEJOVÝCH  
JIMEK OŠETŘIT BAKTERIÁLNÍM PREPARÁTEM  
PRO ODSTRANĚNÍ ROPNÝCH UHLÍKODÍŮ  
A JEJICH DERIVÁTŮ

ŘEZ A - A    - NS

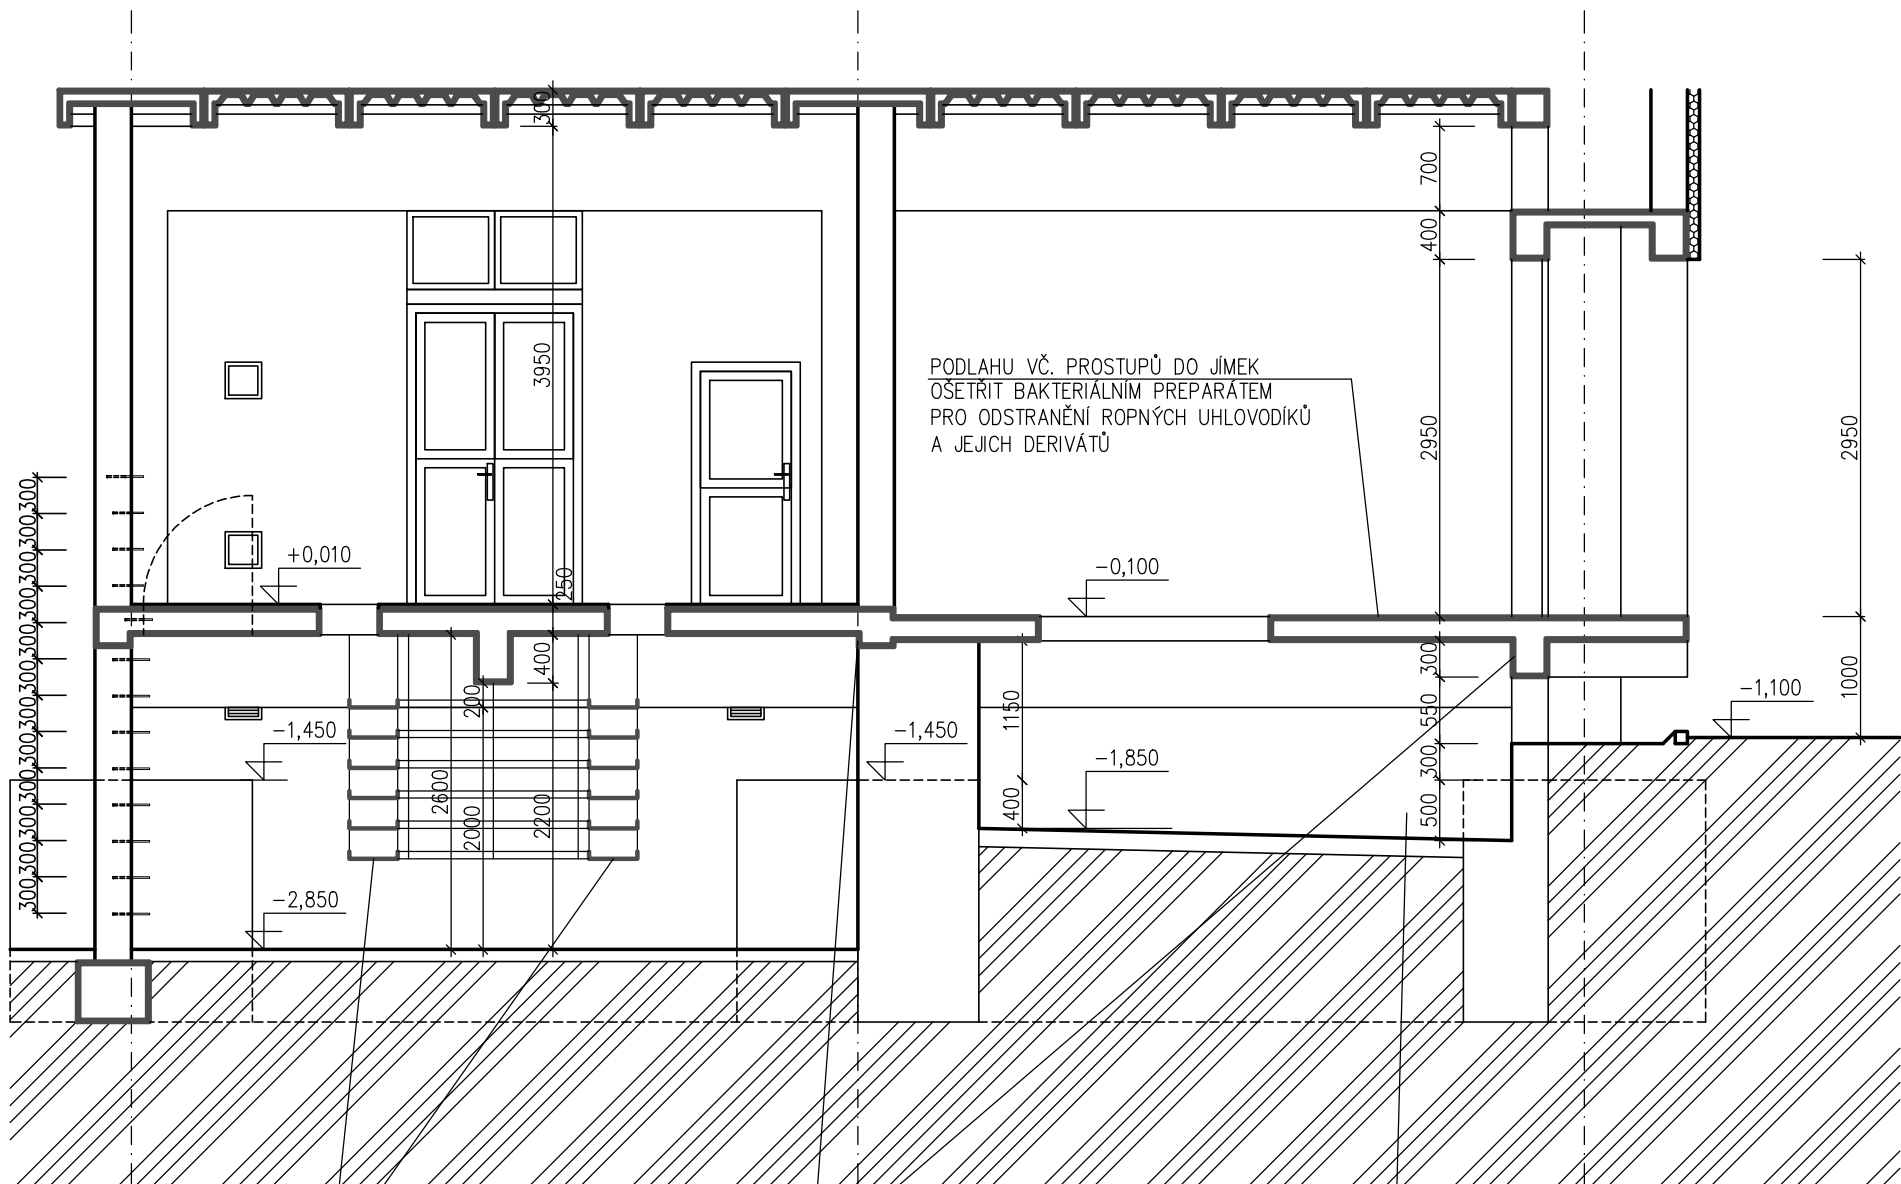

KABELOVÁ LÁVKA 400/60mm - 6 GROVNÍ  
VŠECHNY PRVKY SYSTÉMU ŽÁROVĚ ZINKOVANY  
DODÁVKA PROFESE EL


NA OČIŠTĚNÝ ŽB VÝNEC APLIKOVAT  
KRYSALIZAČNÍ NÁTĚR PROTI VZLINÁNÍ  
VLHKOSTI /POKUD MOŽNO OBOUSTRANNĚ/

PO ODTĚŽENÍ KONTAMINOVANÉHO ŠTĚRKU TL 400-500mm  
CELÝ PROSTOR OLEJOVÝCH  
JIMEK OŠETŘIT BAKTERIÁLNÍM PREPARÁTEM  
PRO ODSTRANĚNÍ ROPNÝCH UHLÍKODÍŮ  
A JEJICH DERIVÁTŮ

LEGENDA MATERIÁLŮ

- ŽELEZOBETONOVÉ KONSTRUKCE
- STÁVAJÍCÍ ZDIVO Z ČHEL CP P15 NA MVC 2,5
- DOZDÍVKY OBVODOVÉHO ZDIVA TL 300 MM Z KERAMICKÝCH TVÁRNIC 247/300/238 mm
- TEPELNÉ IZOLACE Z MINERÁLNÍCH VLÁKEN
- PROSTÝ BETON
- PŮVODNÍ TERÉN
- ŠTĚRKOVÝ NÁSP

Monžer projektu:	Ing. Marek Ambroz		<b>RPE, s.r.o.</b> <small>Projektová a inženýrská kancelář</small> Havlčická 903/1b, 602 00 Brno

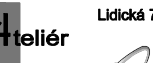VYPRACOVAL	Zdeněk Kozák			Lidská 719/77, 602 00 Brno tel. 549 210 720 www.atelierregio.cz	
KOORDINACE PROJEKTU	Atelier REGIO design s.r.o.				
VEDOUcí ATELIERU	Ing. arch. A. Kalčíková				
STAVEBNÍK	Dopravní podnik Ostrava a.s., Podlažnice 494/2, Ostrava				
OKRES	Ostrava-město	OBECE	Ostrava		
NÁZEV AKCE	PD - Rekonstrukce tržních místních DPO REKONSTRUKCE ROZVOJNÝ 400V V BUDOVĚ DÍLEN EKOVA ELEKTRIC MARTINOV			DATUM FORMÁT MĚŘÍTKO STUPEŇ ČÍSLO ZAKÁZKY ČÍSLO SOUPRAVY	01/2017 5 A4 1:50 DPS  ČÍSLO VÝKRESU
NÁZEV VÝKRESU	D.1.1. Architektonicko-stavební řešení ŘEZ A-A - STÁVAJÍCÍ STAV, NOVÝ STAV				D.1.1.04