



VZOROVÝ ŘEZ 1 - KM 0,080 - ZASTÁVKA SMĚR MĚSTSKÉ CENTRUM - PJD - W TRAM

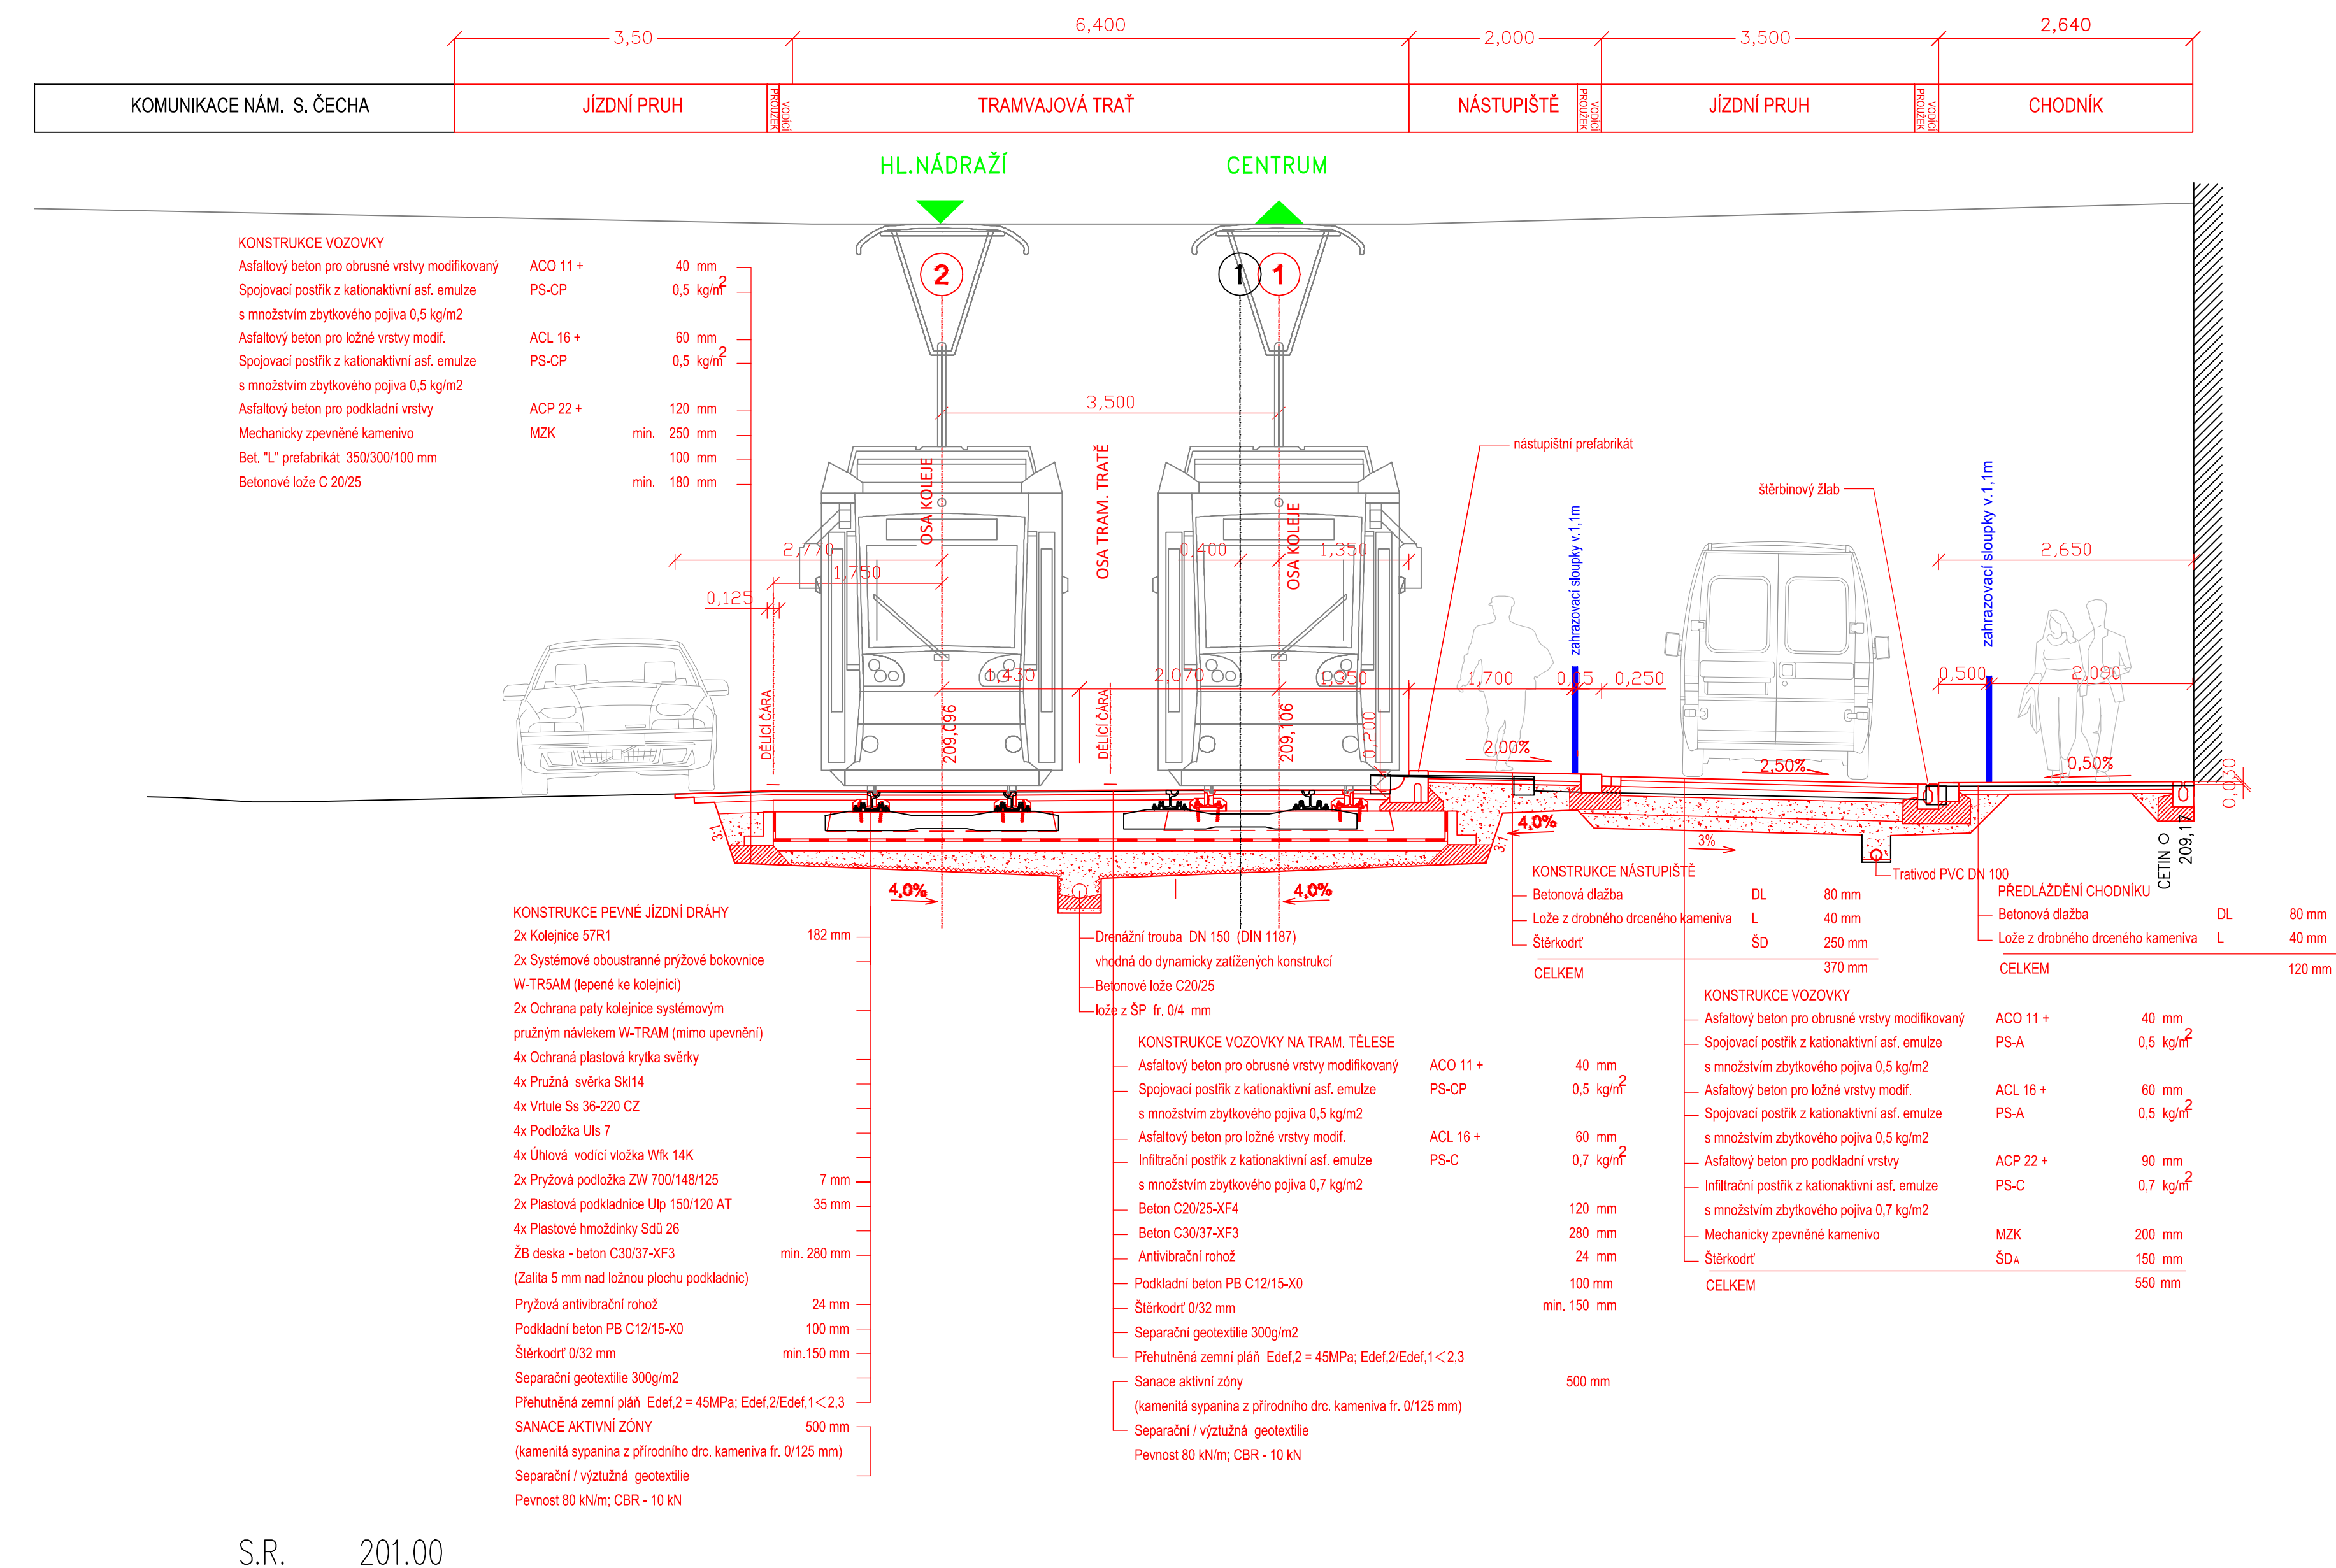

S.R. 201.00

VZOROVÝ ŘEZ 2 - KM 0,200 - ZASTÁVKA SMĚR HL. NÁDRAŽÍ - PJD - W TRAM

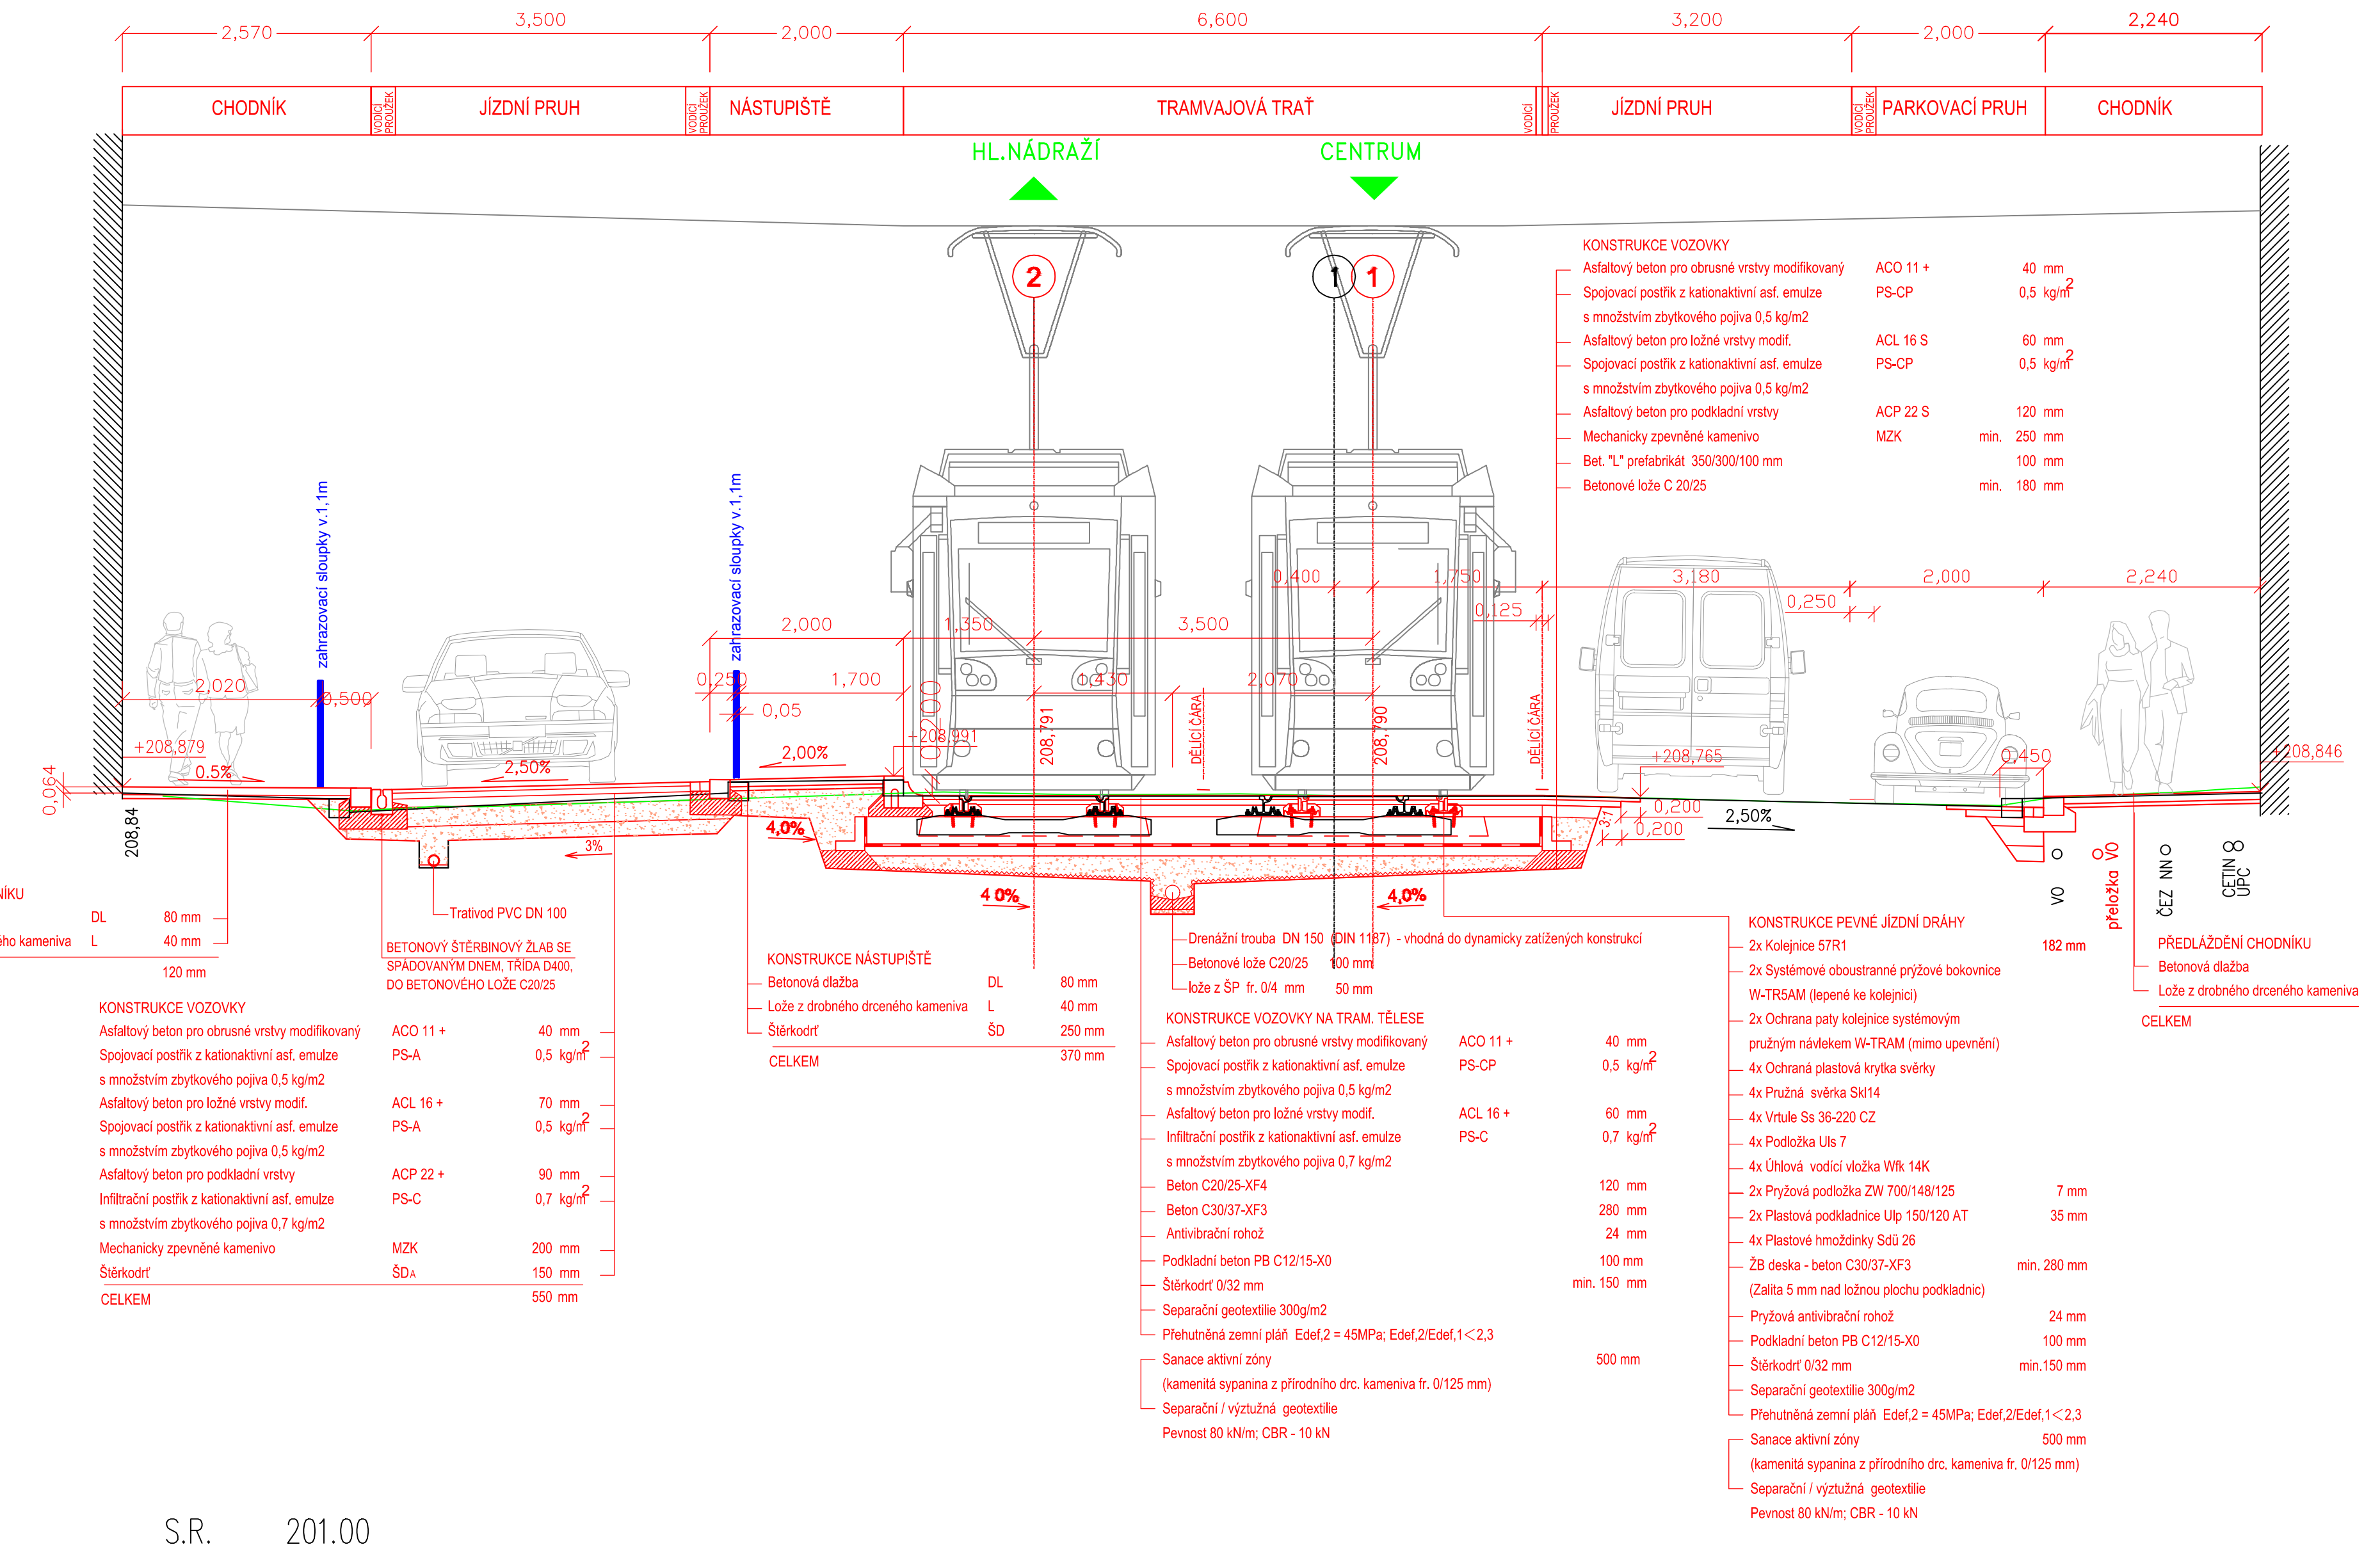

S.R. 201.00

ODPOV.PROJEKTANT ZAKÁZKY	ING. RADEK HYBNER		
ODPOV.PROJEKTANT SO, PS	ING. RADEK HYBNER		
NAVRHL. VYPRACOVAL	VLASTISLAV ŠENKÝŘ		
KRESLIL. PSAL	VLASTISLAV ŠENKÝŘ		
KONTROLOVAL	ING. LIBOR HABRNÁL		
KRAJ	MORAVSKOSLEZSKÝ	OBEC	OSTRAVA
INVESTOR	DOPRAVNÍ PODNIK OSTRAVA A. S.	STUPEŇ	DSP
AKCE	REKONSTRUKCE SDRUŽENÉ ZASTÁVKY NÁMĚSTÍ S. ČECHA SO 03 NÁSTUPÍŠTĚ SO 04 ÚPRAVA KOMUNIKACE SO 05 ÚPRAVA CHODNÍKŮ	DATUM	05/2019
NAZEV	VZOROVÉ PŘÍČNÉ ŘEZY	MÉRITKO	1:50
		FORMÁT	12x44
		ZAK.ČÍSLO	17128
		ČÁST DOKUMENTACE	D.2
		ČÍS.SOUPRAVY	ČÍS.PRÍLOHY
			3