



1.PP – ZÁKLADNÍ TRASY
POTRUBNÍCH ROZVODŮ
1 : 100

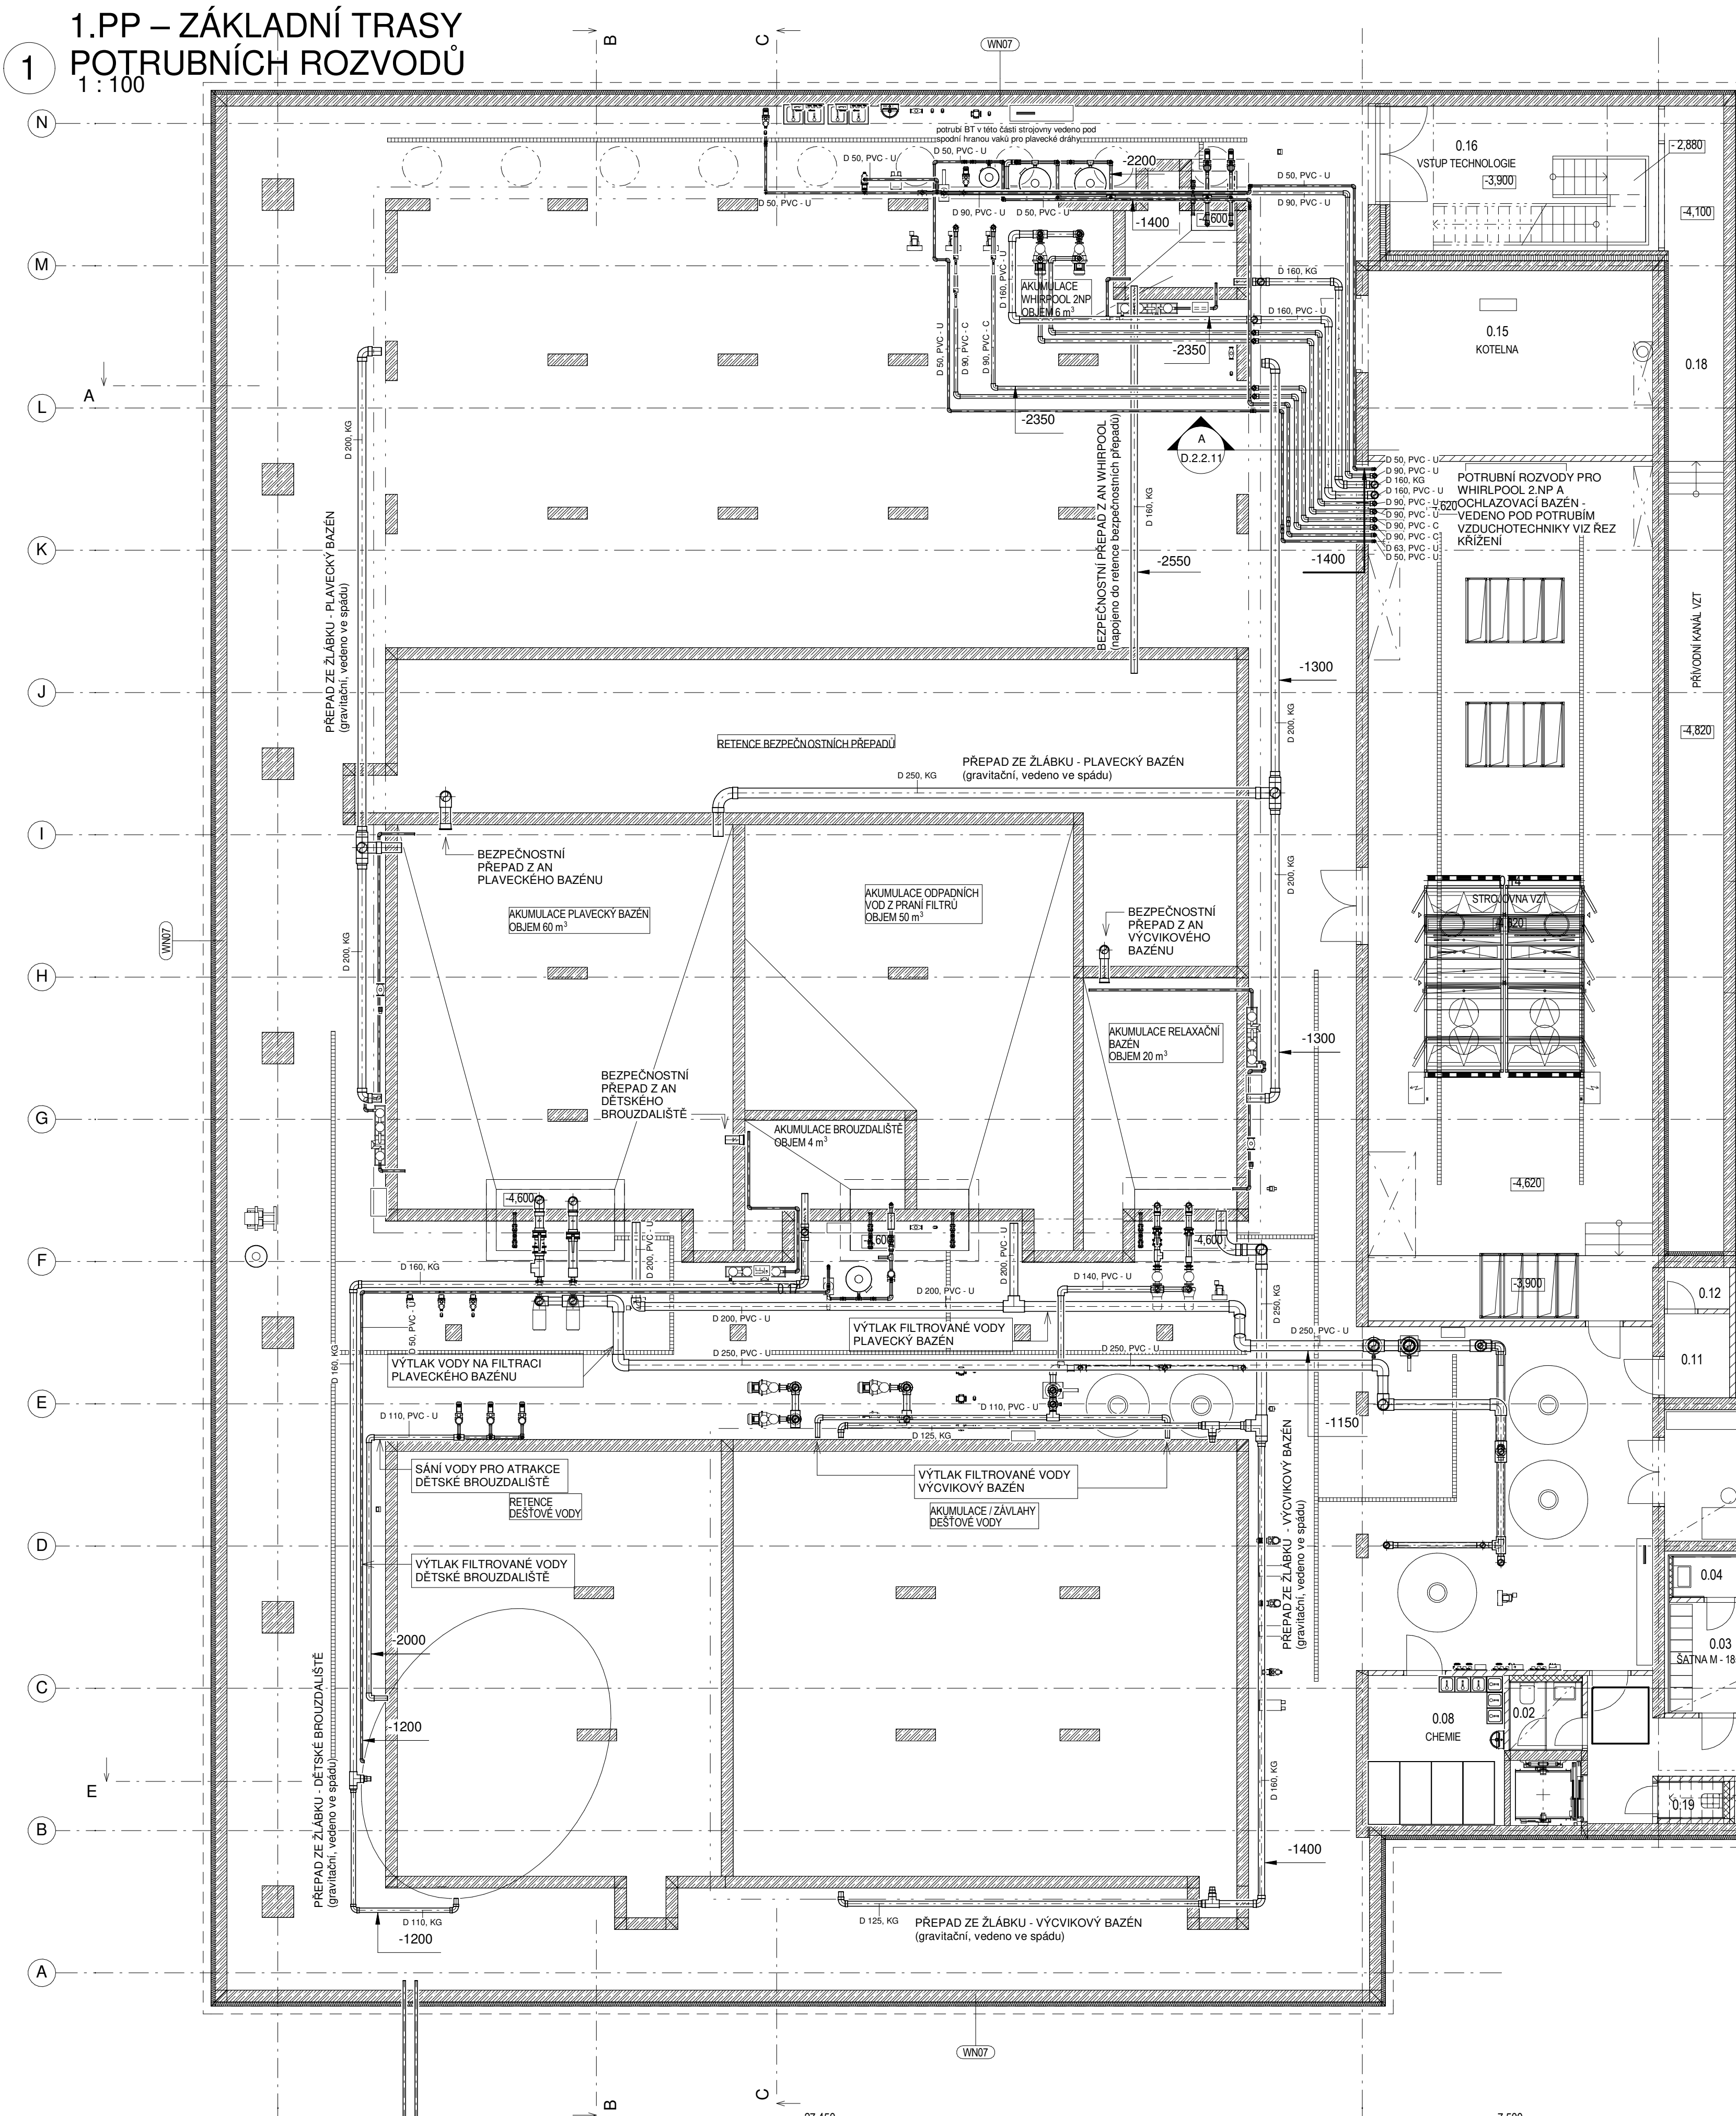

1.PP - KŘÍŽENÍ V CHODBĚ
1 : 50

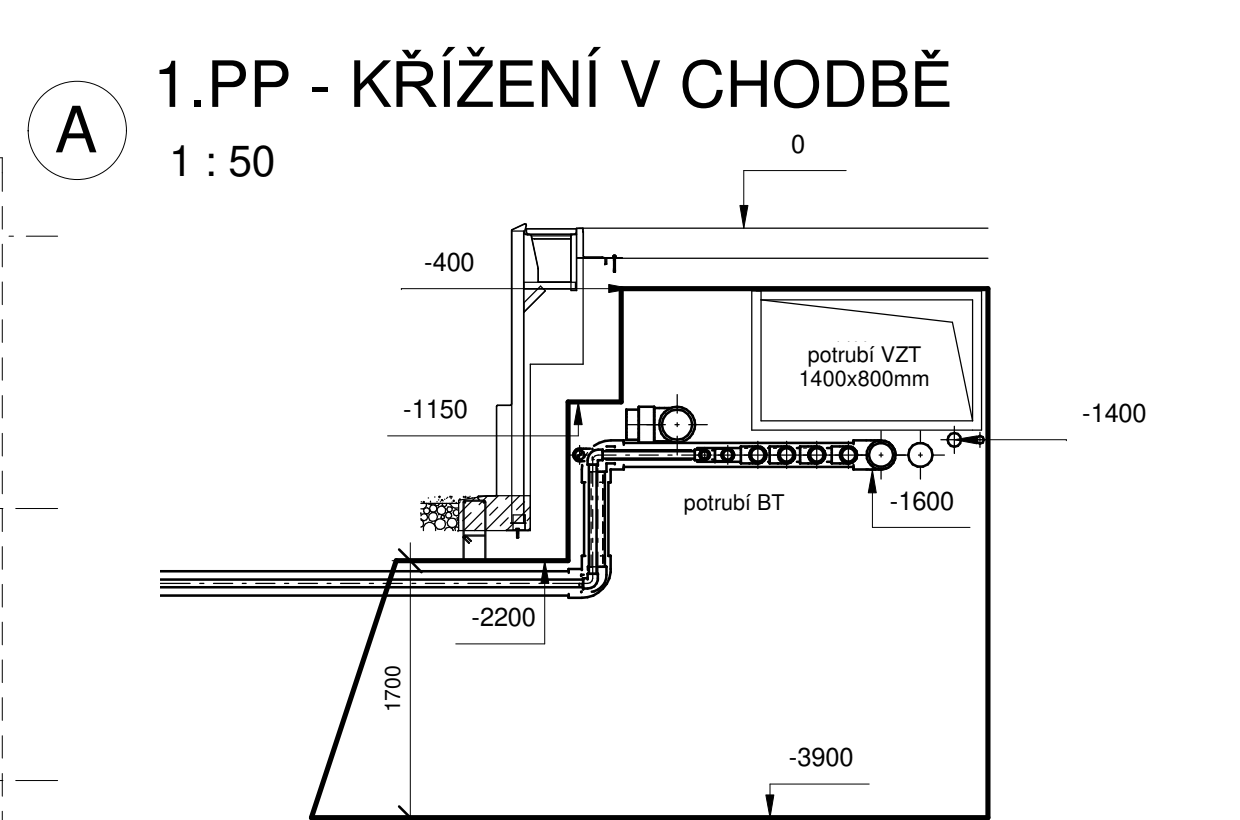

0,000 = 210,50 m n.m. B.p.v.	
INVESTOR:	Město Znojmo, Obroková 1/12, 669 22 Znojmo
KRYTÝ BAZÉN ZNOJMO - LOUKA	
STUPEŇ:	DOKUMENTACE PRO STAVEBNÍ POVOLENÍ
AUTOR:	ING. ARCH. ALEŠ BURIAN ING. ARCH. GUSTAV KRIVINKA
GENERÁLNÍ PROJEKTANT:	ARCHITEKTONICKÁ KANCELÁŘ BURIAN - KRIVINKA, s.r.o. KALVODOVA 13, 662 09 BRNO TEL.: 543 218 817 WWW.BURIAN-KRIVINKA.CZ
D.2.2 BAZÉNOVÁ TECHNOLOGIE	
VEDOUČÍ PROJEKTANT:	ING. ARCH. ALEŠ BURIAN
ZODPOVĚDNÝ PROJEKTANT:	FILIP ORSAVA
VYPRACOVAL:	TOMÁŠ RAŠKA
KONTROLOVAL:	FILIP ORSAVA
NÁZEV VÝKRESU:	1.PP - ZÁKLADNÍ TRASY POTRUBNÍCH ROZVODŮ
DATUM:	PROSINEC 2018
MĚŘÍTKO:	1:100
PARÉ:	ČÍSLO VÝKRESU: D.2.2.11