


Příloha č. 4 -Schéma současného stavu (odbavovací systém)

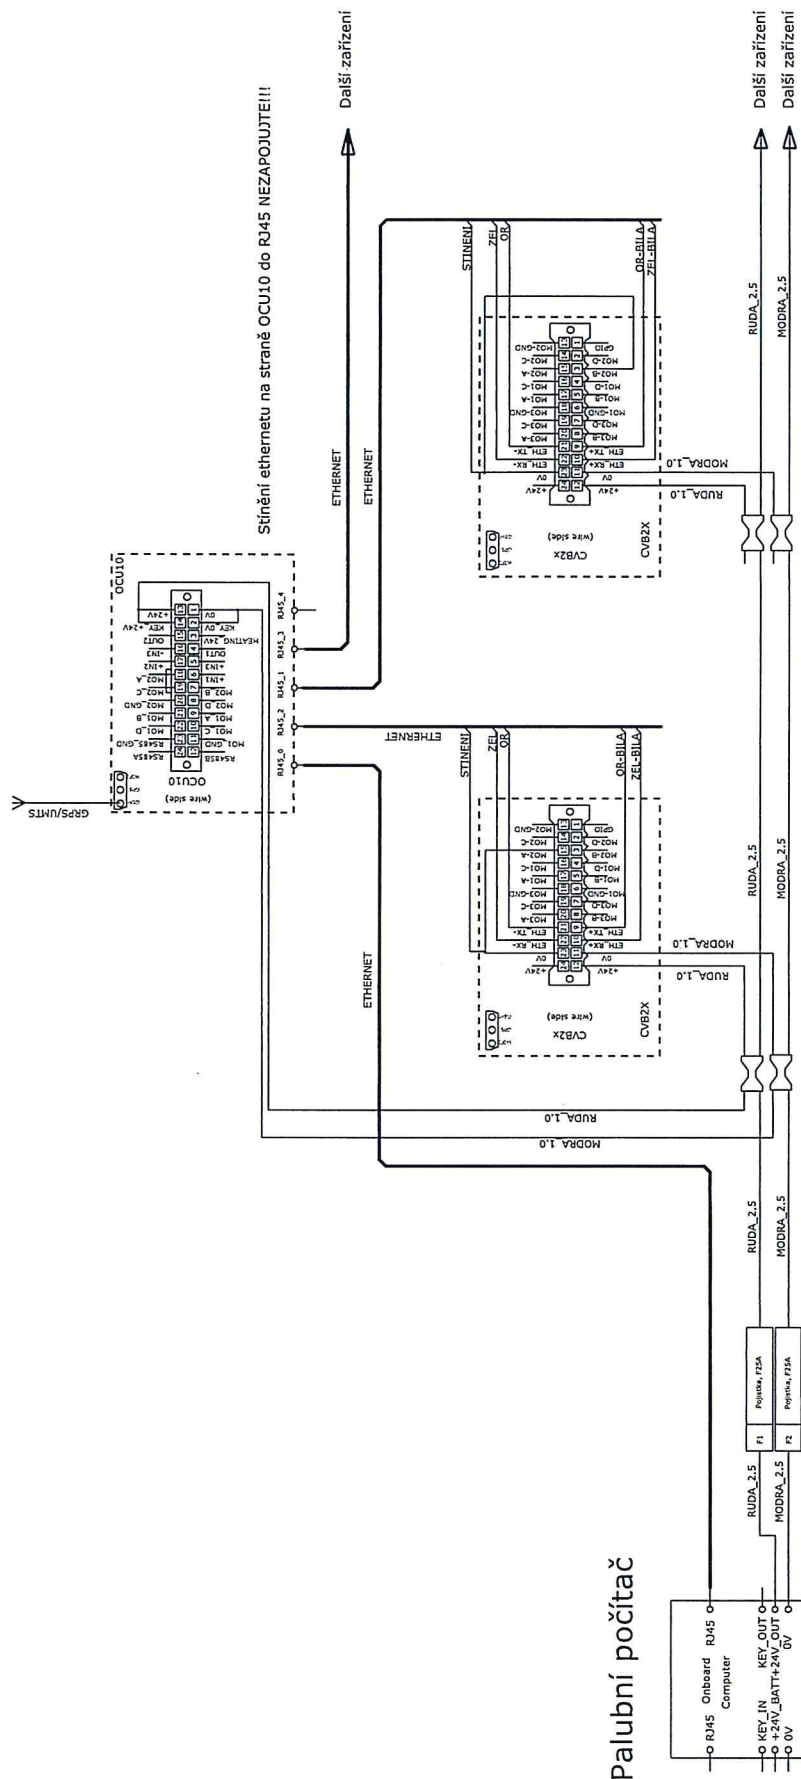

Adresy pro CVB2x		X = spojeno s 0 V (pin 23)				
pořadí validátoru	2	14	3	15		
1				X		
2			X			
3			X			
4			X			
5		X		X		
6		X		X		
7		X		X		
8	X					
9	X					
10	X			X		
11	X		X			
12	X	X	X		X	
13	X	X			X	
14	X	X	X		X	
15	X	X	X		X	

Číslování konektorů  
RJ 45 Ethernet

Ethernet		
NOLEJ 24	R45 - T568B	R45 - Industrial
9	1 ORANŽ / BILA	ZLUTA
21	2 ORANŽ	ORANŽ
10	3 ZELENA / BILA	BILA
22	6 ZELENA	MODRA
23	STUMEN NEZAPOJENO III	STUMEN NEZAPOJENO III

Copyright Mikroteletronika Ltd.  
No part of this document may be copied nor the contents thereof imported to a third party nor be used for any unauthorized purpose without prior written permission

	SIGNATURE	DATE	NAME	SIGNATURE	NOTE:
INDEX	CHANGE		Ing. M. Švára		
		10.3.2015	CHECKED	SCALE	
			APPROVED		
			VERSION	OLD DRG.	
			FILE	OLD DRG. No.	
					DRAWING No.
TITLE Kabelář vozidel, CZ-OSTR-006					TOTAL SHEETS: 1 SHEET: 1

12