



## Příloha č. 2 - Předpokládané umístění kamer

***VarioLF2***

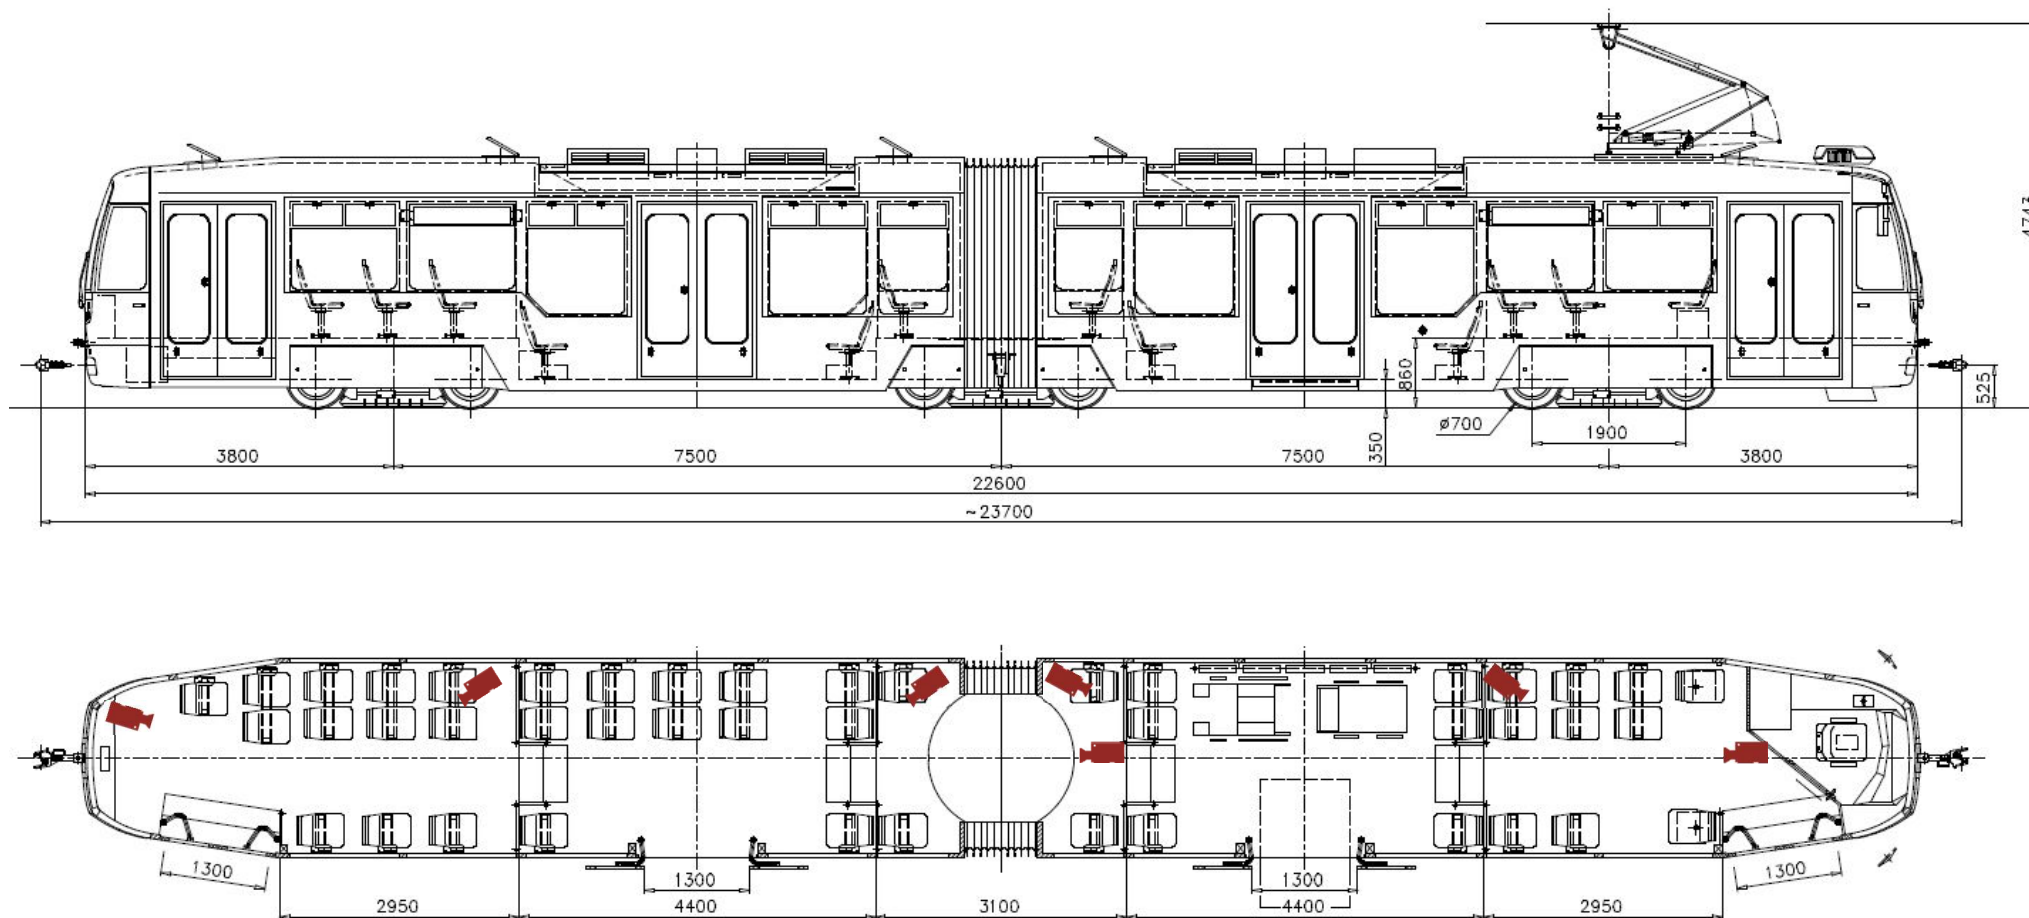


## Příloha č. 2 - Předpokládané umístění kamer

***VarioLF***

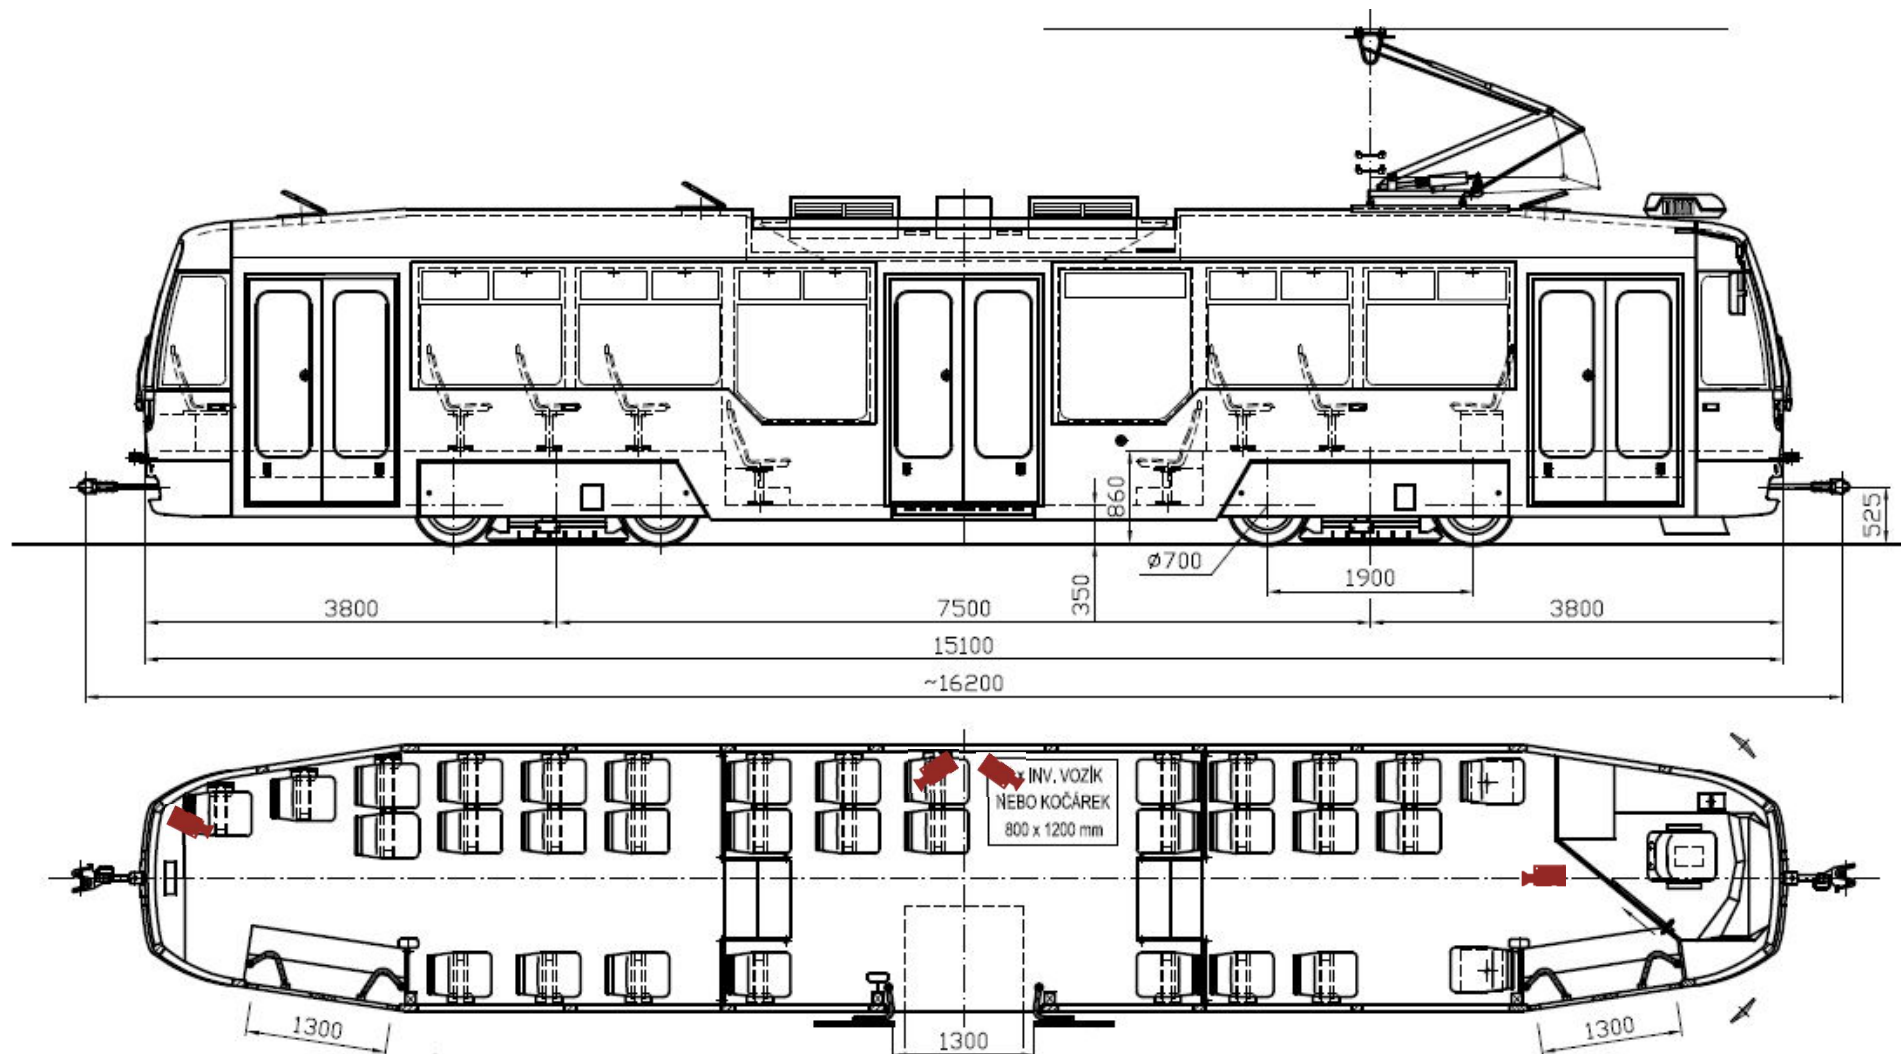

## Příloha č. 2 - Předpokládané umístění kamer

*VarioLF3*

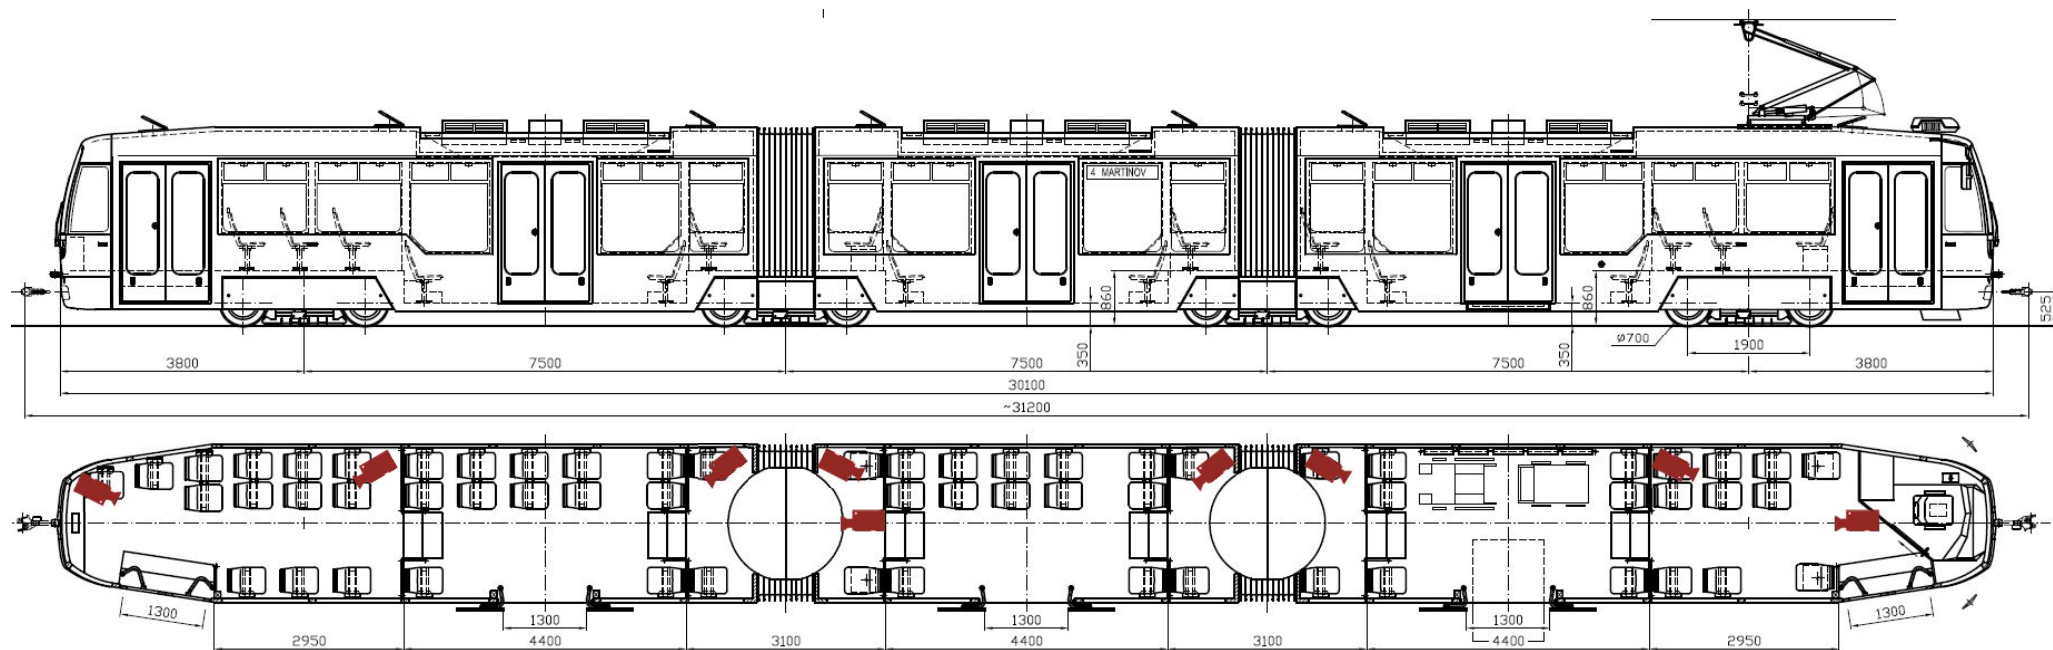

## Příloha č. 2 - Předpokládané umístění kamer

**Tr26**

