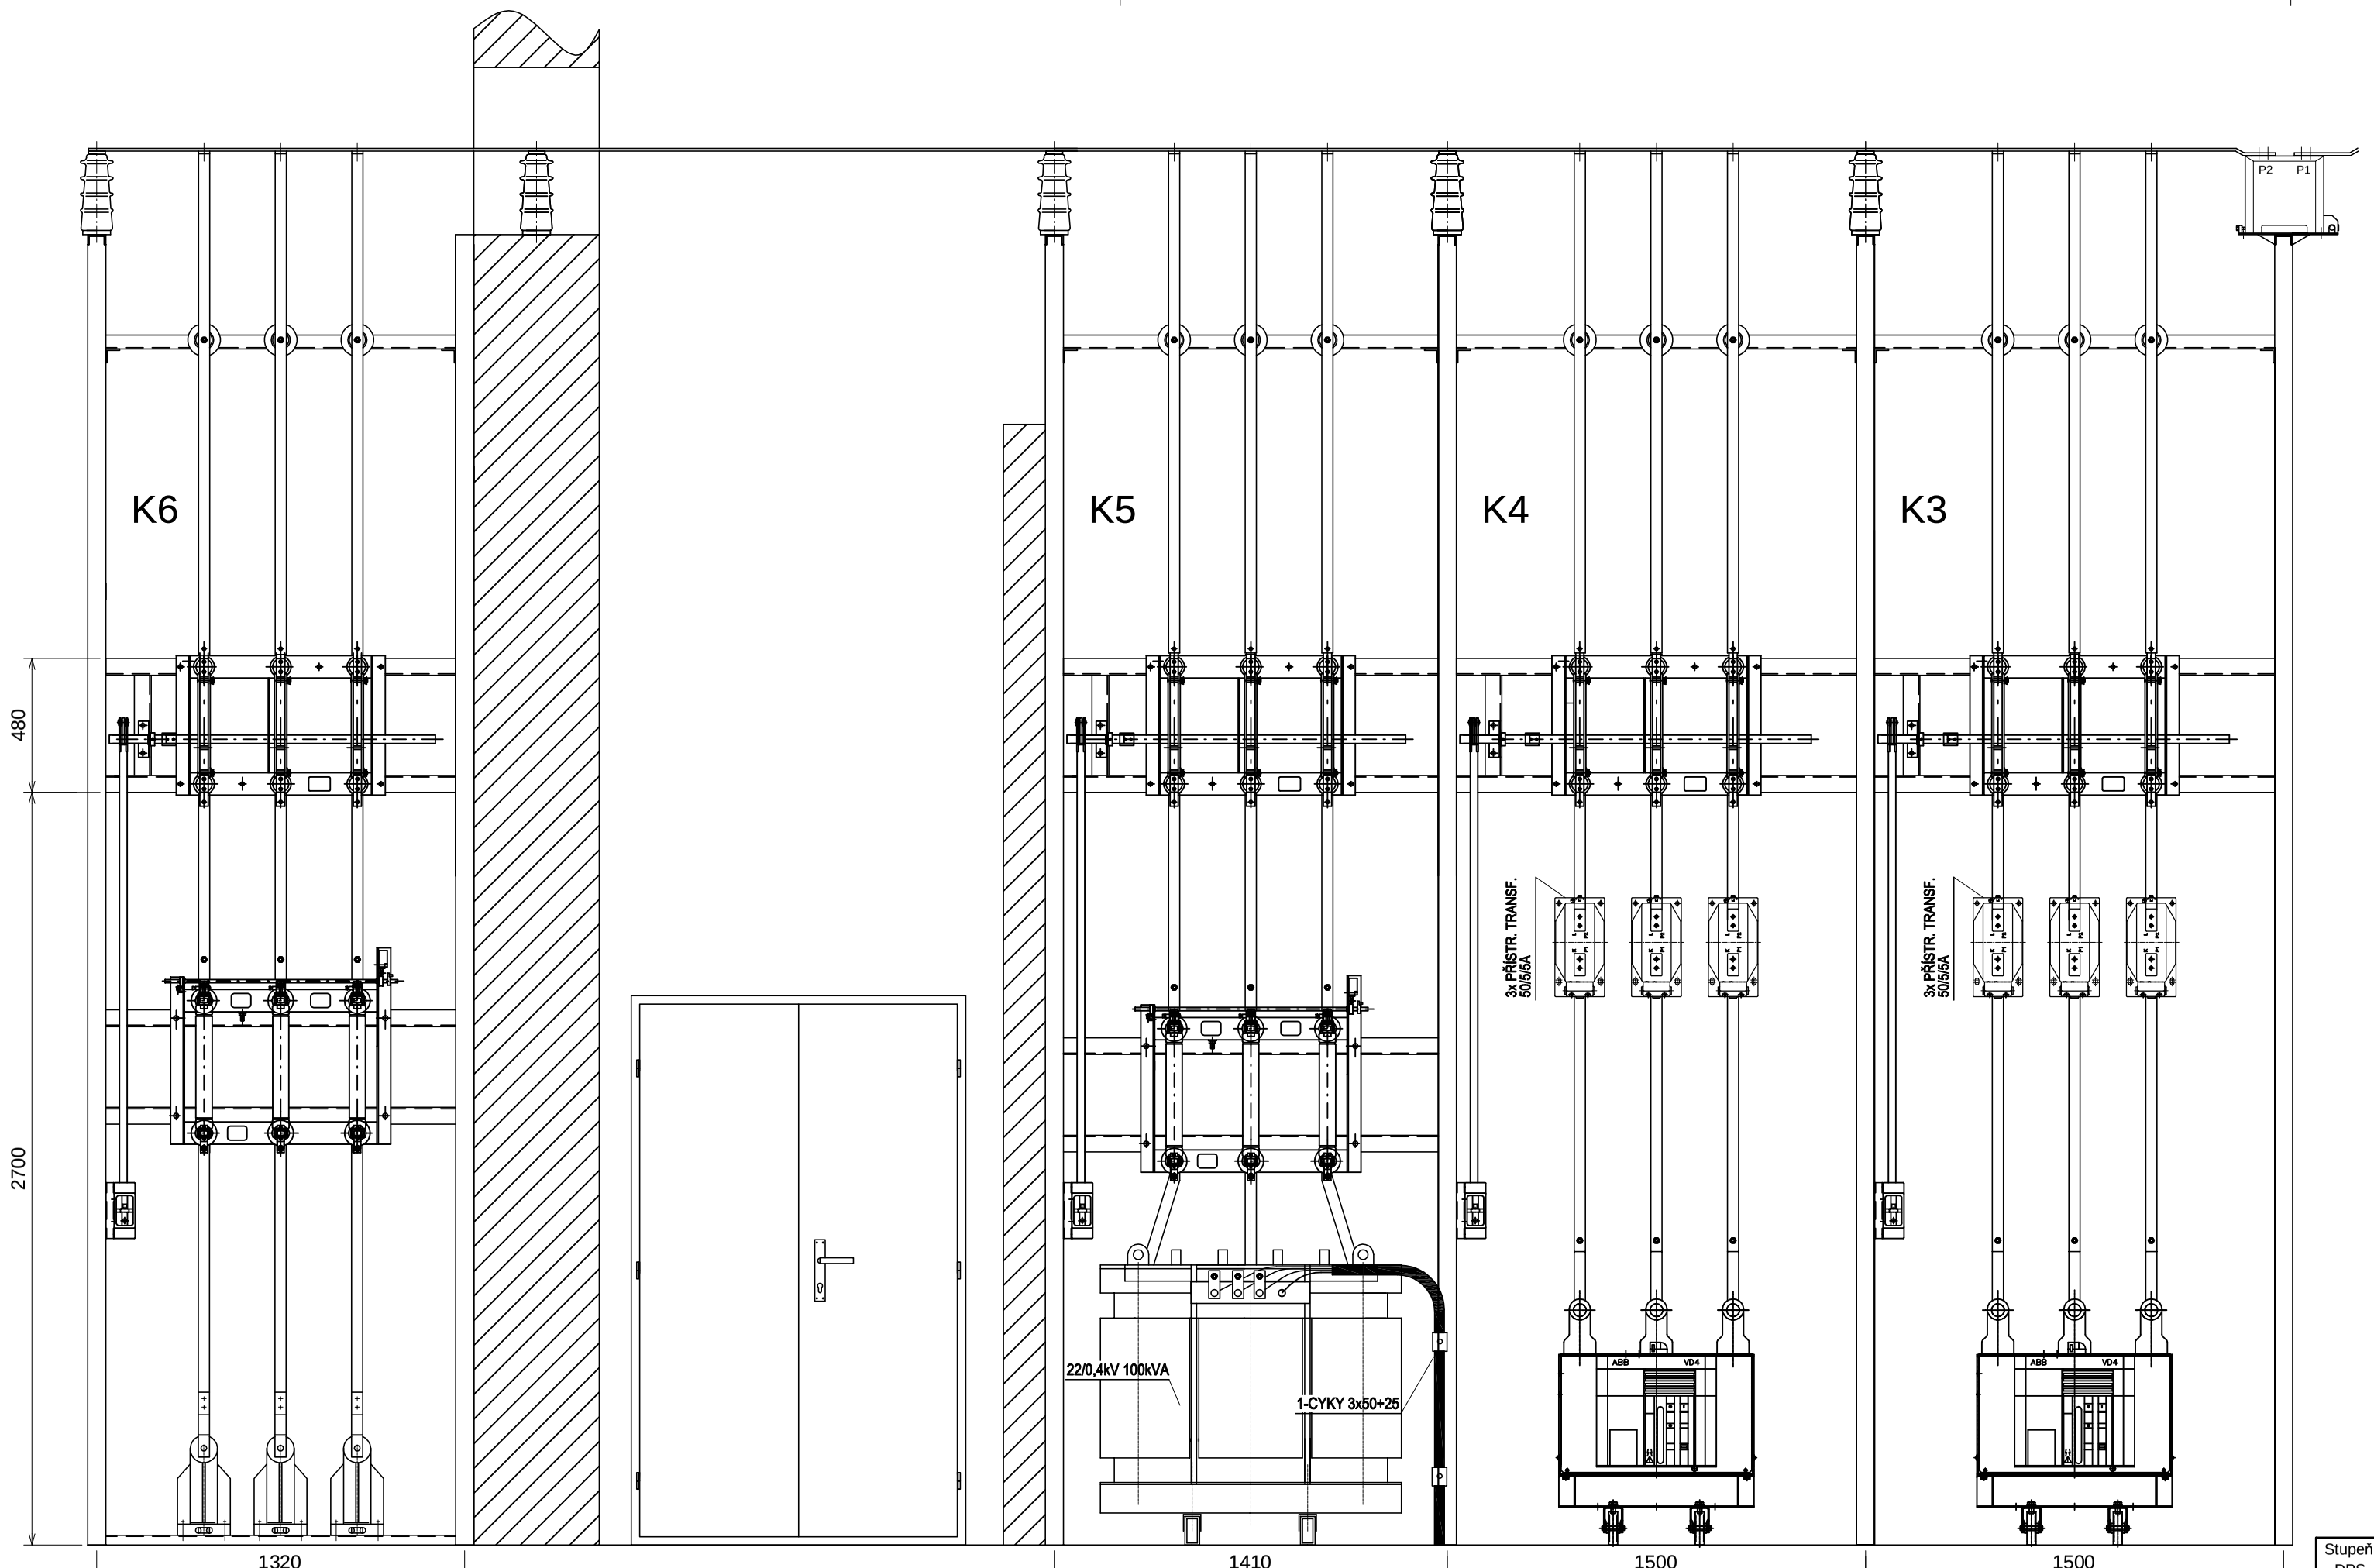

Stupeň:	Vypracoval: L. Procházka	Složka:	D	Objednatel:	Stavba: MR SOKOLSKÁ
DPS	Kreslil: L. Procházka	List:	4	DP Ostrava, a.s.	Část: PS 700, ROZVODNA 22kV
Měřítko:	Odp. projektant: P.Till	Výkres:	4		Obsah: Uspořádání přístrojů v kobkách R22, čelní pohled
	Datum zprac.: 1/2016	Č. zak.:	010 285		

OHL ŽS