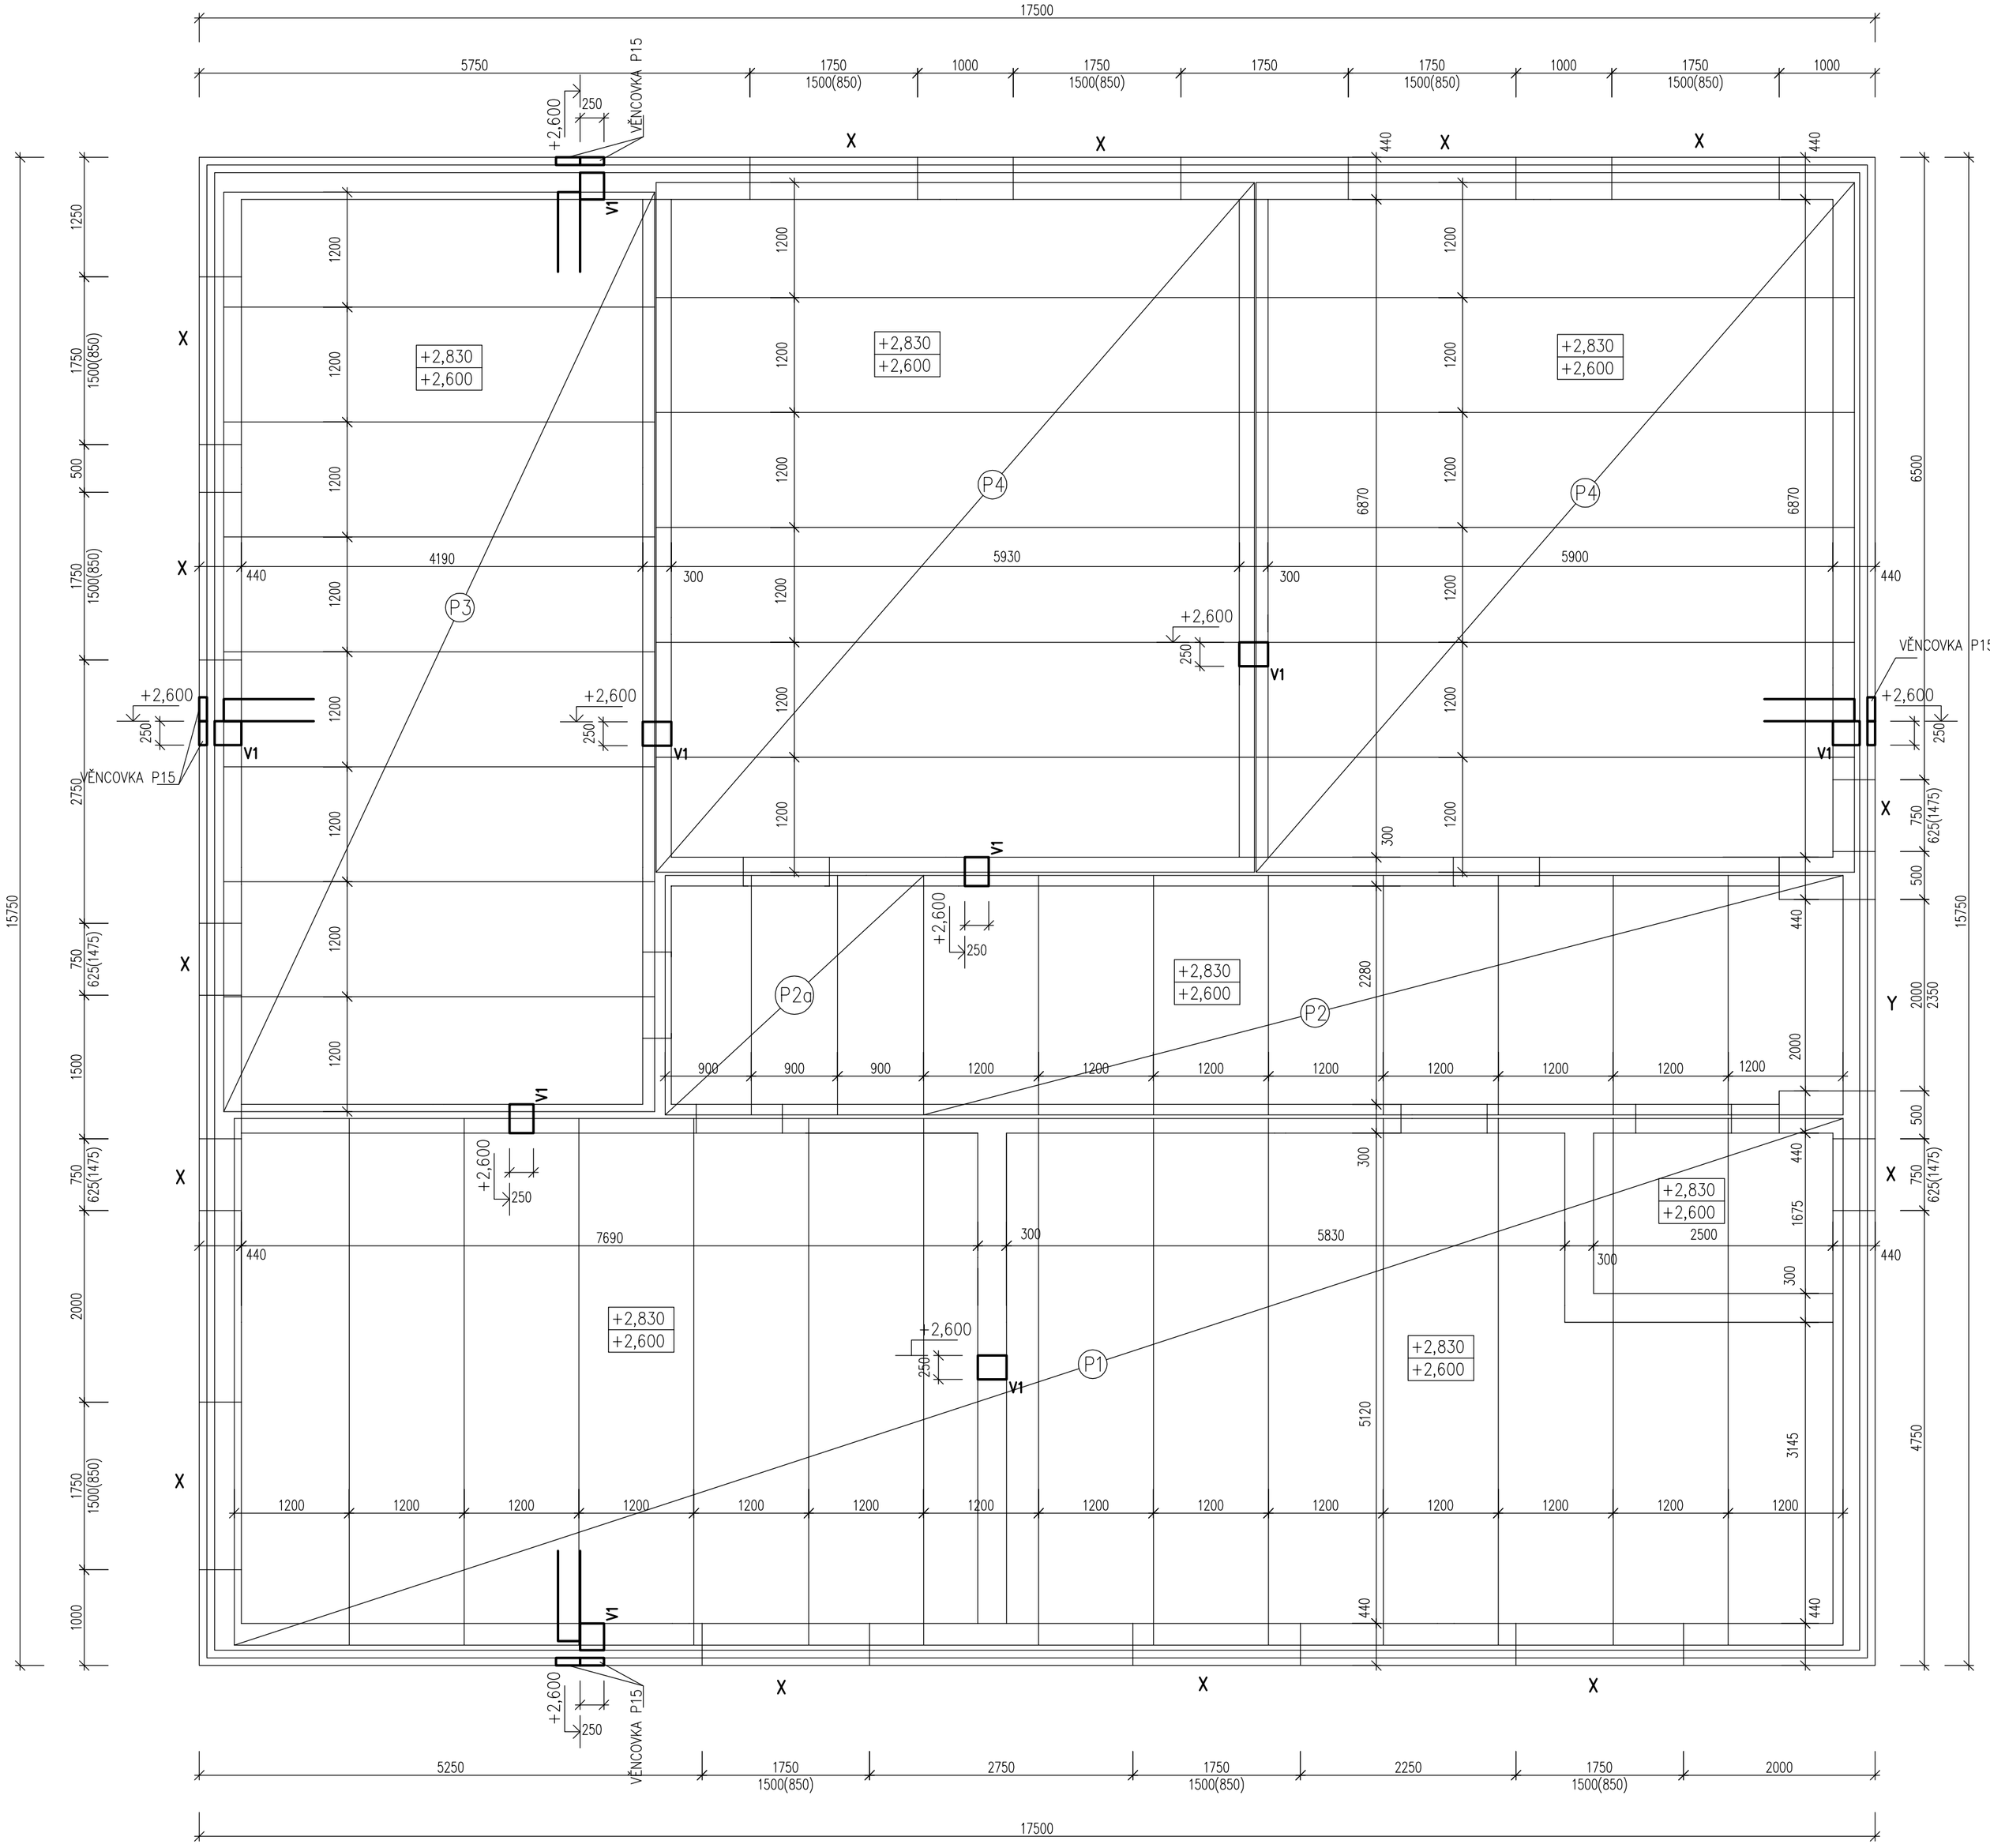

LEGENDA MATERIÁLU

OBVODOVÉ ZDIVO P8 A VNITŘNÍ NOSNÉ ZDIVO P15

STROPNÍ PANELY HELUZ – VÝKAZ

- (P1) STROPNÍ PANEL 5500/1200/230 – 14 ks
- (P2) STROPNÍ PANEL 2500/1200/230 – 8 ks
- (P2a) STROPNÍ PANEL 2500/900/230 – 3 ks
- (P3) STROPNÍ PANEL 4500/1200/230 – 8 ks
- (P4) STROPNÍ PANEL 6250/1200/230 – 12 ks

V1 – 133,20 BM

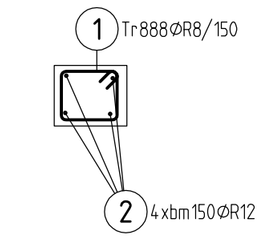

V1 – ÚPRAVA X – 14 KS

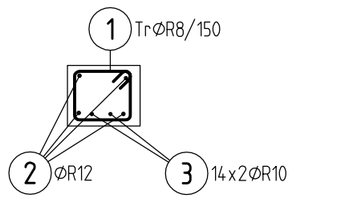

V1 – ÚPRAVA Y – 1 KS

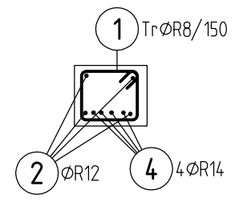

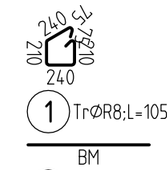

1 TrØR8;L=1050mm;888ks

BM

2 ØR12;L=600bm

2000

3 ØR10;L=2000mm;28ks

2500

4 ØR14;L=2500mm;4ks

Pol	Profil	Delka [mm]	ks	R 8	R 10	R 12	R 14
1	R 8	1050	888	932.4			
2	R 12	BM	-			600.0	
*3	R 10	2000	28		56.0		
*4	R 14	2500	4				10.0
CELKOVA DELKA [m]				932.4	56.0	600.0	10.0
HMOTNOST [kg]				367.9	34.5	532.7	12.1
CELKOVA HMOTNOST [kg]							947.2

SITE OCEL BSt 550 BSt 500 M

BETON C25/30–XC2

NAVRŽENO DLE ČSN EN 1992–1–1; ČSN EN 206–1–Z3; ČSN EN 13670–1–Z1

KRYTÍ INTERIER MIN/NOM 20 mm

KRYTÍ EXTERIER MIN/NOM 20 mm

OCEL 10 505

UVADENE DELKY JSOU VZTAZENY K VNEJSIMU LICI PRUTU.
POLOMERY OBLOUKU JSOU POLOMERY OHYBACICH TRNU,
NEZNACENE POLOMERY JSOU 1/2 Dr,min (TAB. 8.1).
NEZNACENE UHLY JSOU 45°, 90° resp 180°.
CELKOVE DELKY VLOZEK JSOU STRIZNE DELKY.
ROVNE VLOZKY JSOU VE VYKAZU OZNACENE '*'.

Ing. FRANTIŠEK BALCÁREK autorizovaný inženýr pro statiku a dynamiku staveb ČKAIT - 1200 1200

TATO DOKUMENTACE MUSÍ BÝT ODSOUHLASENA GENERÁLNÍM PROJEKTANTEM PROSTUPY VIZ STAVEBNÍ ŘEŠENÍ NUTNO ZKOORDINOVAT!!

KONTROLOVAL	ZODPOVĚDNÝ PROJEKTANT	VYPRACOVAL	
ING. BALCÁREK F.	ING. BALCÁREK F.	ING. R.BINAR	
KRAJ: OLOMOUCKÝ	MÍSTO STAVBY BYSTŘICE POD HOSTÝNEM		
STAVEBNÍK: MĚSTO BYSTŘICE POD HOSTÝNEM			
NÁZEV AKCE: SOCIÁLNÍ BYDLENÍ V UL. MLÝNSKÁ BYSTŘICE POD HOSTÝNEM		STUPEŇ	P.P
		DATUM	03/2019
		FORMÁT	
OBSAH PŘÍLOHY: TVAR A VÝZTUŽ STROPU NAD 2. NP		ZAKÁZKOVÉ ČÍSLO	
		MĚŘÍTKO	ČÍSLO PŘÍLOHY 04