



na konstrukce v přední části vozu bez bočnice, dveří, podlahy kabiny,
skla a plechů (použitých pro zaslepení pravé části otvoru dveří)

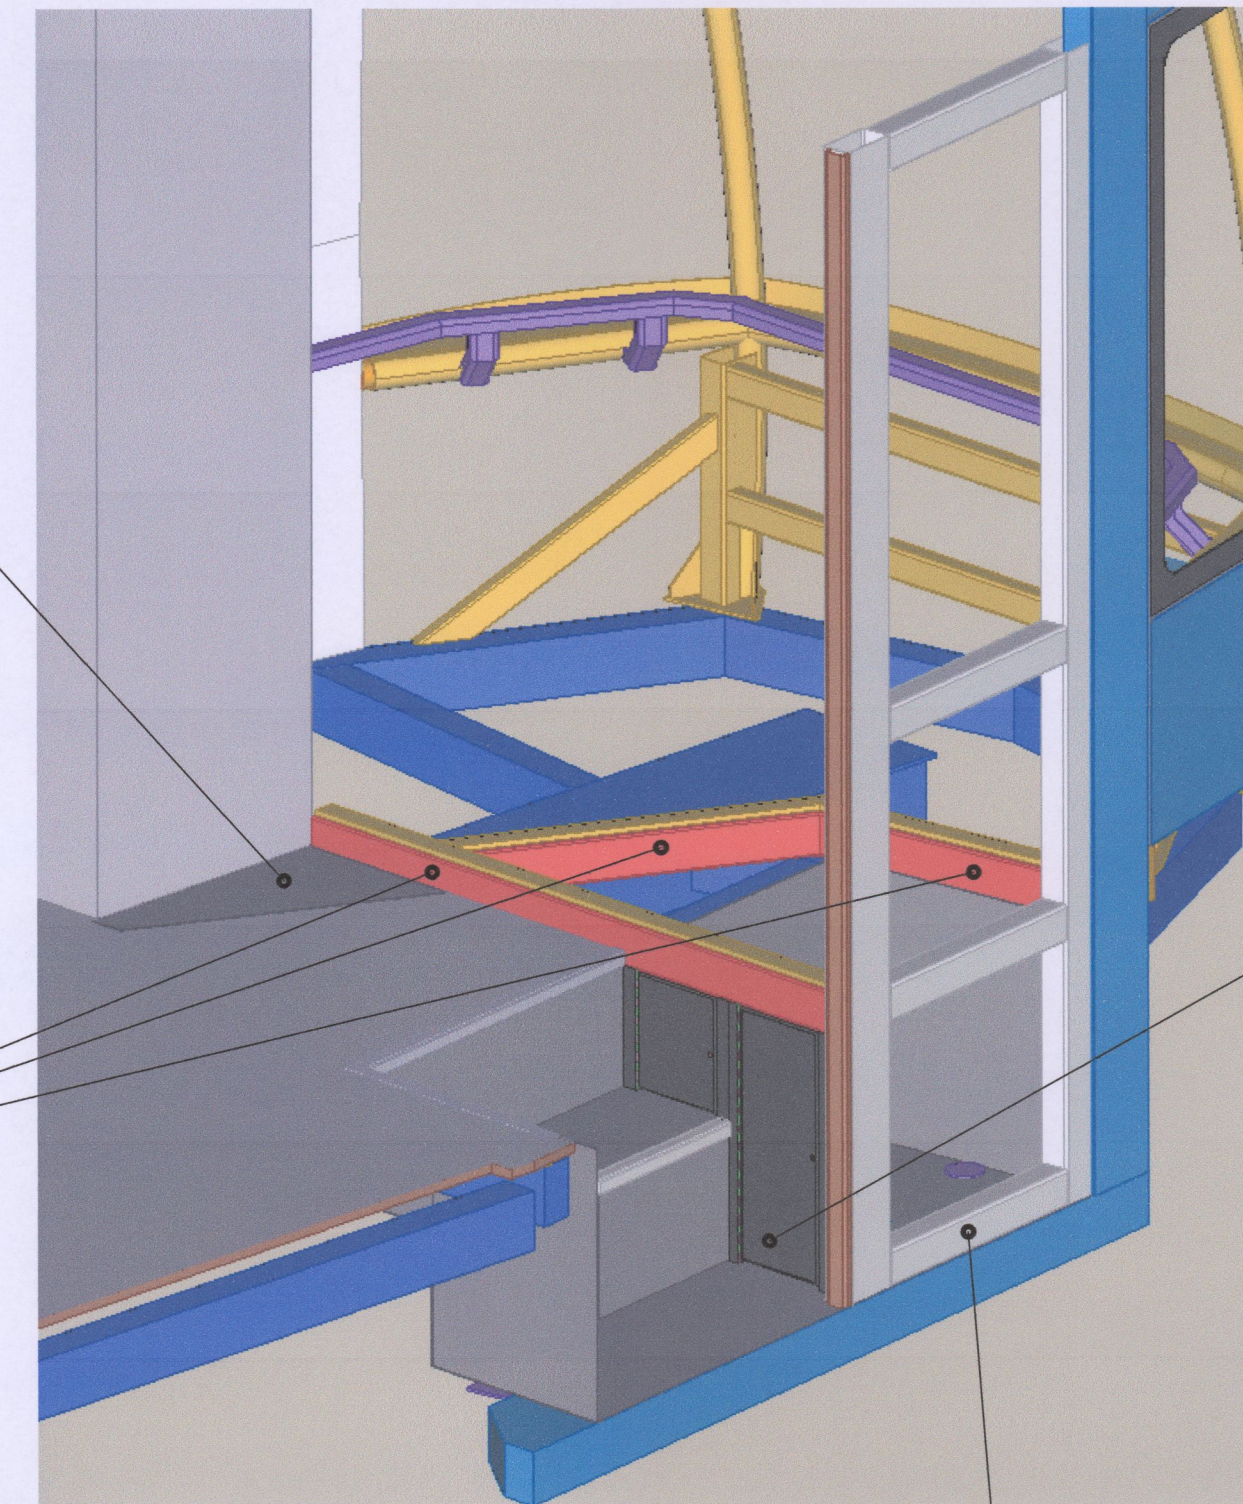

na přední část vozu bez dveří

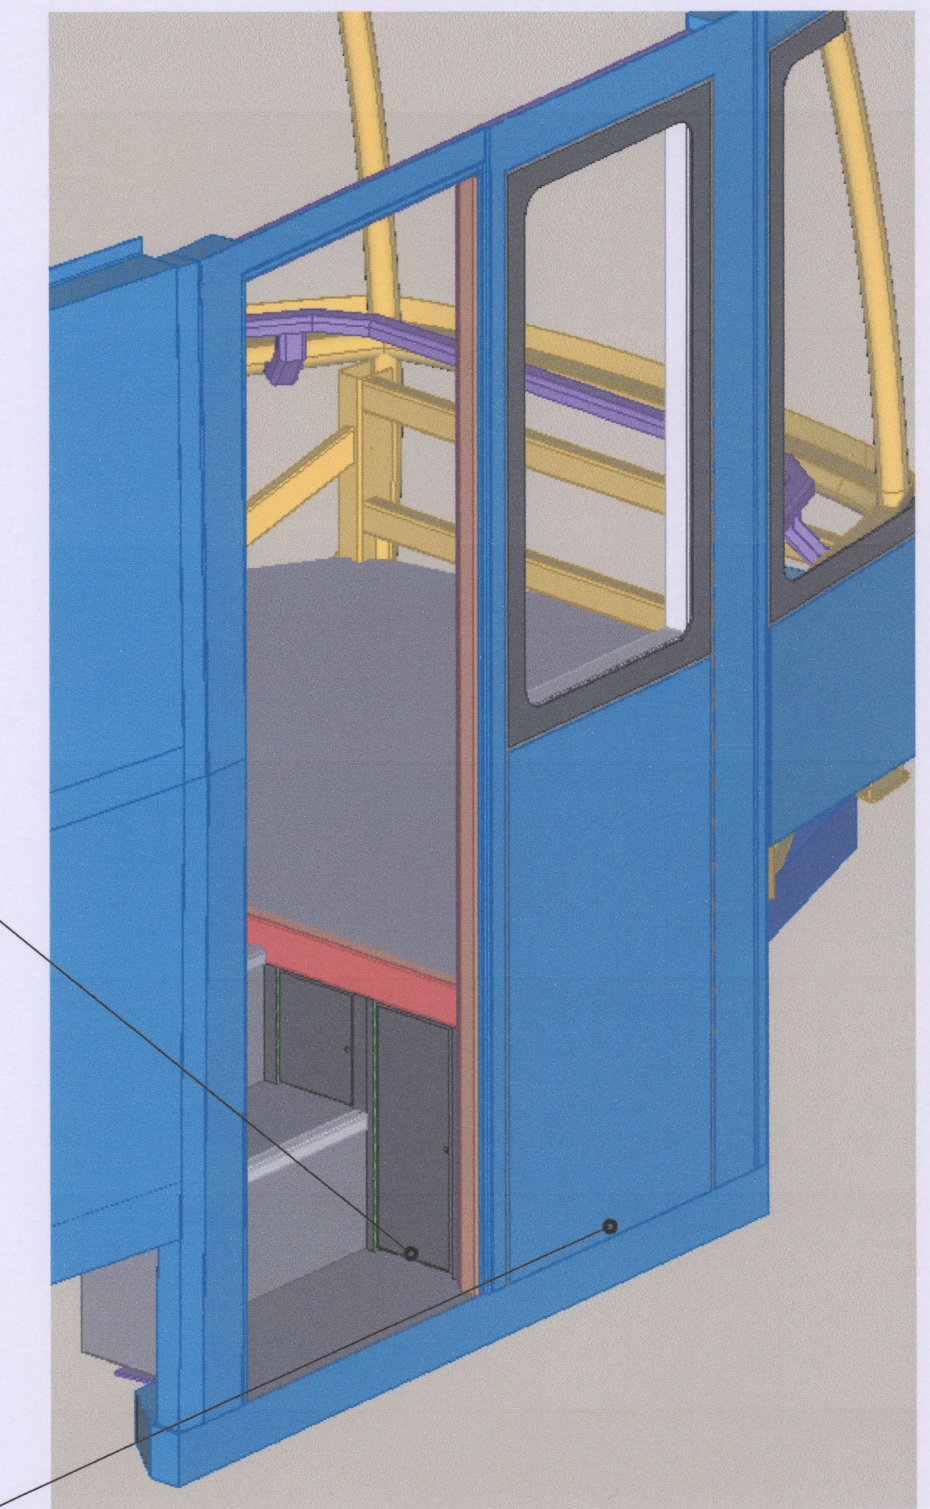


Obrázek č.3 - nárys
Pohled na přední část vozu



Rozměr *

UPOZORNĚNÍ
PLATNÉ PRO VŠECHNY VÝKRESY POUŽÍVANÉ PRO CENOVOU NABÍDKU NA PŘESTAVBU VOZU e.č. 1301 NA
VÍCEÚČELOVOU TRAMVAJ

- TATO VÝKRESOVÁ DOKUMENTACE SLOUŽÍ POUZE PRO CENOVOU NABÍDKU**

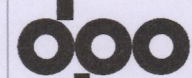1	DVÍŘKA V PROSTORU SCHODIŠTĚ					T-TECH-1-S-18-5-4	4	
1	ÚPRAVA PODLAHY KABINY ŘIDIČE					T-TECH-1-S-18-5-3	3	
1	OPRAVA PODLAHY SALONU VOZU					T-TECH-1-S-18-5-2	2	
1	ZAKRYTÍ ČÁSTI DVEŘNÍHO PROSTORU A ÚPRAVA LEVÉHO KŘÍDLA DVEŘÍ					T-TECH-1-S-18-5-1	1	
Počet kusů	Název - rozměr		Polotovary	Materiál	Čistá hmotnost	Hrubá hmotnost	Číslo výkresu	Pozice
Poznámka								
Měřítko 1:10	Kreslil Ing. Táňa Senyktyuková Schválil Ing. Ondřej Majko Sval.technolog Pavel Stiller			Index	Značka	Datum		Podpis
				Typ	T3 R.EV (e.č.1301)	Datum	10/2018	Starý výkres
ÚPRAVA VOZU - PROSTOR I. DVEŘÍ VÍCEÚČELOVÁ TRAMVAJ						T-TECH-1-S-18-5		