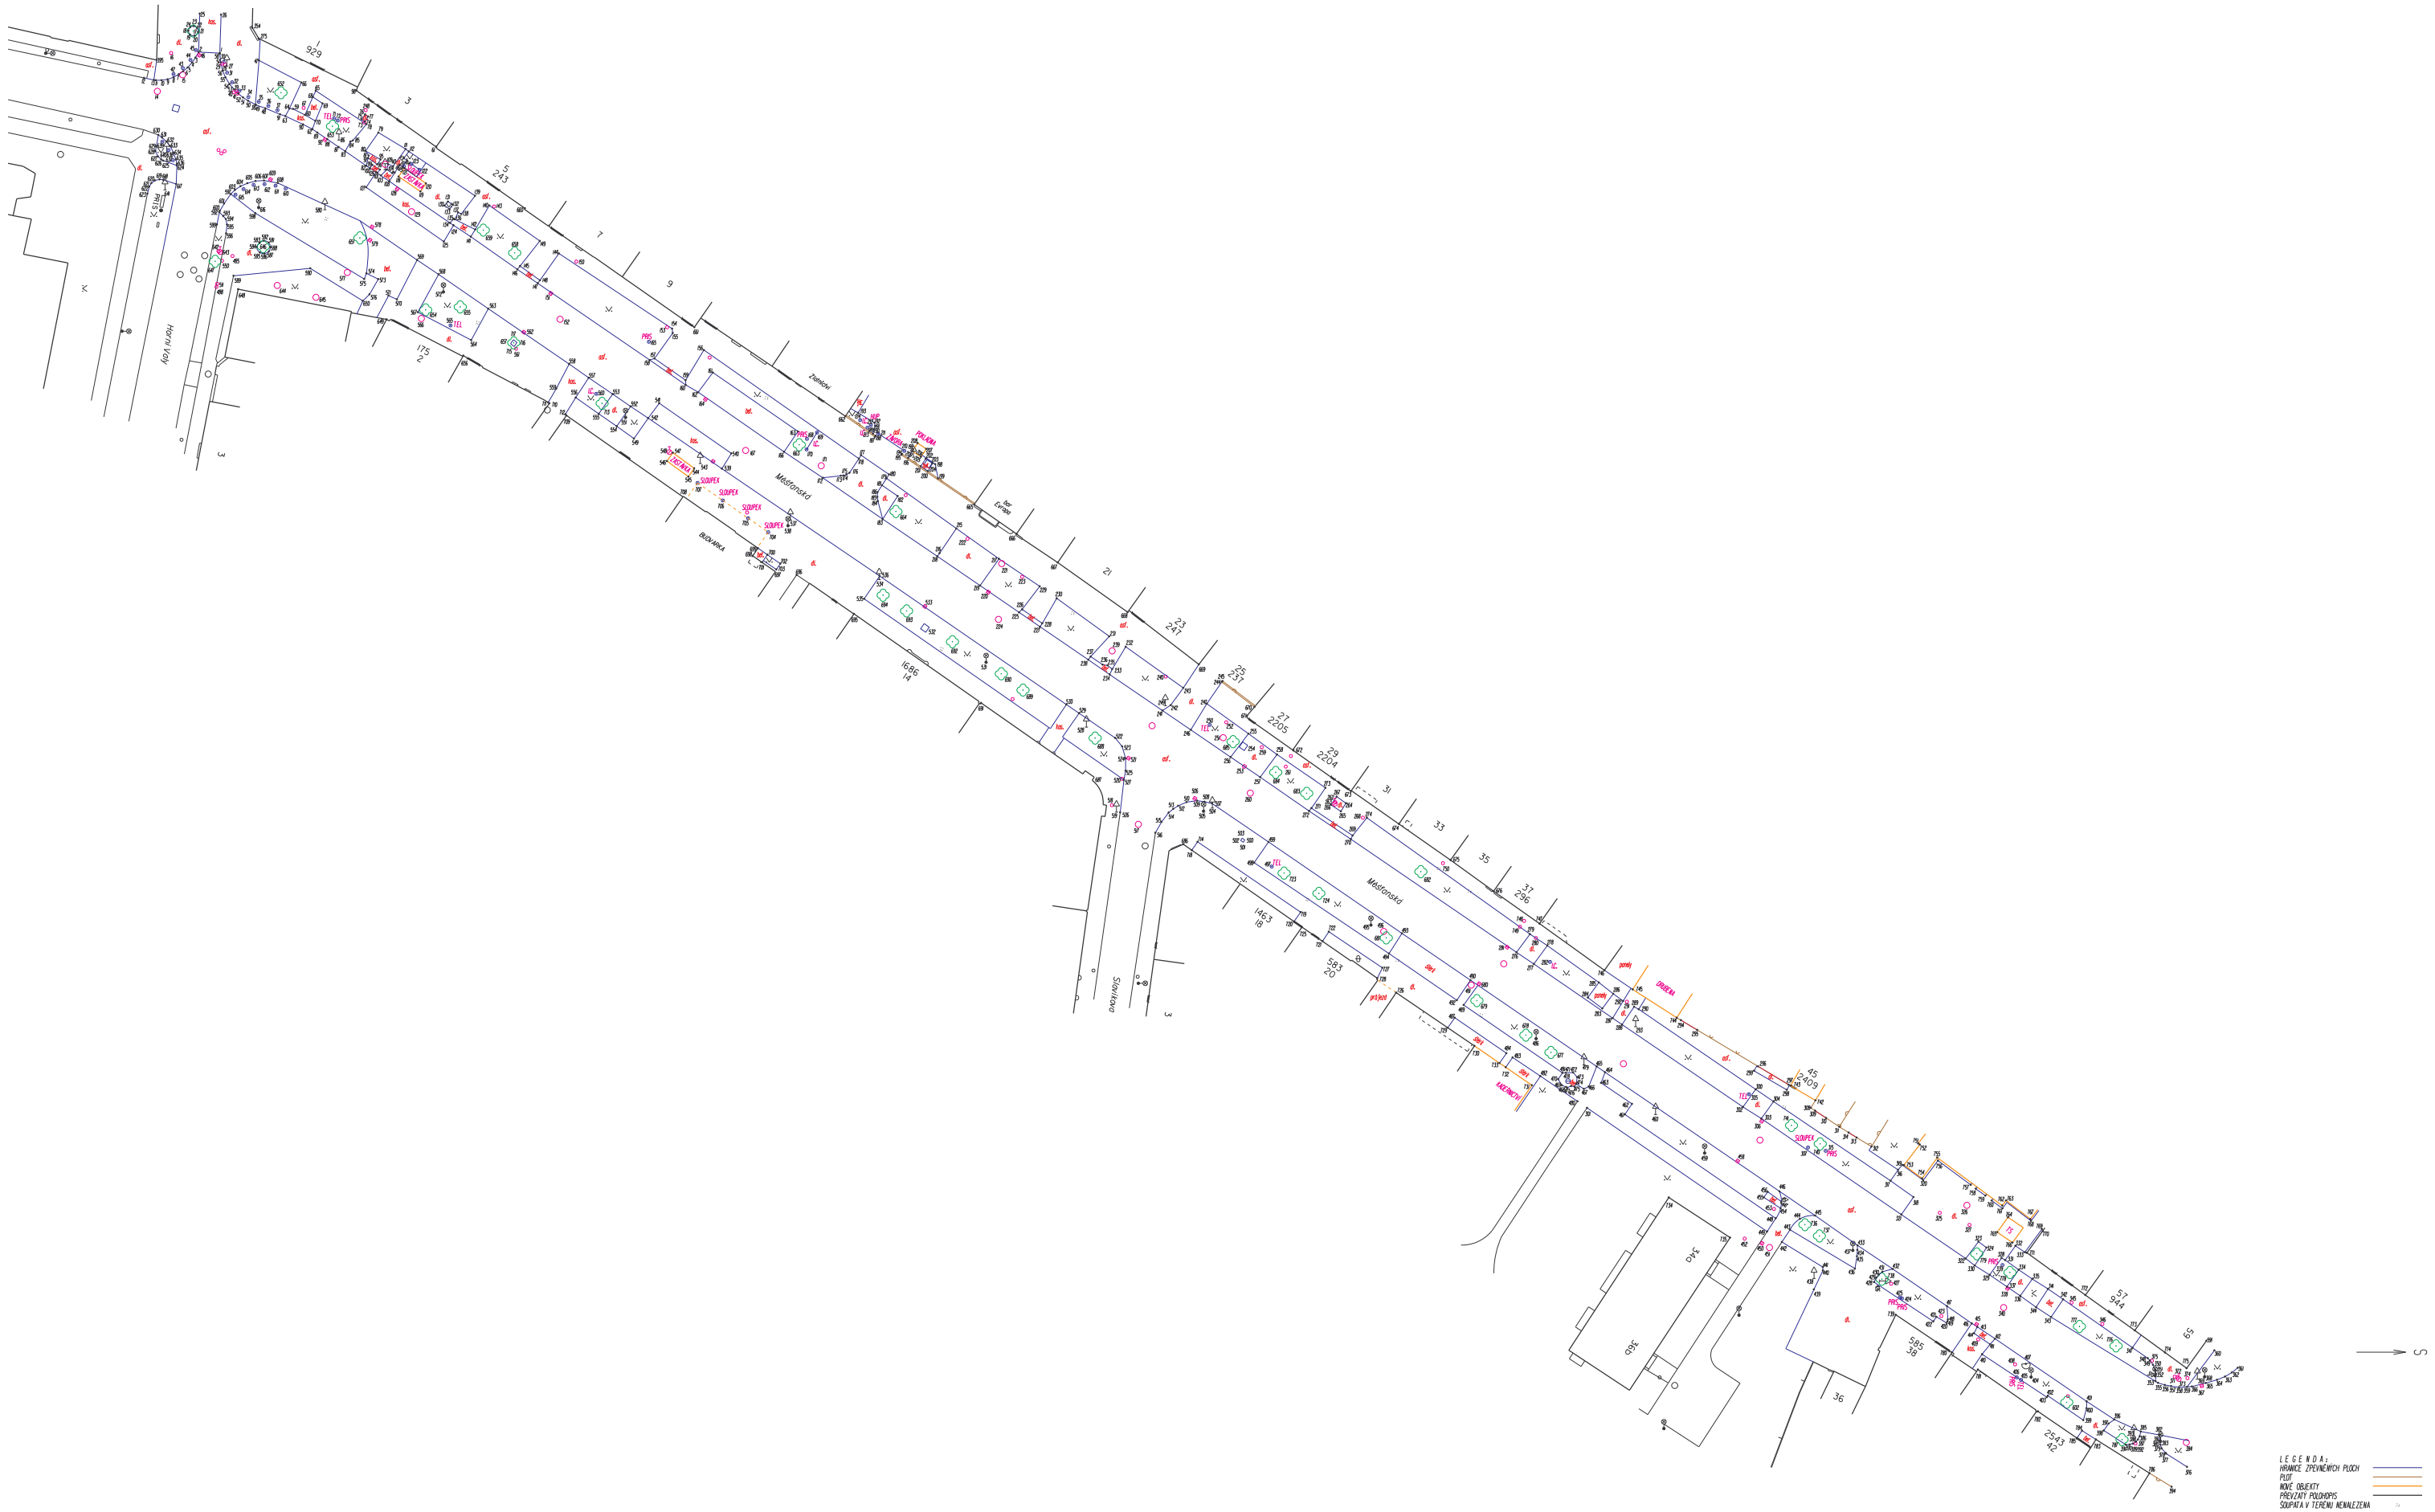
Měšťanská
Zahradní
Slunečná
Hrnčířská
Zahradní
Lipová
Lípová
Dlouhá
Dlouhá
Dlouhá