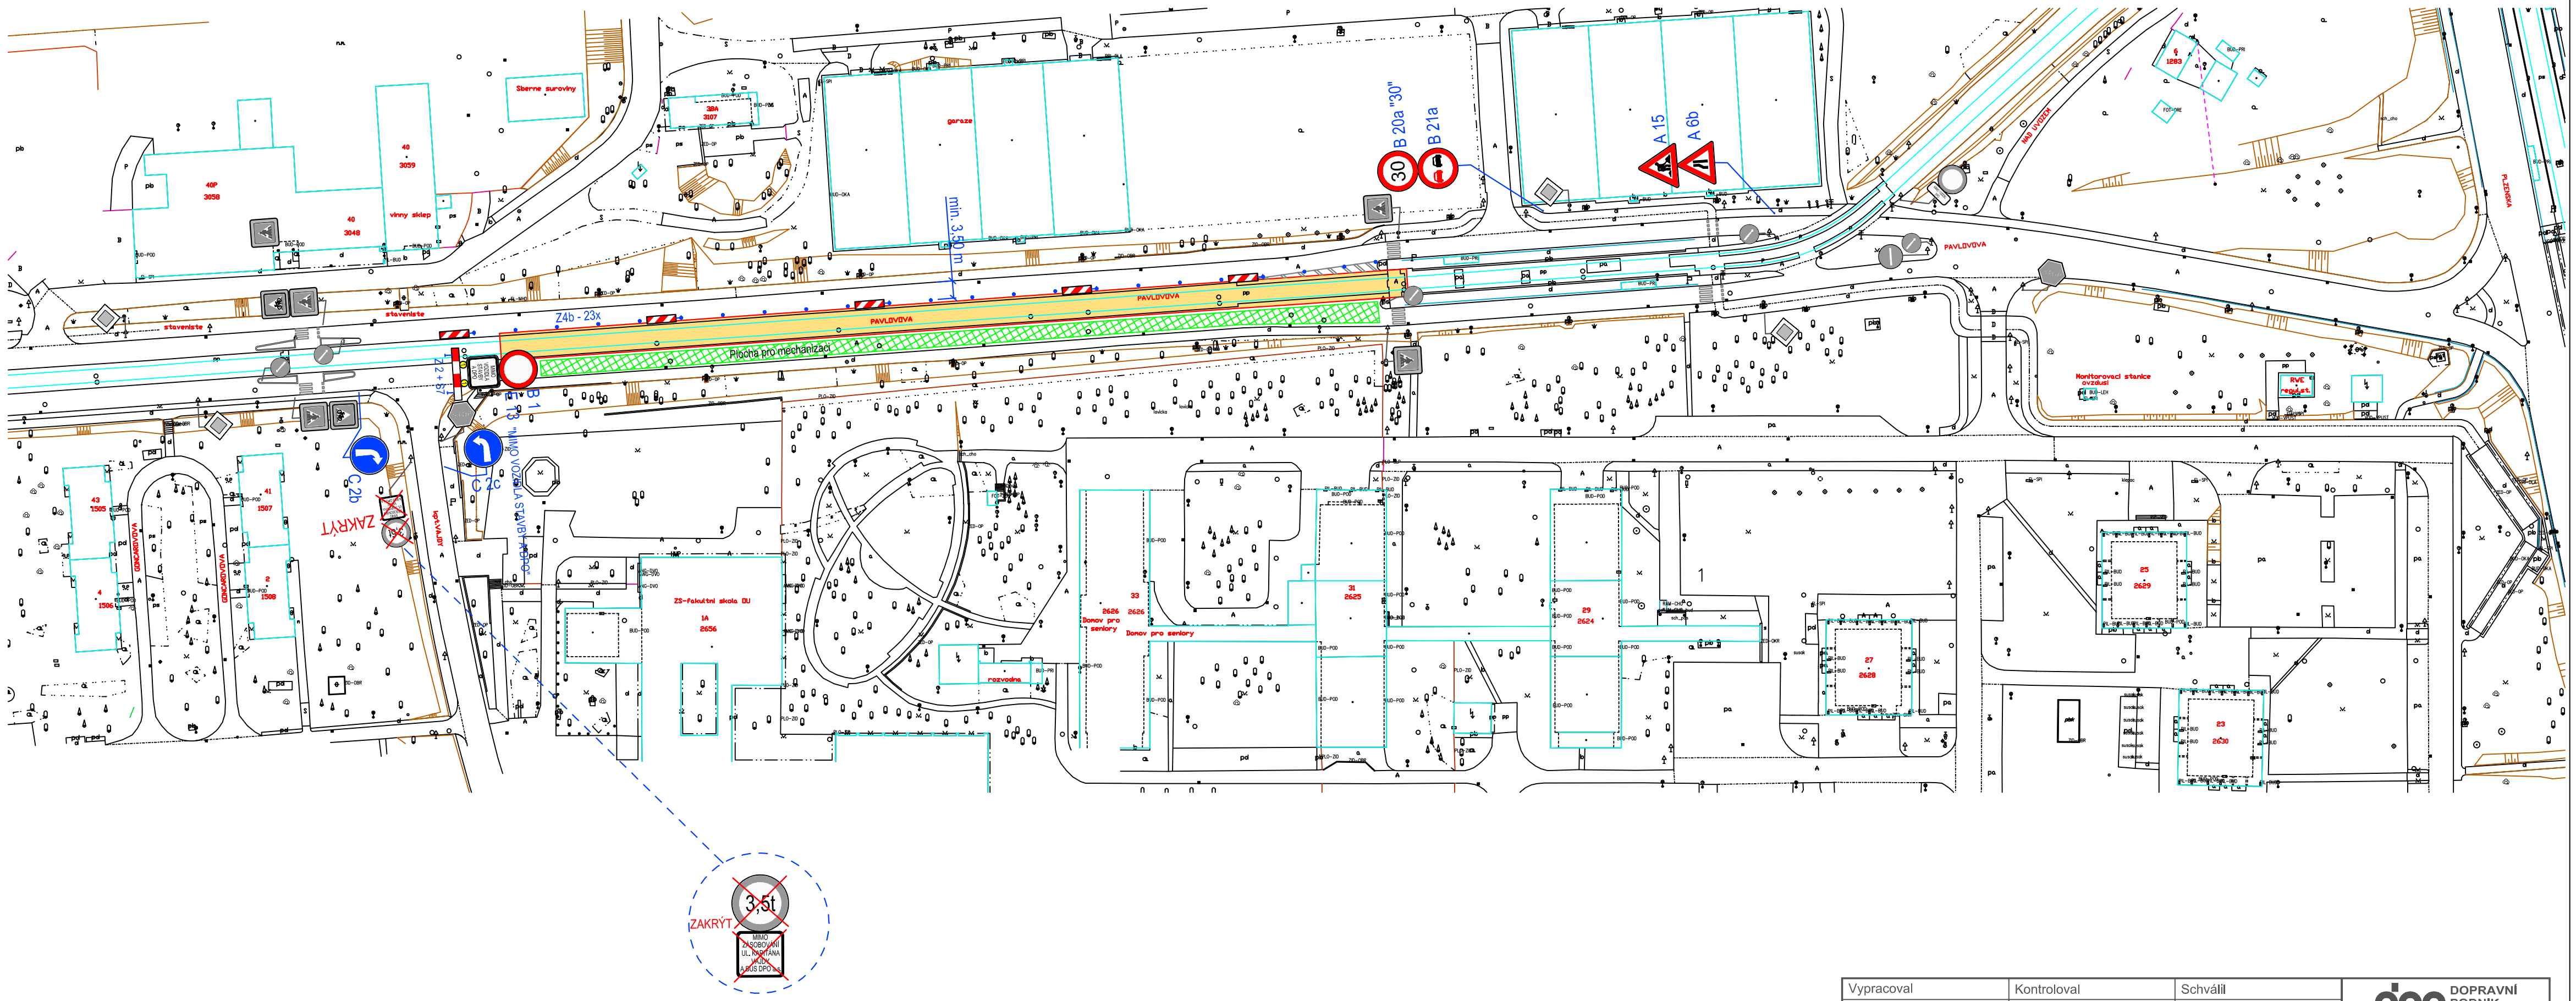

Vypracoval	Kontroloval	Schválil	DOPRAVNÍ PODNIK OSTRAVA
Novák	Ing. Maceček	Ing. Maceček	Poděbradova 494/2 702 00 Ostrava-Moravská Ostrava 3301; 3310
Místo: Ostrava - Zábřeh	Stavebník: DP Ostrava a.s.		
Stavba: Oprava tramvajové tratě na ul. Pavlovova, v úseku zastávek Kpt. Vajdy - křižovatky Kpt. Vajdy			Datum 03/2019 Stupeň - Formát 3xA4
Název: DOČASNÉ DOPRAVNÍ ZNAČENÍ			Měřítko 1:1000 č. Výkresu DDZ 1