



VZOROVÝ PŘÍČNÝ ŘEZ I
(VPŘ I)
KM 0,046 47

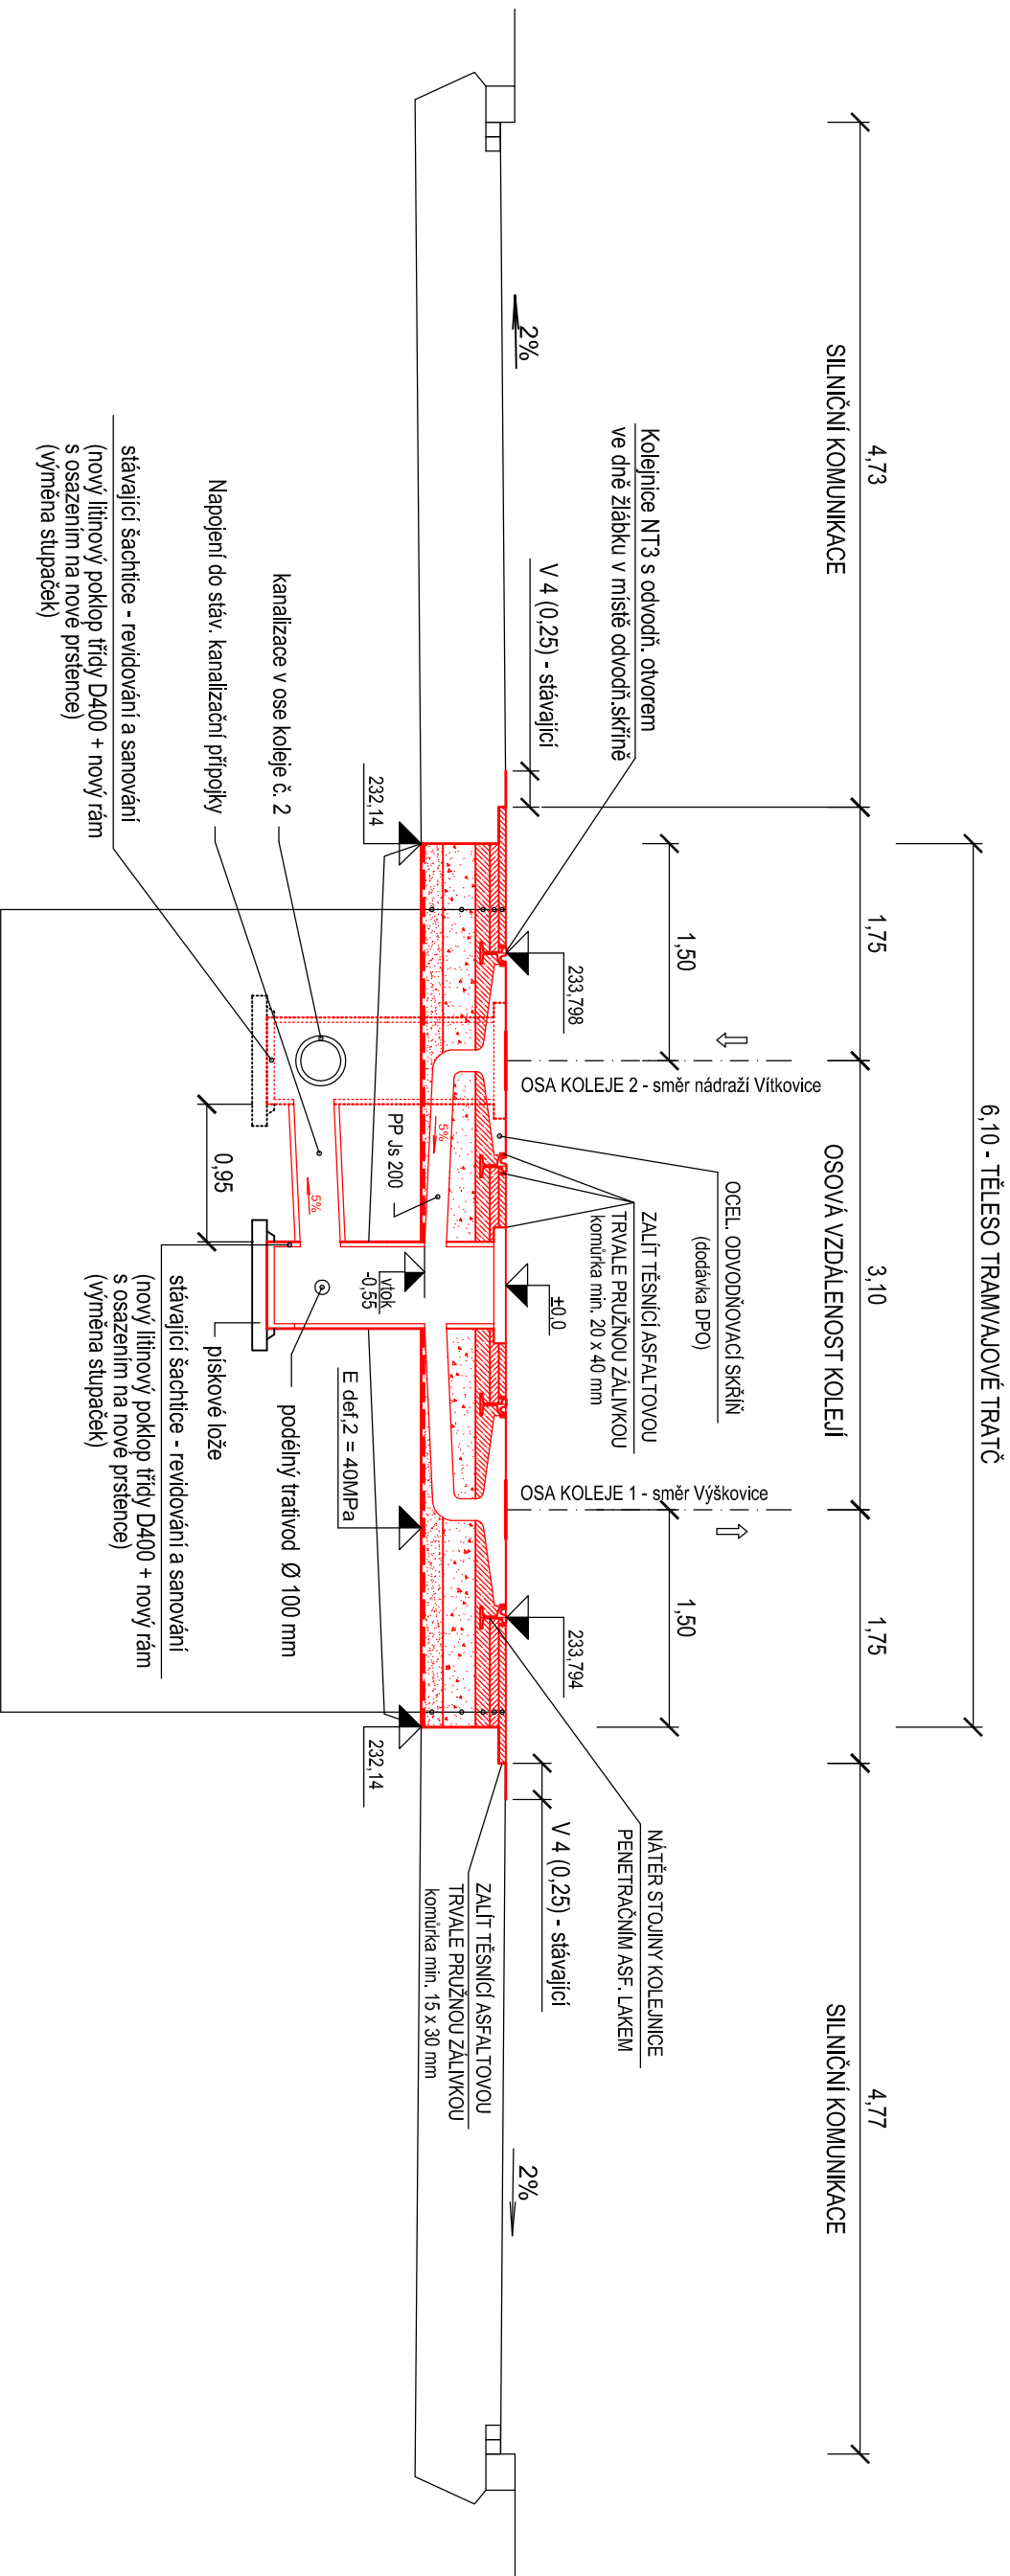

- SKLADBA NOVÉ KONSTRUKCE KRYTU TT:
- ASFALTOVÝ BETON STŘEDNĚZNÝ MODIFIK. ACO 11 S (ABS II), PnB 2555-65 50 mm
 - SPLOVNÍ POSTRUK. ASFALT. MODIFIK. PS L 16 S (ABS II), PnB 2555-65 0,3-0,5 kg/m2
 - OBALOVANÉ KAMENNO HRUBOZNĚ AC 16+ (OKH II) 50/70 70-100 mm
 - CELKEM: 180 - 210 mm
 - DRČENÉ KAMENNO f: 3263
 - DRČENÉ KAMENNO f: 3263
 - SEPARAČNÍ TKANÁ GEOTEXTILIE min. 30 kN/m

VZOROVÝ PŘÍČNÝ ŘEZ II
(VPŘ II)
KM 0,200 00

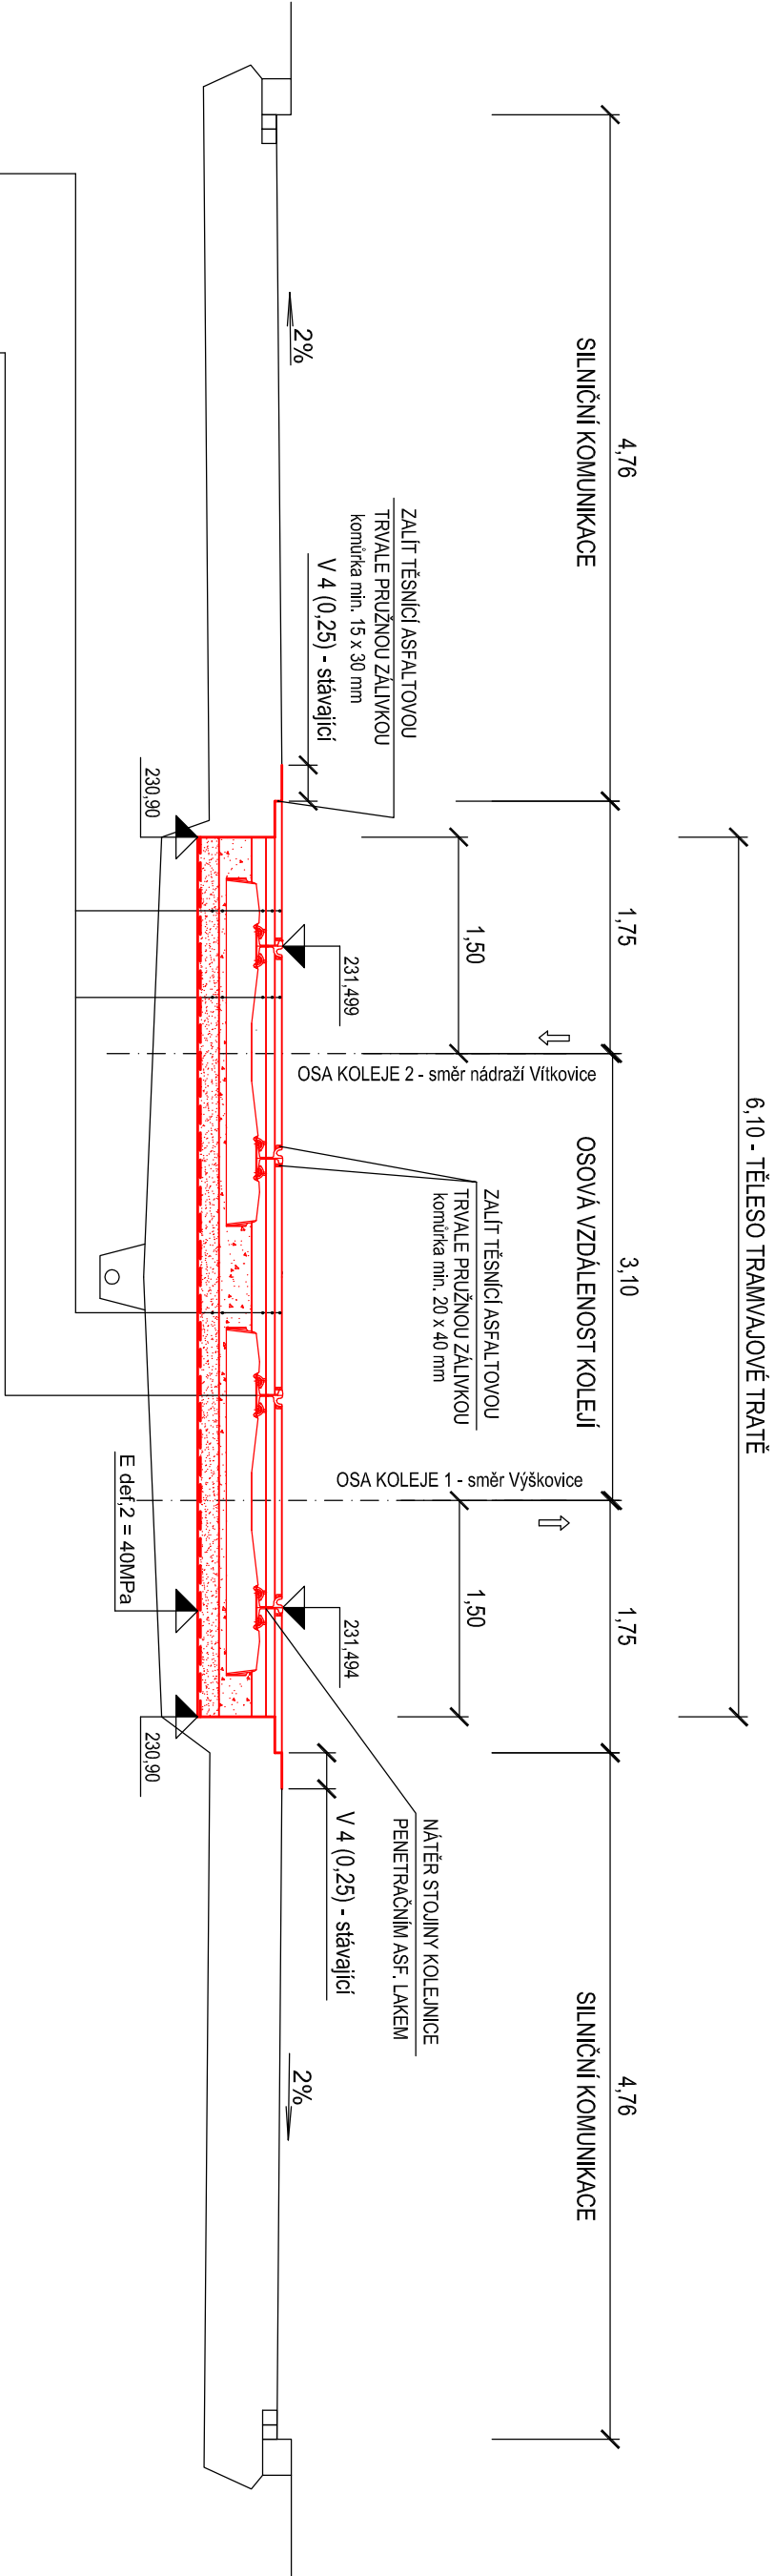

- OSTRAVNĚNÍ PANELE KRYTU TRATĚ, DEMONTÁŽ KOL. SVRŠKU - OSTRAVNĚNÍ KON. VŘSTEV DLE POTŘEBY
- SKLADBA NOVÉ KONSTRUKCE:
- KOLEJNICE železná klen. NT3 180 mm
 - PRÁŽEC BETONOVÝ B 03 - CP 04 (rozšíření 1°) 205 mm
 - DRČENÉ KAMENNO f: 3263 50 mm (mezi prážou 200 mm)
 - DRČENÉ KAMENNO f: 3263 50 mm
 - SEPARAČNÍ TKANÁ GEOTEXTILIE min. 30 kN/m
 - CELKEM: 585 mm

- SKLADBA NOVÉ KONSTRUKCE KRYTU TT:
- ASFALTOVÝ BETON STŘEDNĚZNÝ MODIFIK. ACO 11 S (ABS II), PnB 2555-65 50 mm
 - SPLOVNÍ POSTRUK. ASFALT. MODIFIK. PS L 16 S (ABS II), PnB 2555-65 0,3-0,5 kg/m2
 - OBALOVANÉ KAMENNO HRUBOZNĚ AC 16+ (OKH II) 50/70 70-100 mm
 - CELKEM: 180 - 210 mm
 - DRČENÉ KAMENNO f: 3263
 - DRČENÉ KAMENNO f: 3263
 - SEPARAČNÍ TKANÁ GEOTEXTILIE min. 30 kN/m

LEGENDA:

Stávající stav

Nový stav - koleje

Kótováno v metrech

Objedvavatel	Ing. Eva Huďečková	Datum	08.2018	Stavba	
Projektant	Ing. Eva Huďečková	Stavba	projekt DSP - D25		
Výrobce	Ing. Eva Huďečková	Formát	A4, A4		
Kontrola		Číslo zápisu			
Objednatel	Dopravní podnik Ostava a.s., Podlahová 484/2, 702 00 Ostava	Číslo zápisu			
Název	Oprava tramvajové tratě na ulici Pavlovova, v úseku zástávek Kpt. Vajdy - křižovatky Kpt. Vajdy				
VZOROVÉ PŘÍČNÉ ŘEZY					
ING. EVA HUDEČKOVÁ					
Proskovická 664/65,					
700 30 Ostava - Výškovice					