



PŮDORYS Y sekce A+B 1:150


4.NP

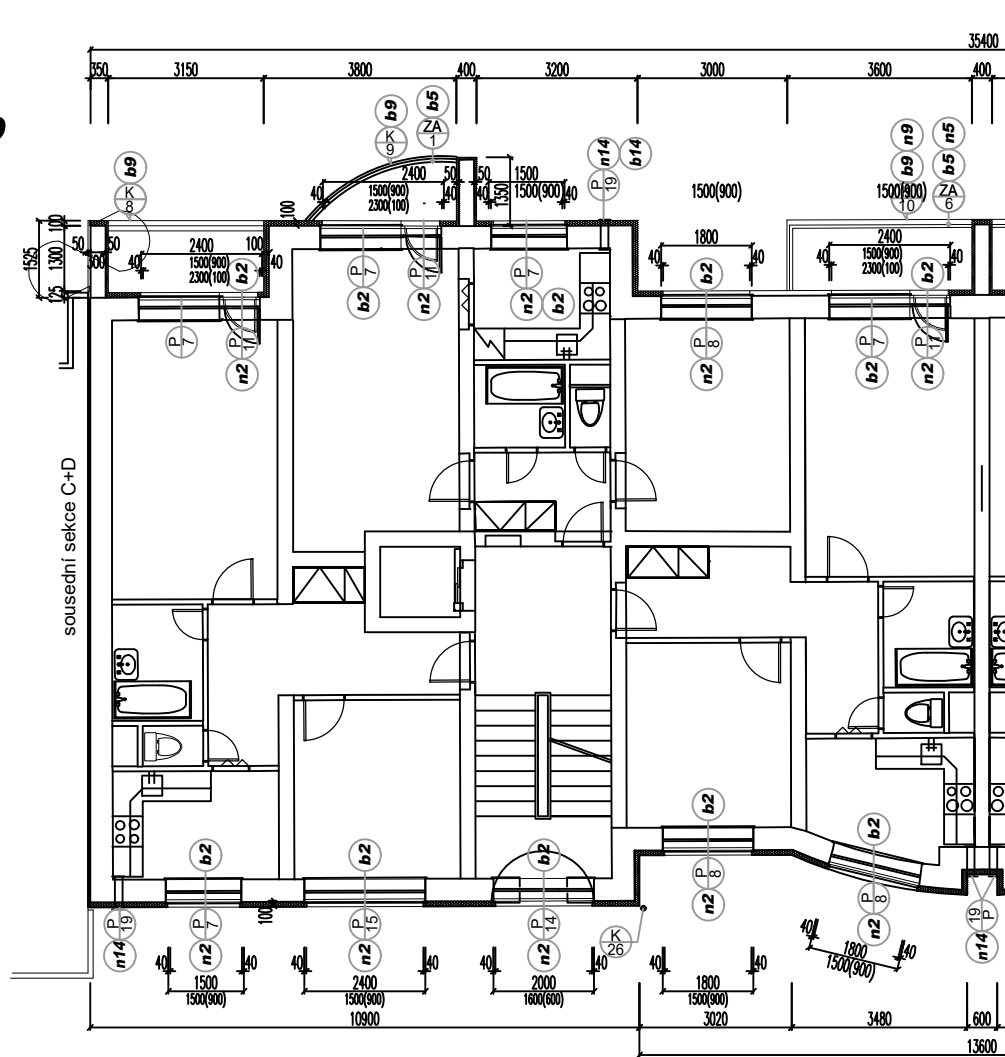


6.NP

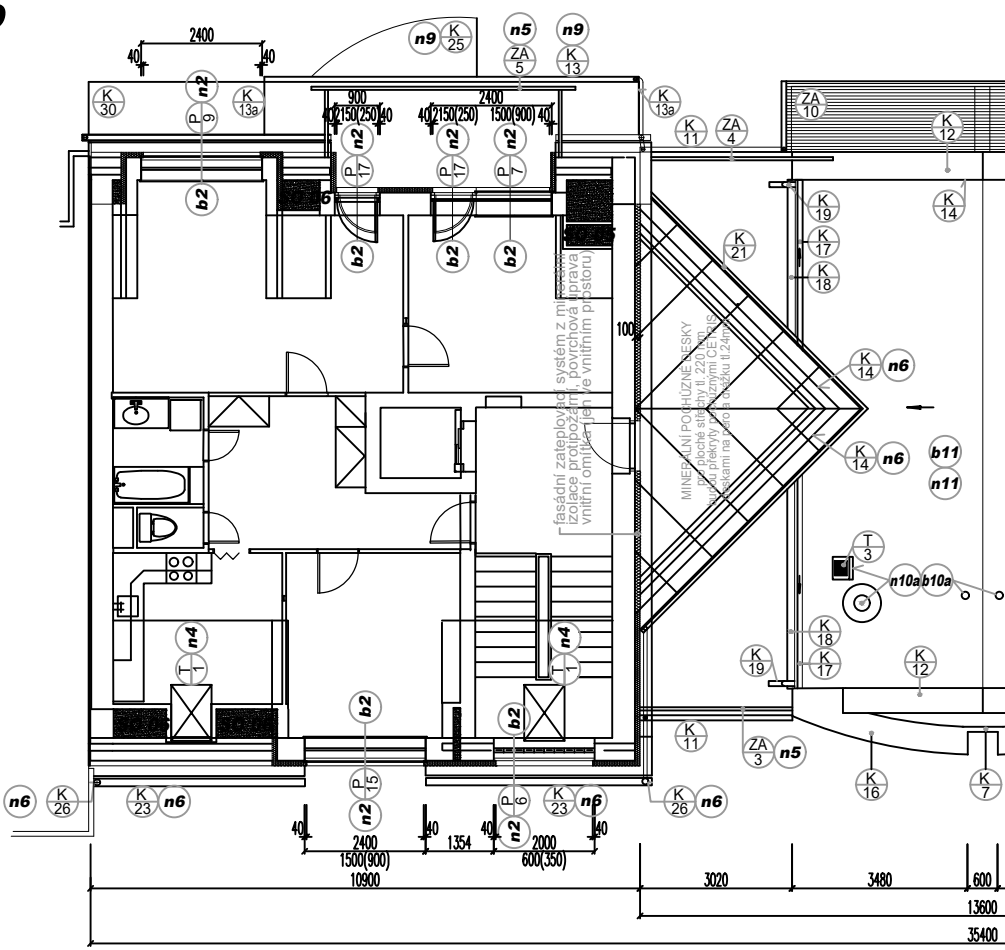



5.NP

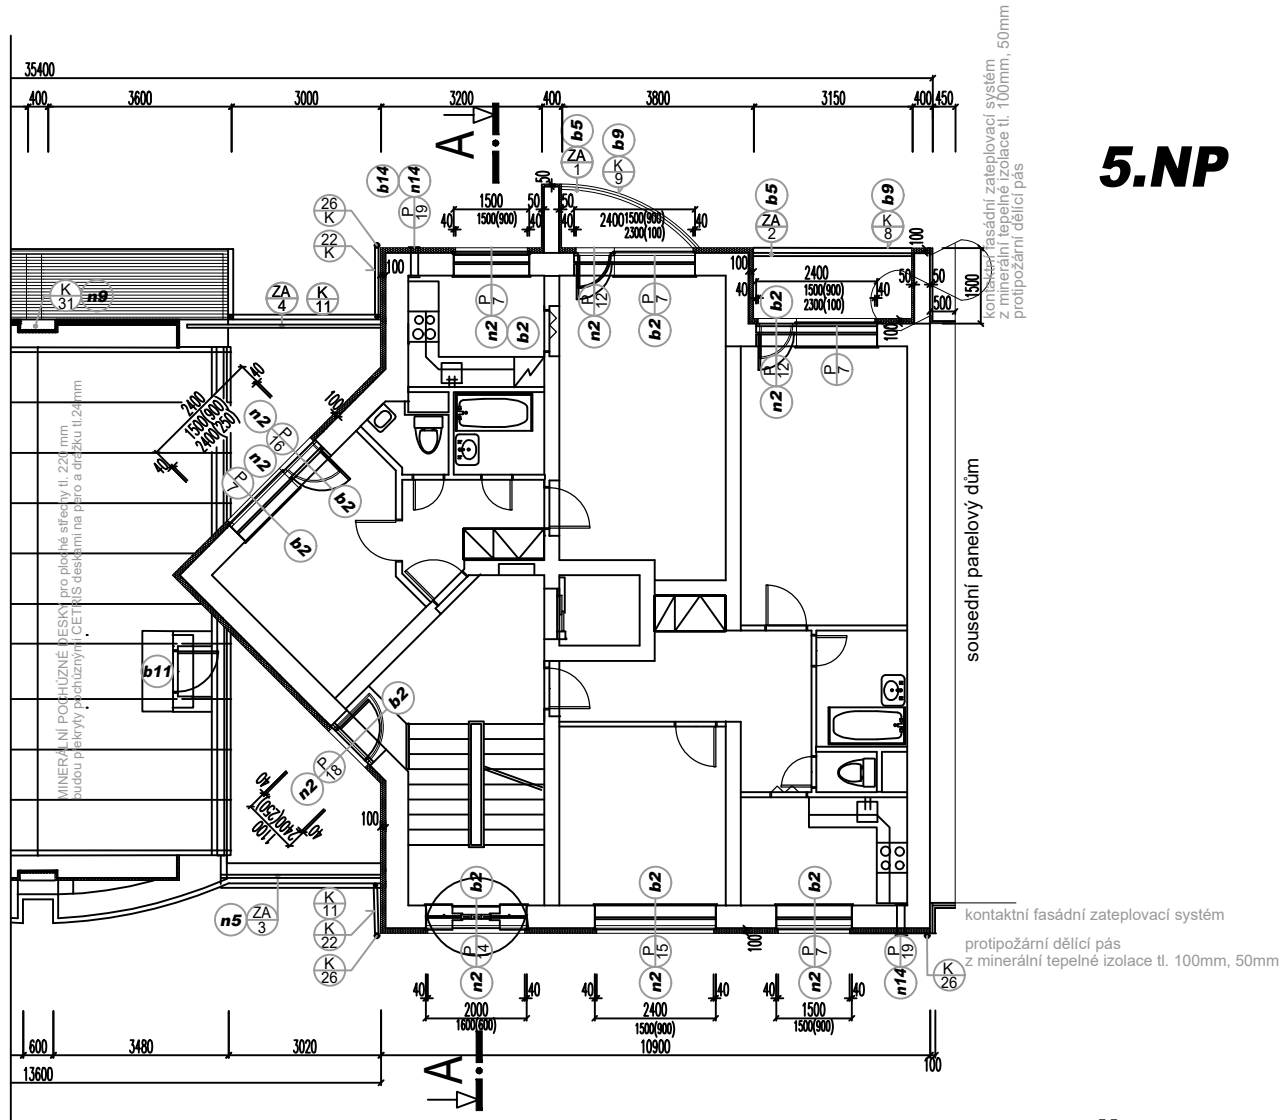

STŘECHA

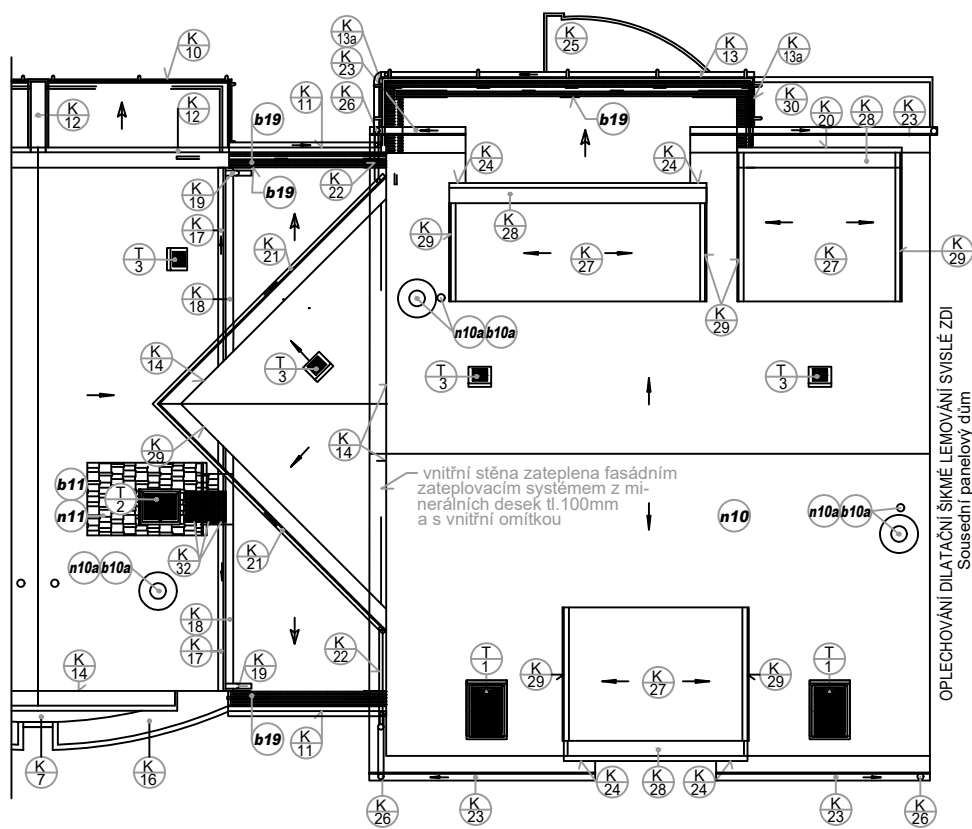

ŘEZA - A sekce A+B 1:150

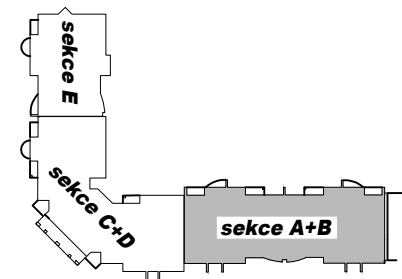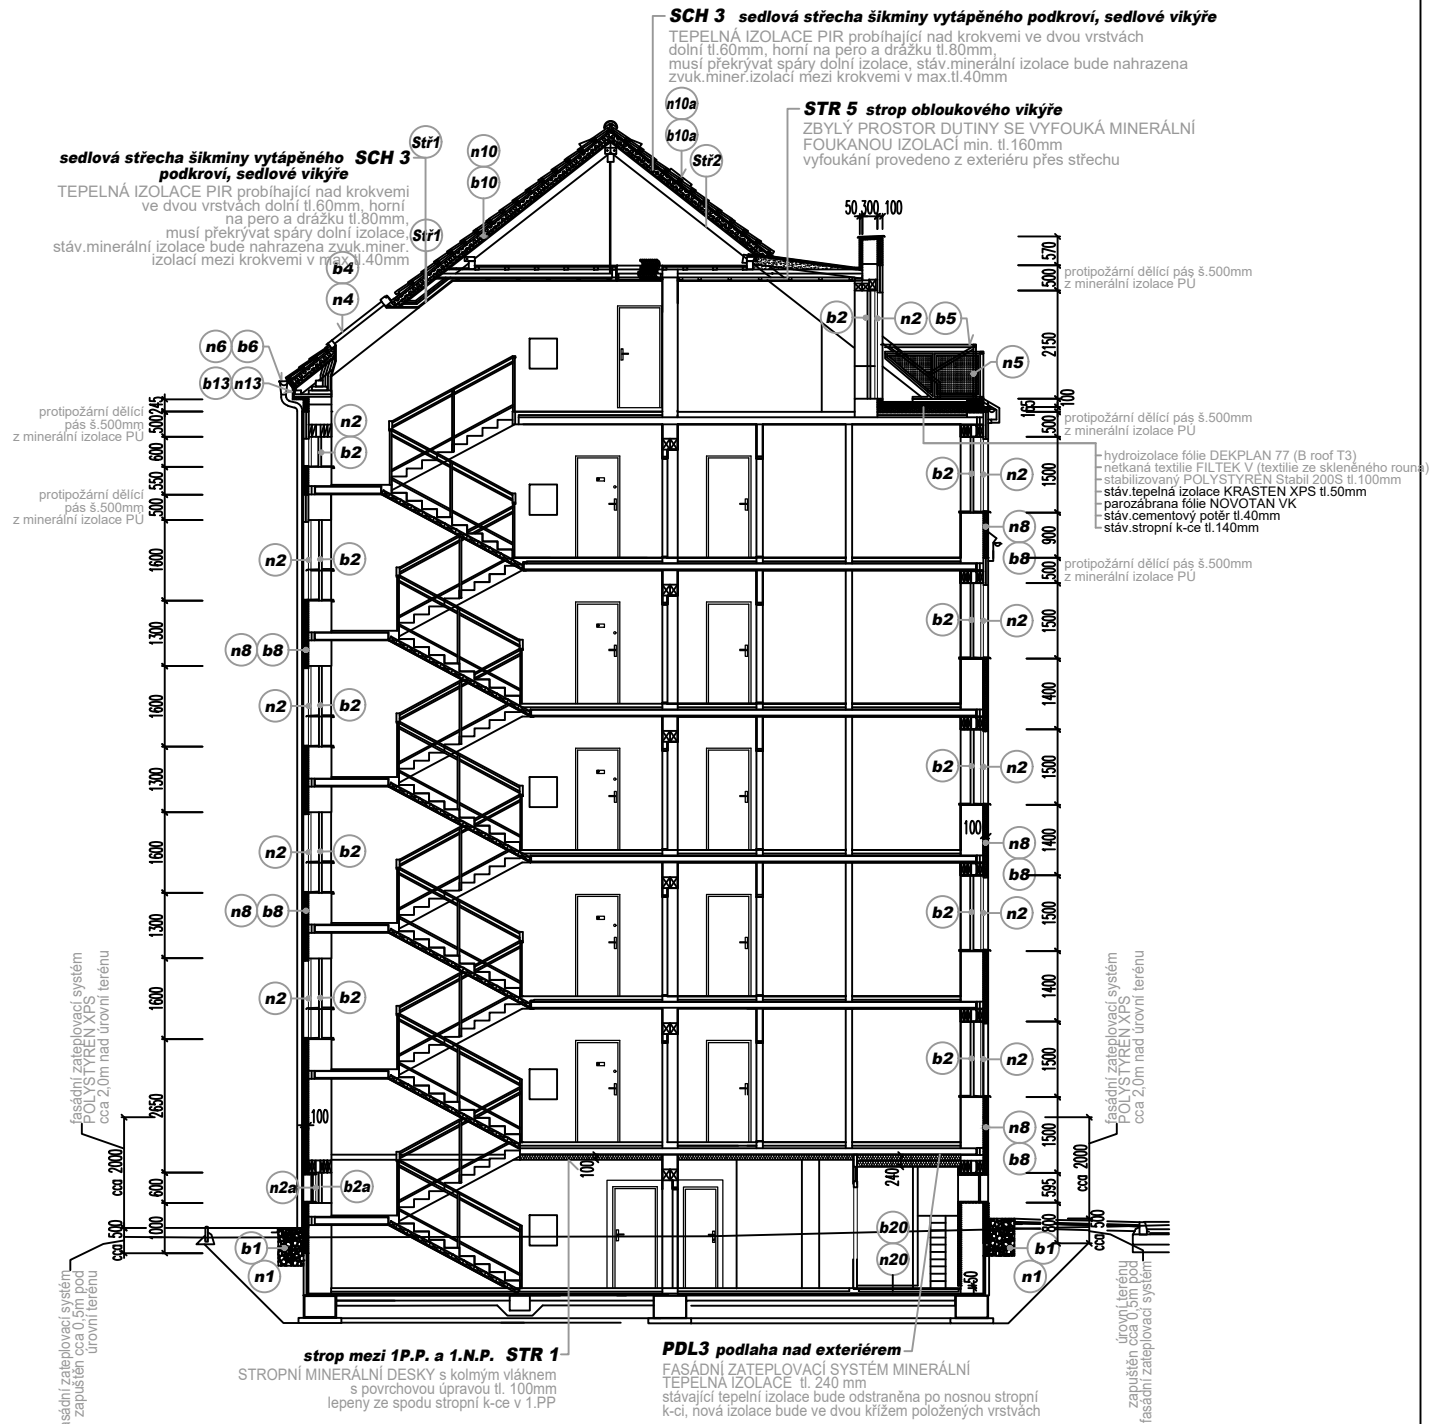

prost HODONÍN s.r.o.  
BRNĚNSKÁ 3497, LDS B/2  
695 11 HODONÍN

VYPRACOVAL: ING. LIBOR KŘÍVKA 1/19