# Zateplení budovy ZŠ Bruntál, Okružní

SO-01 OBJEKT ŠKOLY - PAVILON UČEBEN

PŮDORYS 3.NP - návrh

M 1:100

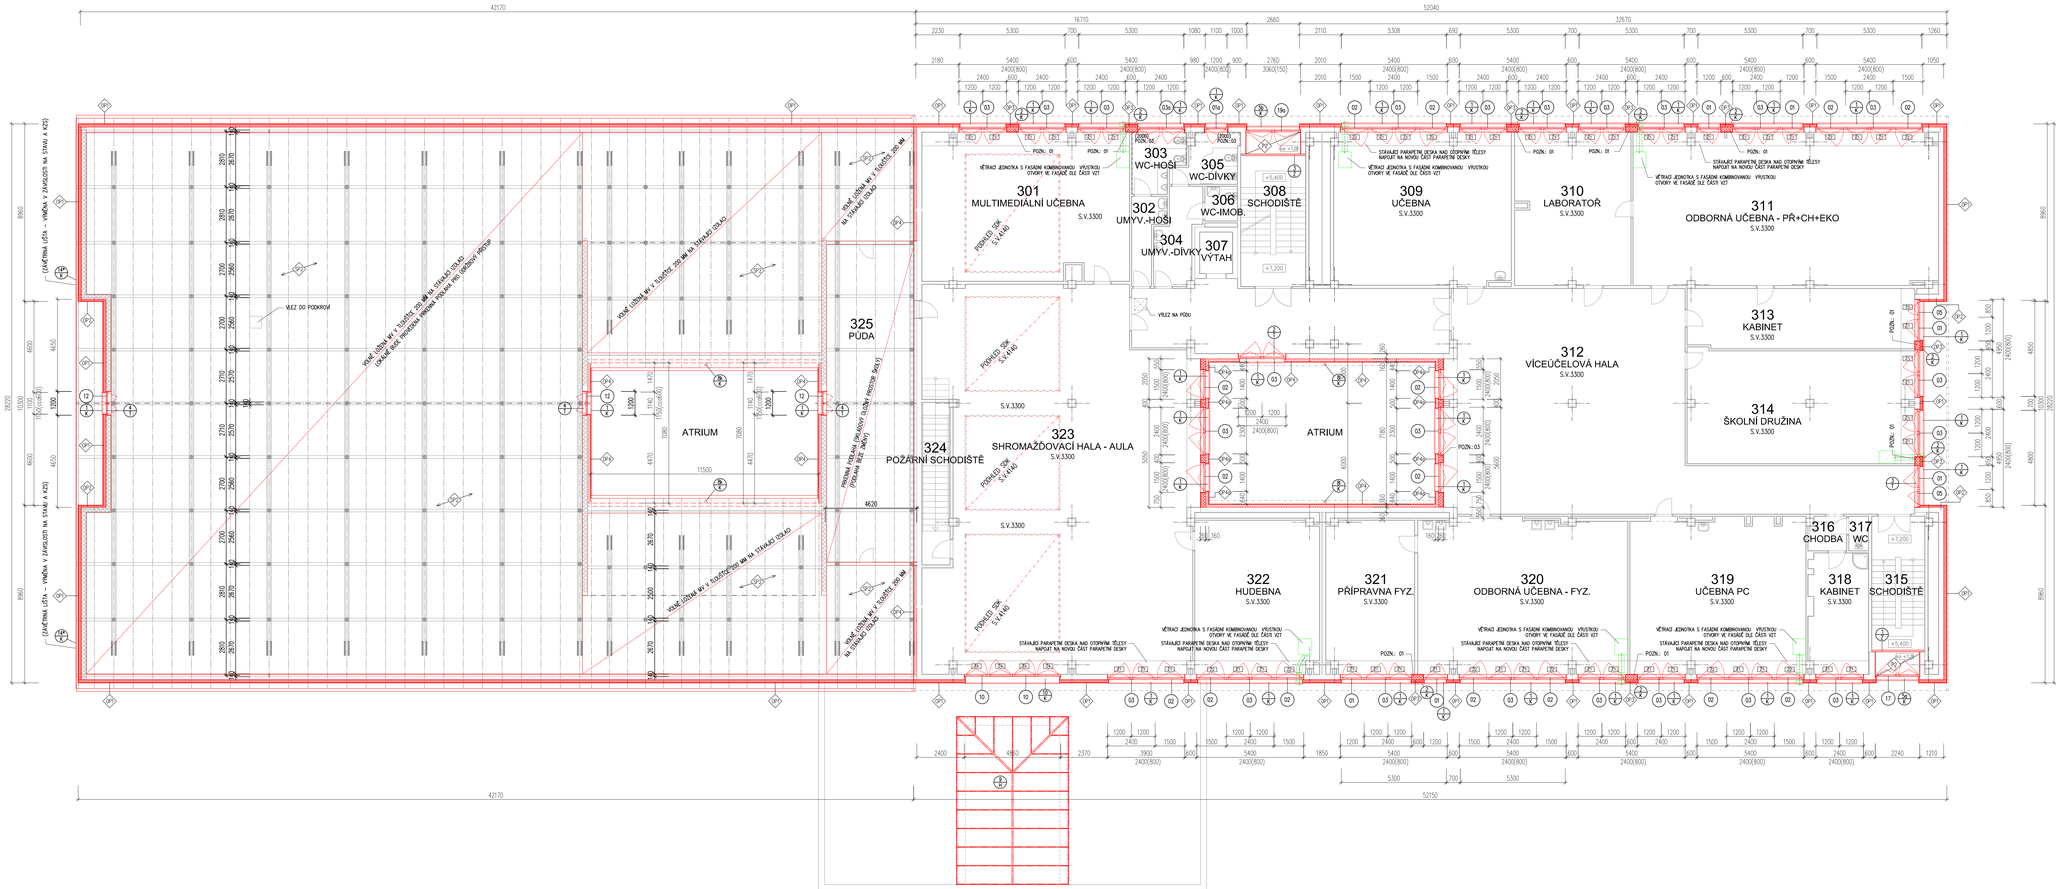
301 MULTIMEDIÁLNÍ UČEBNA S.V.3300
302 UMYV.-HOŠI
303 WC-HOŠI
304 UMYV.-DÍVKY
305 WC-DÍVKY
306 WC-IMOB.
307 VÝTAH
308 SCHODIŠTĚ
309 UČEBNA S.V.3300
310 LABORATOŘ S.V.3300
311 ODBORNÁ UČEBNA - PŘ+CH+EKO S.V.3300
312 VÍCEÚČELOVÁ HALA S.V.3300
313 KABINET S.V.3300
314 ŠKOLNÍ DRUŽINA S.V.3300
315 SCHODIŠTĚ
316 CHODBA
317 WC
318 KABINET S.V.3300
319 UČEBNA PC S.V.3300
320 ODBORNÁ UČEBNA - FYZ. S.V.3300
321 PŘÍPRAVNA FYZ. S.V.3300
322 HUDEBNA S.V.3300
323 SHROMAŽDOVACÍ HALA - AULA S.V.3300
324 POŽÁRNÍ SCHODIŠTĚ
325 PŮDA
ATRIUM
VJEZD DO PODKROVÍ
VÝLEZ NA PŮDU
PODHLED SDK S.V.4140
VĚTRACÍ JEDNOTKA S FASÁDNÍ KOMBINOVANOU VÝUSTKOU OTVORY VE FASÁDĚ DLE ČÁSTI VZT
STÁVAJÍCÍ PARAPETNÍ DESKA NAD OTOPNÝM TĚLESY NAPOJIT NA NOVOU ČÁST PARAPETNÍ DESKY
+5,400
+7,200
