


# Zateplení budovy ZŠ Bruntál, Okružní

## SO-01 OBJEKT ŠKOLY - PAVILON UČEBEN

POHLED SEVERNÍ - stávající stav a demolice  
M 1:100

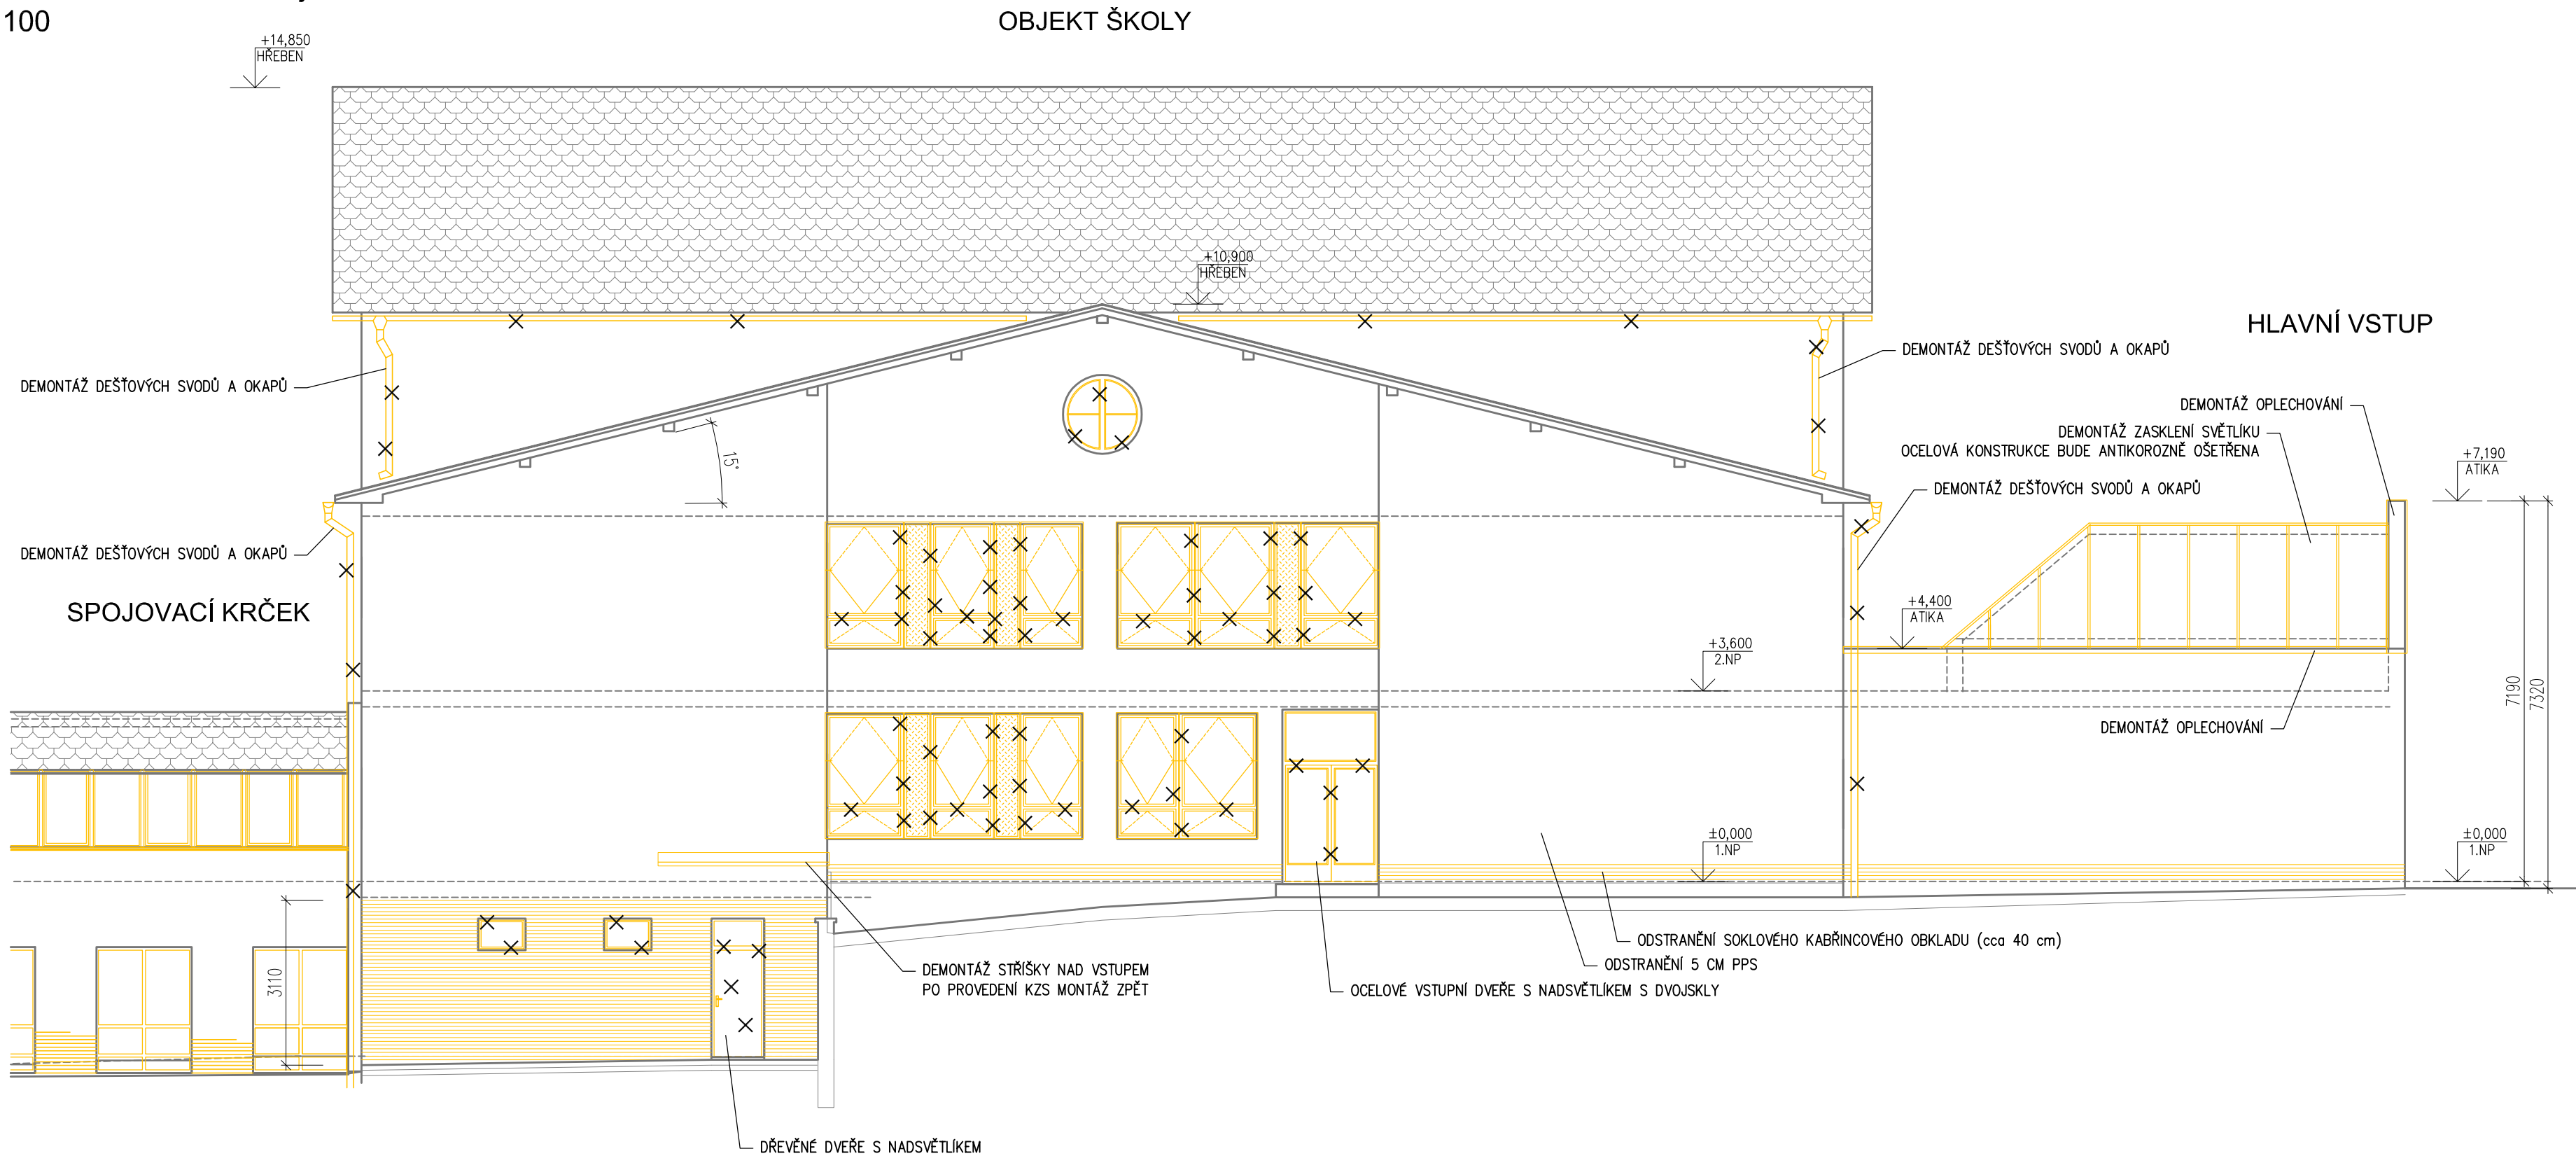

### POZNÁMKY

- 1) VEŠKERÉ ROZMĚRY UPRAVOVANÝCH KONSTRUKCÍ NUTNO OVĚŘIT PŘED ZAPOČETÍM VŠECH PRACÍ PŘÍMO NA STAVBĚ.
- 2) K VYNESENÍ STÁVAJÍCÍHO STAVU BYLA POUŽITA PROJEKTOVÁ DOKUMENTACE Z ROKU 1988 a Z ROKU 1990. BYLY DOMĚŘENY POUZE ČÁSTI POTŘEBNÉ K ZATEPLENÍ OBVODOVÉHO PLÁŠTĚ.
- 3) PŘI BOURACÍCH PRACÍCH A DEMONTÁŽI PRVKŮ BUDE ZAJIŠTĚNA OCHRANA STÁVAJÍCÍCH OTOPNÝCH TĚLES A PARAPETNÍCH DESEK, KTERÉ ZŮSTANOU ZACHOVÁNY (NOVÉ PARAPETNÍ DESKY NAVÁŽÍ NA STÁVAJÍCÍ).
- 4) ODKOP ZEMINY BUDE PROVEDEN DO HLoubKY cca 600mm OD ÚROVNĚ UPRAVENÉHO TERÉNU KOLEM OBJEKTU.
- 5) STÁVAJÍCÍ OKAPOVÝ CHODNÍK Z BETONOVÝCH DLAŽDIC BUDE OPĚTOVNĚ POUŽIT. PO PROVEDENÍ KZS (ETICS) BUDE PROVEDENO PŘESKLÁDÁNÍ. BUDOU DOPLNĚNY NOVÉ DLAŽDICE MÍSTO POŠKOZENÝCH NEBO CHYBĚJÍCÍCH (V MNOŽSTVÍ CCA 25%).
- 6) V CELÉ PLOŠE FASÁDY BUDU ODSTRANĚNA (STRŽENA) STÁVAJÍCÍ "ZATEPLOVACÍ" VRSTVA POLYSTYRENU V TLOUŠŤCE CCA 5 CM.
- 7) VŠECHNY POŠKOZENÉ A ZVĚTRALÉ PLOCHY STĚN BUDOU PO OTLUČENÍ VYROVNÁNY JÁDROVOU OMÍTKOU – TEPRVE POTOM BUDE APLIKOVANÝ ETICS !!! PŘEDPOKLÁDÁ SE VYSRAVENÍ V CELÉ PLOŠE. UPŘESNĚNÍ POMĚRU OPRAVY BUDE PROVEDENO BĚHEM REALIZACE.
- 8) VEŠKERÉ PRVKY NA FASÁDĚ (CEDULE, HROMOSVODY A JINÉ) BUDOU SNESENY NEBO OPATRNĚ DEMONTOVÁNY A PO PROVEDENÍ ZATEPLENÍ BUDOU OPĚTOVNĚ OSAZENY. EL DVIŘKA OČISTIT A ODREZIT POTÉ BUDE PROVEDEN NÁTĚR.
- 9) PO PROVEDENÍ PRACÍ DOJDE K ZAPRAVENÍ OBKLADŮ (KERAMICKÉ, DŘEVĚNÉ), PODLAH, OMÍTEK AJ.
- 10) PRÁCE BUDOU PROVÁDĚNY DLE TECHNOLOGICKÝCH POSTUPŮ ZPRACOVANÝCH DODAVATELEM STAVBY NA ZÁKLADĚ PROVEDENÉHO PRŮZKUMU STÁVAJÍCÍHO STAVU BOURANÝCH KONSTRUKCÍ A STATICKÉHO POSOUZENÍ. PŘI PROVÁDĚNÍ PRACÍ JE NUTNO DODRŽET VEŠKERÉ BEZPEČNOSTNÍ PŘEDPISY A DÁLE DODRŽET PODMINKY PRO OCHRANU ŽIVOTNÍHO PROSTŘEDÍ (HLUČNOST, PRAŠNOST, LIKVIDACE ODPADŮ APOD.). ZPRACOVÁNÍ TECHNOLOGICKÉHO POSTUPU JE SOUČÁSTÍ DODAVATELSKÉ DOKUMENTACE.
- 11) VNITŘNÍ DISPOZICE JSOU VYNESENY POUZE PRO ÚČELY ZATEPLENÍ OBVODOVÉHO PLÁŠTĚ VE ZJEDNODUŠENÉM STUPNÍ (PASPORT).
- 12) NEDÍLNOU SOUČÁSTÍ PD JE TECHNICKÁ ZPRÁVA.

### LEGENDA MATERIÁLŮ:

- STÁVAJÍCÍ KONSTRUKCE – BEZE ZMĚNY
- STÁVAJÍCÍ KONSTRUKCE – BEZE ZMĚNY  
STŘEŠNÍ KRYTINA Z ASFALTOVÝCH SKLÁDANÝCH ŠABLON TYPU BONSKÝ ŠINDEL
- STÁVAJÍCÍ KONSTRUKCE – BOURANÉ
- DEMOLICE, DEMONTÁŽ

± 0,000 = 534,20 m.n.m.

ZHOTOVITEL PD: Ing. Jiří Vician Jiráskova 2236/46, 785 01 Šternberk		RAZÍTKO:		USCHEMER s.r.o. Wolkerova 36, 787 01 Šumperk e-mail: unzeitig@uschemer.cz IČO: 277 68 180	
STUPEŇ PD: <b>DOKUMENTACE PRO PROVEDENÍ STAVBY</b>		HLAVNÍ INŽENÝR PROJEKTU:	KONTROLOVAL:	ZAK.ČÍSLO: -      PARÉ: DATUM: 02 / 2018 FORMÁT: 12x A4 MĚŘÍTKO: 1 : 100	
OBJEDNATEL: Město Bruntál, IČ: 002 95 892 Nádražní 994/20, Bruntál, 792 01		-	Ing. Roman Unzeitig		
MÍSTO STAVBY: Okružní 1890/38, 792 01 Bruntál k.ú. Bruntál 613169, parc. č. 4845		ODPOVĚDNÝ PROJEKTANT:	VYPRACOVAL:		
		Ing. Jiří Vician	Ing. Jiří Vician		
ZAKÁZKA: <b>Zateplení budovy ZŠ Bruntál, Okružní</b>					
OBJEKT: <b>SO-01    OBJEKT ŠKOLY - PAVILON UČEBEN</b>					
ČÁST: <b>Architektonicko-stavební řešení</b>				ČÁST: <b>D.1.1    SO-01</b>	
VÝKRES: <b>POHLED SEVERNÍ - stávající stav a demolice</b>				ČÍSLO: <b>D.1.1 - 22</b>	