



VZOROVÝ PODÉLNÝ ŘEZ A-A

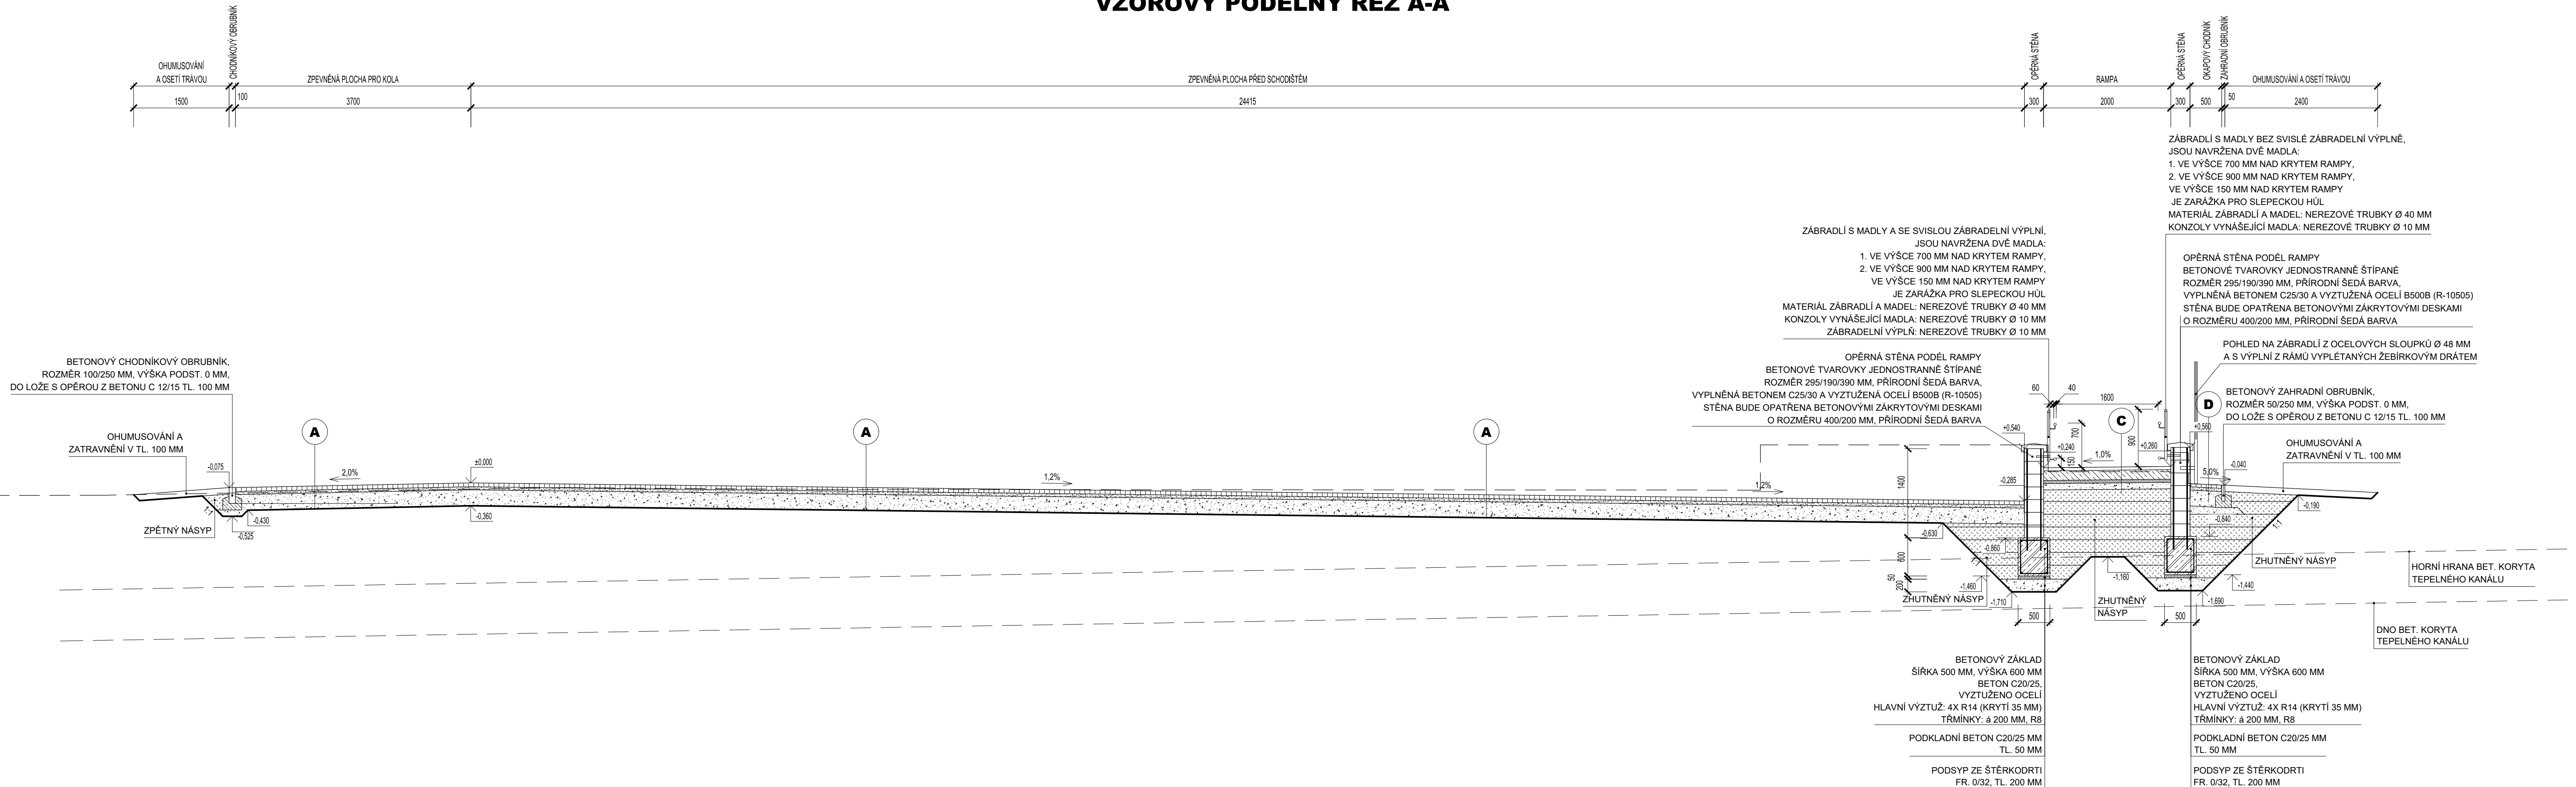

A	BETONOVÁ DLAŽBA VIBROLISOVANÁ OBDÉLNÍKOVÁ - ŠEDÁ	60 MM
	LOŽE Z DRCENÉHO KAMENIVA FRAKCE 4/8	50 MM
	ŠTĚRKODRT ŠDA 0/32	250 MM
	ZHUTNĚNÁ ZEMNÍ PLÁŇ ($E_{\text{spr,2}} = 30 \text{ MPa}$)	- MM
	CELKEM	360 MM

C	KERAMICKÁ DLAŽBA SLINUTÁ ČTVERCOVÁ - ŠEDÁ	20 MM
	CEMENTOVÉ ROZLIVOVÉ LEPIDLO	- MM
	STĚRKOVÁ IZOLACE VE 2 VRSTVÁCH	2 MM
	PENETRAČNÍ NÁTĚR PODKLADU	- MM
	BETONOVÁ KONSTRUKCE RAMPY C20/25	150 MM
	PODKLADNÍ BETON C20/25	50 MM
	ŠTĚRKODRŤ Š _{DA} 0/32	100 MM
	ZPĚTNÝ HUTNĚNÝ NÁSYP PO PROVEDENÍ OPĚRNÝCH STĚN RAMPY	- MM
	CELKEM	322 MM

D	BETONOVÁ DLAŽBA ČTVERCOVÁ 500/500/50 MM - ŠEDÁ	50 MM
	LOŽE Z DRČENÉHO KAMENIVA FRAKCE 4/8	50 MM
	ŠTERKODRT ŠD _a 0/32	250 MM
	ZHUTNĚNÁ ZEMNÍ PLÁŇ ($E_{\text{edf},2} = 30 \text{ MPa}$)	- MM
	CELKEM	350 MM

HLAVNÍ PROJEKTANT:	ING. RADOMÍR PROKEŠ	 PP projekt PP projekt Hodonín s.r.o. Jodanovského 307/254, 695 01 Hodonín IČ: 07737987, DIČ: C06757987 tel./fax: 518281007, mobil: 773991194 e-mail: ppp@ppjkt.cz
ZODPOVĚDNÝ PROJEKTANT:	ING. RADOMÍR PROKEŠ	
PROJEKTANT:	BC. JIŘINA BUCHTOVÁ	
MÍSTO STAVBY / KATASTRÁLNÍ ÚZEMÍ:	HODONÍN / HODONÍN ; 640417	
INVESTOR:	MĚSTO HODONÍN, MASARYKOVO NÁM. 53/1, 695 35 HODONÍN	FORMÁT: A4 DATUM: 04/2019
AKCE:	HODONÍN, ZŠ OČOVSKÁ - SCHODIŠTĚ, PLOCHA A RAMPA PŘED VSTUPEM DO ZŠ	STUPEŇ PD: PDPS ČÍS. ZAKÁZKY: 1012/2019 ARCHIVNÍ Č.: 1012/2019 ČÍSLO KOPIE:
OBSAH VÝKRESU: VZOROVÝ PODÉLNÝ ŘEZ A-A'		MĚŘÍTKO: M 1:50 ČÍSLO VÝKRESU: 9