

Vytyčovací body OK lávky

Bod	x	y
a	1 154 527,690	604 896,050
b	1 154 538,240	604 883,240
c	1 154 532,030	604 882,460
d	1 154 525,000	604 884,700
e	1 154 540,830	604 865,480
f	1 154 552,250	604 847,680
g	1 154 549,290	604 847,440
h	1 154 559,150	604 845,600
j	1 154 555,340	604 850,230
k	1 154 547,730	604 863,390
m	1 154 543,920	604 868,030
n	1 154 534,380	604 879,600
p	1 154 533,890	604 892,020
r	1 154 535,480	604 890,090
s	1 154 525,230	604 881,990
t	1 154 527,140	604 879,680
u	1 154 554,380	604 841,260

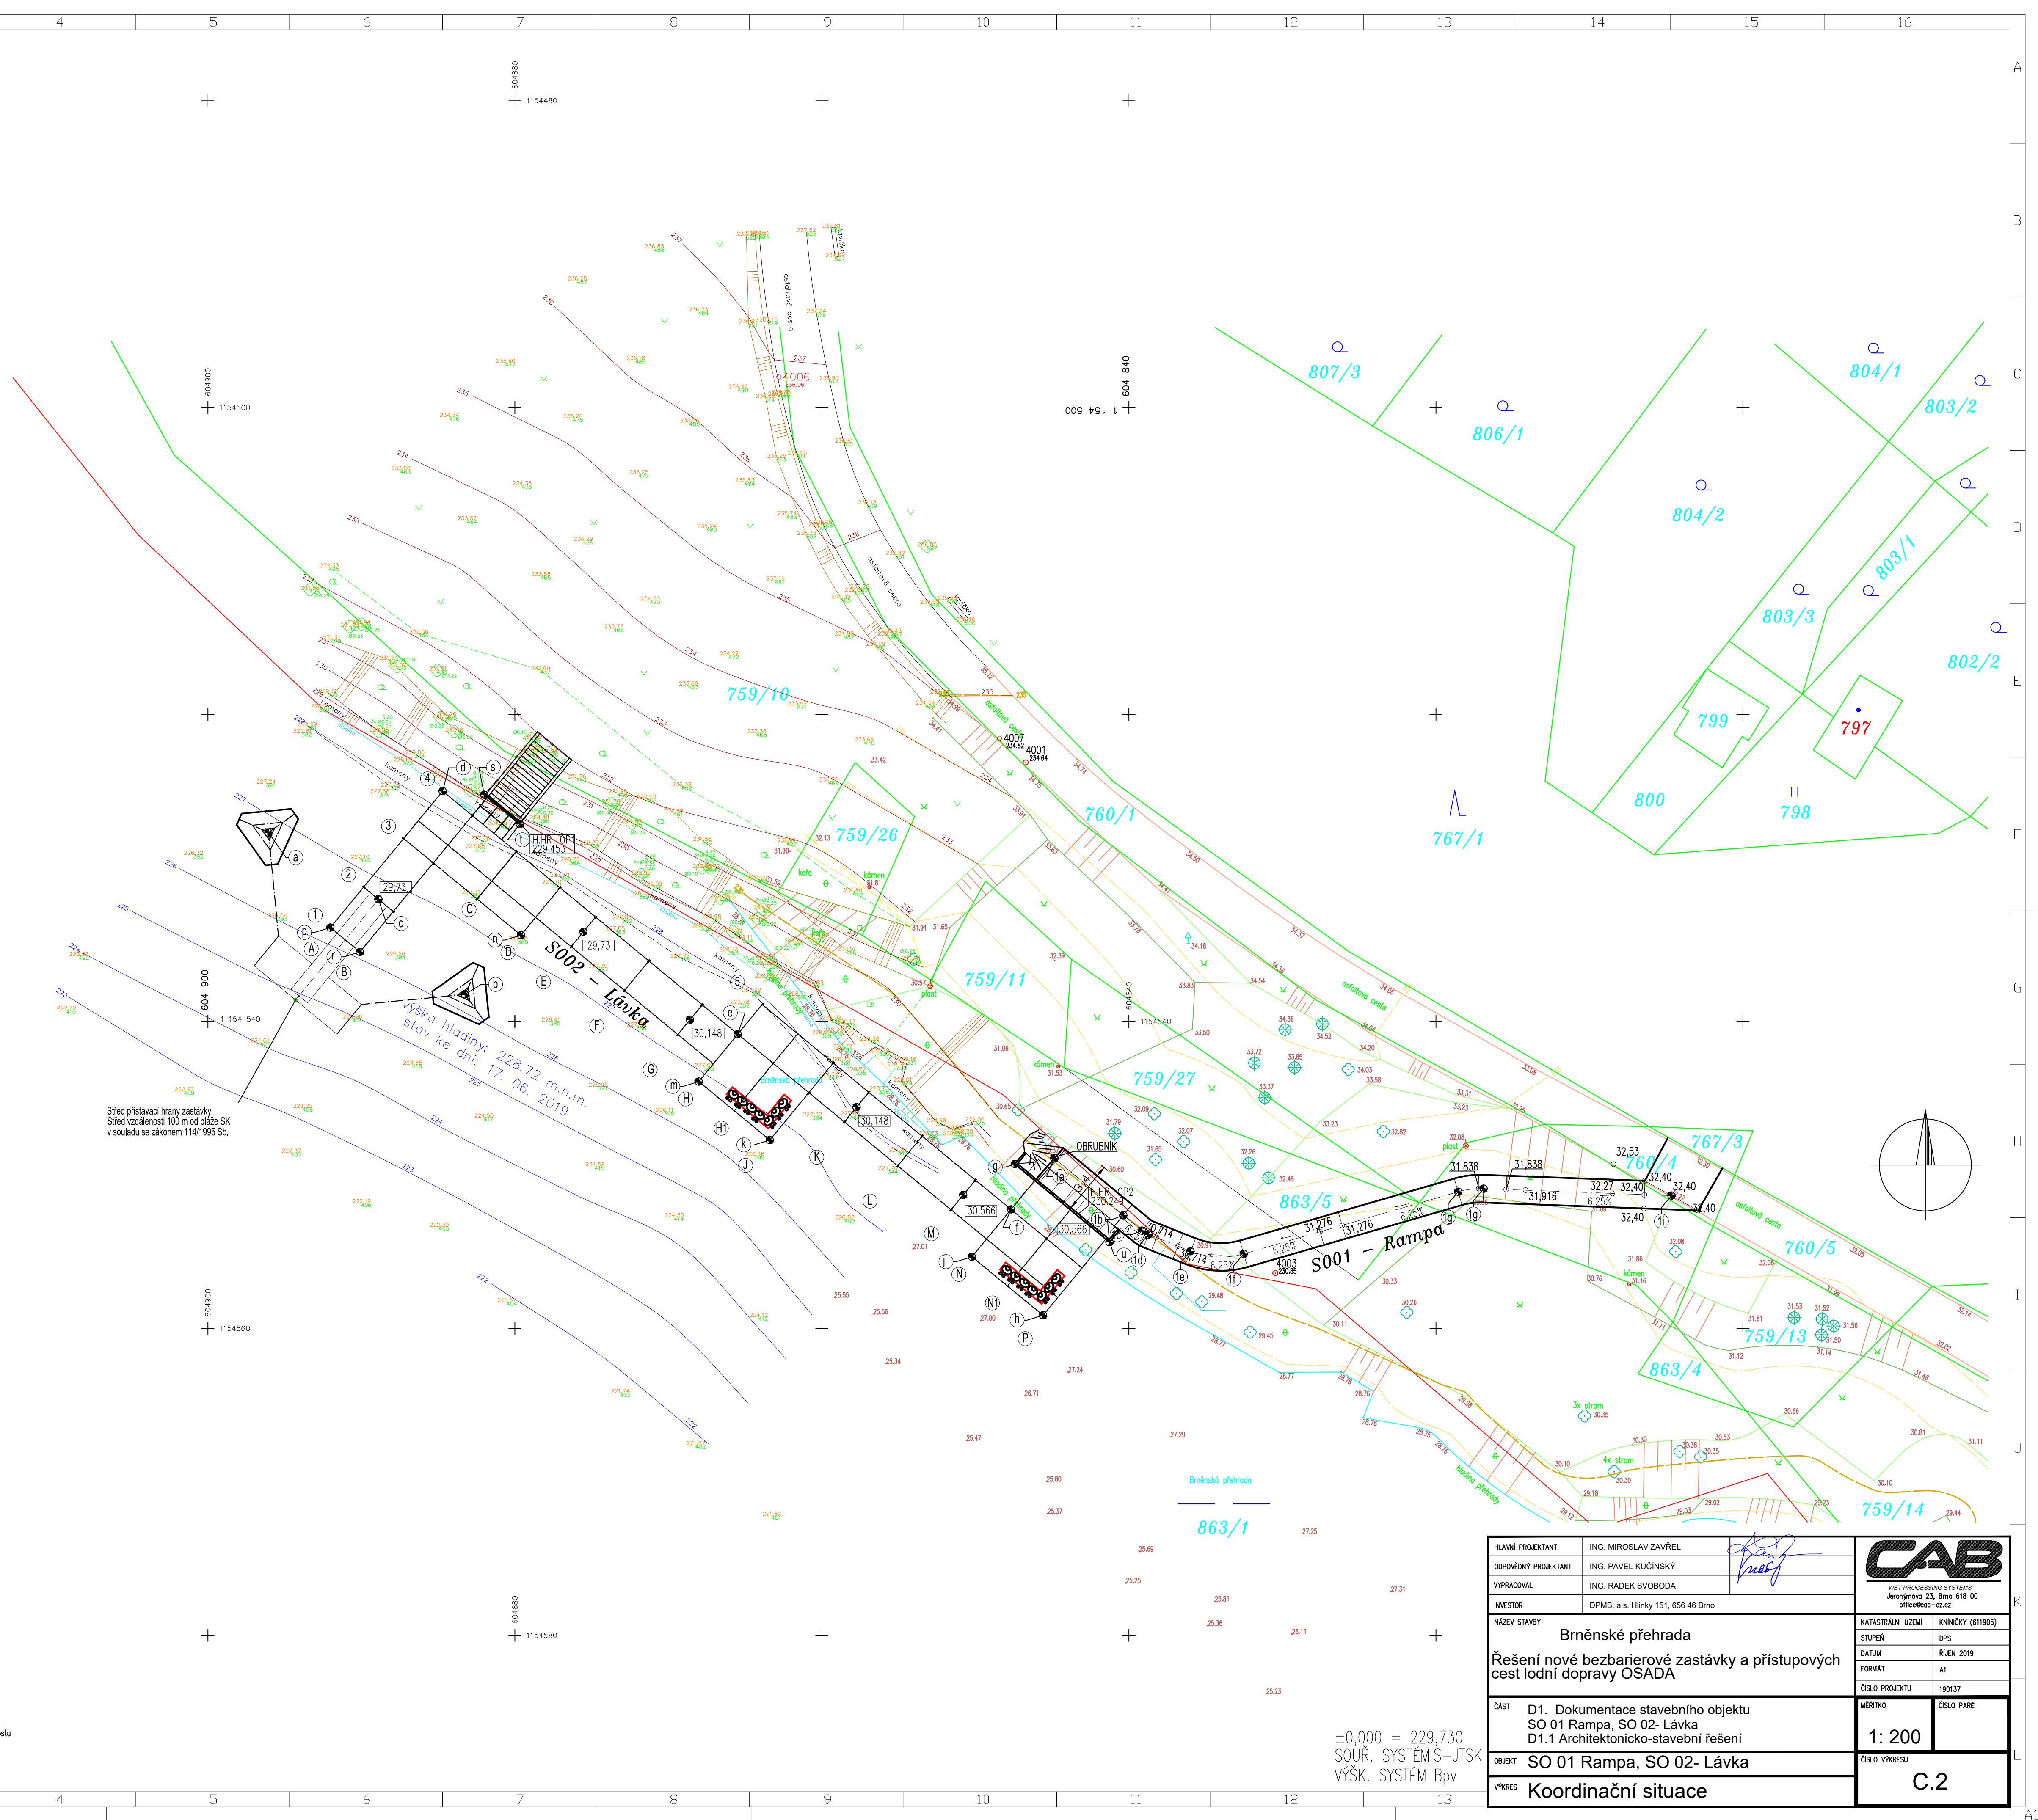
Vytyčovací body			SO 01 - Rampa		
Bod	x	y			
1a	1 154 548,930	604 844,860			
1b	1 154 552,630	604 840,370			
1c	1 154 553,620	604 839,150			
1d	1 154 554,970	604 835,980			
1e	1 154 555,140	604 832,520			
1f	1 154 551,100	604 818,550			
1g	1 154 550,900	604 816,890			
1h	1 154 551,360	604 804,650			

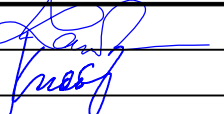

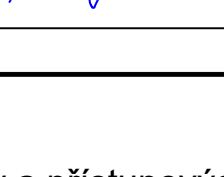
LEGENDA

- Bod PBPP
- Listnatý strom
- ⊗ Jehličnatý strom
- ⌵ Park, okrasná zahrada
- ⊕ Neplodná půda
- ⬆ Dopravní značka
- ⌵ Křoviny

LEGENDA KATASTRU

- 863/1 Parcelní číslo
- 797 Parcelní číslo stavebního pozemku
- Parcelní hranice
- Vnitřní členění parcel
- Stavební parcela
- Zahrada
- Trvalý travní porost
- Lesní půda bez rozšíření druhu porostu
- Vodní nádrž



HLAVNÍ PROJEKTANT	ING. MIROSLAV ZAVŘEL			
OPROJEKTOVÝ PROJEKTANT	ING. PAVEL KUČINSKÝ			
VYPRACOVAL	ING. RADEK SVOBODA		NET PROCESSING SYSTEMS Jeronymova 23, Brno 618 00 office@cab-cz.cz	
INVESTOR	DPMB, a.s. Hlínky 151, 656 46 Brno			
NÁZEV STAVBY			KATASTRÁLNÍ ÚZEMÍ	
Řešení nové bezbariérové zastávky a přístupových cest lodní dopravy OSADA			KINŇOVÝ (611905)	
			STUPEŇ	DPS
			DATUM	ŘEŠEN 2019
			FORMÁT	A1
ČÁST			ČÍSLO PROJEKTU	190137
			MĚŘÍTKO	ČÍSLO PÁRE
OBJEKT			1: 200	
			ČÍSLO VÝKRESU	C.2
VÝKRES	Koordinační situace			