




REZ A

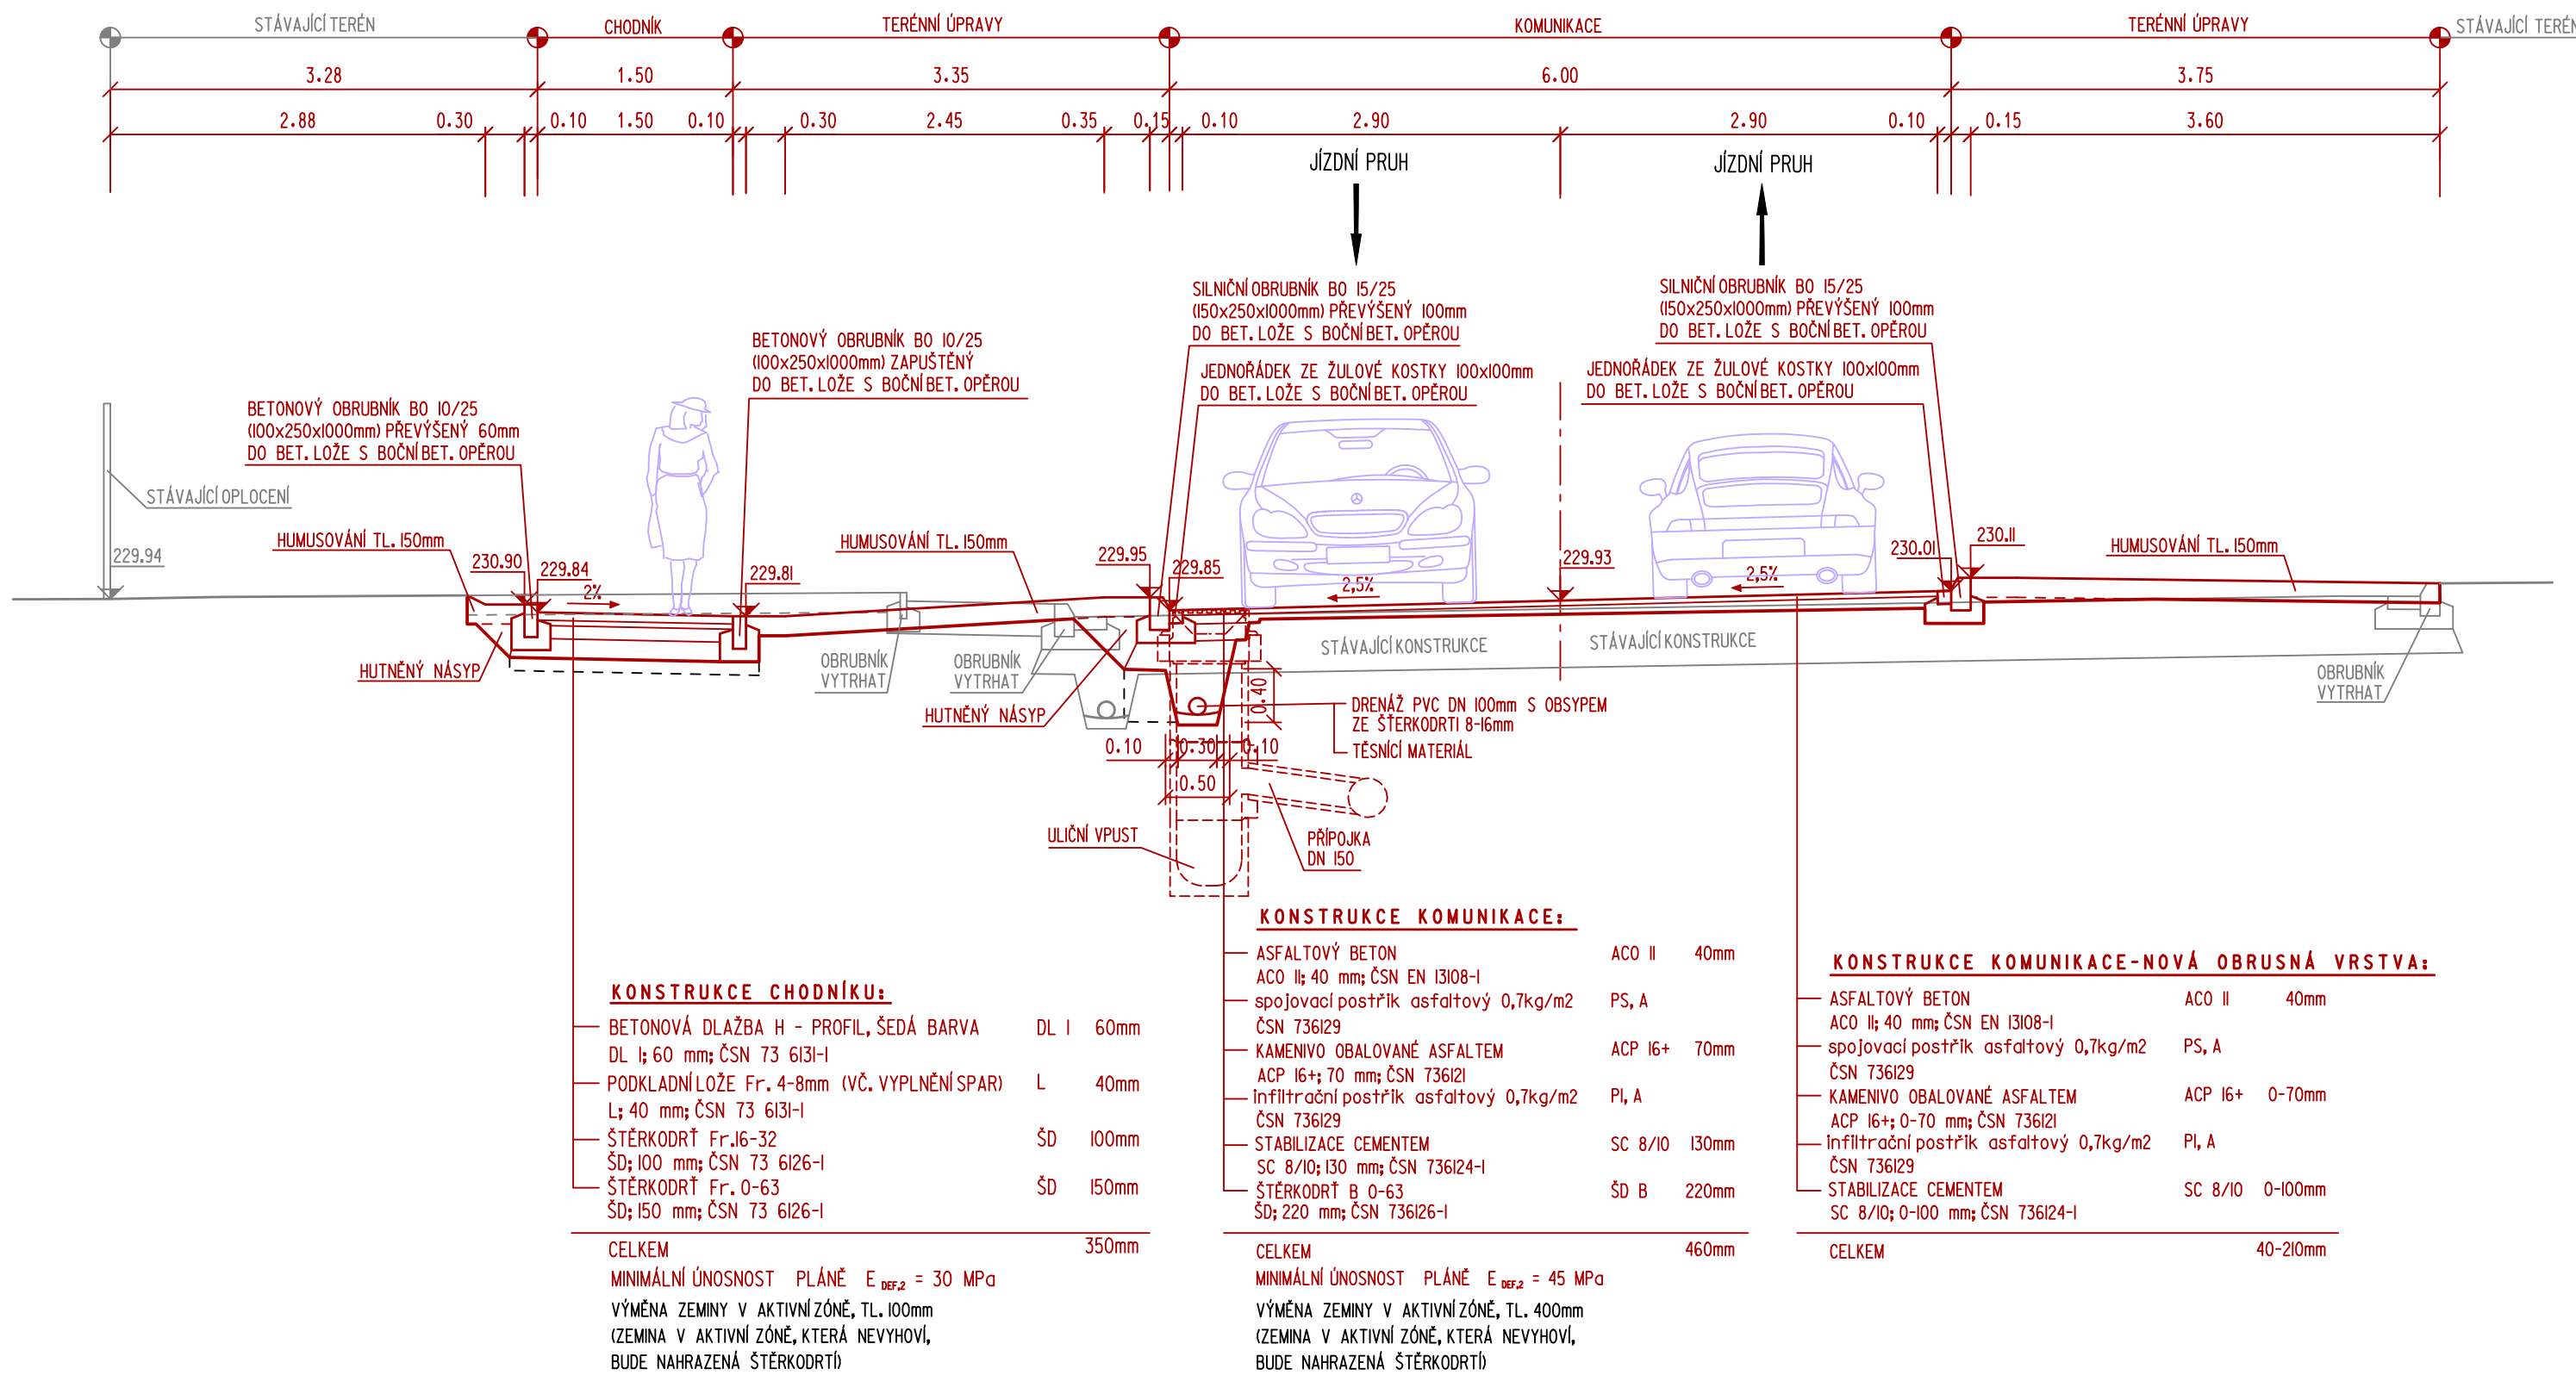


REZ B

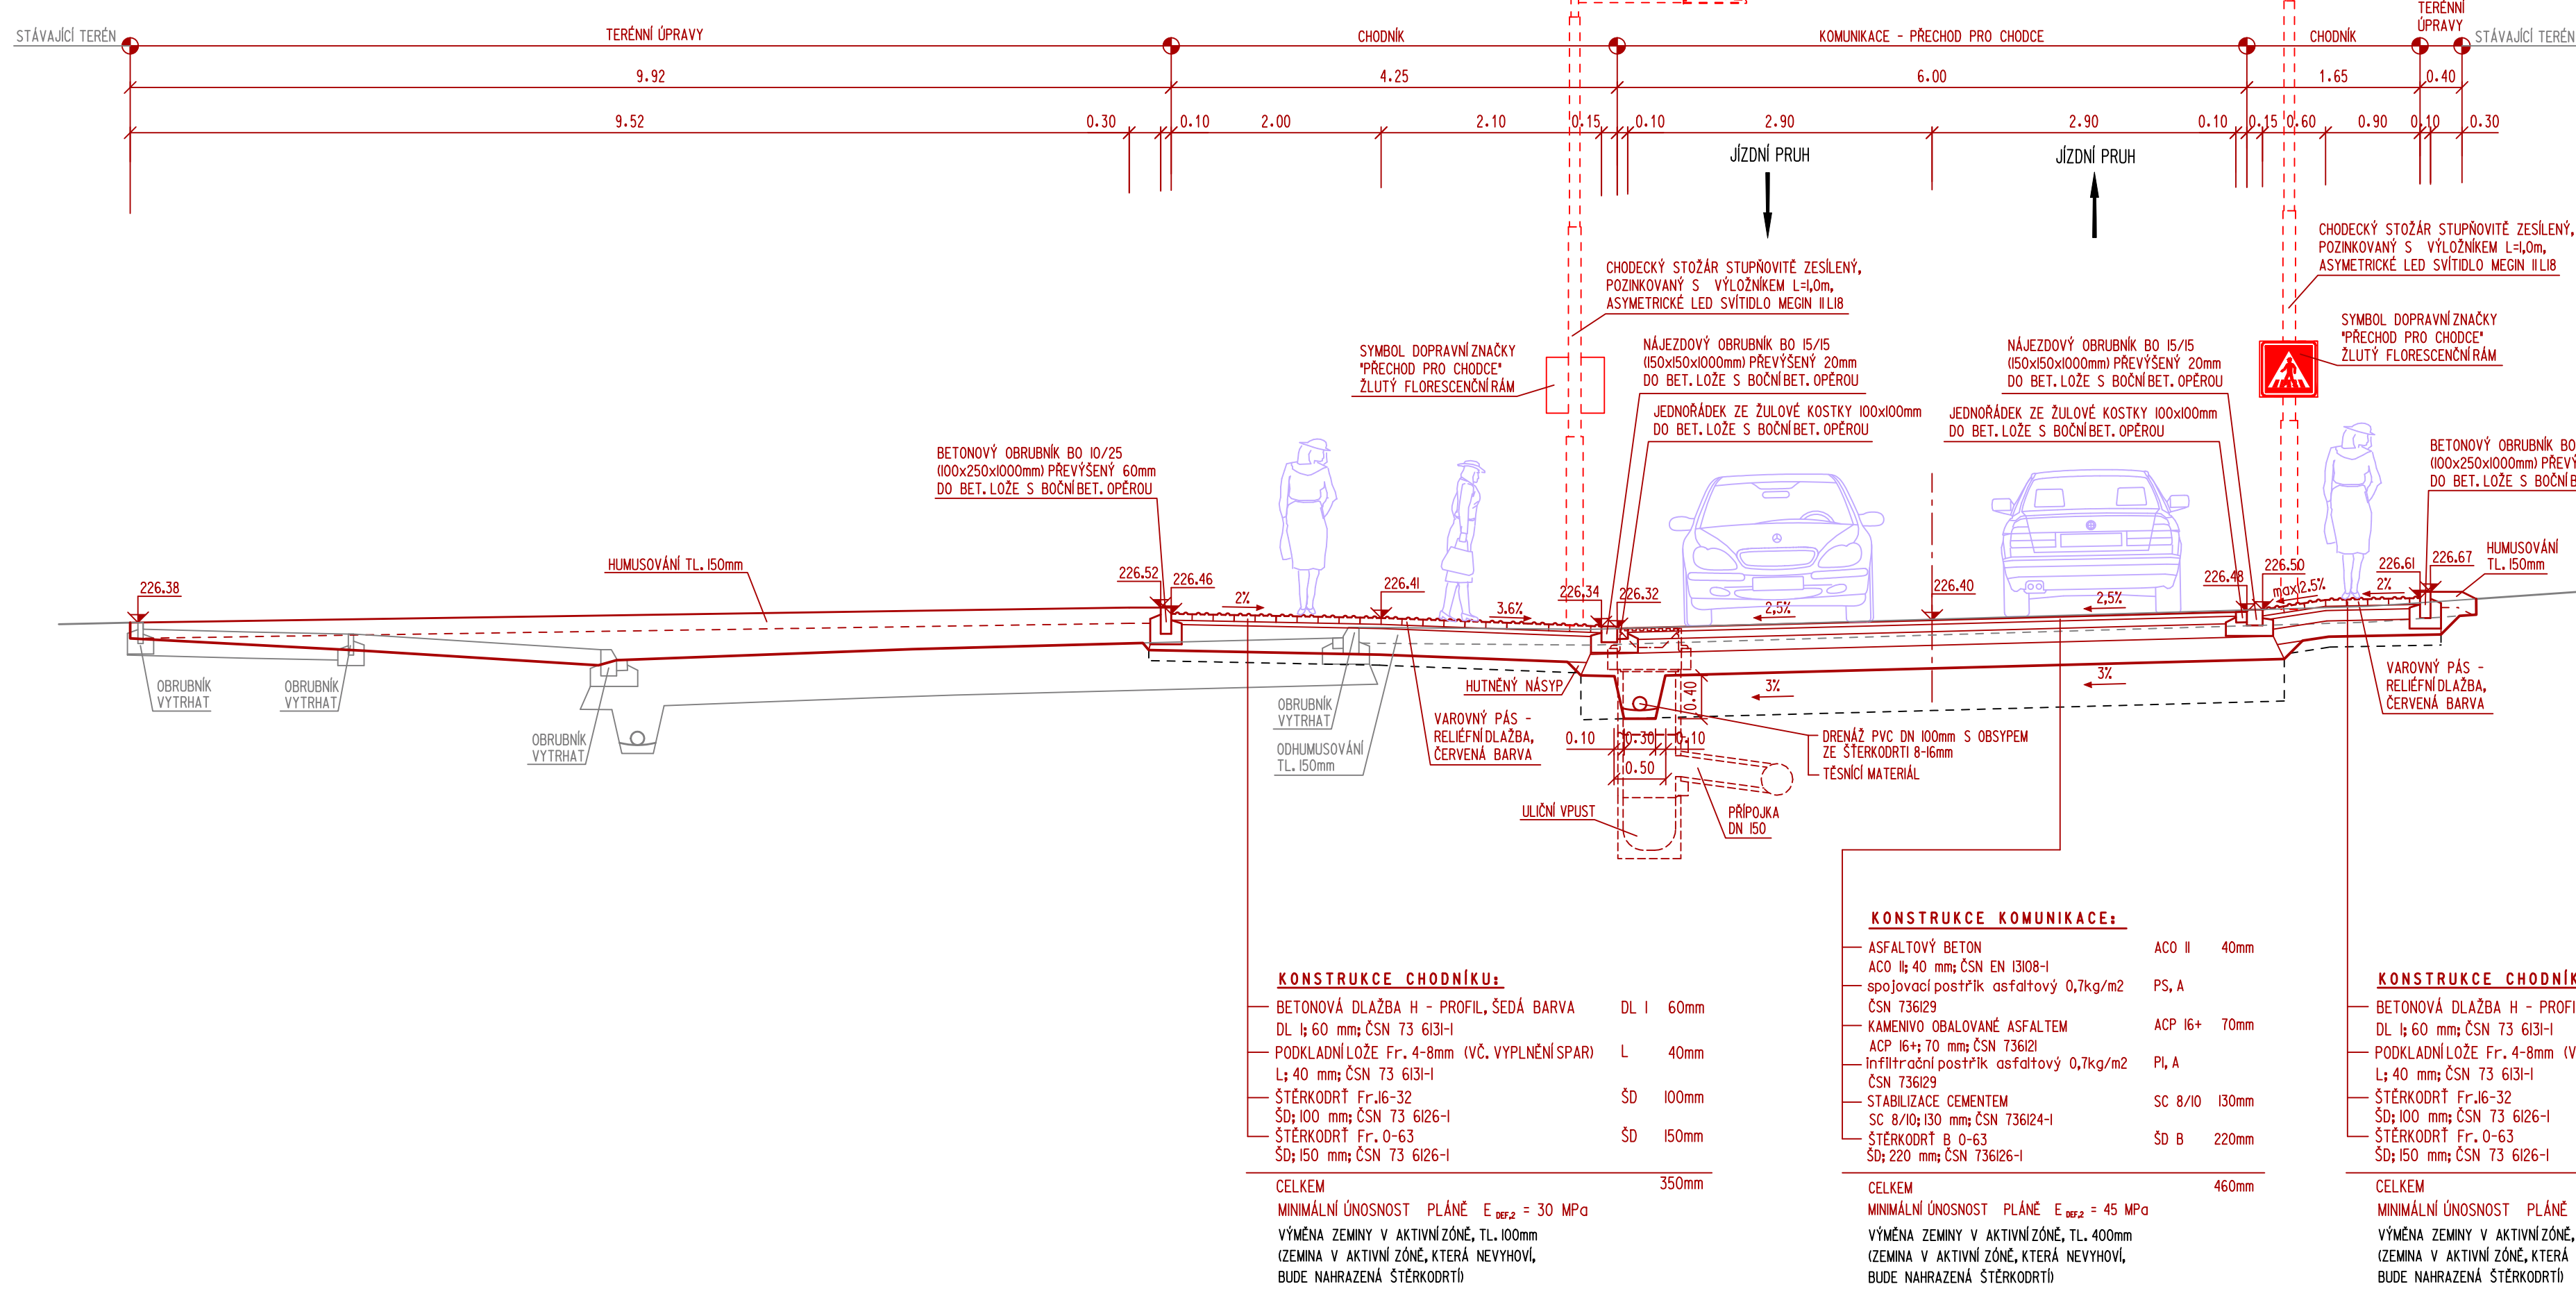


REZ C

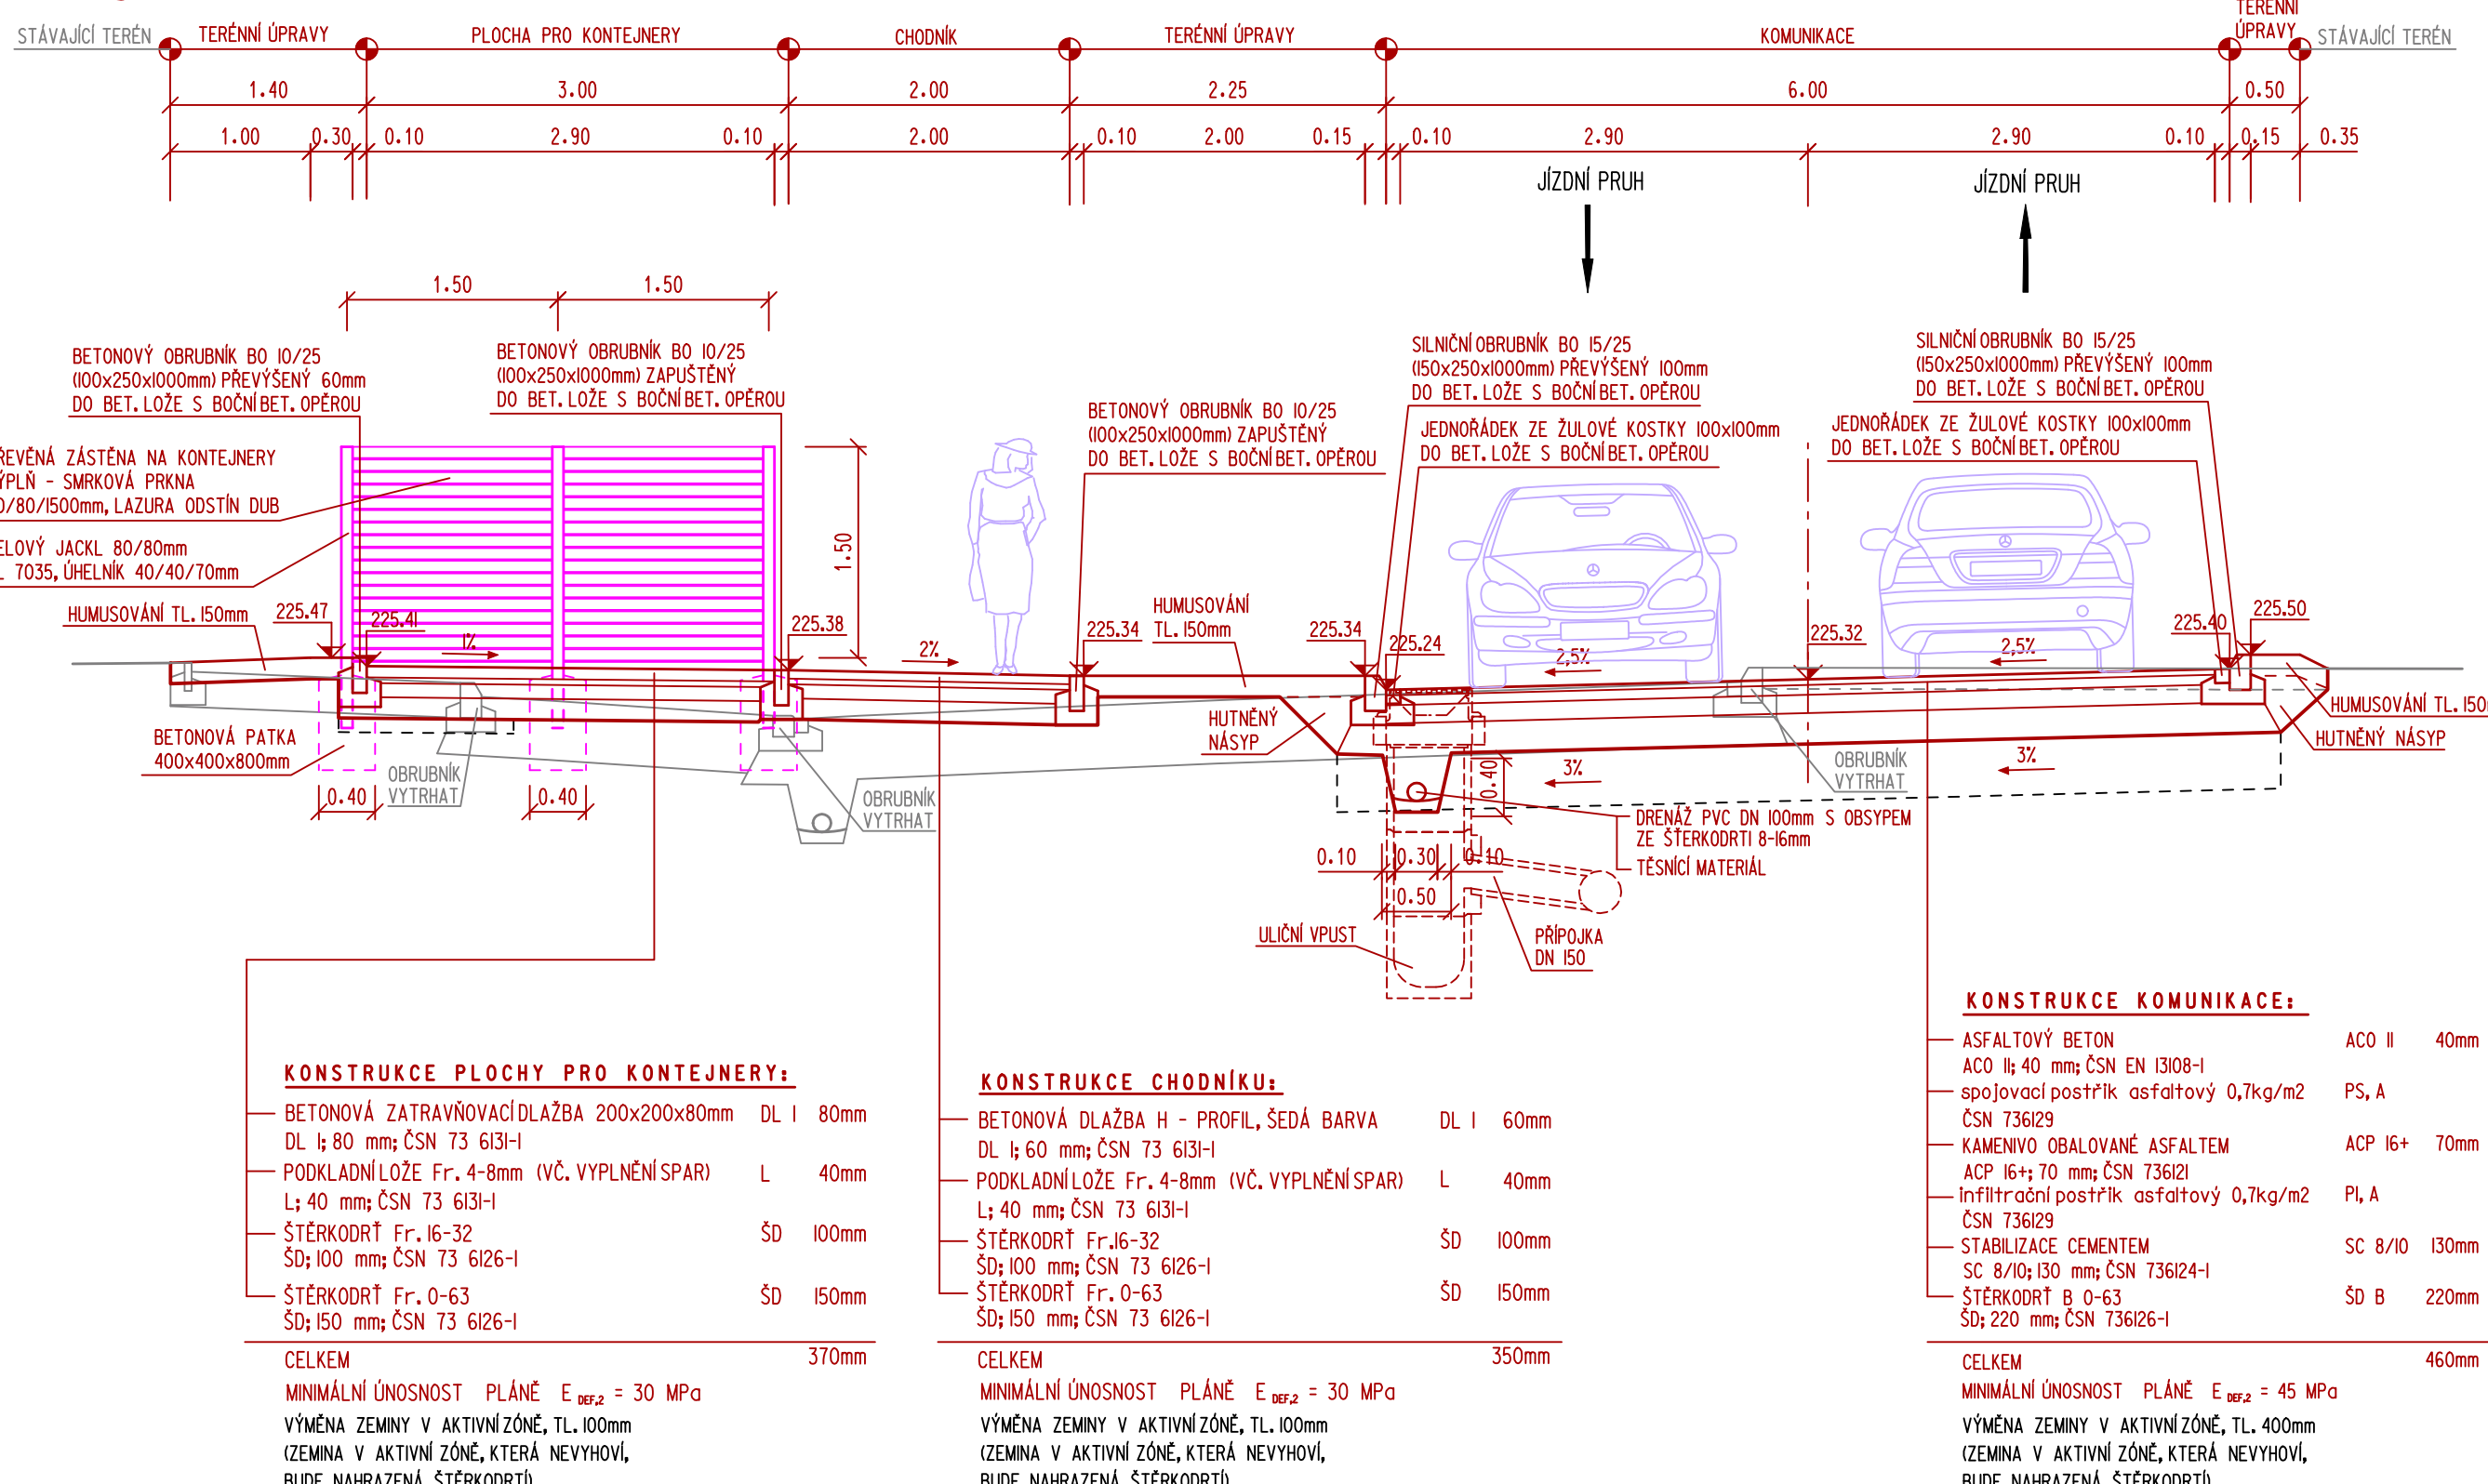


REZ D

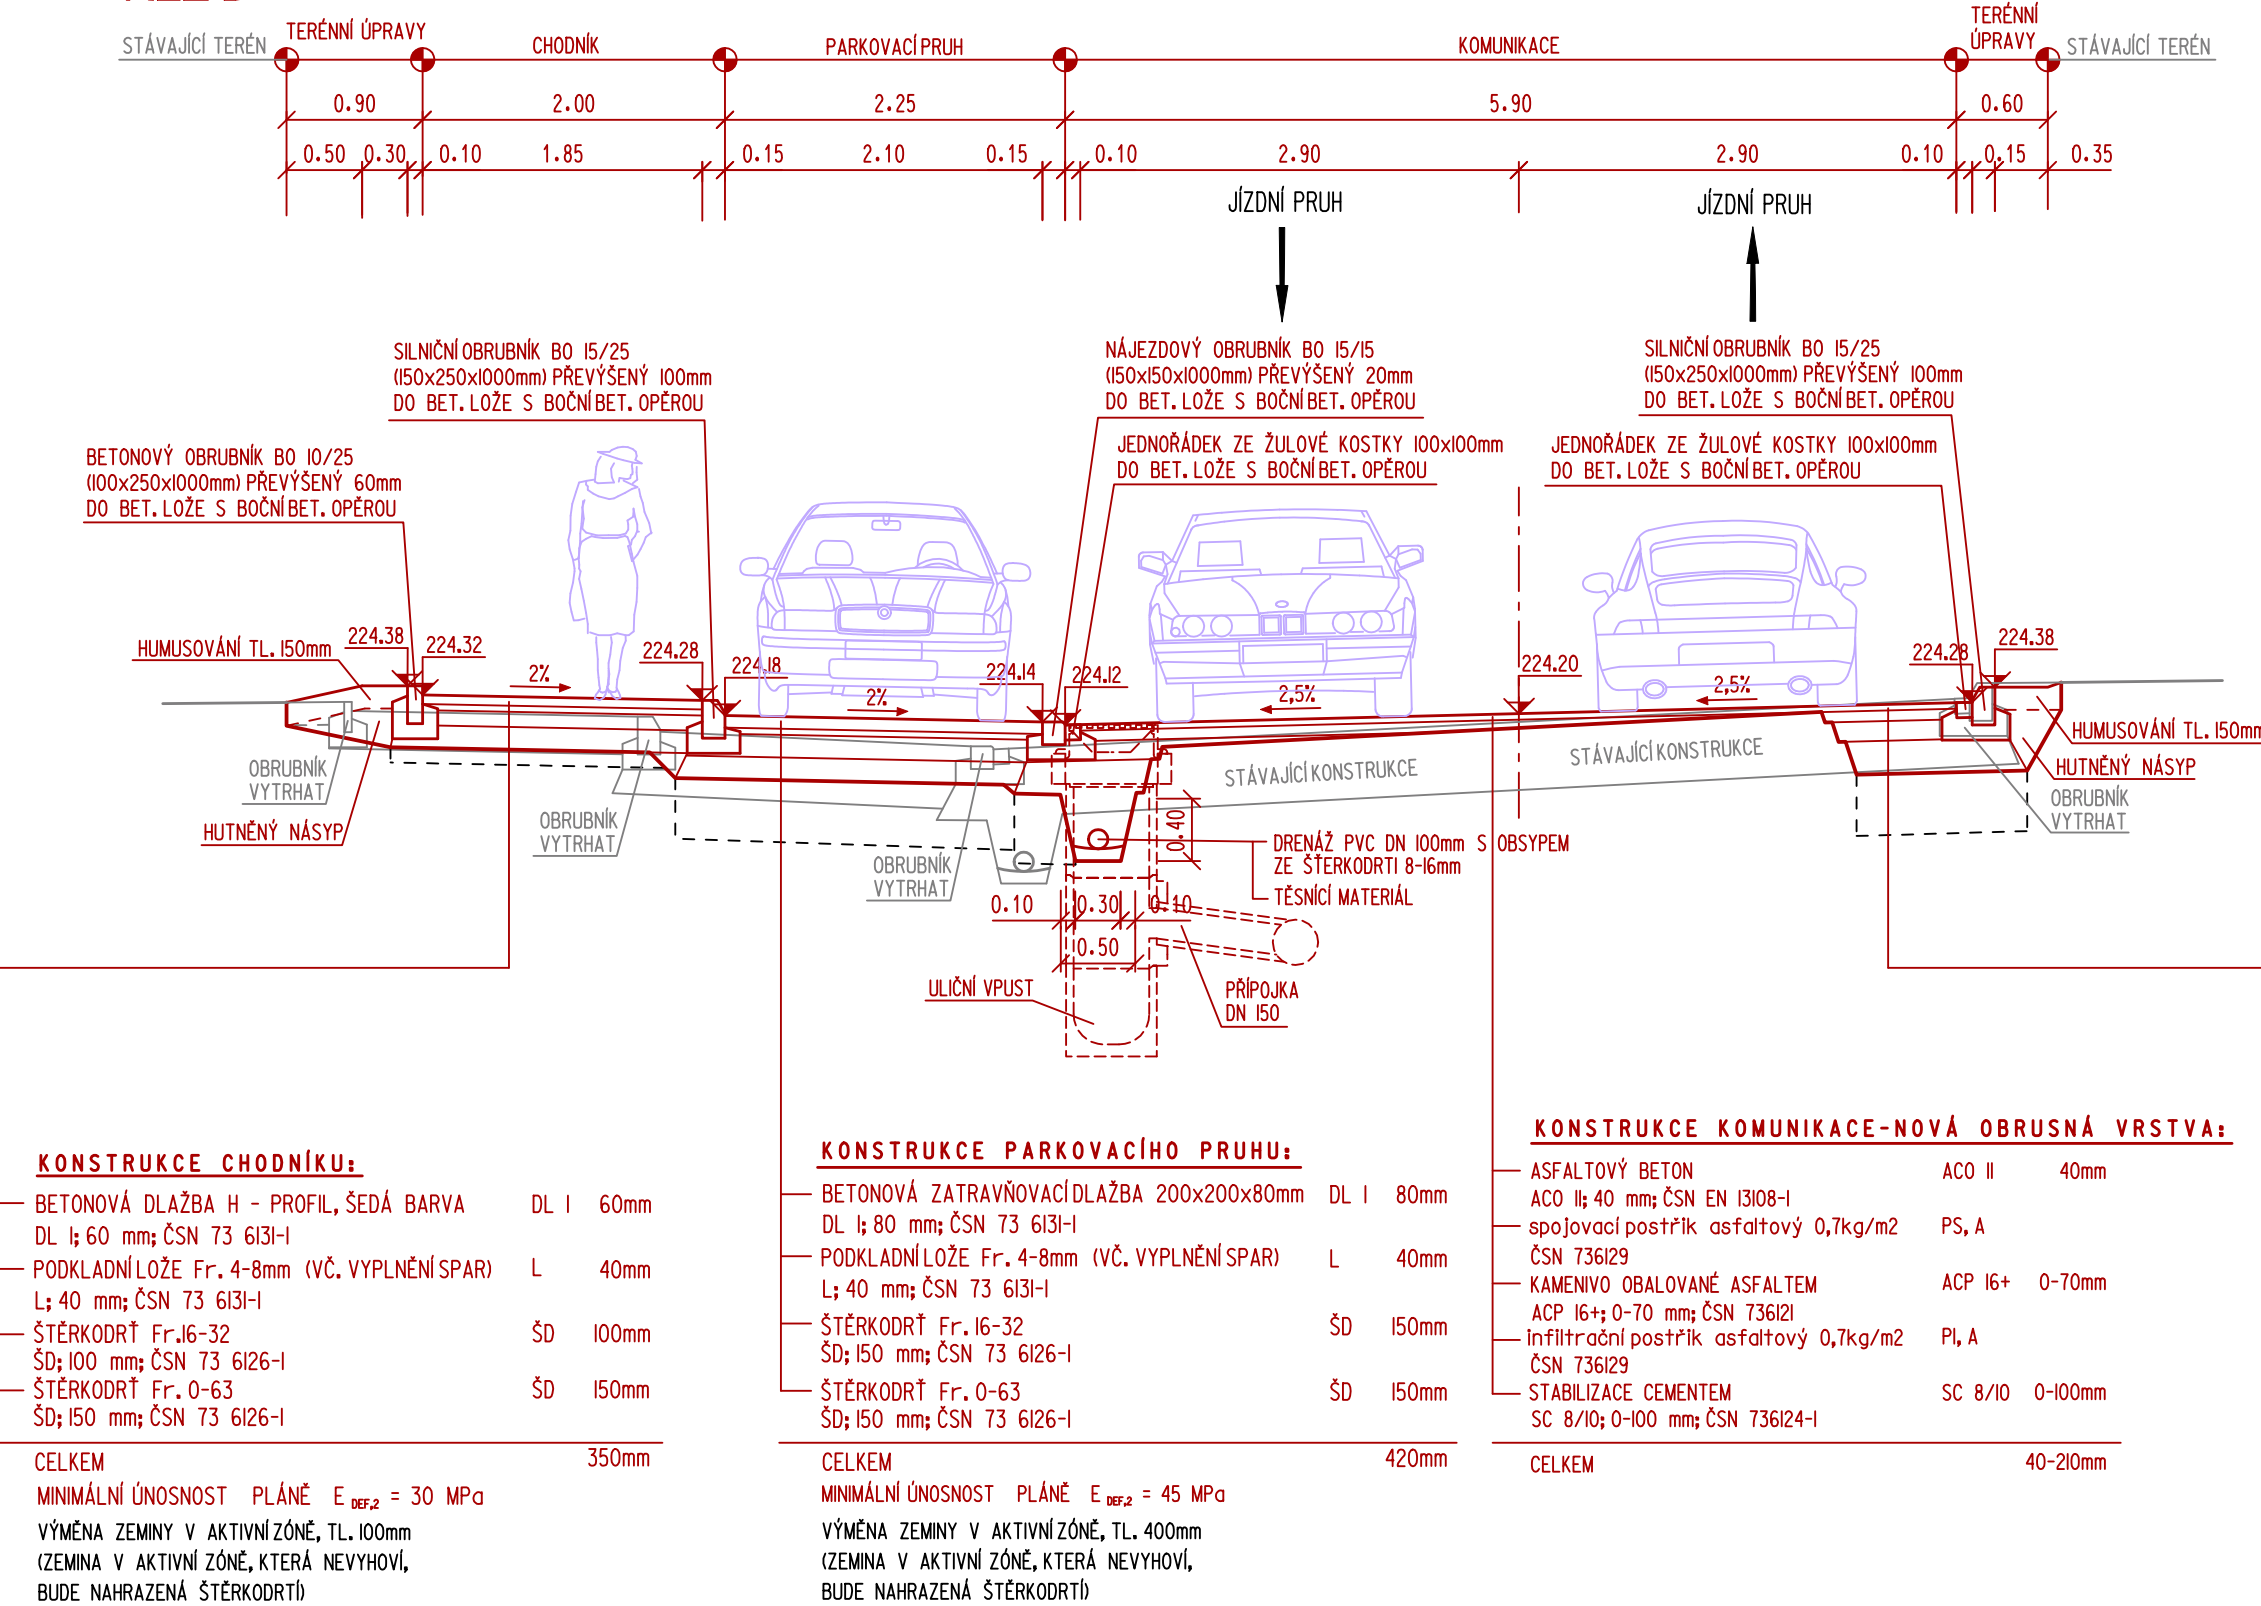

REZ E

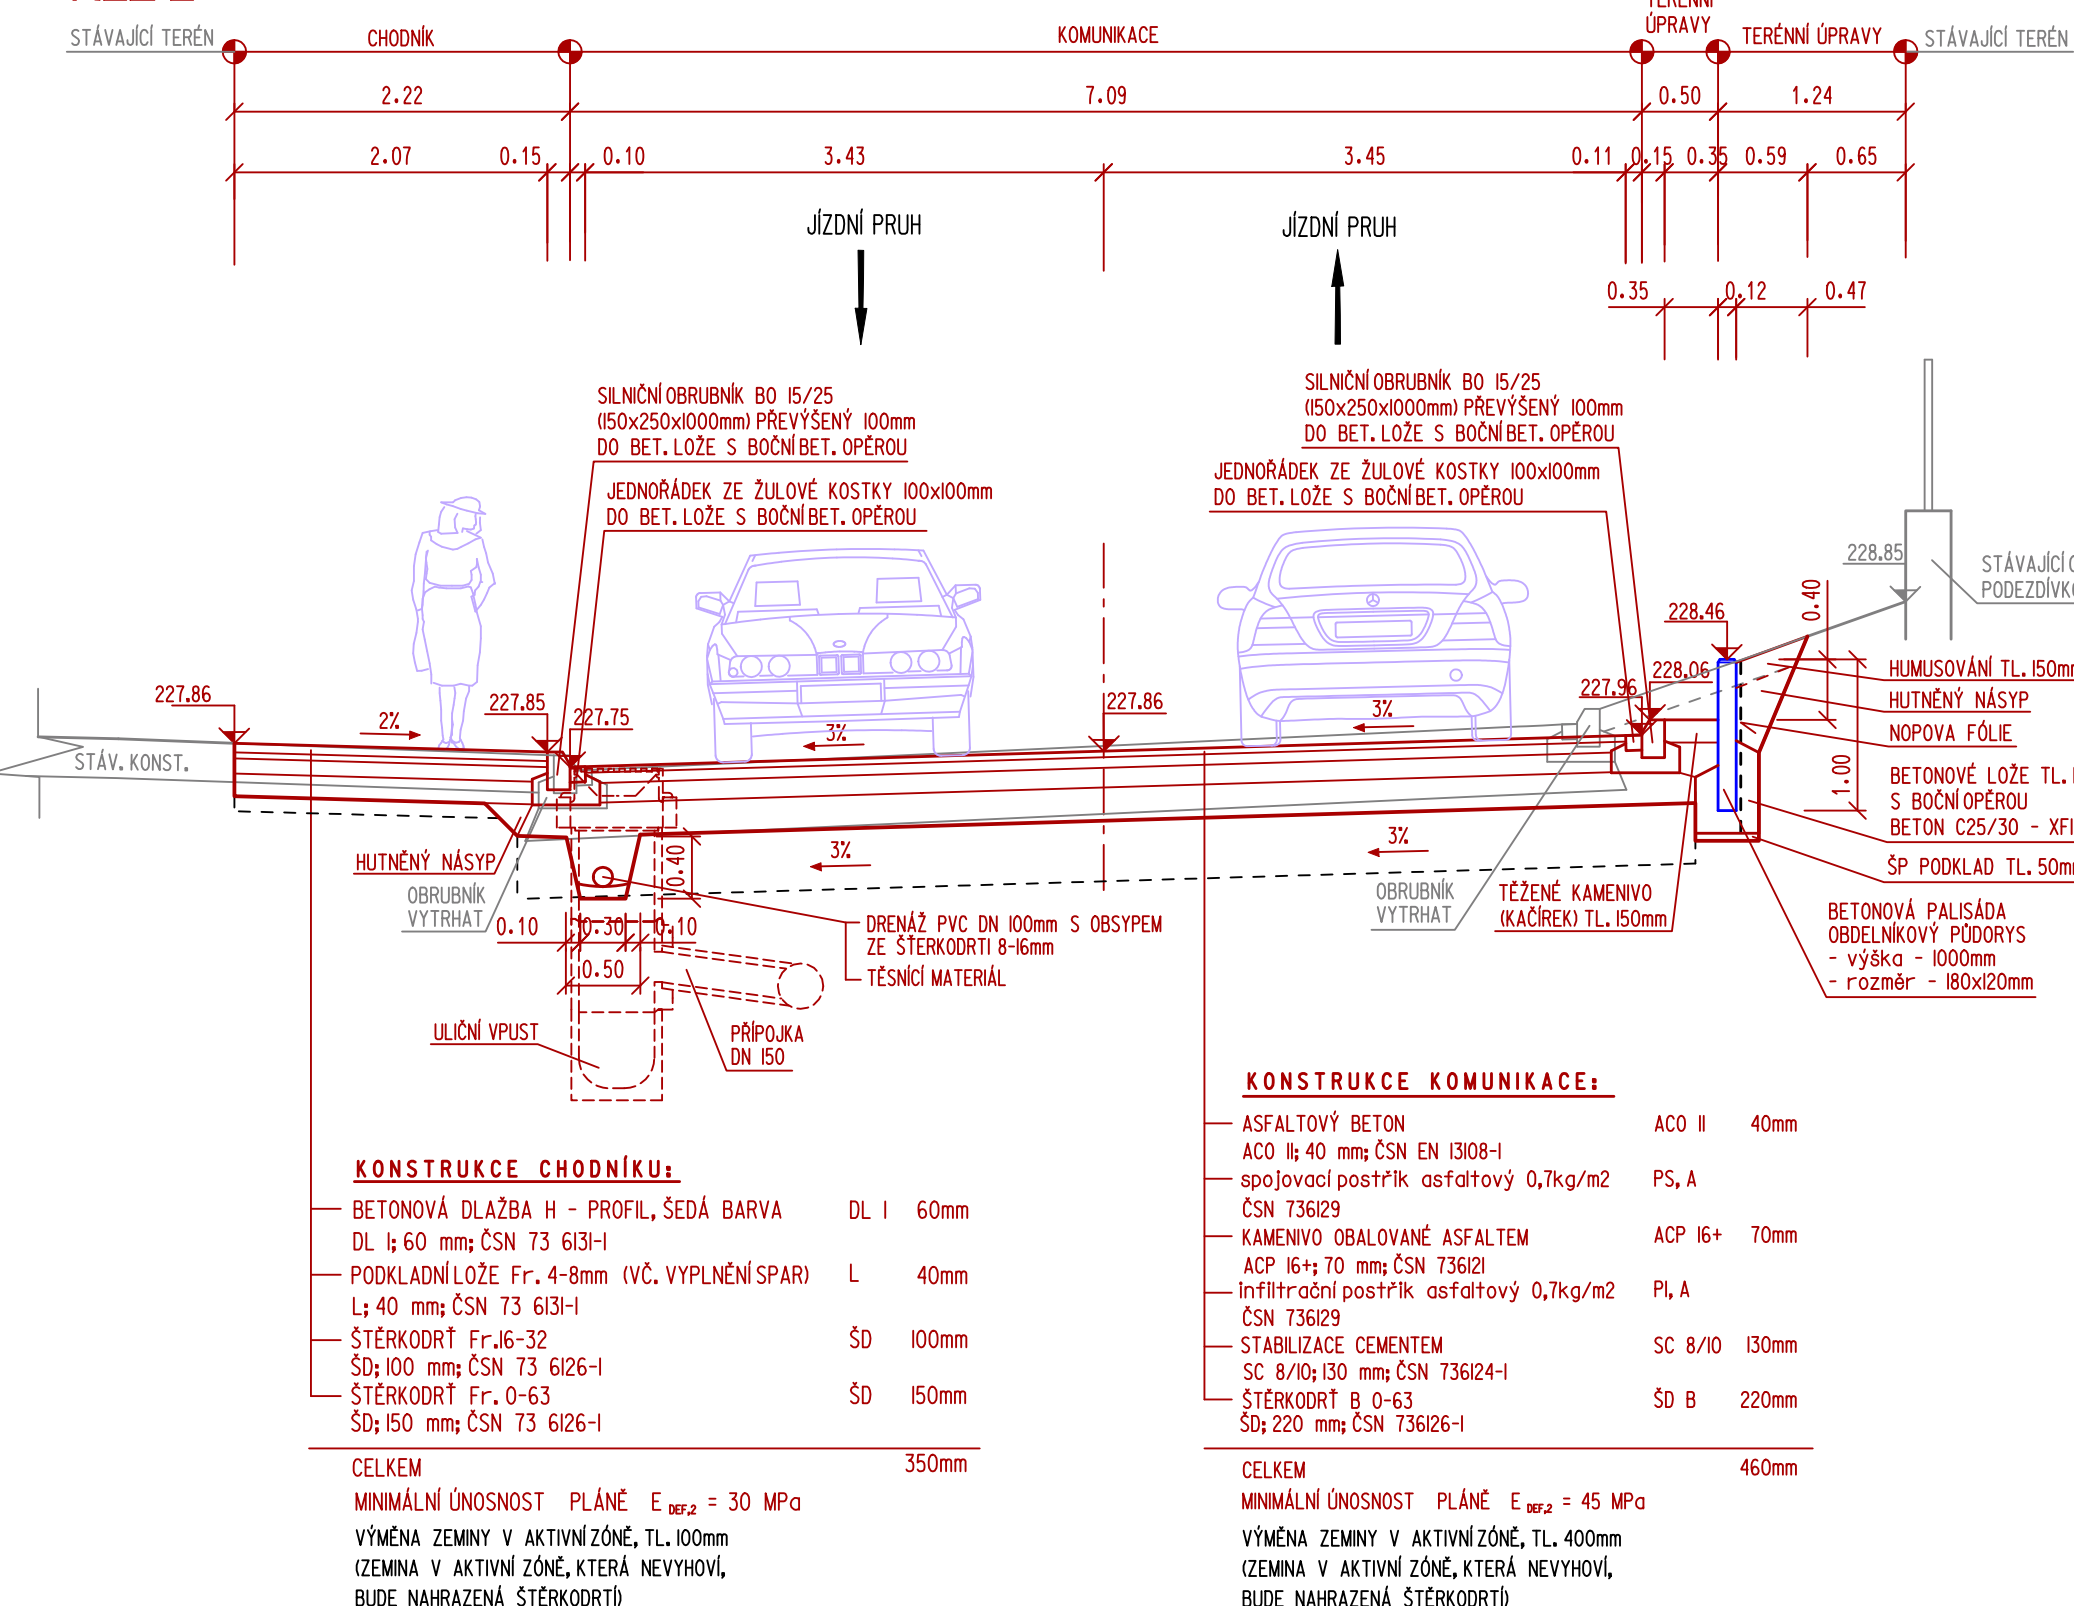

KONTEJNEROVÁ STÁNÍ - DŘEVĚNÁ ZÁSTĚNA

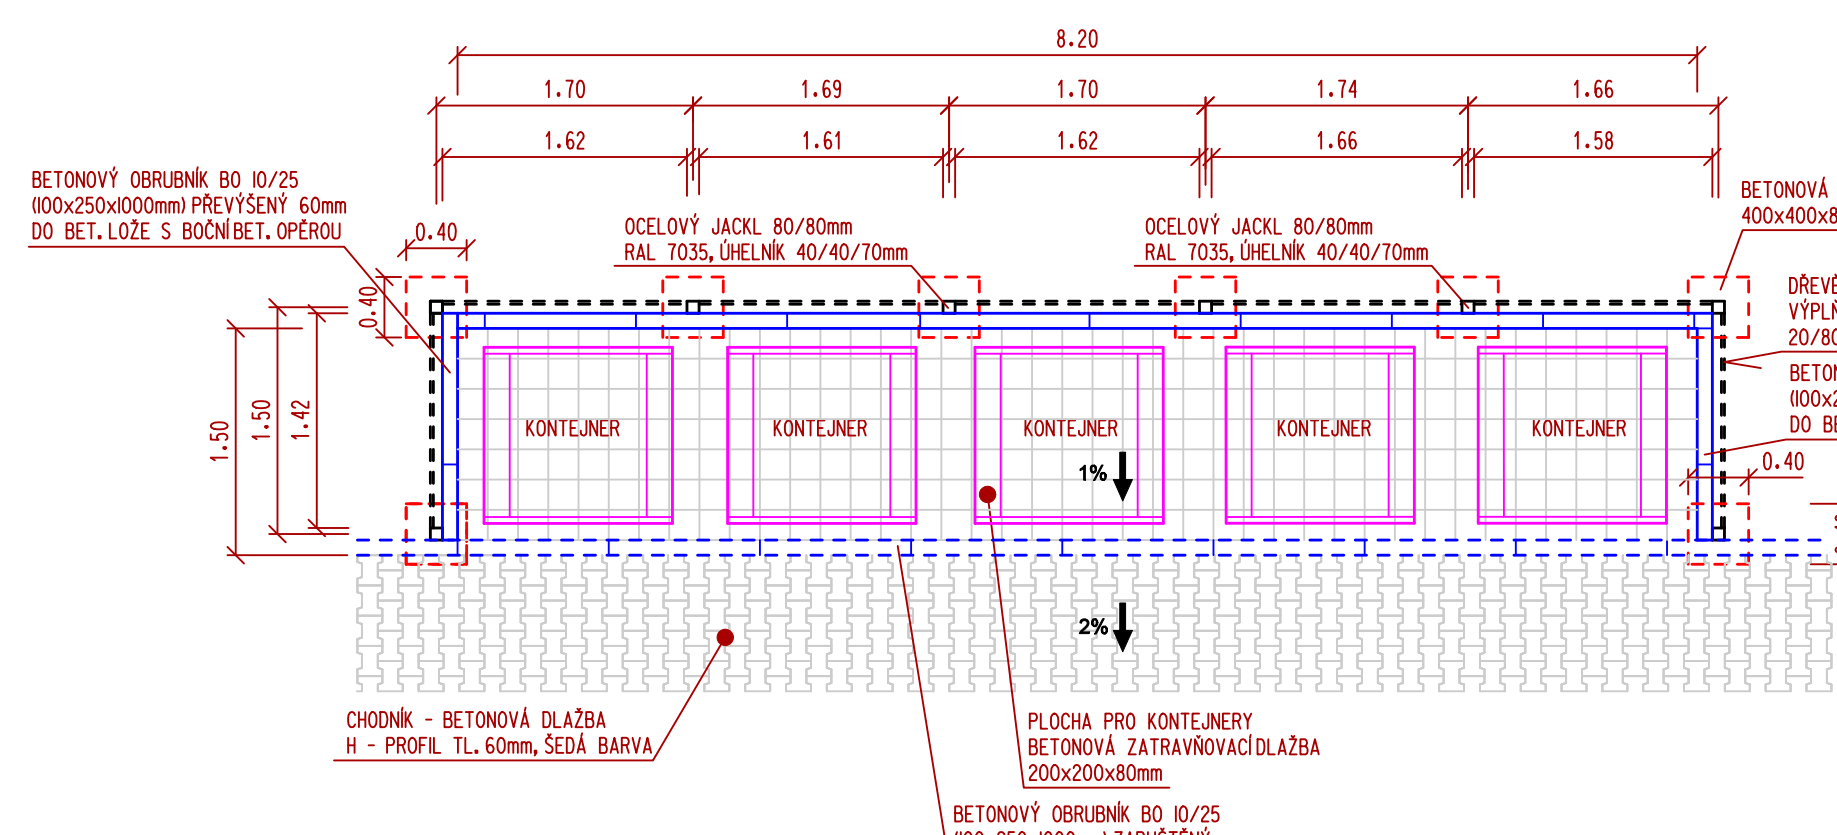

NAVHOVAL	ZYENĚK VLADYKA	ZYENĚK VLADYKA	ZYENĚK VLADYKA
FORMÁT:	A4	ÚČEL:	DUR+DSP+DPS
DATUM:	01/2019	ZAK.ČÍSLO:	ZV 01-2019
PROFESÍ:	IO KOMUNIKACE	MĚŘ:	1:50
Č. REVIZ.	06	Č. REVIZ.	06