



BETONOVÉ LOŽE PRO PALISÁDY –TVAR A VÝZTUŽ
PRAVÁ STRANA CHODNÍKU PŘI VÝSTUPU NAHORU

PODÉLNÝ POHLED

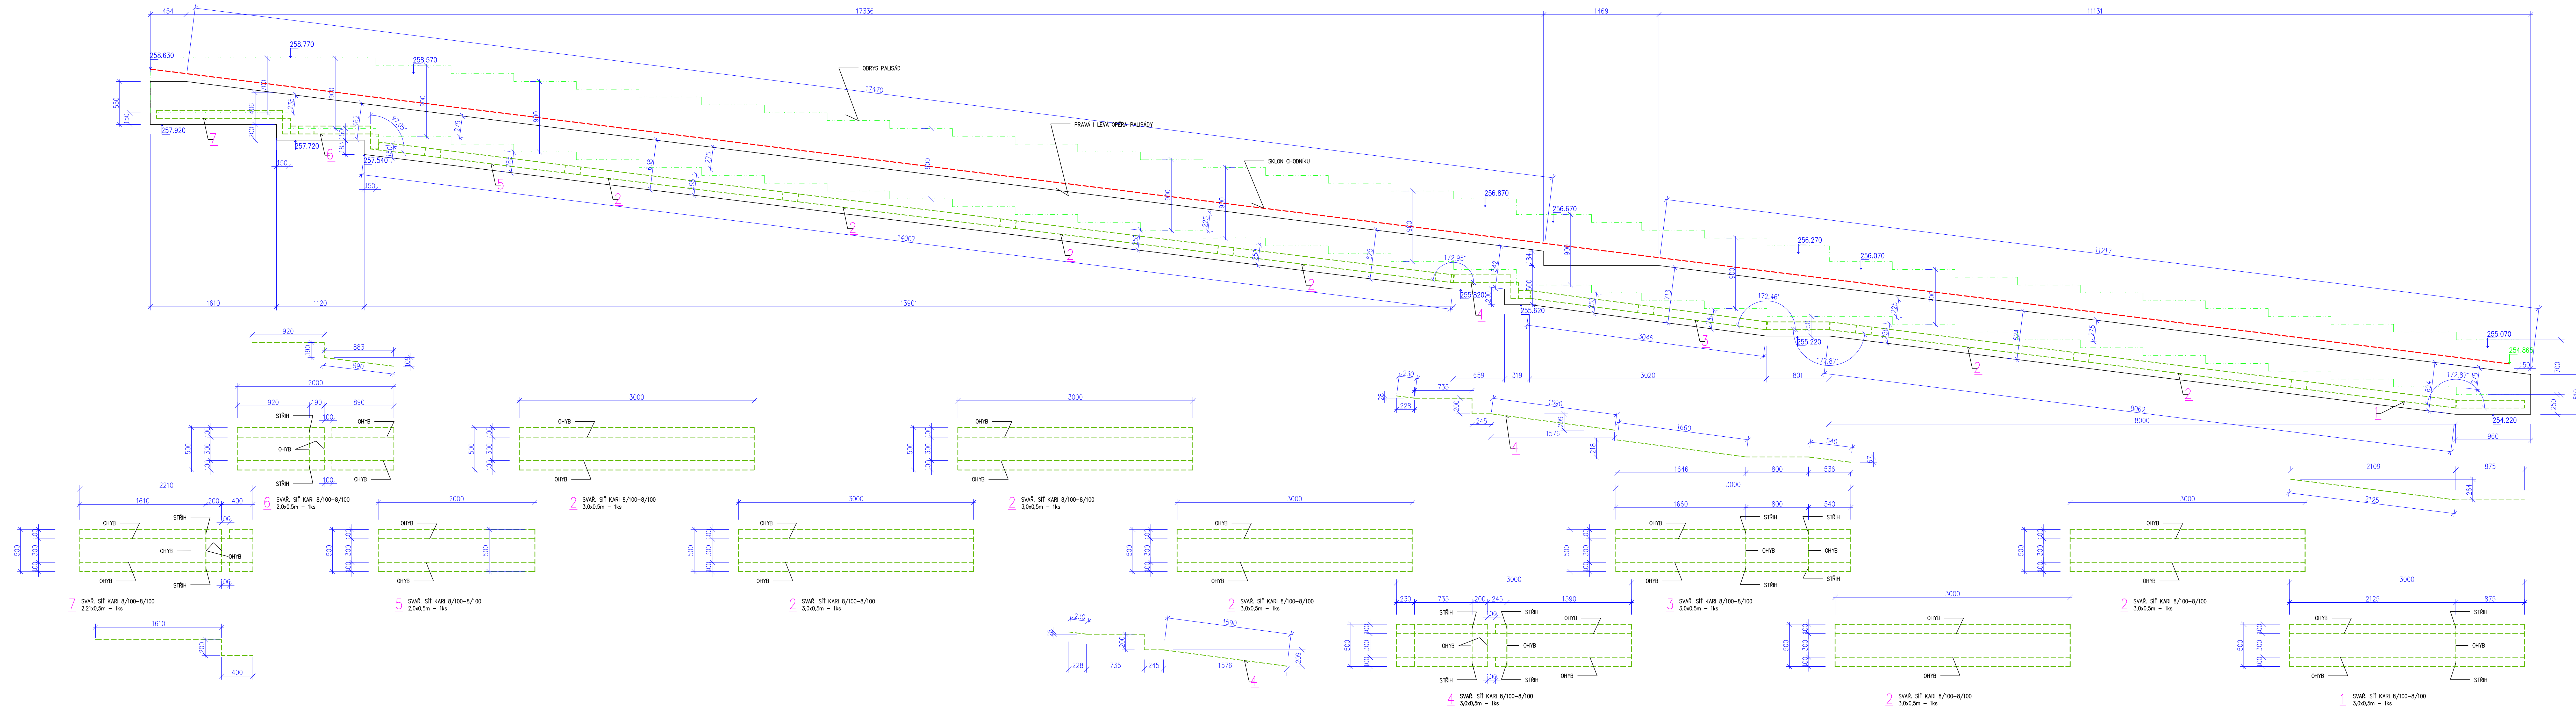

VZOROVÝ PŘÍČNÝ ŘEZ

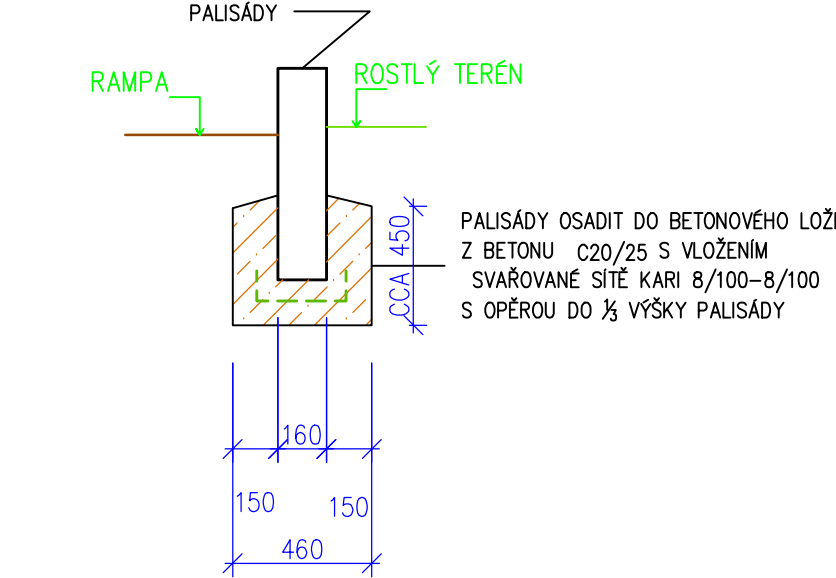

					g/m ²	6	8	12	8,8	18
						0,22	0,395	0,888	7,69	0,89
VÝZTUŽ BETONOVÉHO LÓŽE PRO PALISÁDZU PRÁVA STRANA SCHODISŤE PRI VÝSTUPE NAHORU										
Km	Prumer	Rozm.a	Rozm.b	m ² /ks	Kusy	R6	R8	R12	B100/150	BZ18
1/8/8	3	0,5	1,5	1	1				1,50	
2/8/8	3	0,5	1,5	1	1				1,50	
3/8/8	3	0,5	1,5	1	1				1,50	
4/8/8	3	0,5	1,5	1	1				1,50	
5/8/8	2	0,5	1,5	1	1				1,50	
6/8/8	2	0,5	1,5	1	1				1,50	
7/8/8	2,21	0,5	1,105	1	1				1,11	
8/8	3	2/6			2	REZERVA			12,00	
						m			28,61	
						kg			228,50	

Beton C20/25 XC2
Výztuž SVAŘOVANÉ SÍŤE KARI
KRYTÍ SÍŤE KARI ODE DNA 80MM

[illegible]