PŮDORYS

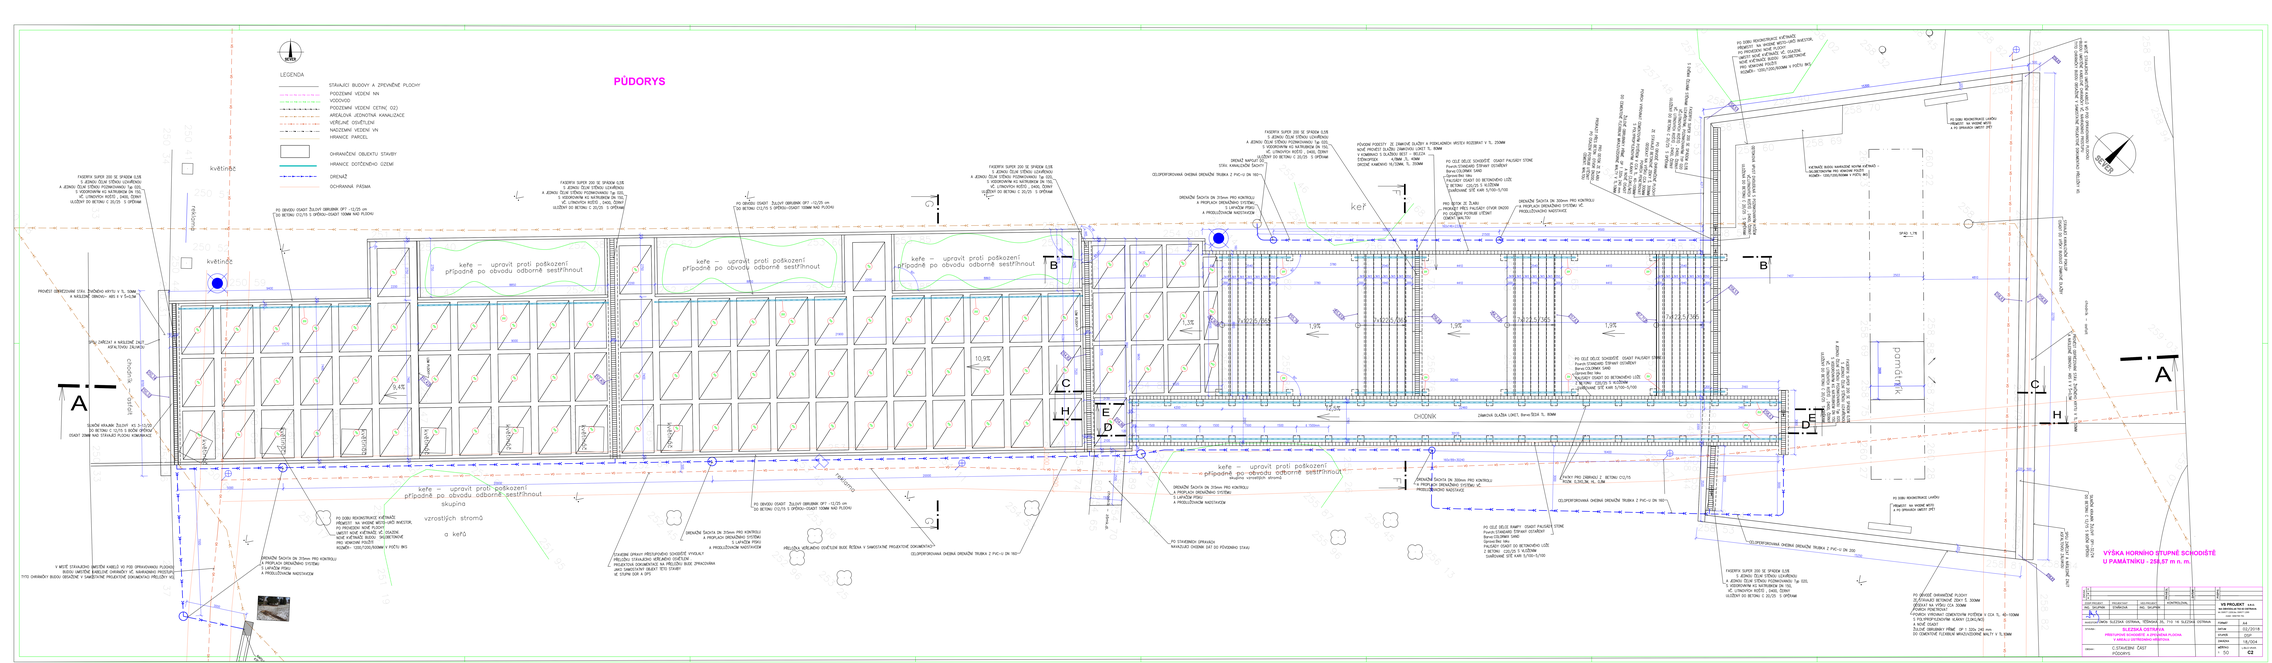
LEGENDA
STAVAJÍCÍ BUDOVY A ZPEVNĚNÉ PLOCHY
PODZEMNÍ VEDENÍ NN
VODOVOD
PODZEMNÍ VEDENÍ CETIN(O2)
ARKÁLOVÁ JEDNOTNÁ KANALIZACE
VEŘEJNÉ OSVĚTLENÍ
NADZEMNÍ VEDENÍ VN
HRANICE PARCEL
OHRANIČENÍ OBJEKTU STAVBY
HRANICE DOTČENÉHO OZEMÍ
DRENÁŽ
OCHRANNÁ PÁSMA
kefe – upravit proti poškození případně po obvodu odborně sestřihnout
vzrostlých stromů
skupina
a keřů
kefe – upravit proti poškození případně po obvodu odborně sestřihnout
skupina vzrostlých stromů
kefe – upravit proti poškození případně po obvodu odborně sestřihnout
skupina vzrostlých stromů
kefe – upravit proti poškození případně po obvodu odborně sestřihnout
skupina vzrostlých stromů
kefe – upravit proti poškození případně po obvodu odborně sestřihnout
skupina vzrostlých stromů
kefe
kefe
kefe