


ŘEZ B - B

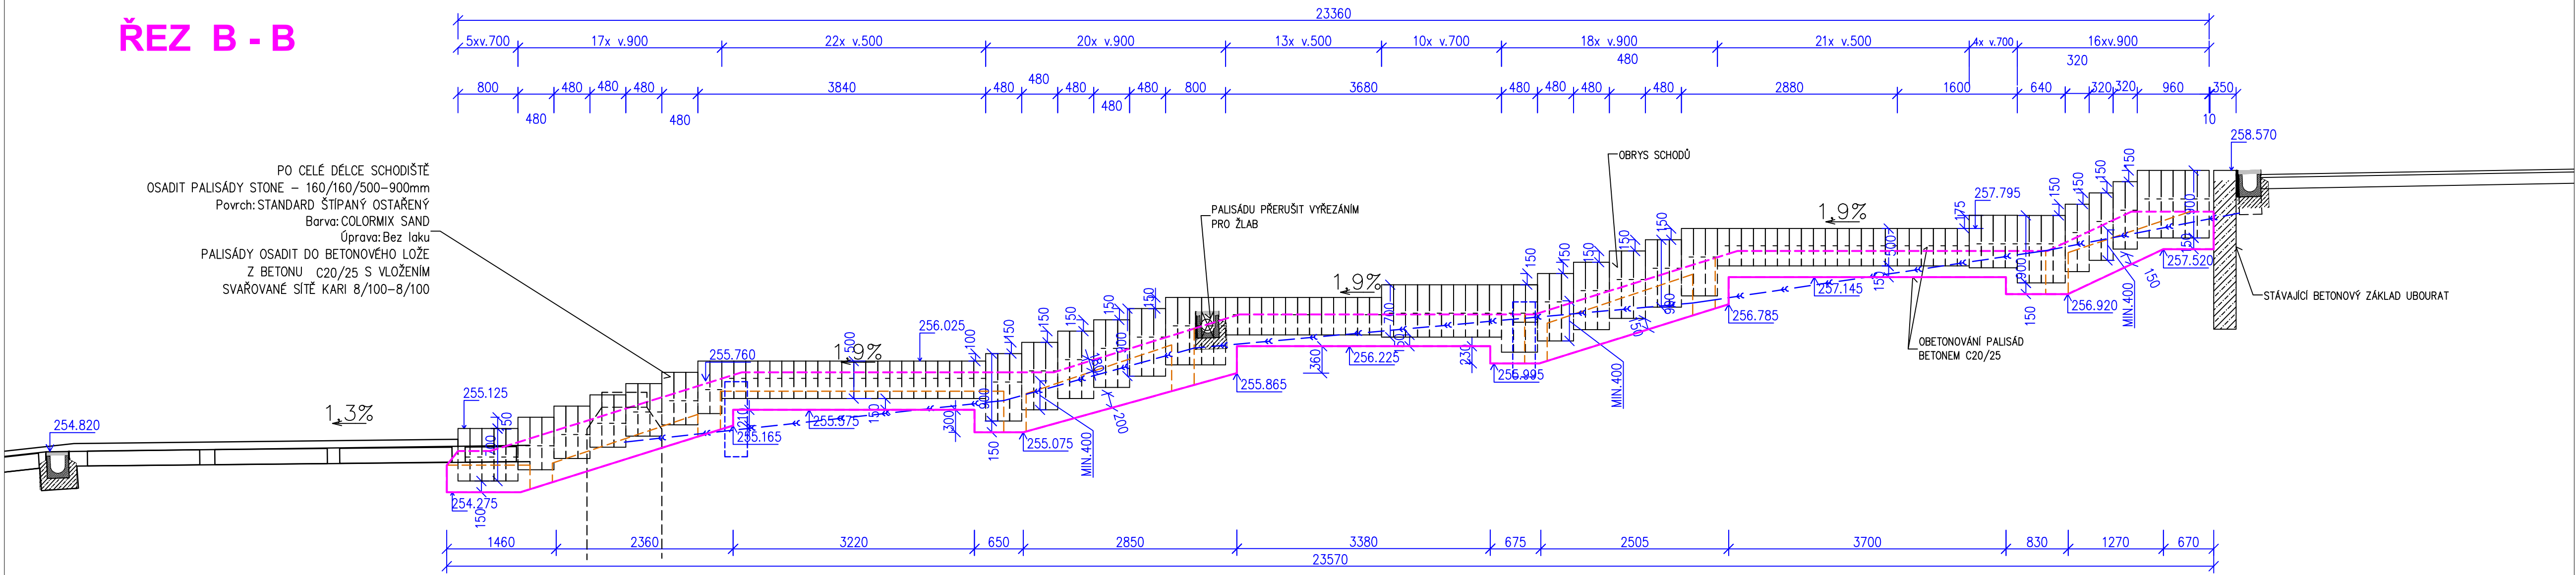

VÝŠKA HORNÍHO STUPNĚ SCHODIŠTĚ
U PAMÁTNÍKU - 258,57 m n. m.

- LEGENDA**
- STÁVAJÍCÍ TRÉN
 - STÁVAJÍCÍ ZÁKLAD
 - ŽELEZOBETON C 25/30
 - BETON PROSTÝ C 12/15
 - PALISÁDY
 - ZÁKLAD PRO PALISÁDY
 - OBRYŠ ZA PALISÁDY
 - OBRYŠ PŘED PALISÁDY

ZODP. PROJEKT			PROJEKTANT			VED. PROJEKT			KONTROLOVAL			VS PROJEKT S.R.O.		
ING. SKUPNIK			STAŇKOVÁ			ING. SKUPNIK						NA OBVOUDU 45 703 83 OSTRAVA		
INVESTOR: ÚMOB SLEZSKÁ OSTRAVA, TĚŠÍNSKÁ 35, 710 16 SLEZSKÁ OSTRAVA												tel: 59 677 1328, fax: 59 677 1399		
STAVBA: SLEZSKÁ OSTRAVA												mail: 696 700 761		
PRÍSTUPOVÉ SCHODIŠTĚ A ZPEVNĚNÁ PLOCHA												FORMAT: A4		
V AREÁLU USTŘEDNÍHO HRBITOVA												DATUM: 02/2018		
OBSAH: C. STAVEBNÍ ČÁST												STUPEŇ: DSP		
ŘEZ B - B												ZAKÁZKA: 18/004		
												MĚŘITKO: 1: 50		
												USL/J: SÚE		
												C4		