PŮDORYS -BAREVNÉ PROVEDENÍ

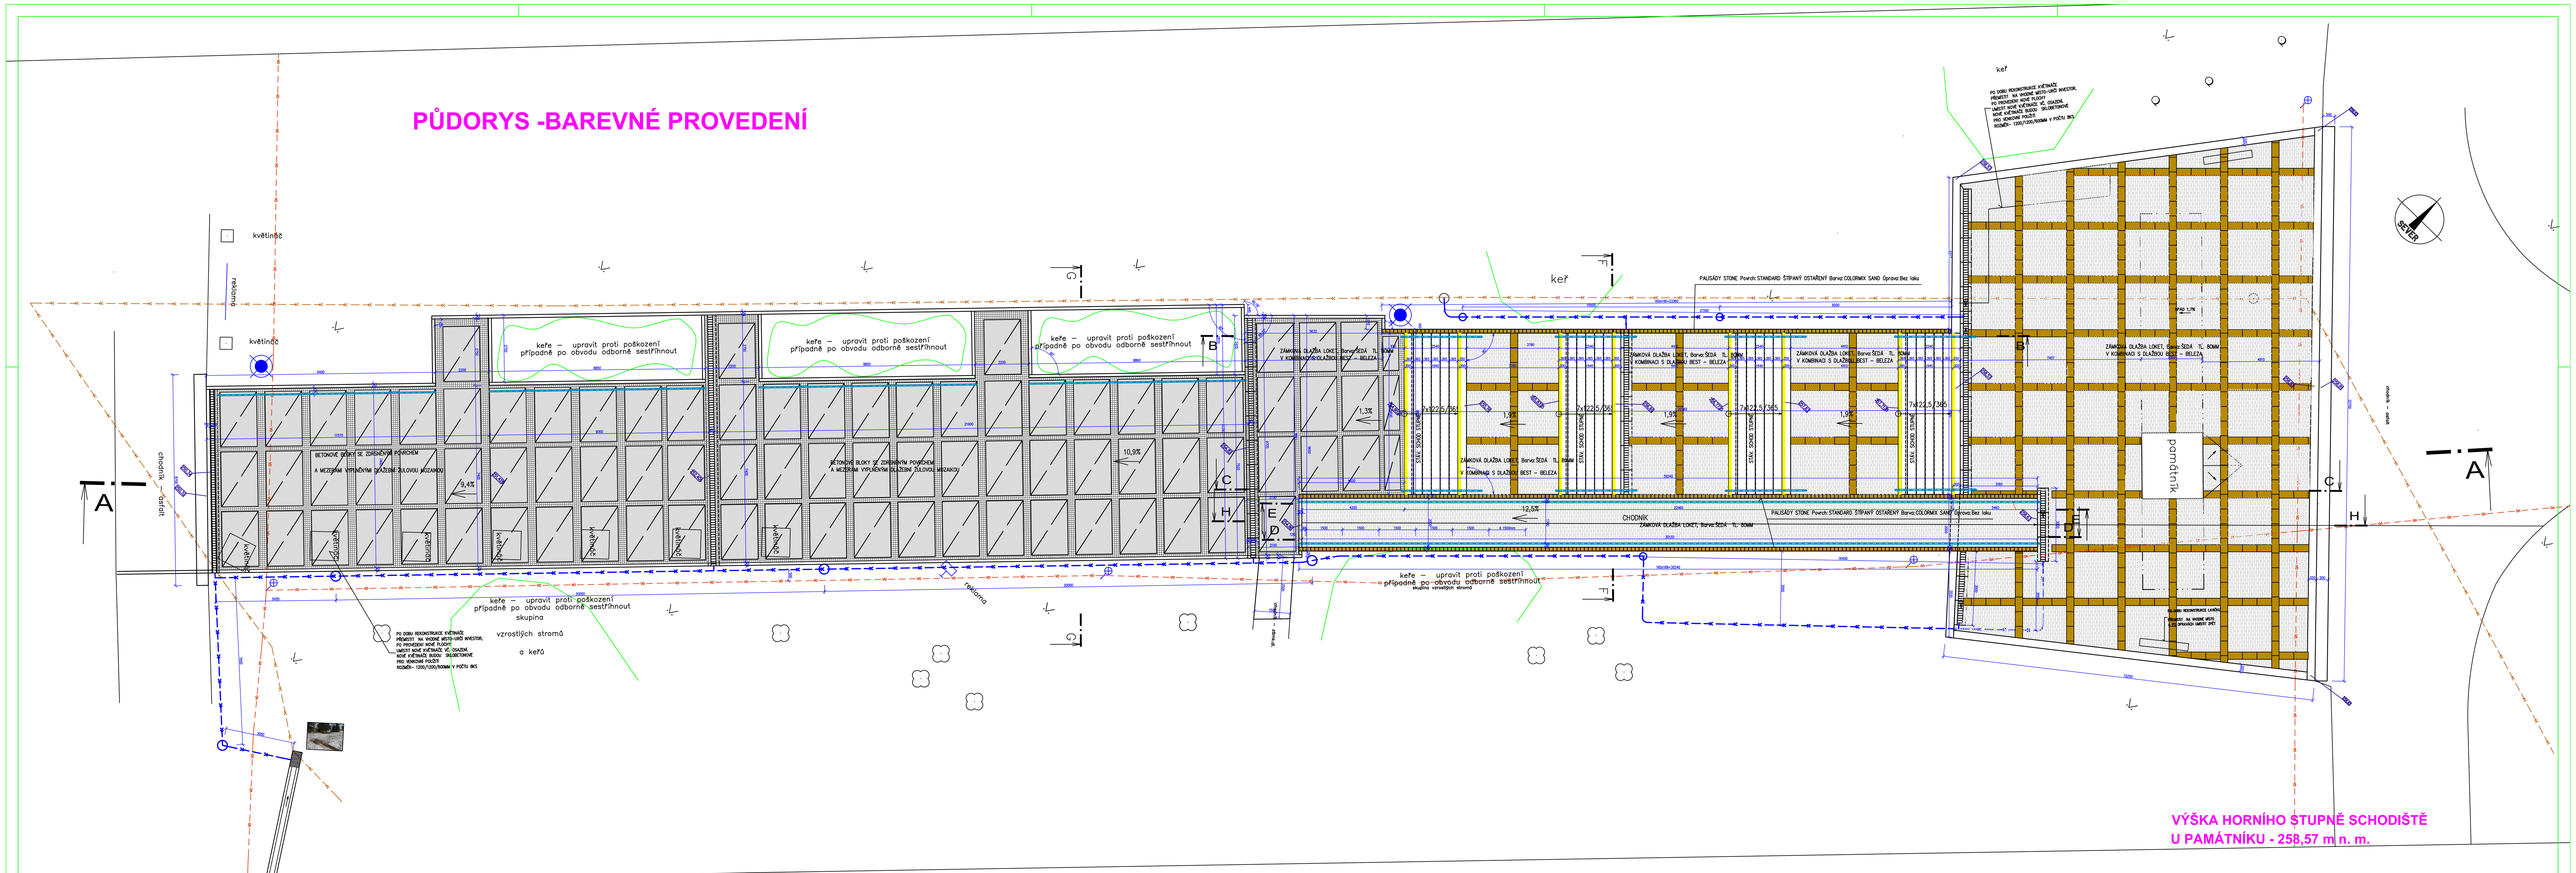

VÝŠKA HORNÍHO STUPNĚ SCHODIŠTĚ
U PAMÁTNÍKU - 258,57 m n. m.

DLAŽBA BEST BELEZA COLORMIX KARI

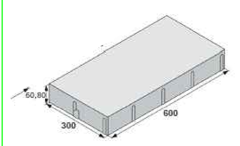

V KOMBINACI DLAŽBA LOKET– ŠEDÁ

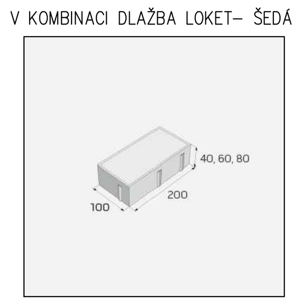

BEST – PALISÁDA STONE, povrch ŠTÍPANÝ ostařený, barva colormix sand

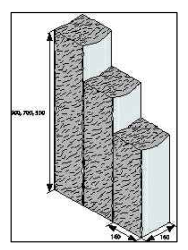

SKLOBETONOVÝ KVĚTINÁČ, ROZM. 1200/1200/600MM,
BARVA ŠEDÁ, VČ. VYROVNÁNÍ BETONEM DO VODOVÁHY A VČ. OSÁZENÍ

VEŘEJNÉ OSVĚTLENÍ

KANALIZACE DRENÁŽ

NÁSTUPNÍ A VÝSTUPNÍ SCHODIŠŤOVÝ STUPEŇ KAŽDÉHO SCHODIŠŤOVÉHO RAMENE BUDE OPATŘENÝ ŽLUTOU KONTRASTNÍ BARVOU VE VZDÁLENOSTI 20MM OD HRANY STUPNĚ , ŠÍŘCE 100MM A DÉLCE NA CELOU ŠÍŘKU SCHODIŠŤOVÉHO RAMENE.

ZMĚNA c / b / a	PROVEDL	DATUM	PODPIS
ZODP.PROJEKT. ING. SKUPNÍK	PROJEKTANT STAŇKOVÁ	VED.PROJEKT. ING. SKUPNÍK	KONTROLOVAL
INVESTOR: ÚMOb SLEZSKÁ OSTRAVA, TĚŠÍNSKÁ 35, 710 16 SLEZSKÁ OSTRAVA			VS PROJEKT S.R.O. NA OBVODU,45 703 83 OSTRAVA tel.:59/677 1328,fax.:59/677 1399 mobil : 606/700 761
STAVBA: SLEZSKÁ OSTRAVA PŘÍSTUPOVÉ SCHODIŠTĚ A ZPEVNĚNÁ PLOCHA V AREÁLU ÚSTŘEDNÍHO HŘBITOVA		FORMÁT	A4
		DATUM	02/2018
		STUPEŇ	DSP
		ZAKÁZKA	18/004
OBSAH: C.STAVEBNÍ ČÁST PŮDORYS –BAREVNÉ PROVEDENÍ		MĚŘÍTKO 1: 100	Č. VÝKR. C9