


SCHÉMA ZAPOJENÍ KLIMATIZAČNÍ JEDNOTKY

BEZ MĚŘÍTKA

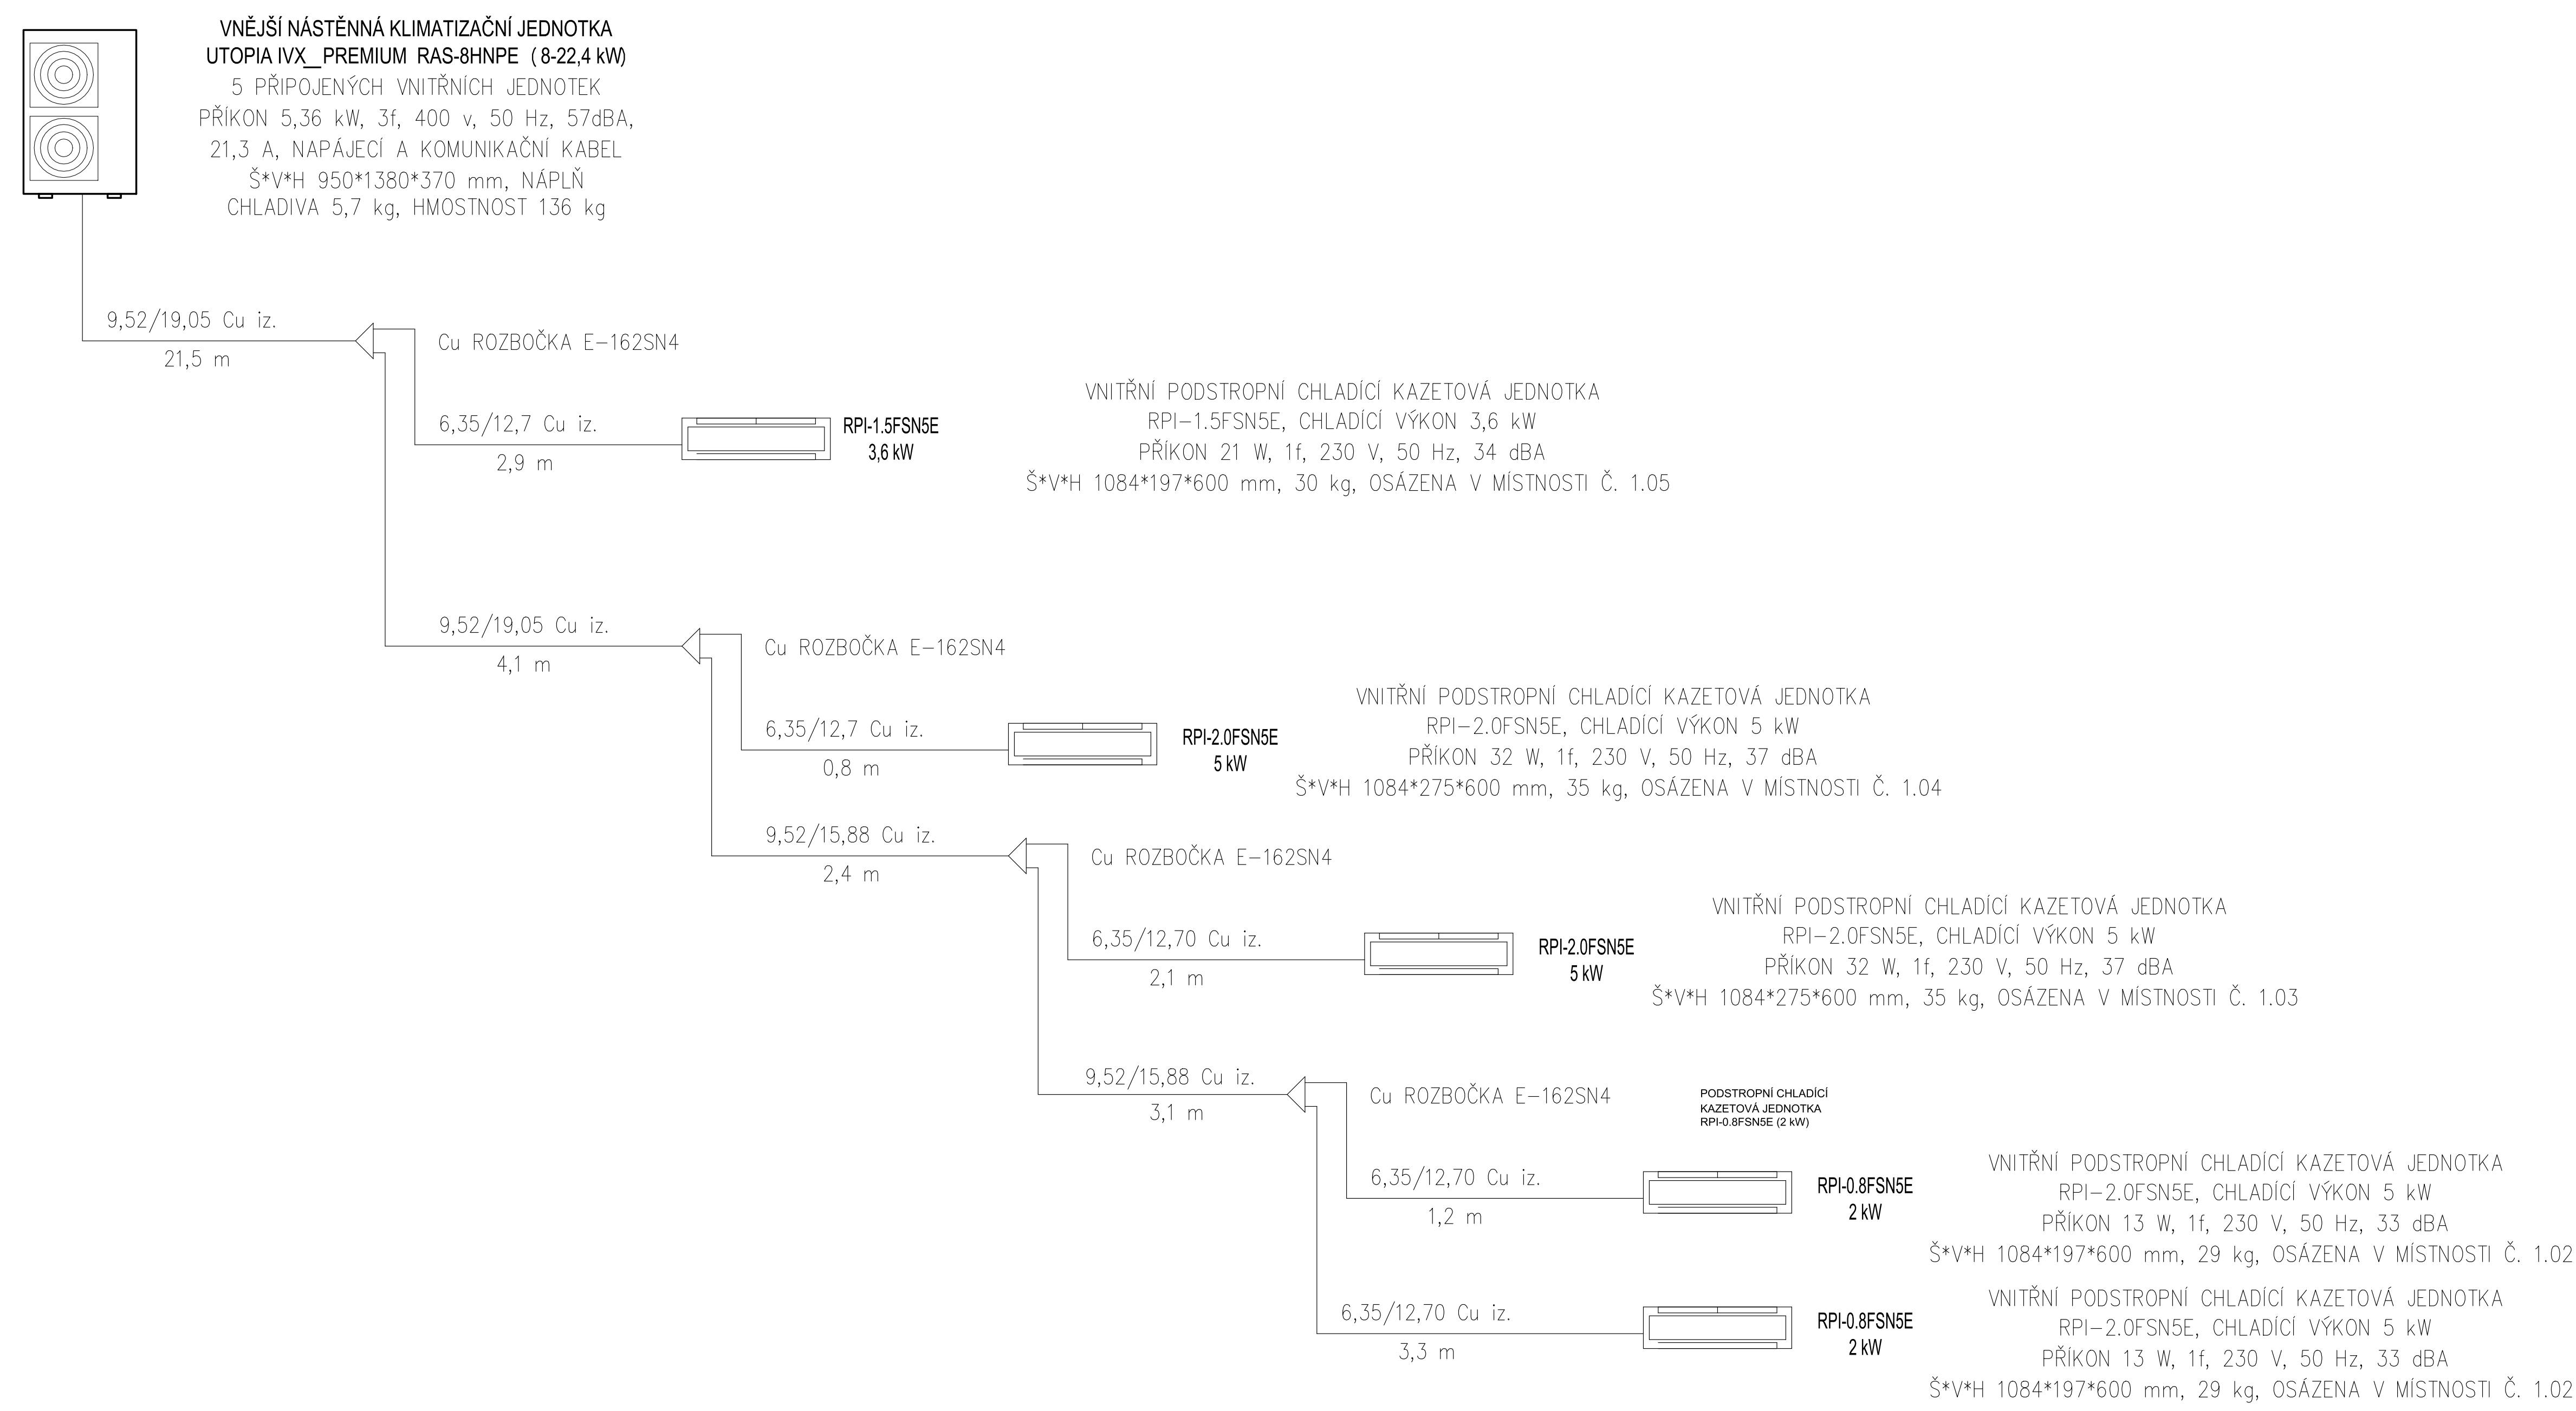

PROFESE:	D.1.4 TECHNIKA PROSTŘEDÍ STAVEB		
AUTOR	ZODP. PROJEKTANT	VYPRACOVAL	SCHVÁLIL
ING.ARCH. R. VÁCLAVÍK	ING. HAVLÍČEK MICHAL	ING.GALUŠKOVÁ G.	ING.ARCH. R. VÁCLAVÍK

Objednatel Statutární město Ostrava, MO Slezská Ostrava Stavba REKONSTRUKCE KANCELÁŘÍ – OBJEKT ÚSTŘ. HŘBITOVA SLEZSKÁ OSTRAVA, p.č. 229 SCHÉMA ZAPOJENÍ KLIMATIZAČNÍ JEDNOTKY	Č.zak.	185701	<div>ATOS6</div> <div>STAVEBNĚ PROJEKTOVÁ KANCELÁŘ</div>
	Datum 1.v. CAD	BŘEZEN 2019	
		—	
Obsah CHLAZENÍ	Č.výkresu D.1.4-B3	Měřítko Stupeň FA4 DPS 2	ATOS-6, spol. s r.o., U JESLÍ 310/10, 712 00 OSTRAVA TEL.: 596 114 572 E-MAIL: ATOS6@ATOS6.CZ