


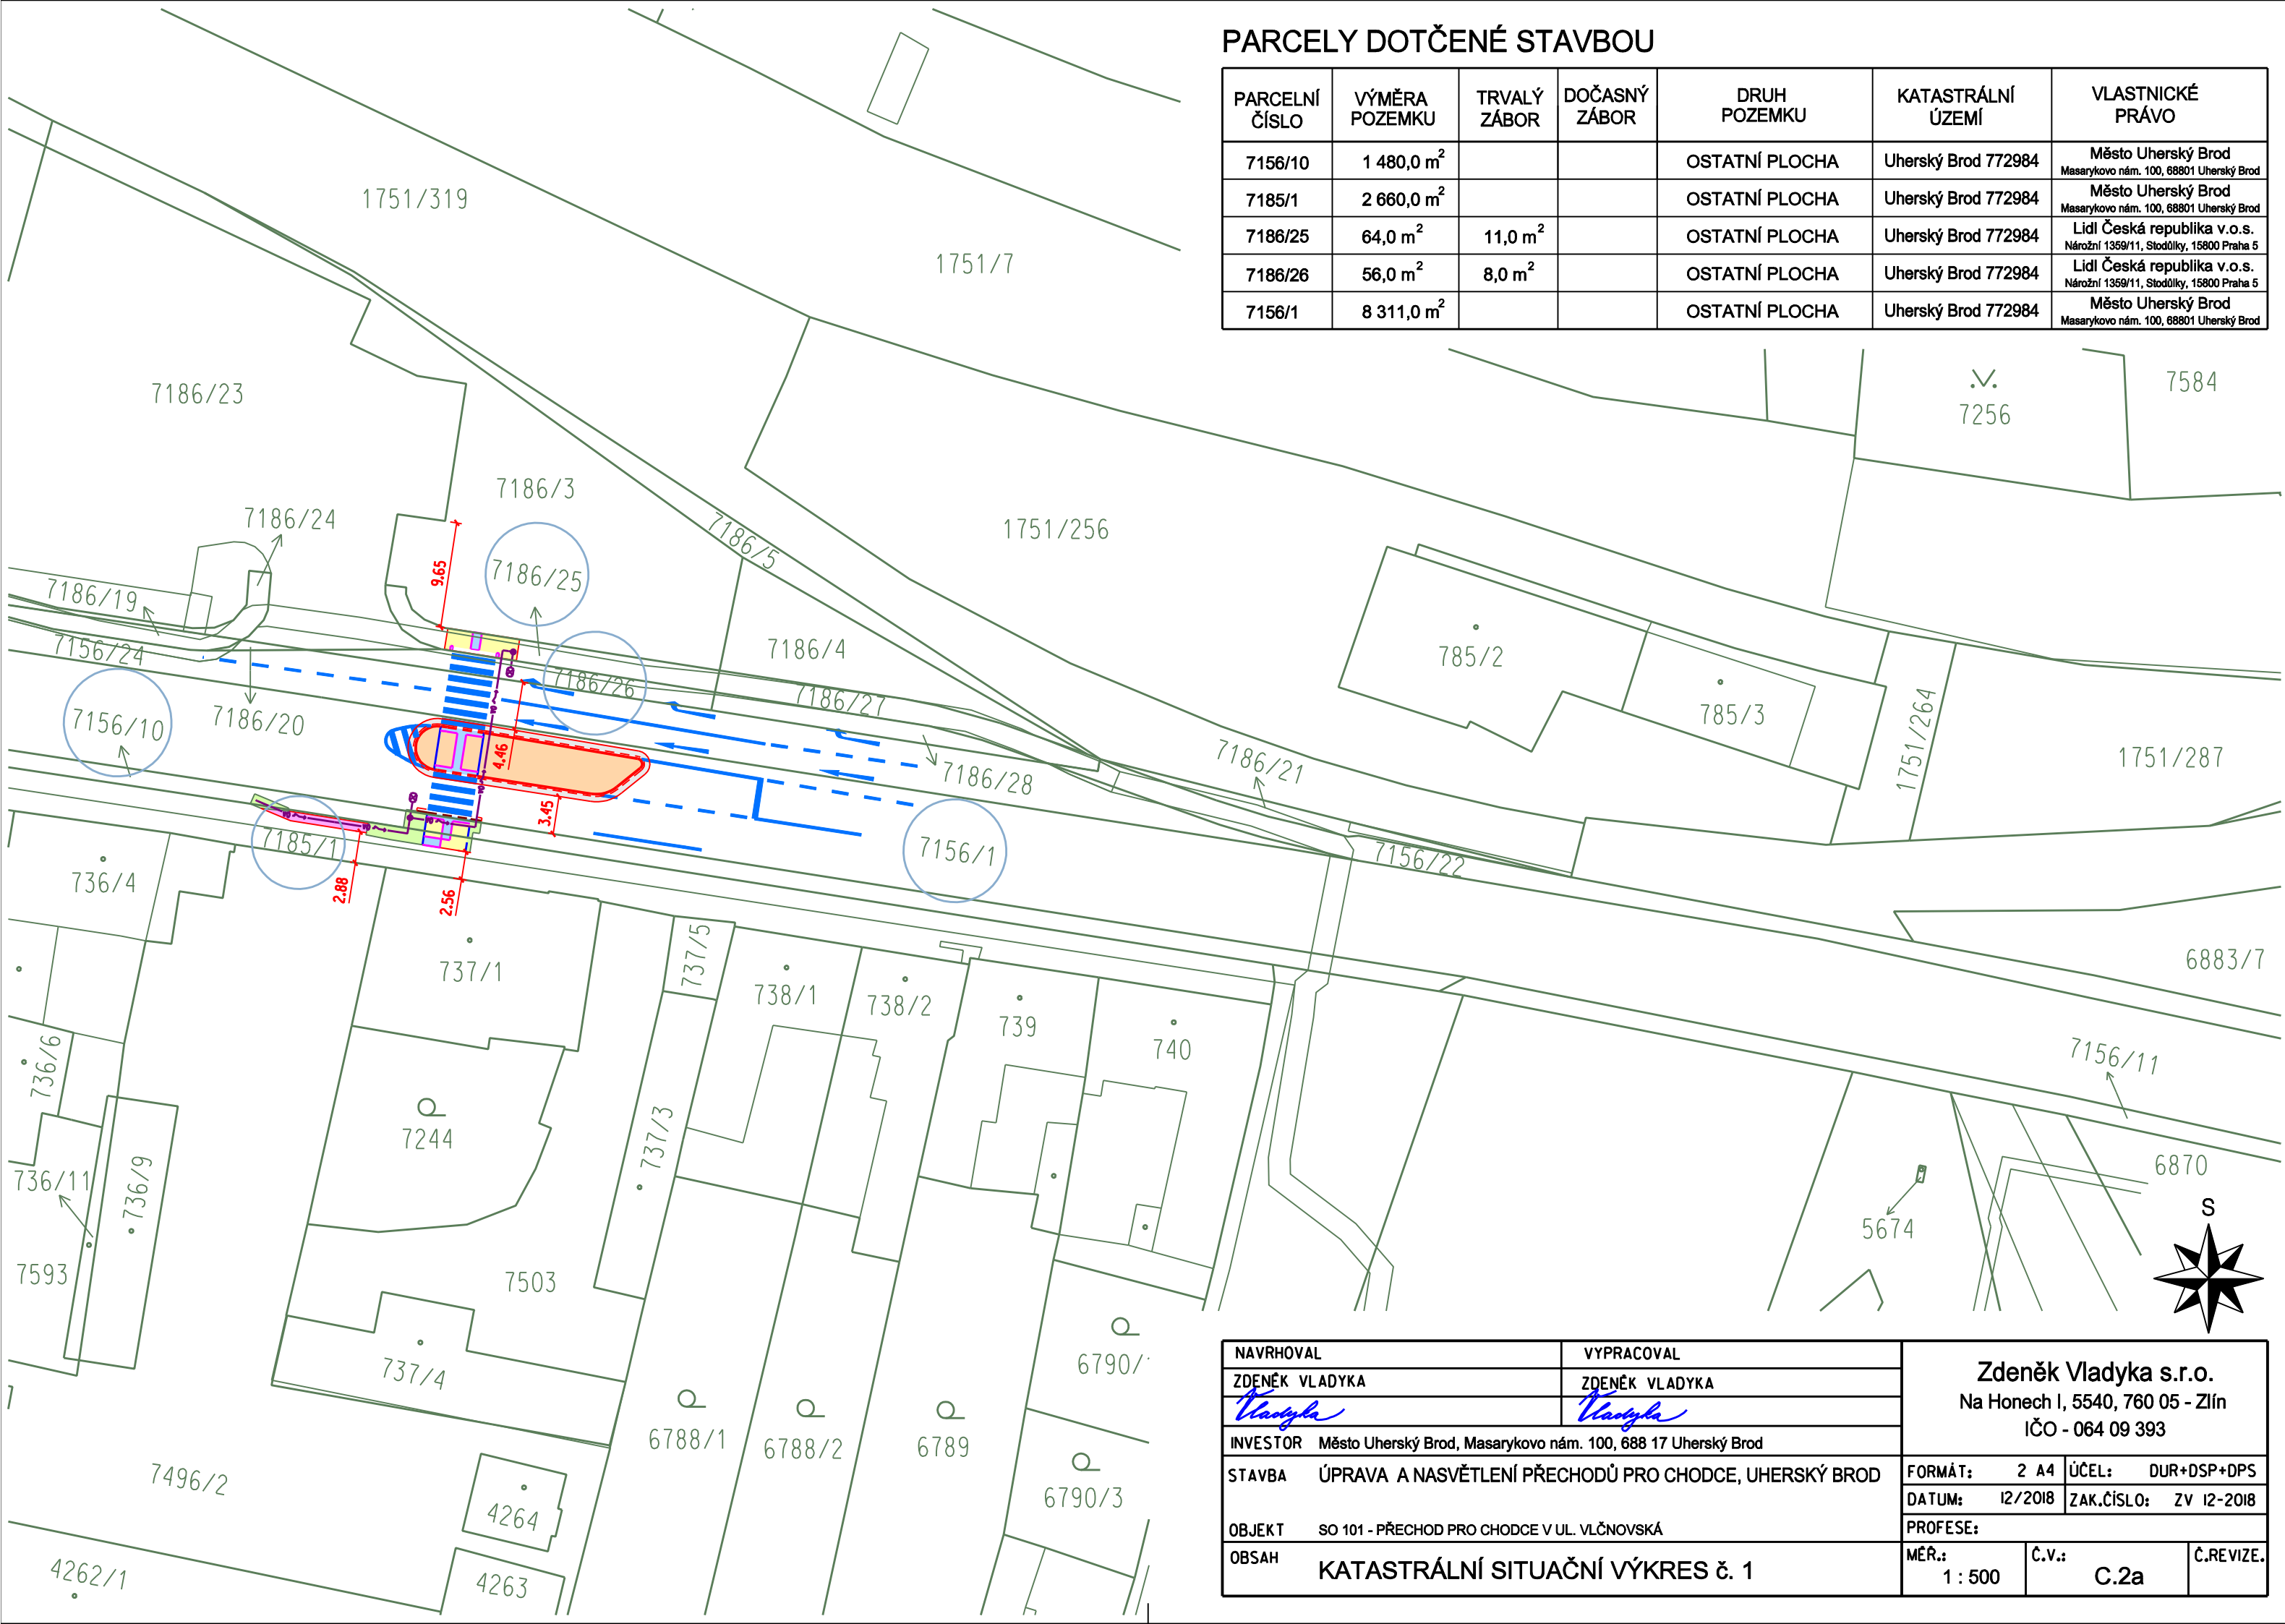

PARCELY DOTČENÉ STAVBOU

| PARCELNÍ ČÍSLO | VÝMĚRA POZEMKU | TRVALÝ ZÁBOR | DOČASNÝ ZÁBOR | DRUH POZEMKU | KATASTRÁLNÍ ÚZEMÍ | VLASTNICKÉ PRÁVO |
|----------------|------------------------|---------------------|---------------|----------------|---------------------|---|
| 7156/10 | 1 480,0 m ² | | | OSTATNÍ PLOCHA | Uherský Brod 772984 | Město Uherský Brod Masarykovo nám. 100, 68801 Uherský Brod |
| 7185/1 | 2 660,0 m ² | | | OSTATNÍ PLOCHA | Uherský Brod 772984 | Město Uherský Brod Masarykovo nám. 100, 68801 Uherský Brod |
| 7186/25 | 64,0 m ² | 11,0 m ² | | OSTATNÍ PLOCHA | Uherský Brod 772984 | Lidl Česká republika v.o.s. Národní 1359/11, Stodůlky, 15800 Praha 5 |
| 7186/26 | 56,0 m ² | 8,0 m ² | | OSTATNÍ PLOCHA | Uherský Brod 772984 | Lidl Česká republika v.o.s. Národní 1359/11, Stodůlky, 15800 Praha 5 |
| 7156/1 | 8 311,0 m ² | | | OSTATNÍ PLOCHA | Uherský Brod 772984 | Město Uherský Brod Masarykovo nám. 100, 68801 Uherský Brod |



| | | | | | | | | | | | | | | | |
|---|--|---|--|---|--|----------|--|---------|--|------------|--|-------------|--|-----------|--|
| NAVRHOVAL | | VYPRACOVAL | | Zdeněk Vladyka s.r.o. Na Honech I, 5540, 760 05 - Zlín IČO - 064 09 393 | | | | | | | | | | | |
| ZDENĚK VLADYKA | | ZDENĚK VLADYKA | | | | | | | | | | | | | |
|  | |  | | | | | | | | | | | | | |
| INVESTOR | | Město Uherský Brod, Masarykovo nám. 100, 688 17 Uherský Brod | | | | | | | | | | | | | |
| STAVBA | | ÚPRAVA A NASVĚTLENÍ PŘECHODŮ PRO CHODCE, UHERSKÝ BROD | | | | FORMÁT: | | 2 A4 | | ÚČEL: | | DUR+DSP+DPS | | | |
| | | | | | | DATUM: | | 12/2018 | | ZAK.ČÍSLO: | | ZV 12-2018 | | | |
| OBJEKT | | SO 101 - PŘECHOD PRO CHODCE V UL. VLČNOVSKÁ | | | | PROFESE: | | | | | | | | | |
| OBSAH | | KATASTRÁLNÍ SITUAČNÍ VÝKRES č. 1 | | | | MĚŘ.: | | 1 : 500 | | Č.v.: | | C.2a | | Č.REVIZE. | |