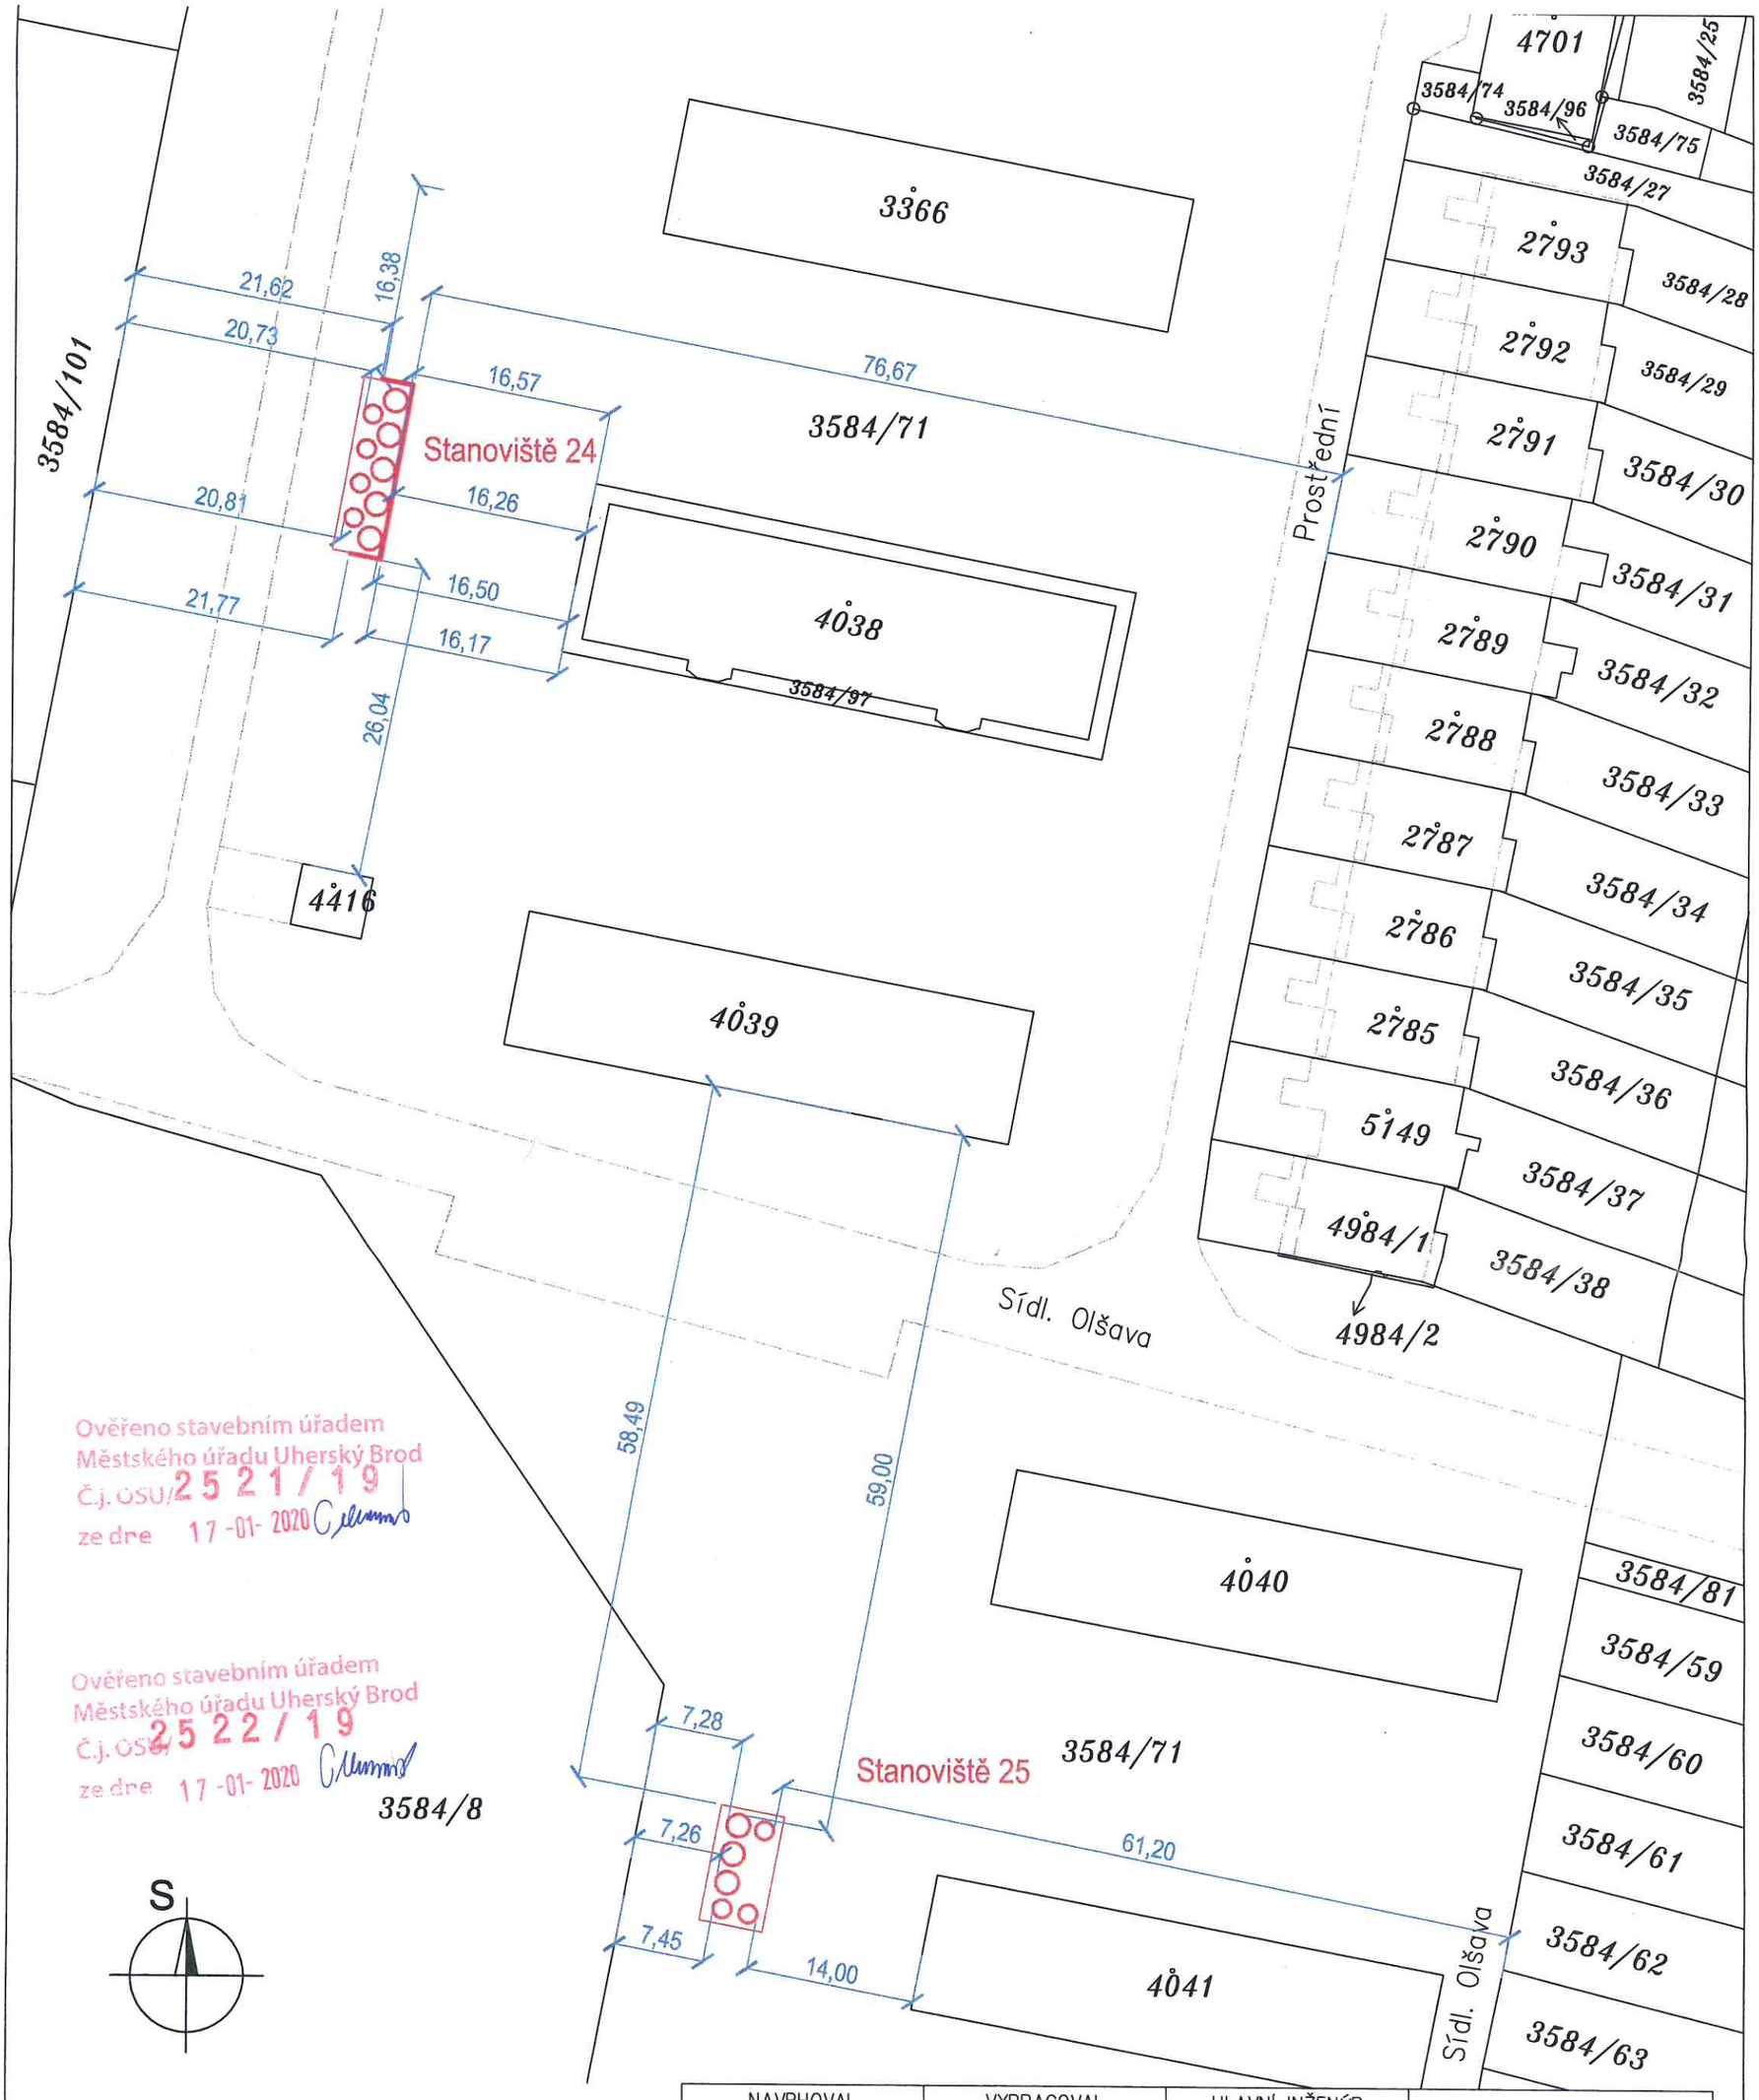

Ověřeno stavebním úřadem
Městského úřadu Uherský Brod
Č.j. OSÚ/ 2521/19
ze dne 17-01-2020

Ověřeno stavebním úřadem
Městského úřadu Uherský Brod
Č.j. OSÚ/ 2522/19
ze dne 17-01-2020

LEGENDA

- HRANICE PARCEL KATASTRÁLNÍ MAPA
- HRANICE PARCEL – SLUČKY
- NOVÝ STAV – OBJEKTY

NAVRHOVAL	VYPRACOVAL	HLAVNÍ INŽENÝR
ING.JIŘÍ SÝNEK	ZUZANA BAJEŘOVÁ	ING.JIŘÍ SÝNEK

INVESTOR : MĚSTO UHERSKÝ BROD

STAVBA :

POLOPODZEMNÍ KONTEJNERY V UHERSKÉM BRODĚ

C/ SITUAČNÍ VÝKRESY

SO05 - LOKALITA UHERSKÝ BROD JIH

KATASTRÁLNÍ SITUAČNÍ VÝKRES – STANOVIŠTĚ 24, 25

ENVIprojekt CZECH s.r.o.
Na Požáře 144
760 01 Zlín

DATUM	09/2017
MĚŘÍTKO	1:500
POČET A4	2
STUPEŇ	DUR+DSP
ZAK. ČÍSLO	227/2016
ARCH. ČÍSLO	227/2016
	C.3.05