

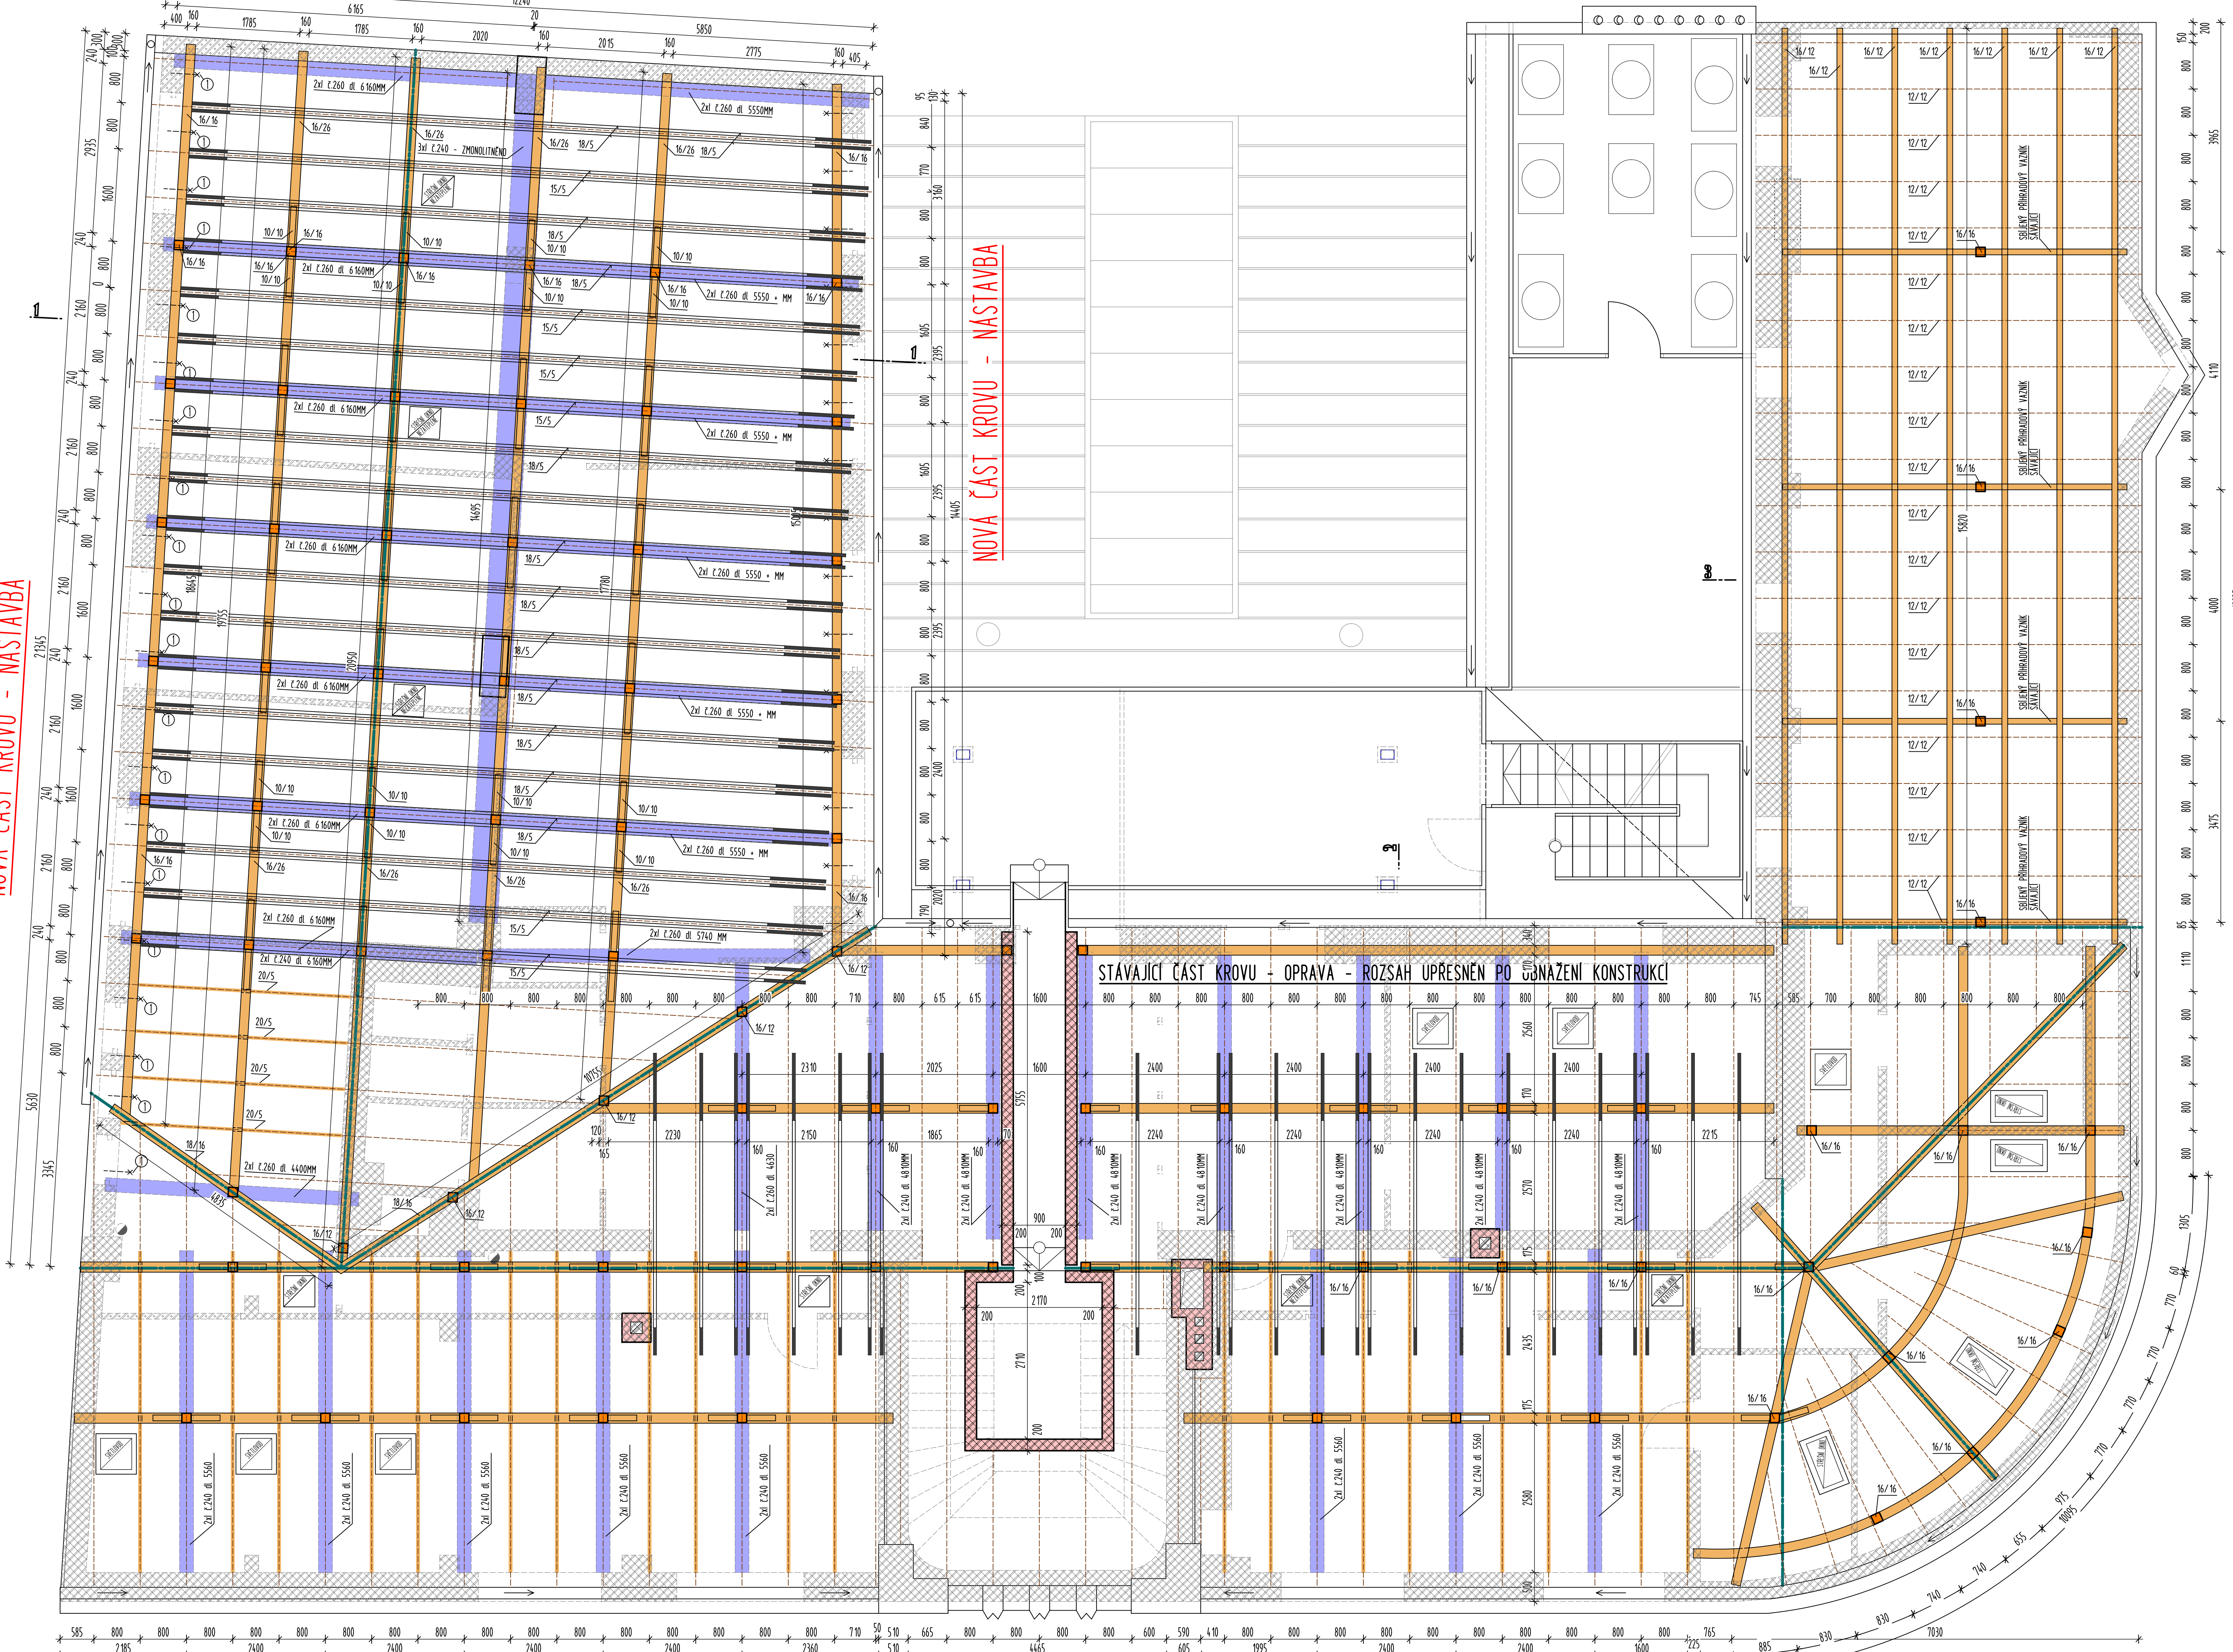
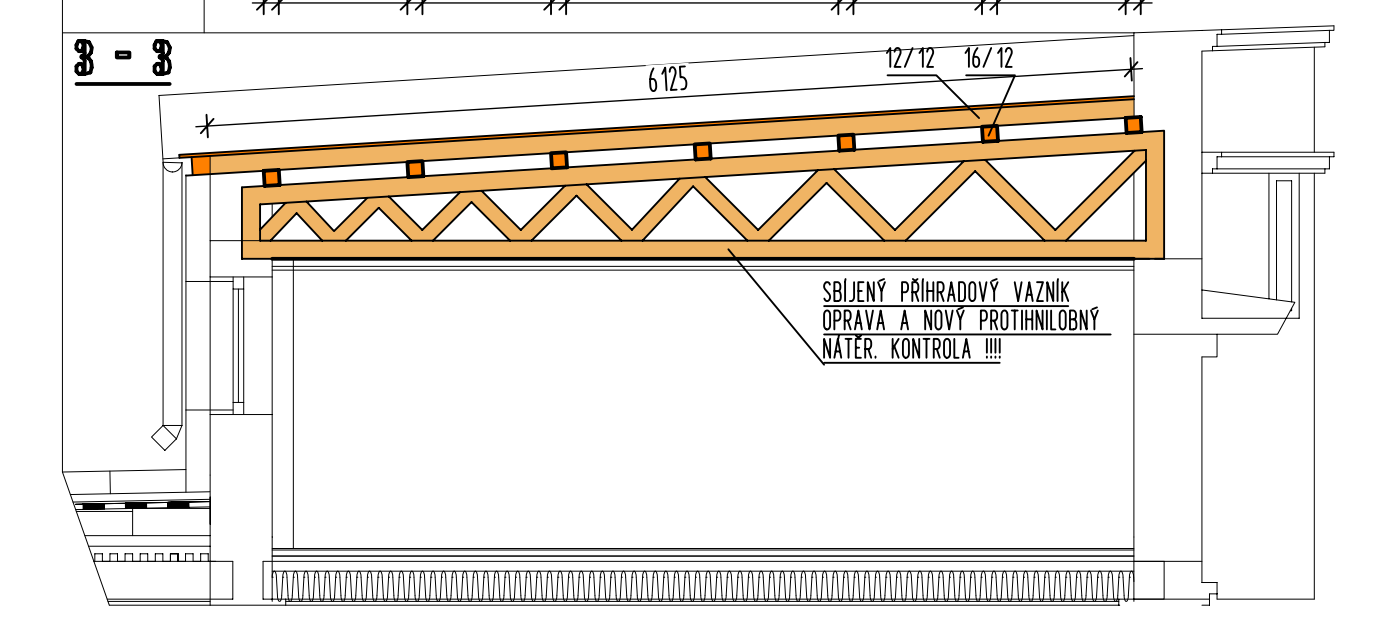


NOVÁ ČÁST KROVU - NÁSTAVBA

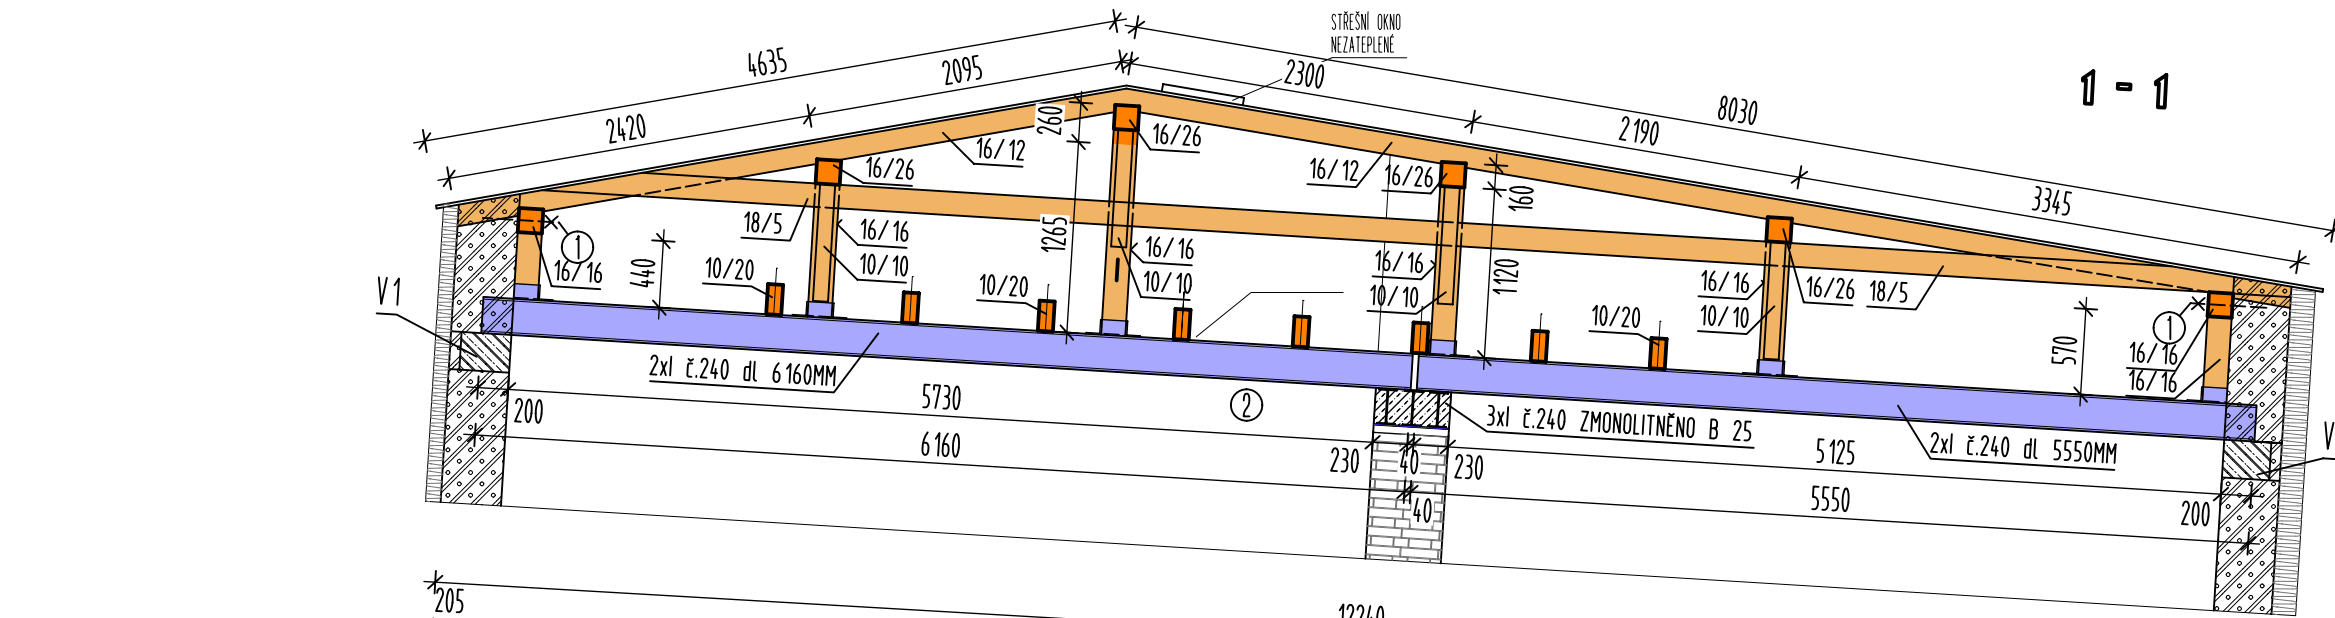

STÁVAJÍCÍ ČÁST KROVU - OPRAVA - ROZSAH UPŘESNĚN PO OBNAŽENÍ KONSTRUKCI - I NOSIČE A DIMENZE PRVKŮ KROVU POUZE INFORMATIVNÍ

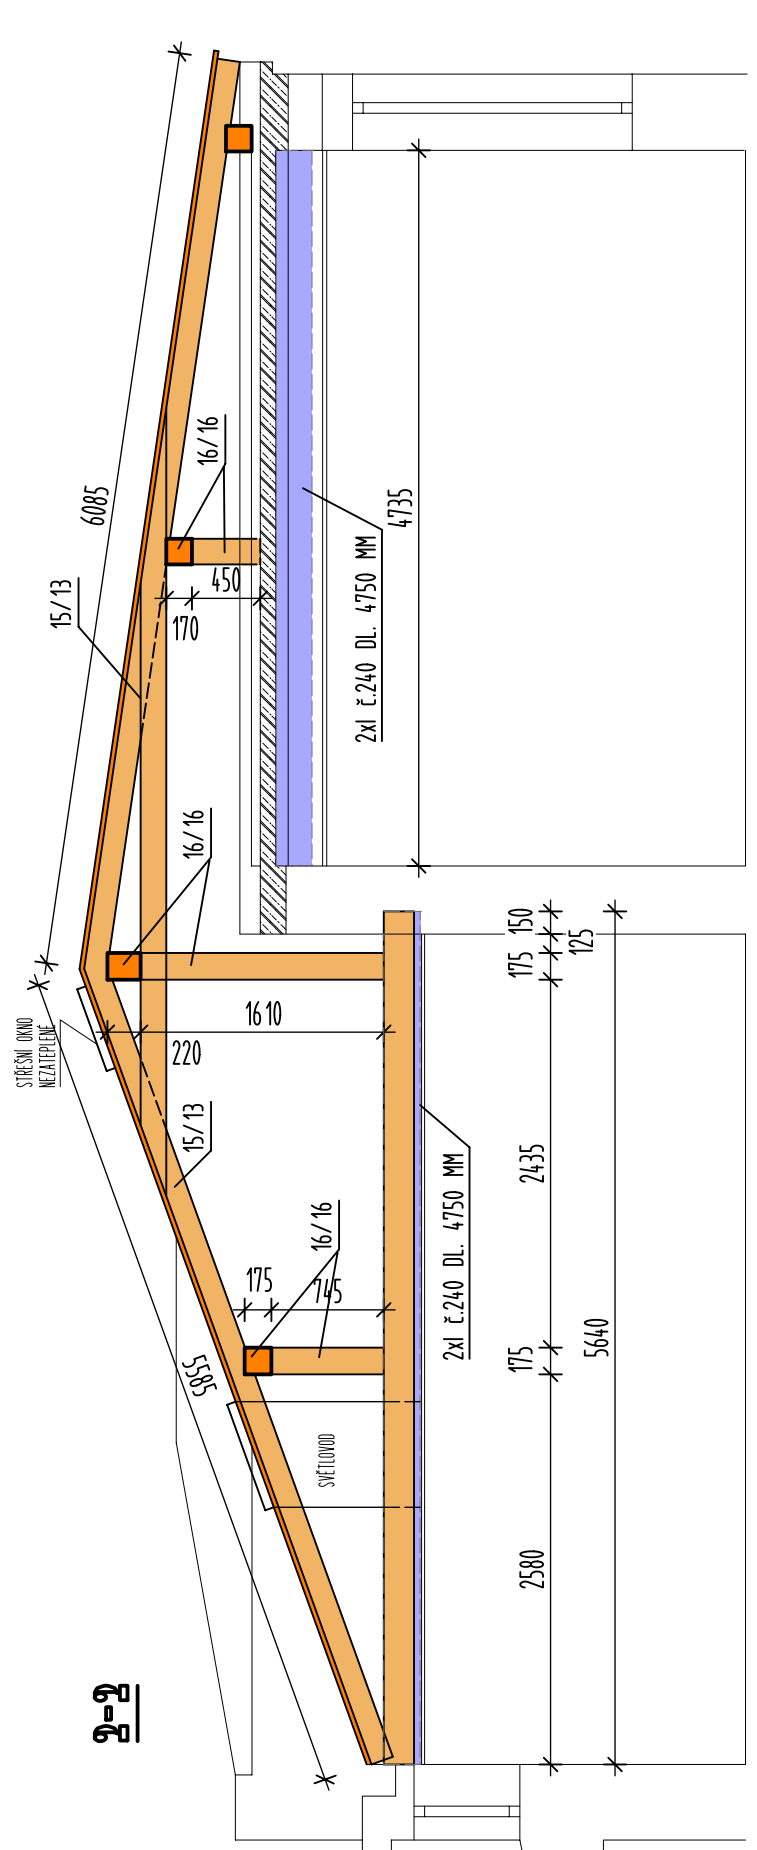

STÁVAJÍCÍ ČÁST KROVU - OPRAVA - ROZSAH UPŘESNĚN PO OBNAŽENÍ KONSTRUKCI - I NOSIČE A DIMENZE PRVKŮ KROVU POUZE INFORMATIVNÍ

LEGENDA MATERIÁLU

- NOVÉ KONSTRUKCE
- KONSTRUKCE KROVU
- NOVÉ, DODATEČNĚ VLOŽENÉ I NOSIČE Ž24 NA VĚNEC V1 - NOVÝ KROV A KOTVENÉ DO STÁVAJÍCÍCH ŽB VĚNCŮ IZDÍVAJ - VIZ DETAIL - UPŘESNĚN PO OBNAŽENÍ KONSTRUKCE STÁVAJÍCÍHO KROVU
- STÁVAJÍCÍ KONSTRUKCE ŽB - MONOLITICKÉ
- ŽELEZOBETON NOVOHO VĚNCE V1
- NOVÉ KONSTRUKCE ZDVA NÁSTAVBY OBVODOVÉHO ZDVA
- KONSTRUKCE KROVU - KROVĚ
- POZEMNICE KOTVENÁ DO ZDVA - CHEMICKÁ KOTVA - M8 - ZÁVITOVÁ TYČ
- STROPNÍ TRÁMY 10/20 OSOVÁ VZDÁLNOST 900mm PRO PODLAHU Z FOŠEN A ZÁVESNÍ ZATEPLENÉHO SOK POHLEDU

POZNÁMKA - STÁVAJÍCÍ ČÁST KROVU A ROZSAH JEJÍ ÚPRAVY BUDE UPŘESNĚN NA STAVBE PO OBNAŽENÍ STÁVAJÍCÍCH KONSTRUKCI. ZPRACOVÁNA DOKUMENTACE - DODAVATELSKÁ DOKUMENTACE. DIMENZE A GEOMETRIE STÁVAJÍCÍHO KROVU VYZNAČENÁ V TOMTO VÝKRESU POUZE INFORMATIVNÍ.

D100 - STAVEBNÍ ČÁST		STAVBA		KROV	
ZDP, PROJEKTANT	ING. MARTIN JÍŘÍK	VYPRACOVAL	ING. MARTIN JÍŘÍK	ZAKÁZKA	01102019PD
OBEDNATEL	DOPRAVNÍ PODNIK OSTRAVA a.s., PODĚBRADOVA 494/2, 702 00, OSTRAVA, IČ 61974757	PROJEKT A KONTROLA KANCELÁŘ	ICO a.s., IČ 253885	DATUM	08/2019
MÍSTO STAVBY	OSTRAVA - MORAVSKÁ OSTRAVA, KRAJ MORAVSKOSLEZSKÝ	BRANCOVÁ L. 200 00 OSTRAVA	ICO a.s., IČ 253885	MEŘITKO	1 : 50
DOKUMENTACE V ROZSAHU PRO PROVEDENÍ STAVBY - DPS					CVĚKRESU