

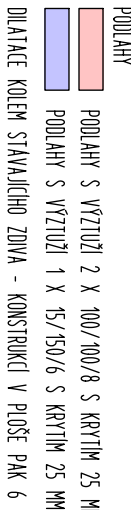
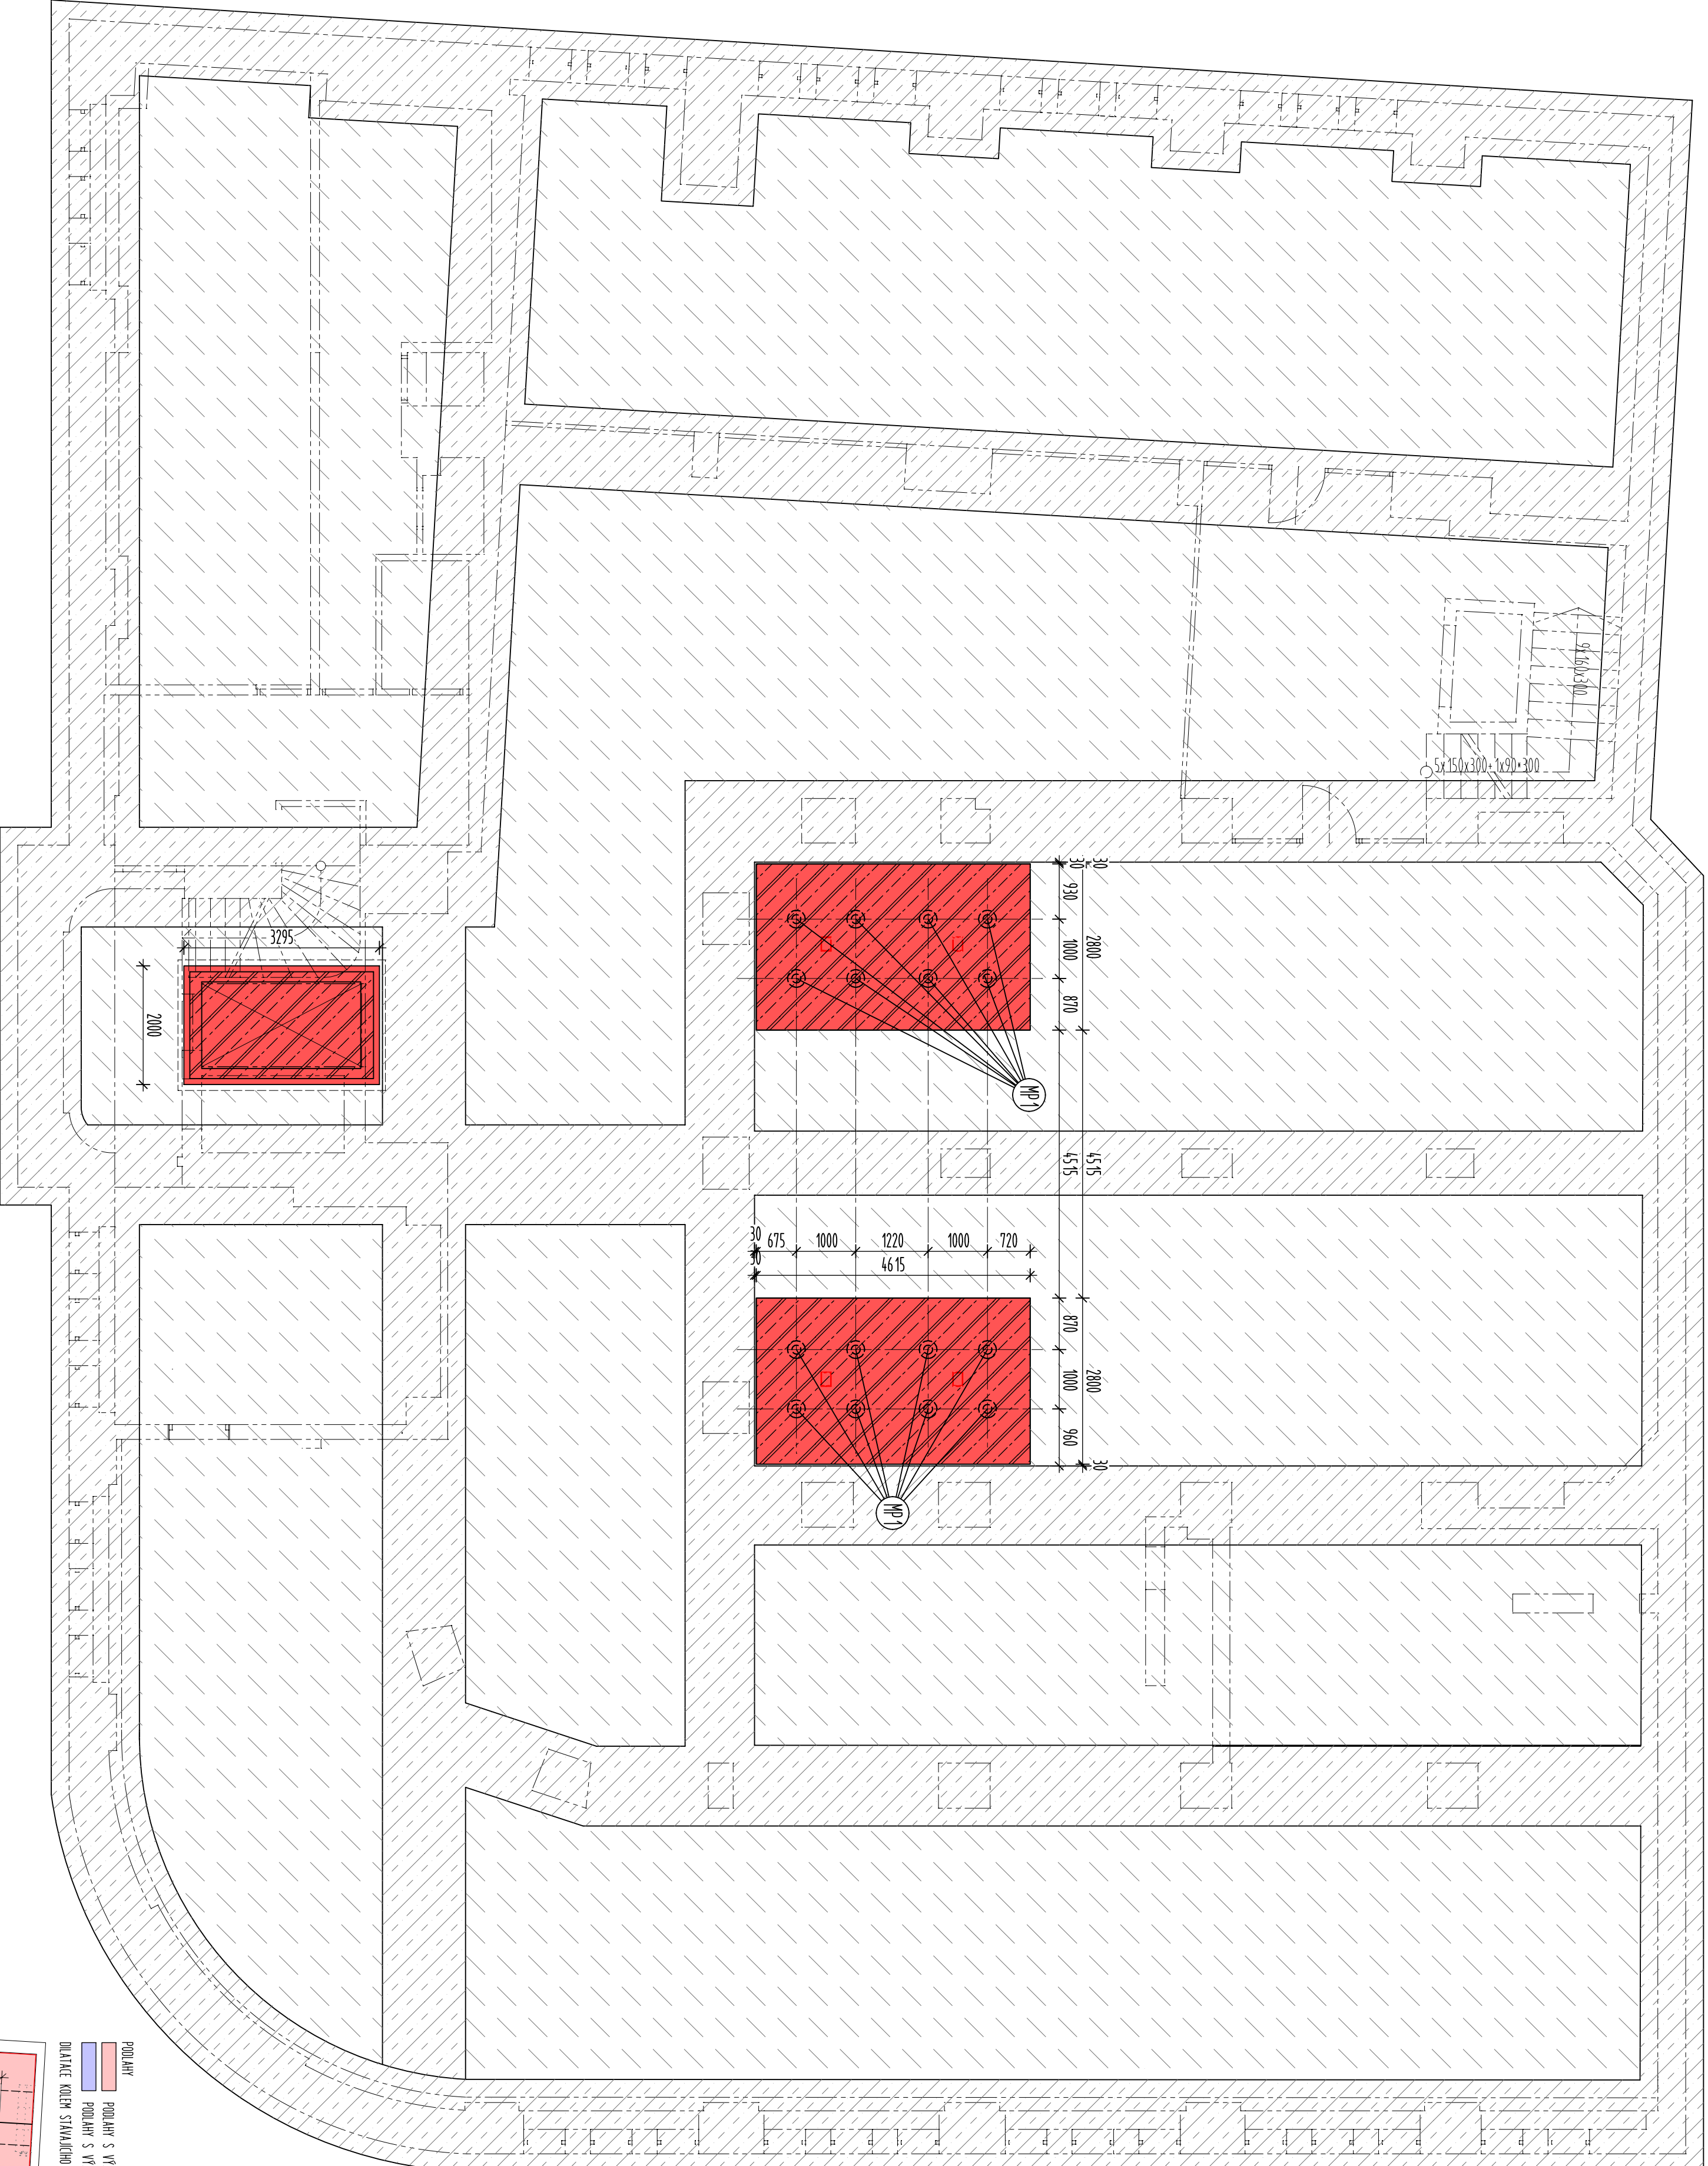
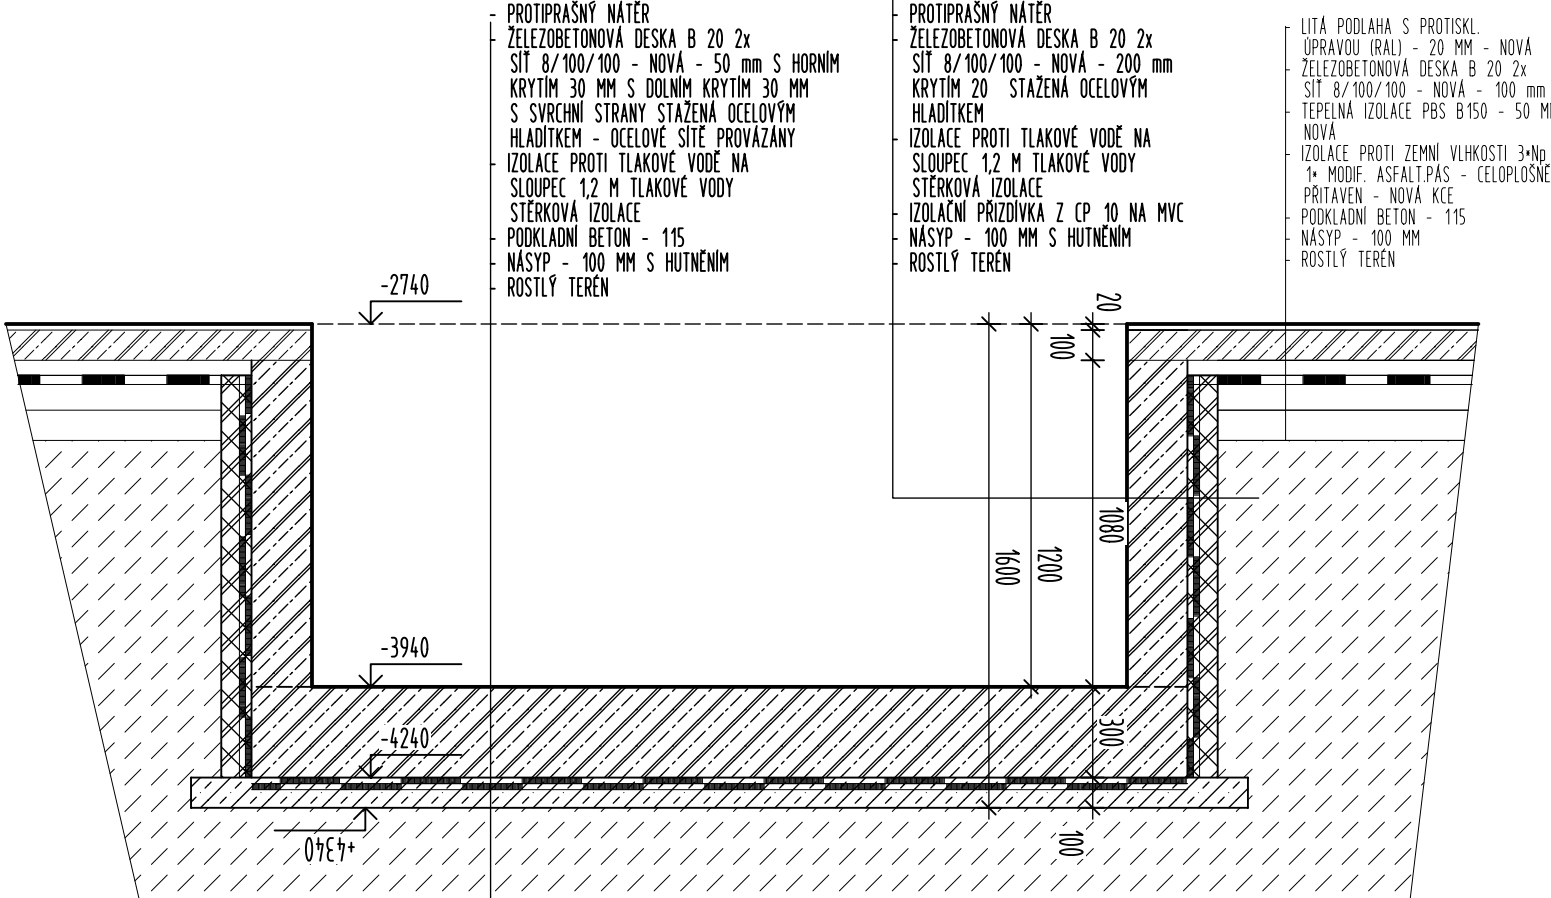


M 1:25

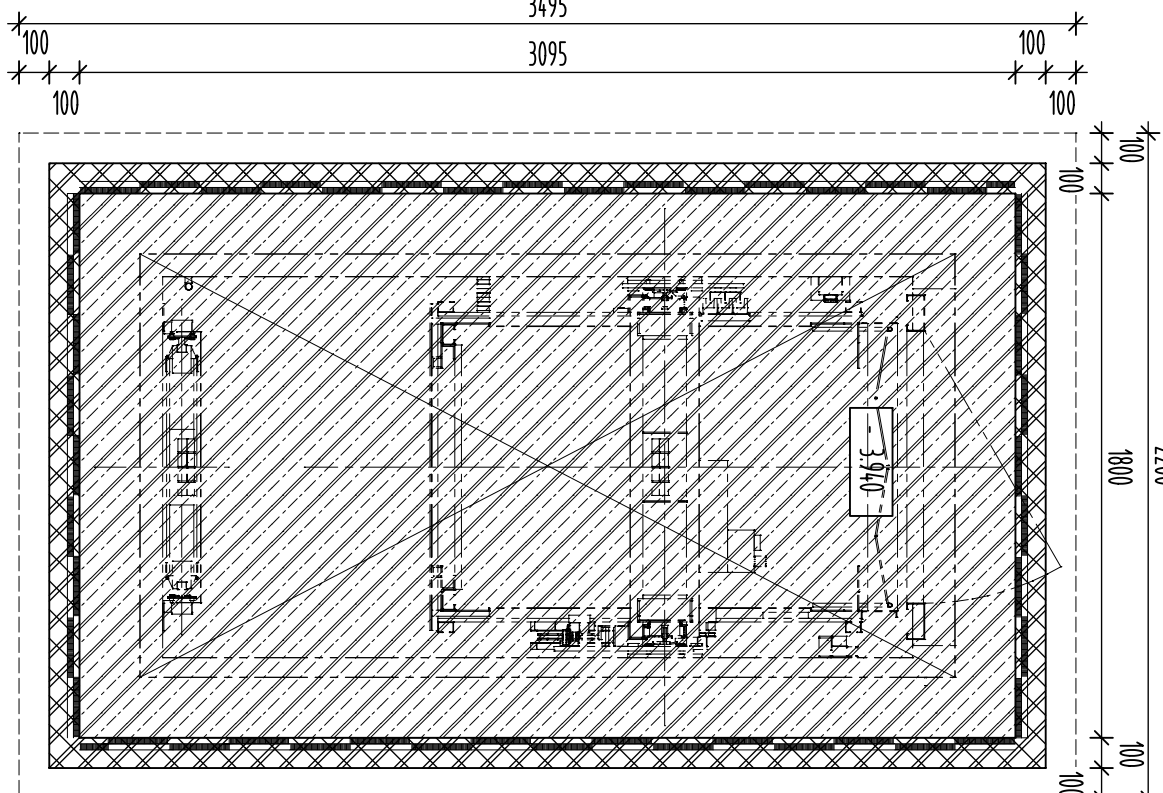

M 1:20

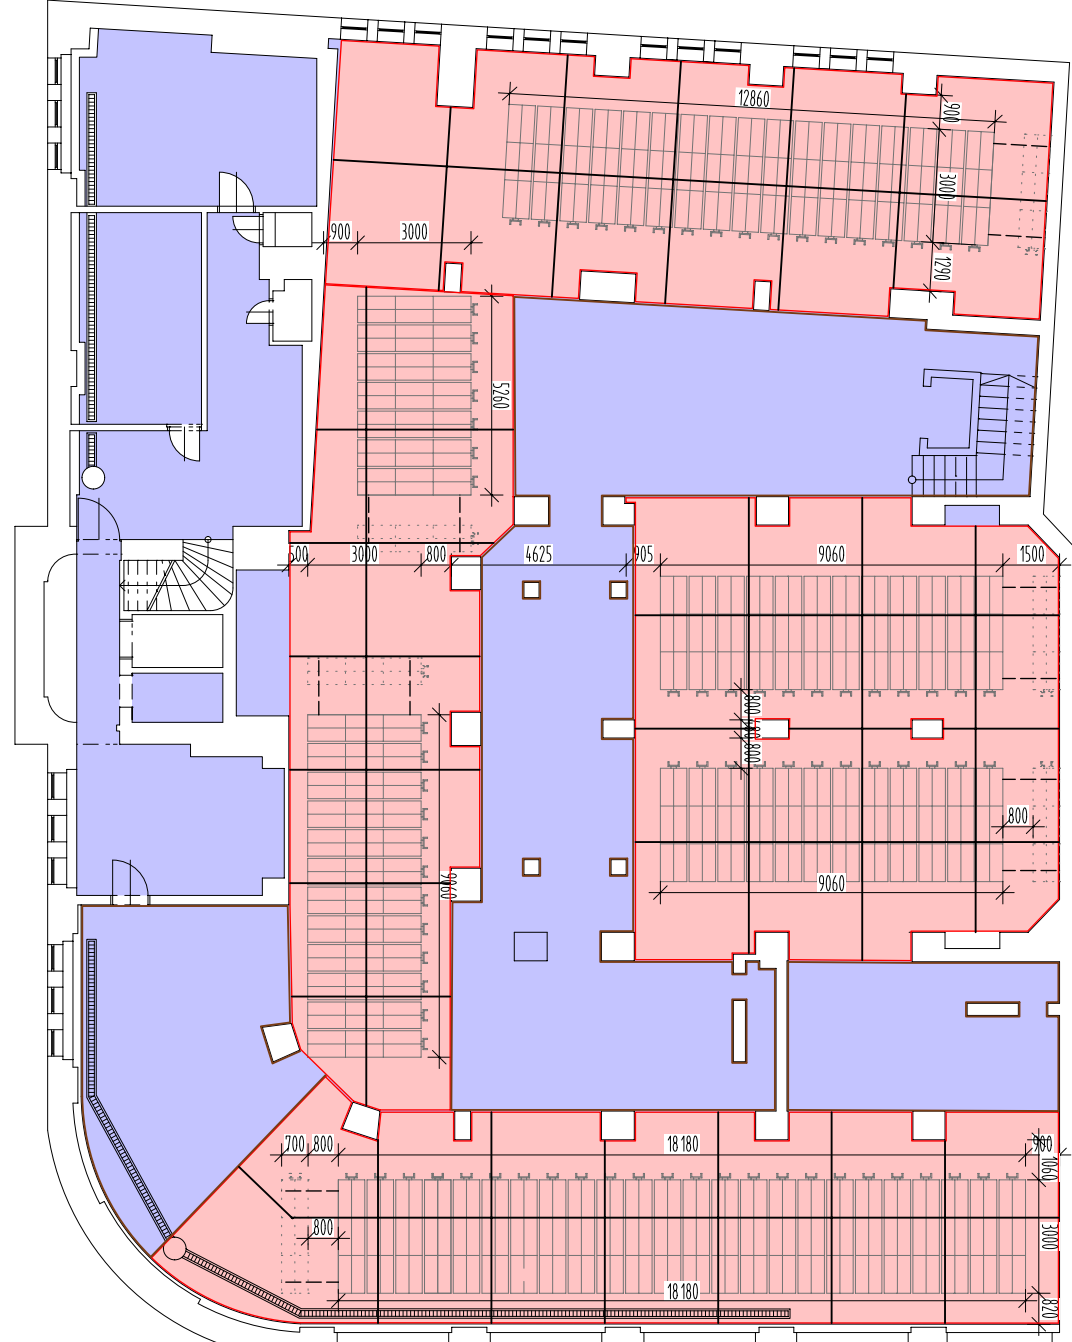

LEGENDA

- ROŠTILA ZEMLJE

- OPRAVA STAVAJÍCÍCH ZÁKLADŮ S DODATEČNÝM POBĚTONOVÁNÍM

- NOVE 20 MUNDOLICKE KONJIKULCE ZAKLADU - VIL ZIAVEDNE KONJIKULCINI RESEI

- MP1 MIKROPILOTY - VIZ. SLAVEBNÉ KONŠTRUKČNÍ REŠENÍ

- DOINF LLC
 ZB ZAKLADY - DESK S WIELOZL ZA KARI SILE 100/100/8 S KARI IM 30 MM HORN D C A 30 M

D 100 - STAVEBNÍ ČÁST

| | | |
|--|---|---------------------------------|
| ZDOP. PROJEKTANT | VIRVAGRAH | |
| ING. MARTIN JIRIK | ING. MARTIN JIRIK, ING. IVAN HOLÍKA | |
| OBJEDNATEL | DOPRAVNÝ PODNIK OSTRAVA a.s., PODJEHAJDOVA 494/2, 702 00, OSTRAVA, IČ 619741757 | |
| MÍSTO STAVBY | OSTRAVA – MORAVSKÁ OSTRAVA, KRAJ MORAVSKOSILEZSKÝ | |
| STAVBA | STAVBNÍ ÚPRAVY OBJEKTU DOPRAVNÍHO PODNIKU OSTRAVA – II. ETAPA | ZAKAZKA DATUM KRETILO |
| DOKUMENTACE V ROZSAHU PRO PROVEDENÍ STAVBY – DPS | | 011020/18D 11/2019 1 : 75 |
| ZAKLADY | | C. VIRVAGRAH D101 |