VÝPIS TRUHLÁŘSKÝCH VÝROBKŮ - VNITŘNÍ VÝPLNĚ OTVORŮ

ČÍSLO	SCHEMA	POPIS	CELKEM
TI1	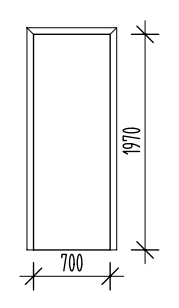	DVEŘE 700*1970 , DŘEVĚNÉ , DÝHOVANÉ PLNÉ JEDNOKŘÍDLÉ, KOMPLETIZOVANÉ S FAB ZÁMKEM - JEDNOTNÝ KLÍČ OSAZENÉ DO OCELOVÝVH LISOVANÝCH ZÁRUBNÍ SILNOVRSTVÝ KRYCÍ NÁTĚR BAR. BÍLÉ RAL. 1.PP - 1 KS - 1L, 0P - OCELOVÁ LISOVANÁ ZÁRUBEŇ 1.NP - 17 KS -10L, 7P - OBLOŽKOVÁ ,DŘEVĚNÁ,ZÁRUBEŇ 2.NP - 7 KS - 5L, 2P - OBLOŽKOVÁ ,DŘEVĚNÁ,ZÁRUBEŇ 3.NP - 8 KS - 5L, 3P - OBLOŽKOVÁ ,DŘEVĚNÁ,ZÁRUBEŇ 4.NP - 8 KS - 2L, 6P - OBLOŽKOVÁ ,DŘEVĚNÁ,ZÁRUBEŇ 5.NP - 8 KS - 2L, 6P - OBLOŽKOVÁ ,DŘEVĚNÁ,ZÁRUBEŇ 6.N P- 3 KS - 2L, 1P	CELKEM 52 KS - 27L - 25P
TI2	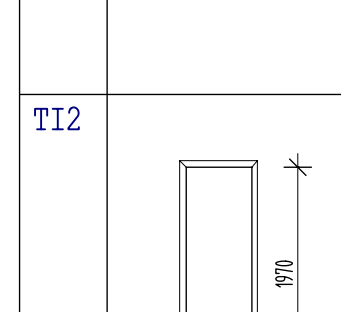	DVEŘE 700*1970 , DŘEVĚNÉ , DÝHOVANÉ PLNÉ JEDNOKŘÍDLÉ, KOMPLETIZOVANÉ S FAB ZÁMKEM - JEDNOTNÝ KLÍČ OSAZENÉ DO OCELOVÝVH LISOVANÝCH ZÁRUBNÍ SILNOVRSTVÝ KRYCÍ NÁTĚR BAR. BÍLÉ RAL. 1.PP - 1 KS - 1L, 0P - OCELOVÁ LISOVANÁ ZÁRUBEŇ 1.NP - 0 KS - 0L, 0P - DŘEVĚNÁ ,PROF.OBLOŽKOVÁ ZÁRUBEŇ 2.NP - 0 KS - 0L, 0P 3.NP - 0 KS - 0L, 0P 4.NP - 0 KS - 0L, 0P 5.NP - 0 KS - 0L, 0P 6.NP - 0 KS - 0L, 0P	CELKEM - 1 KS - 1L
TI3	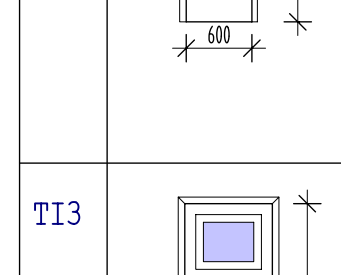	DVEŘE 1/3 PROSKLENÉ, KAZETOVÉ - 800/1970 Z DŘEVĚNÝCH RÁMŮ DB, KOLMPLETIZOVANÉ FAB ZÁMKEM A KOVÁNÍM KŘÍDLEM 800/1970, DĚLENÉ,PROFILOVANÉ OSAZENÉ DO DŘEVĚNÝCH PROFILOVANÝCH ZÁRUBNÍ S DEŠTĚNÍM NATŘENÉ SILNOVRSTVÝM KRYCÍM NÁTĚREM OBLOŽKOVÉ ZÁRUBNĚ - PROFILOVANÉ OSAZENÉ DO NOVÉHO ZDIVA S SYSTÉMOVÝM PŘEKLADEM U STÁVAJÍCÍHO ZDIVA PAK DODATEČNĚ VLOŽENÝ PŘEKLAD I NOSIČE. SKLO ČIRÉ BEZPEČNOSTÍ S POLEPEM POLEP SOUČÁSTÍ PD INTERIÉRŮ 1.PP - 0 KS - 0L, 0P 1.NP - 5 KS - 5L, 0P 2.NP - 7 KS - 3L, 4P 3.NP - 0 KS - 0L, 0P 4.NP - 0 KS - 0L, 0P 5.NP - 0 KS - 0L, 0P 6.NP - 2 KS - 0L, 2P	4.NP - 1 KS CELKEM 14 KS - 8L - 6P

STAVBA - STAVEBNÍ ÚPRAVY OBJEKTU ŘEDITELSTVÍ DPO - II. ETAPA 1

VÝPIS TRUHLÁŘSKÝCH VÝROBKŮ - VNITŘNÍ VÝPLNĚ OTVORŮ

ČÍSLO	SCHEMA	POPIS	CELKEM
TI4	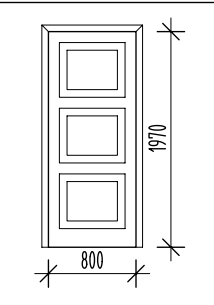	DVEŘE PLNÉ, PROFILOVANÉ KAZETY - 800/1970 Z DŘEVĚNÝCH RÁMŮ DB, KOLMPLETIZOVANÉ FAB ZÁMKEM A KOVÁNÍM KŘÍDLEM 800/1970, DĚLENÉ, OSAZENÉ DO DŘEVĚNÝCH PROFILOVANÝCH ZÁRUBNÍ S DEŠTĚNÍM NATŘENÉ SILNOVRSTVÝM KRYCÍM NÁTĚREM OBLOŽKOVÉ ZÁRUBNĚ - PROFILOVANÉ OSAZENÉ DO NOVÉHO ZDIVA S SYSTÉMOVÝM PŘEKLADEM A DO STÁVAJÍCÍHO ZDIVA S DODATEČNĚ VLOŽENÝM PŘEKLADEM. 1.PP - 0 KS 1.NP - 8 KS - 5L, 3P - DŘEVĚNÉ,OBLOŽKOVÉ, PROFILOV.ZÁRUBNĚ 2.NP - 8 KS - 5L, 3P - DŘEVĚNÉ,OBLOŽKOVÉ, PROFILOV.ZÁRUBNĚ 3.NP - 8 KS - 5L, 3P - DŘEVĚNÉ,OBLOŽKOVÉ, PROFILOV.ZÁRUBNĚ 4.NP - 12 KS - 6L, 6P - DŘEVĚNÉ,OBLOŽKOVÉ, PROFILOV.ZÁRUBNĚ 5.NP - 14 KS - 5L, 9P - DŘEVĚNÉ,OBLOŽKOVÉ, PROFILOV.ZÁRUBNĚ 6.NP - 5 KS - 2L, 3P - DŘEVĚNÉ,OBLOŽKOVÉ, PROFILOV.ZÁRUBNĚ	CELKEM 55 - 28L - 27P
TI5	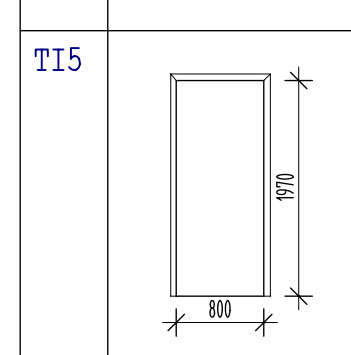	DVEŘE 800*1970 , DŘEVĚNÉ , DÝHOVANÉ PLNÉ JEDNOKŘÍDLÉ, KOMPLETIZOVANÉ S FAB ZÁMKEM - JEDNOTNÝ KLÍČ OSAZENÉ DO OCELOVÝVH LISOVANÝCH ZÁRUBNÍ NEBO DŘEVĚNÝCH OBLOŽ SILNOVRSTVÝ KRYCÍ NÁTĚR BAR. BÍLÉ RAL. 1.PP - 0 KS 1.NP - 3 KS - 0L, 3P-DŘEVĚNÉ,OBLOŽKOVÉ, PROFILOV.ZÁRUBNĚ 2.NP - 1 KS - 0L, 1P - DŘEVĚNÉ, OBLOŽKOVÉ ZÁRUBNĚ 3.NP - 0 KS - 0L, 0P 4.NP - 0 KS - 0L, 0P 5.NP - 0 KS - 0L, 0P 6.NP - 0 KS - 0L, 0P	CELKEM 4 - 4P
TI6	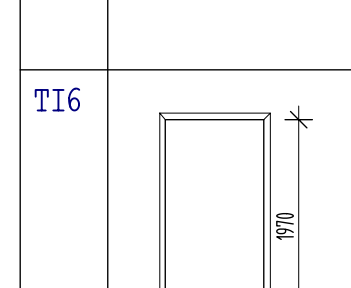	DVEŘE 900*1970 , DŘEVĚNÉ , DÝHOVANÉ PLNÉ JEDNOKŘÍDLÉ, KOMPLETIZOVANÉ S FAB ZÁMKEM - JEDNOTNÝ KLÍČ OSAZENÉ DO OCELOVÝVH LISOVANÝCH ZÁRUBNÍ SILNOVRSTVÝ KRYCÍ NÁTĚR BAR. BÍLÉ RAL. 1.PP - 0 KS 1.NP - 1 KS - 0L, 1P-DŘEVĚNÉ,OBLOŽKOVÉ, PROFILOV.ZÁRUBNĚ 2.NP - 0 KS - 0L, 0P 3.NP - 0 KS - 0L, 0P 4.NP - 0 KS - 0L, 0P 5.NP - 0 KS - 0L, 0P 6.NP - 0 KS - 0L, 0P	CELKEM 1 KS - 1P

STAVBA - STAVEBNÍ ÚPRAVY OBJEKTU ŘEDITELSTVÍ DPO - II. ETAPA 2

VÝPIS TRUHLÁŘSKÝCH VÝROBKŮ - VNITŘNÍ VÝPLNĚ OTVORŮ

ČÍSLO	SCHEMA	POPIS	CELKEM
TI4A	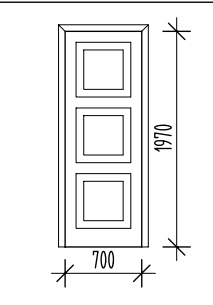	DVEŘE PLNÉ, PROFILOVANÉ KAZETY - 700/1970 Z DŘEVĚNÝCH RÁMŮ DB, KOLMPLETIZOVANÉ FAB ZÁMKEM A KOVÁNÍM KŘÍDLEM 700/1970, DĚLENÉ, OSAZENÉ DO DŘEVĚNÝCH PROFILOVANÝCH ZÁRUBNÍ S DEŠTĚNÍM NATŘENÉ SILNOVRSTVÝM KRYCÍM NÁTĚREM OBLOŽKOVÉ ZÁRUBNĚ - PROFILOVANÉ OSAZENÉ DO NOVÉHO ZDIVA S SYSTÉMOVÝM PŘEKLADEM A DO STÁVAJÍCÍHO ZDIVA S DODATEČNĚ VLOŽENÝM PŘEKLADEM. 1.PP - 0 KS 1.NP - 0 KS - 0L, 0P 2.NP - 4 KS - 3L, 1P - DŘEVĚNÉ,PROFILOVANÉ OBLOŽ.ZÁRUBNĚ 3.NP - 2 KS - 2L, 0P - DŘEVĚNÉ,PROFILOVANÉ OBLOŽ.ZÁRUBNĚ 4.NP - 2 KS - 1L, 1P - DŘEVĚNÉ,PROFILOVANÉ OBLOŽ.ZÁRUBNĚ 5.NP - 2 KS - 1L, 1P - DŘEVĚNÉ,PROFILOVANÉ OBLOŽ.ZÁRUBNĚ 6.NP - 3 KS - 2L, 1P- DŘEVĚNÉ,PROFILOVANÉ OBLOŽ.ZÁRUBNĚ	CELKEM 13 - 9L - 4P
TI5	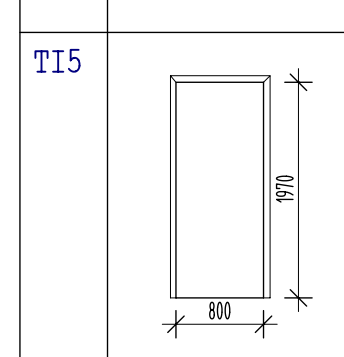	DVEŘE 800*1970 , DŘEVĚNÉ , DÝHOVANÉ PLNÉ JEDNOKŘÍDLÉ, KOMPLETIZOVANÉ S FAB ZÁMKEM - JEDNOTNÝ KLÍČ OSAZENÉ DO OCELOVÝVH LISOVANÝCH ZÁRUBNÍ SILNOVRSTVÝ KRYCÍ NÁTĚR BAR. BÍLÉ RAL. 1.PP - 0 KS 1.NP - 3 KS - 0L, 3P-DŘEVĚNÉ,OBLOŽKOVÉ, PROFILOV.ZÁRUBNĚ 2.NP - 0 KS - 0L, 0P 3.NP - 0 KS - 0L, 0P 4.NP - 0 KS - 0L, 0P 5.NP - 0 KS - 0L, 0P 6.NP - 0 KS - 0L, 0P	CELKEM 4 KS - 4P
TI6	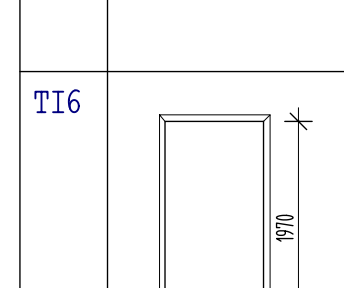	DVEŘE 900*1970 , DŘEVĚNÉ , DÝHOVANÉ PLNÉ JEDNOKŘÍDLÉ, KOMPLETIZOVANÉ S FAB ZÁMKEM - JEDNOTNÝ KLÍČ OSAZENÉ DO OCELOVÝVH LISOVANÝCH ZÁRUBNÍ SILNOVRSTVÝ KRYCÍ NÁTĚR BAR. BÍLÉ RAL. 1.PP - 0 KS 1.NP - 1 KS - 0L, 1P-DŘEVĚNÉ,OBLOŽKOVÉ, PROFILOV.ZÁRUBNĚ 2.NP - 0 KS - 0L, 0P 3.NP - 0 KS - 0L, 0P 4.NP - 0 KS - 0L, 0P 5.NP - 0 KS - 0L, 0P 6.NP - 0 KS - 0L, 0P	CELKEM 1 KS - 1P

STAVBA - STAVEBNÍ ÚPRAVY OBJEKTU ŘEDITELSTVÍ DPO - II. ETAPA 3

VÝPIS TRUHLÁŘSKÝCH VÝROBKŮ - VNITŘNÍ VÝPLNĚ OTVORŮ

ČÍSLO	SCHEMA	POPIS	CELKEM
TS1	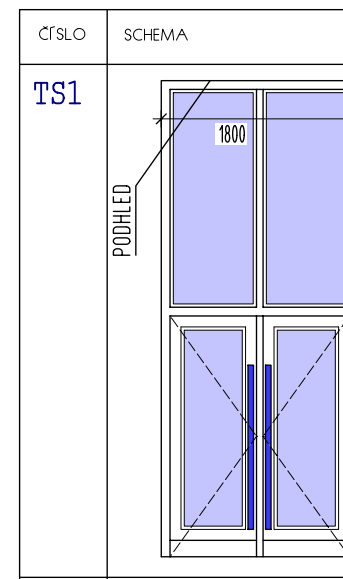	DVEŘE PLNĚ PROSKLENÉ S NADSVĚTLÍKEM DVEŘE DVOUKŘÍDLÉ Z HLINÍKOVÝCH RÁMŮ, ZASKLENY BEZPEČNOSTNÍM SKLEM SVĚTLÝ OTVOR DVEŘNÍHO KŘÍDLA 900/2200 S NEREZ MADLY VÝŠKY 1500 MM KOLMPLETIZOVANÉ FAB ZÁMKEM A KOVÁNÍM SE SAMOZAVÍRAČEM OPATŘENÉ BAREVNOU FÓLII OSAZENÉ DO NOVÉHO ZDIVA S SYSTÉMOVÝM PŘEKLADEM 1.NP - 1 KS DÍLENSKÁ DOKUMENTACE VÝROBKU BUDE SCHVÁLENA GPS A STAVEBNÍKEM A ZODPOVĚDNÝM PRACOVNÍKEM NPÚ OVA BAREVNÉ PROVEDENÍ UPŘESNĚNO V RÁMCI STAVBY DVEŘE BUDOU S POLEPEM (FÓLII) - SOUČÁSTÍ INTERIÉRU A POLEPEM PRO SLABOZRAKÉ - SOUČÁSTÍ DODÁVKY	1. NP - 1 KS
TS2	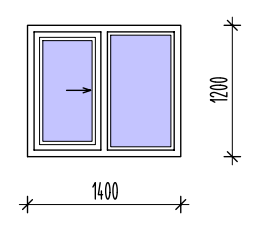	OKNO VNITŘNÍ , DVOUDÍLNÉ S JEDNÍM PŘÍDLEM POSUVNÝM , DRUHÝM PEVNÝM Z HLINÍKOVÝCH RÁMŮ S BAREVNOU ÚPRAVOU VELIKOST 1200/1400 MM KOLMPLETIZOVANÉ ZÁMKEM A KOVÁNÍM OSAZENÉ DO NOVÉHO ZDIVA S SYSTÉMOVÝM PŘEKLADEM BAREVNÉ PROVEDENÍ UPŘESNĚNO V PRŮBĚHU STAVBY 1.NP - 1 KS	1. NP - 1 KS
TS3	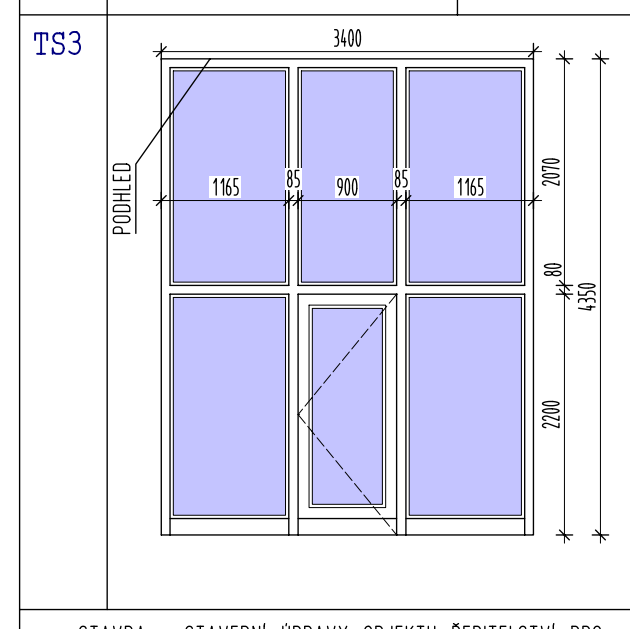 3400 PODHLED 1165 85 900 85 1165 2070 80 4350 2200	PROSKLENÁ STĚNA S DVEŘNÍM OTVOREM SVĚTLÉHO ROZMĚRU 900/2200 Z HLINÍKOVÝCH RÁMŮ. ZASKLENY BEZPEČNOSTNÍM SKLEM SVĚTLÝ OTVOR DVEŘNÍHO OTVÍRAVÉHO KŘÍDLA 900/2200 S NEREZ MADLEM VÝŠKY 1500 MM KOLMPLETIZOVANÉ FAB ZÁMKEM A KOVÁNÍM SE SAMOZAVÍRAČEM BAREVNÁ FÓLIE - UPŘESNĚNA V PRŮBĚHU STAVBY V RÁMCI DÍLENSKÉ DOKUMENTACE OSAZENÉ DO STÁVAJÍCÍ KCE DVEŘE BUDOU S POLEPEM (FÓLII) - - SOUČÁSTÍ INTERIÉRU A POLEPEM PRO SLABOZRAKÉ - SOUČÁSTÍ DODÁVKY	1.NP - 1 KS

STAVBA - STAVEBNÍ ÚPRAVY OBJEKTU ŘEDITELSTVÍ DPO - II. ETAPA 4

VÝPIS TRUHLÁŘSKÝCH VÝROBKŮ - VNITŘNÍ VÝPLNĚ OTVORŮ

ČÍSLO	SCHEMA	POPIS	CELKEM
TS4	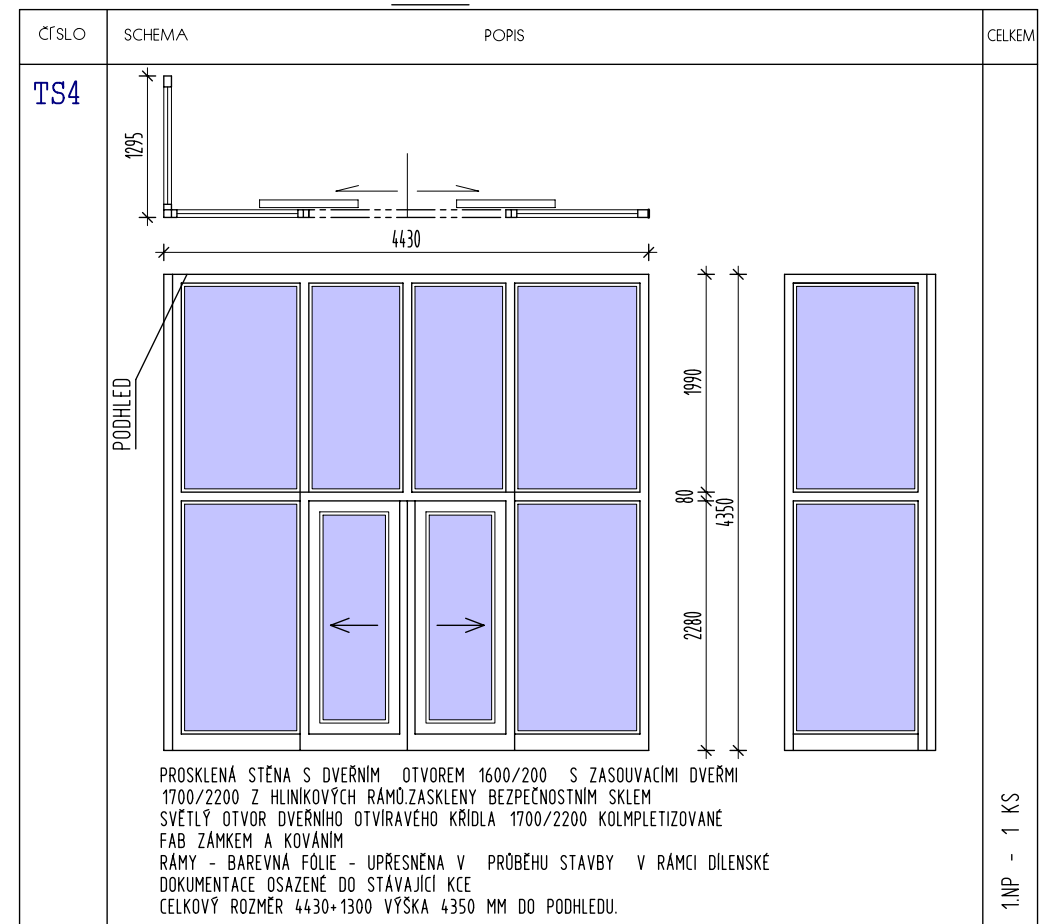	PROSKLENÁ STĚNA S DVEŘNÍM OTVOREM 1600/200 S ZASOUVACÍMI DVEŘMI 1700/2200 Z HLINÍKOVÝCH RÁMŮ.ZASKLENY BEZPEČNOSTNÍM SKLEM SVĚTLÝ OTVOR DVEŘNÍHO OTVÍRAVÉHO KŘÍDLA 1700/2200 KOLMPLETIZOVANÉ FAB ZÁMKEM A KOVÁNÍM RÁMY - BAREVNÁ FÓLIE - UPŘESNĚNA V PRŮBĚHU STAVBY V RÁMCI DÍLENSKÉ DOKUMENTACE OSAZENÉ DO STÁVAJÍCÍ KCE CELKOVÝ ROZMĚR 4430+1300 VÝŠKA 4350 MM DO PODHLEDU.	1.NP - 1 KS
TS5	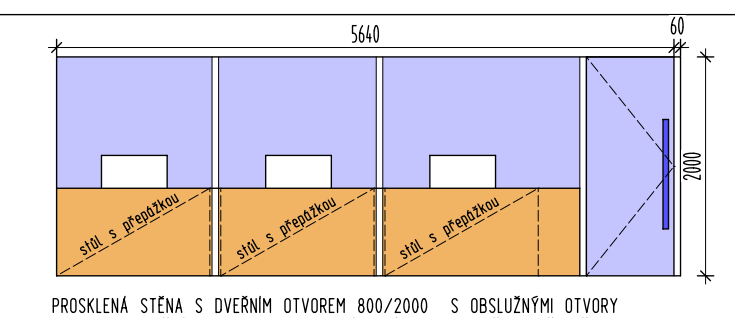 5640 60 2000 stůl s přepážkou stůl s přepážkou stůl s přepážkou	PROSKLENÁ STĚNA S DVEŘNÍM OTVOREM 800/2000 S OBSLUŽNÝMI OTVORY VE SKLE U KAŽDÉHO STOPU ODBAVOVACÍHO MÍSTA - ROZMĚRY UPŘESNĚNY STAVEBNÍKEM. SKLENĚNÁ VÝPLŇ A SKLENĚNÉ DVEŘE OSAZENY DO HLINÍKOVÝCH PROFILŮ RÁMY - BAREVNÁ FÓLIE - UPŘESNĚNA V PRŮBĚHU STAVBY V RÁMCI DÍLENSKÉ DOKUMENTACE OSAZENÉ DO VÝŠKY 2000 MM PROSKLENÁ ČÁST BUDE OPATŘENA POLEPEM (FÓLIÍ) - SOUČÁSTÍ INTERIÉRU	1.NP - 1 KS

STAVBA - STAVEBNÍ ÚPRAVY OBJEKTU ŘEDITELSTVÍ DPO - II. ETAPA 5

VÝPIS TRUHLÁŘSKÝCH VÝROBKŮ - VNITŘNÍ VÝPLNĚ OTVORŮ

ČÍSLO	SCHEMA	POPIS	CELKEM
TI7	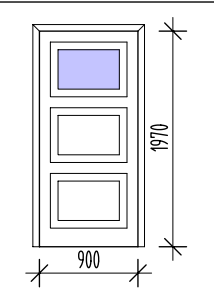	DVEŘE Z JEDNÉ 1/3 PROSKLENÉ, PROFILOVANÉ KAZETY - 900/1970 Z DŘEVĚNÝCH RÁMŮ DB, KOLMPLETIZOVANÉ FAB ZÁMKEM A KOVÁNÍM KŘÍDLEM 800/1970, DĚLENÉ, OSAZENÉ DO DŘEVĚNÝCH PROFILOVANÝCH ZÁRUBNÍ S DEŠTĚNÍM NATŘENÉ SILNOVRSTVÝM KRYCÍM NÁTĚREM OBLOŽKOVÉ ZÁRUBNĚ - PROFILOVANÉ OSAZENÉ DO NOVÉHO ZDIVA S SYSTÉMOVÝM PŘEKLADEM A DO STÁVAJÍCÍHO ZDIVA S DODATEČNĚ VLOŽENÝM PŘEKLADEM. SKLO ČIRÉ BEZPEČNOSTÍ S POLEPEM POLEP SOUČÁSTÍ PD INTERIÉRŮ 2.NP - 9 KS - 5L, 4P - DŘEVĚNÉ,OBLOŽKOVÉ, PROFILOV.ZÁRUBNĚ 3.NP - 13 KS - 8L, 5P - DŘEVĚNÉ,OBLOŽKOVÉ, PROFILOV.ZÁRUBNĚ 4.NP - 13 KS - 7L, 6P - DŘEVĚNÉ,OBLOŽKOVÉ, PROFILOV.ZÁRUBNĚ 5.NP - 14 KS - 6L, 8P - DŘEVĚNÉ,OBLOŽKOVÉ, PROFILOV.ZÁRUBNĚ 6.NP - 1 KS - 0L, 1P - DŘEVĚNÉ,OBLOŽKOVÉ, PROFILOV.ZÁRUBNĚ	4.NP - 9 KS - 3L, 6P
TI8	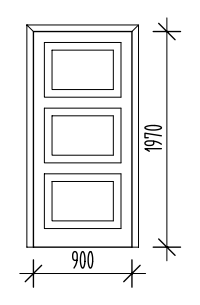	DVEŘE PLNÉ, PROFILOVANÉ KAZETY - 900/1970 Z DŘEVĚNÝCH RÁMŮ DB, KOLMPLETIZOVANÉ FAB ZÁMKEM A KOVÁNÍM KŘÍDLEM 800/1970, DĚLENÉ, OSAZENÉ DO DŘEVĚNÝCH PROFILOVANÝCH ZÁRUBNÍ S DEŠTĚNÍM NATŘENÉ SILNOVRSTVÝM KRYCÍM NÁTĚREM OBLOŽKOVÉ ZÁRUBNĚ - PROFILOVANÉ OSAZENÉ DO NOVÉHO ZDIVA S SYSTÉMOVÝM PŘEKLADEM A DO STÁVAJÍCÍHO ZDIVA S DODATEČNĚ VLOŽENÝM PŘEKLADEM. 2.NP - 0 KS - 0L, 0P 3.NP - 2 KS - 2L, 0P - DŘEVĚNÉ,OBLOŽKOVÉ,PROF.ZÁRUBNĚ 4.NP - 0 KS - 0L, 0P 5.NP - 0 KS - 0L, 0P 6.NP - 2 KS - 0L, 2P	13 KS - (6L, 9P)
TI9	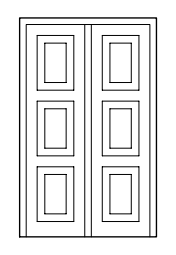	DVEŘE DVOUKŘÍDLÉ PLNÉ, PROFILOVANÉ KAZETY - 1250/1970 Z DŘEVĚNÝCH RÁMŮ DB, KOLMPLETIZOVANÉ FAB ZÁMKEM A KOVÁNÍM KŘÍDLEM 2X 625/1970, DĚLENÉ, OSAZENÉ DO DŘEVĚNÝCH PROFILOVANÝCH ZÁRUBNÍ S DEŠTĚNÍM NATŘENÉ SILNOVRSTVÝM KRYCÍM NÁTĚREM OBLOŽKOVÉ ZÁRUBNĚ - PROFILOVANÉ OSAZENÉ DO PŮVODNÍHO ZDIVA S STÁVAJÍCÍM PŘEKLADEM 2.NP - 1 KS - DŘEVĚNÉ , PROFILOVANÉ OBLOŽKOVANÉ ZÁRUBNĚ 3.NP - 0 KS - 0L, 0P 4.NP - 0 KS - 0L, 0P 5.NP - 0 KS - 0L, 0P 6.NP - 0 KS - 0L, 0P	4.NP - 28 KS (20L, 9P)

STAVBA - STAVEBNÍ ÚPRAVY OBJEKTU ŘEDITELSTVÍ DPO - II. ETAPA 6

VÝPIS TRUHLÁŘSKÝCH VÝROBKŮ - VNITŘNÍ VÝPLNĚ OTVORŮ

ČÍSLO	SCHEMA	POPIS	CELKEM
T1	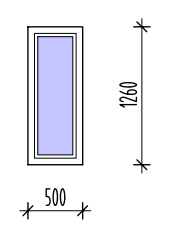	OKNO V INTERIÉROVÉ ČÁSTI OBVODOVÉHO ZDIVA, Z DŘEVĚNÝCH , JEDNOUDUCHÝCH RÁMŮ, PEVNÉ ZASKLENO JEDNODUCHÝM SKLEM "MLÉČNÝM". RÁMY NATŘENY SILNOVRSTVÝM KRYCÍM NÁTĚREM BÍLÝ - SLONOVÁ KOST VELIKOST 1260/500 VČ.BÍLÝCH DŘEVĚNÝCH PARAPETŮ 3.NP - 4 KS 4.NP - 5 KS 5.NP - 4 KS	CELKEM
T2	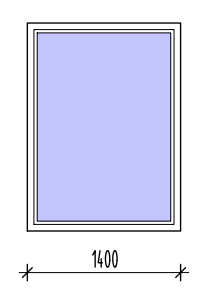	OKNO V INTERIÉROVÉ ČÁSTI OBVODOVÉHO ZDIVA, Z DŘEVĚNÝCH , JEDNOUDUCHÝCH RÁMŮ, PEVNÉ ZASKLENO JEDNODUCHÝM SKLEM "MLÉČNÝM". RÁMY NATŘENY SILNOVRSTVÝM KRYCÍM NÁTĚREM BÍLÝ - SLONOVÁ KOST VELIKOST 1900/1400 VČ.BÍLÝCH, DŘEVĚNÝCH, PARAPETŮ 4.NP - 1 KS 5.NP - 1 KS	CELKEM 1 KS
T3	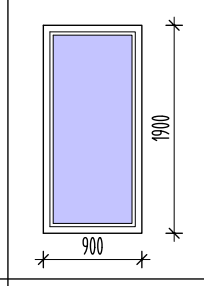	OKNO V INTERIÉROVÉ ČÁSTI OBVODOVÉHO ZDIVA, Z DŘEVĚNÝCH , JEDNOUDUCHÝCH RÁMŮ, PEVNÉ ZASKLENO JEDNODUCHÝM SKLEM "MLÉČNÝM". RÁMY NATŘENY SILNOVRSTVÝM KRYCÍM NÁTĚREM BÍLÝ - SLONOVÁ KOST VELIKOST 900/1900 VČ.BÍLÝCH, DŘEVĚNÝCH, PARAPETŮ 4.NP - 1 KS 5.NP - 1 KS	CELKEM 1 KS
T4	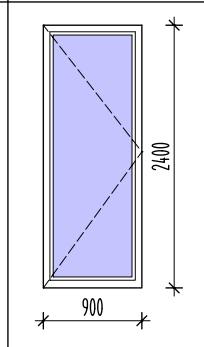	DVEŘE V INTERIÉROVÉ ČÁSTI OBVODOVÉHO ZDIVA, Z DŘEVĚNÝCH , JEDNOUDUCHÝCH RÁMŮ, OTVÍRAVÉ ZASKLENO JEDNODUCHÝM SKLEM "MLÉČNÝM". RÁMY NATŘENY SILNOVRSTVÝM KRYCÍM NÁTĚREM BÍLÝ - SLONOVÁ KOST KOMPLETIZOVANÉ - FAB ZÁMKEM VČ KLIKY A ŠTÍTKU VELIKOST 900/2400 VČ.BÍLÝCH, DŘEVĚNÝCH, PARAPETŮ 4.NP - 1 KS	CELKEM 1 KS

STAVBA - STAVEBNÍ ÚPRAVY OBJEKTU ŘEDITELSTVÍ DPO - II. ETAPA 7

VÝPIS TRUHLÁŘSKÝCH VÝROBKŮ - VNITŘNÍ VÝPLNĚ OTVORŮ

ČÍSLO	SCHEMA	POPIS	CELKEM
TS6	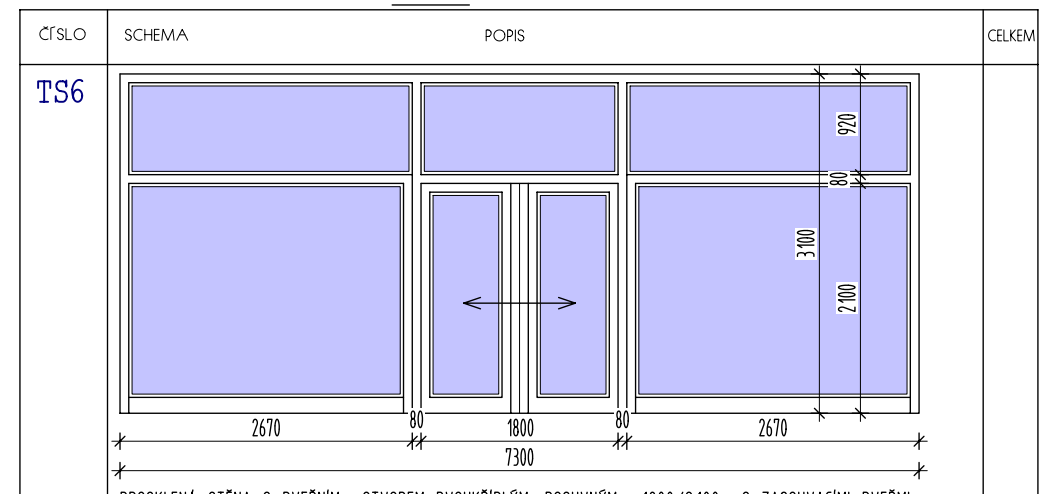 920 80 3100 2100 2670 80 1800 80 2670 7300	PROSKLENÁ STĚNA S DVEŘNÍM OTVOREM DVOUKŘÍDLÝM, POSUVNÝM 1800/2100 S ZASOUVACÍMI DVEŘMI Z HLINÍKOVÝCH RÁMŮ.ZASKLENY BEZPEČNOSTNÍM SKLEM SVĚTLÝ OTVOR DVEŘNÍHO OTVÍRAVÉHO KŘÍDLA 1800/2100 KOLMPLETIZOVANÉ FAB ZÁMKEM A KOVÁNÍM RÁMY - BAREVNÁ FÓLIE - UPŘESNĚNA V PRŮBĚHU STAVBY V RÁMCI DÍLENSKÉ DOKUMENTACE OSAZENÉ DO STÁVAJÍCÍ KCE CELKOVÝ ROZMĚR 4430+1300 VÝŠKA 4350 MM DO PODHLEDU.	CELKEM 1KS
TS7	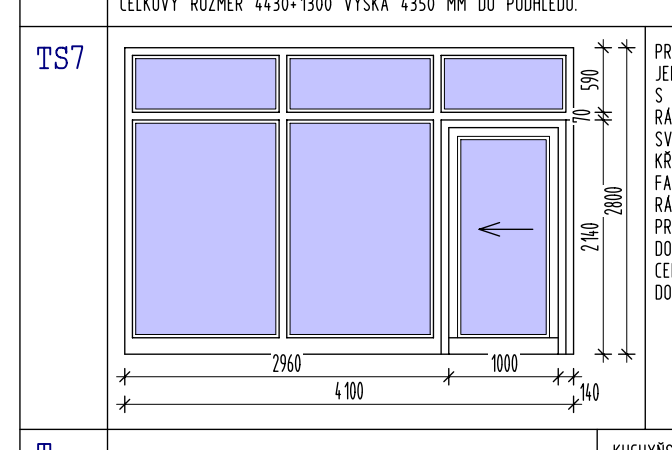	PROSKLENÁ STĚNA S DVEŘNÍM OTVOREM JEDNOKŘÍDLÝM, POSUVNÝM 1000/2000 S ZASOUVACÍMI DVEŘMI. Z HLINÍKOVÝCH RÁMŮ.ZASKLENY BEZPEČNOSTNÍM SKLEM SVĚTLÝ OTVOR DVEŘNÍHO OTVÍRAVÉHO KŘÍDLA 1000/2000 KOLMPLETIZOVANÉ FAB ZÁMKEM A KOVÁNÍM RÁMY - BAREVNÁ FÓLIE - UPŘESNĚNA V PRŮBĚHU STAVBY V RÁMCI DÍLENSKÉ DOKUMENTACE OSAZENÉ DO STÁVAJÍCÍ KCE CELKOVÝ ROZMĚR 4100/2800 VÝŠKA DO PODHLEDU.	CELKEM 1KS - 6.NP
T	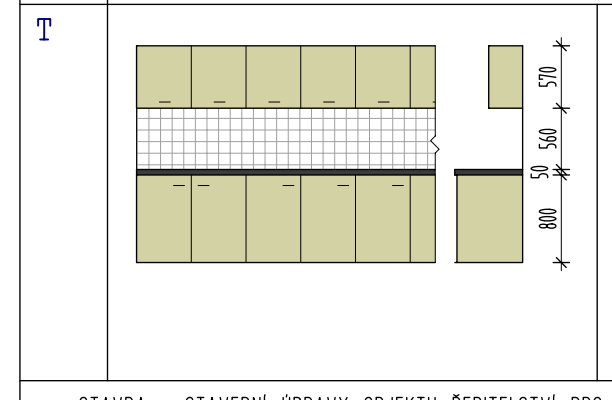	KUCHYŇSKÉ LINKY - STANDARTNÍ SESTAVA. PLNÉ DVÍŘKA, NADSTANDRNTNÍ PRACOVNÍ DESKA MEZI DESKOU A HORNÍMI SKŘÍŇKAMI KERAMICKÝ OBKLAD 100/100. POVRCHOVÁ ÚPRAVA SKŘÍNĚK HLADKÁ, JEDNOBAREVNÁ, BEZ JAKÉHOKOLI VZORU. VYBAVENÍ KUCHYŇSKÝCH LINEK - DŘEZ,BATERIE SOUČÁSTÍ PROJEKTU ZTI, VESTAVNÝ KOŠ, VARNÁ KONVICE, MIKROVLNÁ TROUBA 1.NP - 1 KS - STÁVAJÍCÍ KUCH. LINKA - ZACHOVAT 2.NP - 13 BM 4.NP - 13 BM - 5.NP - 14 BM - 6.NP - 7 BM	

STAVBA - STAVEBNÍ ÚPRAVY OBJEKTU ŘEDITELSTVÍ DPO - II. ETAPA

VÝPIS TRUHLÁŘSKÝCH VÝROBKŮ - VNITŘNÍ VÝPLNĚ OTVORŮ

ČÍSLO	SCHEMA	POPIS	CELKEM
T	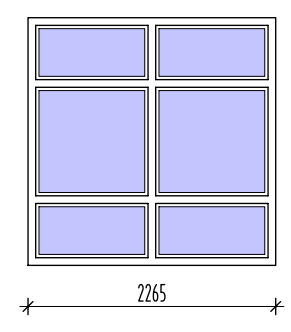	PROSKLENÁ STĚNA VNITŘNĚ DĚLENÁZ HLINÍKOVÝCH RÁMŮ. ZASKLENY BEZPEČNOSTNÍM SKLEM SVĚTLÝ OTVOR DVEŘNÍHO OTVÍRAVÉHO KŘÍDLA 1000/2000 KOLMPLETIZOVANÉ FAB ZÁMKEM A KOVÁNÍM RÁMY - BAREVNÁ FÓLIE - UPŘESNĚNA V PRŮBĚHU STAVBY V RÁMCI DÍLENSKÉ DOKUMENTACE CELKOVÝ ROZMĚR 2265/2270 ZASKLENÍ STRUKTUROVANÉ SKLO	6.NP - 1 KS

STAVBA - STAVEBNÍ ÚPRAVY OBJEKTU ŘEDITELSTVÍ DPO - II. ETAPA 9

VÝPIS TRUHLÁŘSKÝCH VÝROBKŮ - VNĚJŠÍ VÝPLNĚ OTVORŮ - FASÁDA-SCHEMA

ČÍSLO	SCHEMA	POPIS	CELKEM
	DVORNÍ POHLED Z ULICE DENISOVA 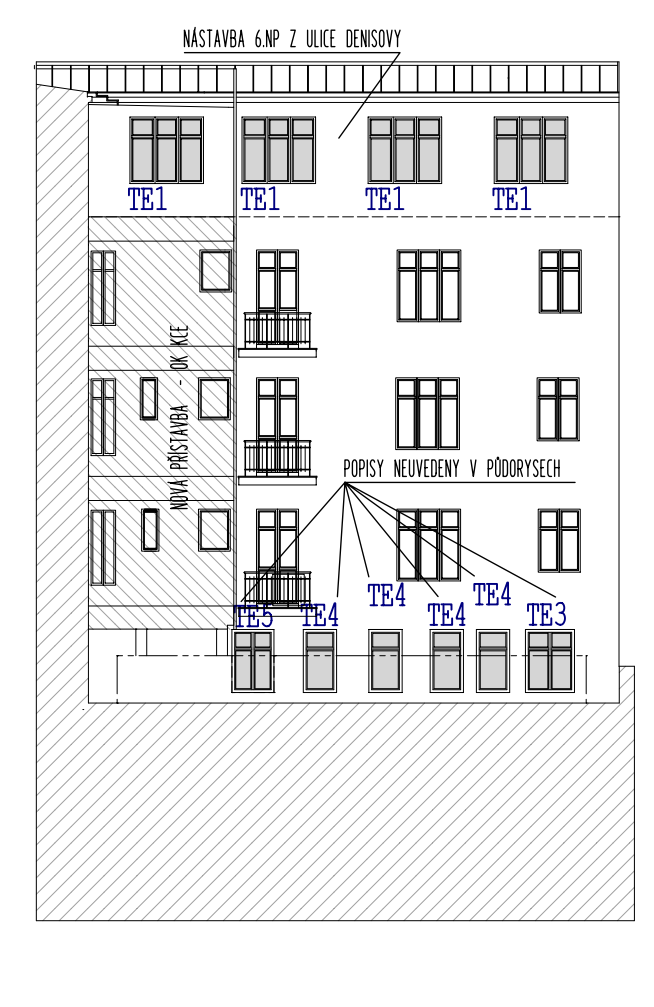 NÁSTAVBA 6.NP Z ULICE DENISOVY TE1 TE1 TE1 TE1 NOVÁ PŘÍSTAVBA - OK KCE POPISY NEUVEDENY V PŮDORYSECH TE5 TE4 TE4 TE4 TE4 TE3		

STAVBA - STAVEBNÍ ÚPRAVY OBJEKTU ŘEDITELSTVÍ DPO - II. ETAPA 10

VÝPIS TRUHLÁŘSKÝCH VÝROBKŮ - VNĚJŠÍ VÝPLNĚ OTVORŮ - FASÁDA

ČÍSLO	SCHEMA	POPIS	CELKEM
TE1	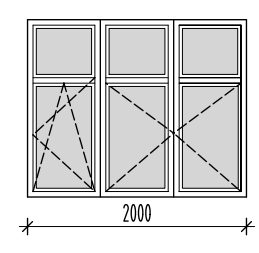	OKNO ŠESTIDÍLNÉ ,TŘÍKŘÍDLÉ Z PLASTOVÝCH RÁMŮ BÍLÝCH -DTO CO STÁVAJÍCÍ , KOMPLETIZOVANÉ ,OTVÍRAVÉ, VÝKLOPNÉ ZASKLENO IZOL. TROJSKLEM DITHERM U 1,0 JEDNODUCHÉ V ROVNÉM OSTĚNÍ, VNITŘNÍ PARAPET DŘEVĚNÝ BÍLÝ VENKOVNÍ PARAPET POZINK PLECH POPLASTOV RŠ 400 MM ROZMĚR V/Š - 2000X1620 mm PŘED VÝROBOU ZAMĚŘIT !! OKNO , RÁMY ,TOTOŽNÉ S OKNY V SPODNÍCH PODLAŽÍCH - TYP RÁMŮ SOUČINITEL PROSTUPU TEPLA OKNA 1,0 W/m2.K	6.NP-NÁSTAVBA - 8 KS
TE2	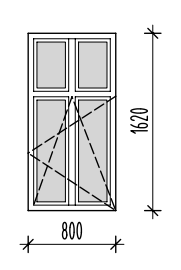	OKNO ČTYŘDÍLNÉ ,DVOUKŘÍDLÉ Z PLASTOVÝCH RÁMŮ BÍLÝCH -DTO CO STÁVAJÍCÍ , KOMPLETIZOVANÉ ,OTVÍRAVÉ, VÝKLOPNÉ ZASKLENO IZOL. TROJSKLEM DITHERM U 1,0 JEDNODUCHÉ V ROVNÉM OSTĚNÍ, VNITŘNÍ PARAPET DŘEVĚNÝ BÍLÝ VENKOVNÍ PARAPET POZINK PLECH POPLASTOV RŠ 400 MM ROZMĚR V/Š - 800X1620 mm PŘED VÝROBOU ZAMĚŘIT !! OKNO, RÁMY ,TOTOŽNÉ S OKNY V SPODNÍCH PODLAŽÍCH - TYP RÁMŮ SOUČINITEL PROSTUPU TEPLA OKNA 1,0 W/m2.K	6.NP-NÁSTAVBA - 3 KS
TE3	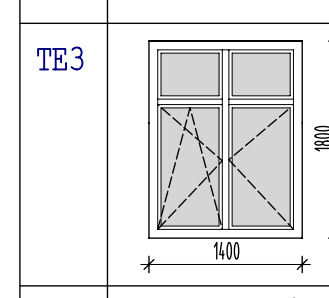	OKNO ČTYŘDÍLNÉ ,DVOUKŘÍDLÉ Z PLASTOVÝCH RÁMŮ BÍLÝCH -DTO CO STÁVAJÍCÍ , KOMPLETIZOVANÉ ,OTVÍRAVÉ, VÝKLOPNÉ ZASKLENO IZOL. TROJSKLEM DITHERM U 1,0 JEDNODUCHÉ V ROVNÉM OSTĚNÍ, VNITŘNÍ PARAPET DŘEVĚNÝ BÍLÝ VENKOVNÍ PARAPET POZINK PLECH POPLASTOV RŠ 400 MM ROZMĚR V/Š - 1400X1800 mm PŘED VÝROBOU ZAMĚŘIT !! RÁMY DTO CO V SPODNÍCH PODLAŽÍCH SODATEČNĚ VLOŽENÉ PŘEKLADY SOUČINITEL PROSTUPU TEPLA OKNA 1,0 W/m2.K	FASÁDA DVORNÍ ČÁST 1KS
TE4	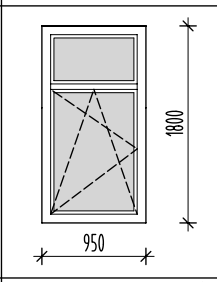	OKNO DVOUDÍLNÉ ,JEDNOKŘÍDLÉ Z PLASTOVÝCH RÁMŮ BÍLÝCH -DTO CO STÁVAJÍCÍ , KOMPLETIZOVANÉ ,OTVÍRAVÉ, VÝKLOPNÉ ZASKLENO IZOL. TROJSKLEM DITHERM U 1,0 JEDNODUCHÉ V ROVNÉM OSTĚNÍ, VNITŘNÍ PARAPET DŘEVĚNÝ BÍLÝ VENKOVNÍ PARAPET POZINK PLECH POPLASTOV RŠ 400 MM ROZMĚR V/Š - 950X1800 mm PŘED VÝROBOU ZAMĚŘIT !! RÁMY DTO CO V SPODNÍCH PODLAŽÍCH S DATEČNĚ VLOŽENÉ PŘEKLADY SOUČINITEL PROSTUPU TEPLA OKNA 1,0 W/m2.K	FASÁDA DVORNÍ ČÁST 1KS
TE5	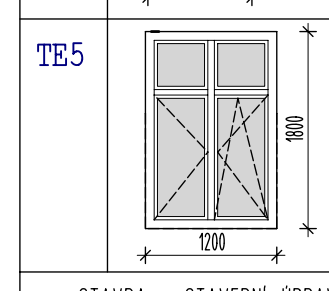	OKNO ČTYŘDÍLNÉ ,DVOUKŘÍDLÉ Z PLASTOVÝCH RÁMŮ BÍLÝCH -DTO CO STÁVAJÍCÍ , KOMPLETIZOVANÉ ,OTVÍRAVÉ, VÝKLOPNÉ ZASKLENO IZOL. TROJSKLEM DITHERM U 1,0 JEDNODUCHÉ V ROVNÉM OSTĚNÍ, VNITŘNÍ PARAPET DŘEVĚNÝ BÍLÝ VENKOVNÍ PARAPET POZINK PLECH POPLASTOV RŠ 400 MM ROZMĚR V/Š - 1200X1800 mm PŘED VÝROBOU ZAMĚŘIT !! - RÁMY DTO CO V SPODNÍCH PODLAŽÍCH SODATEČNĚ VLOŽENÉ PŘEKLADY SOUČINITEL PROSTUPU TEPLA OKNA 1,0 W/m2.K	FASÁDA DVORNÍ ČÁST 1KS

STAVBA - STAVEBNÍ ÚPRAVY OBJEKTU ŘEDITELSTVÍ DPO - II. ETAPA 11

VÝPIS TRUHLÁŘSKÝCH VÝROBKŮ - VNĚJŠÍ VÝPLNĚ OTVORŮ - FASÁDA

ČÍSLO	SCHEMA	POPIS	CELKEM
T0A	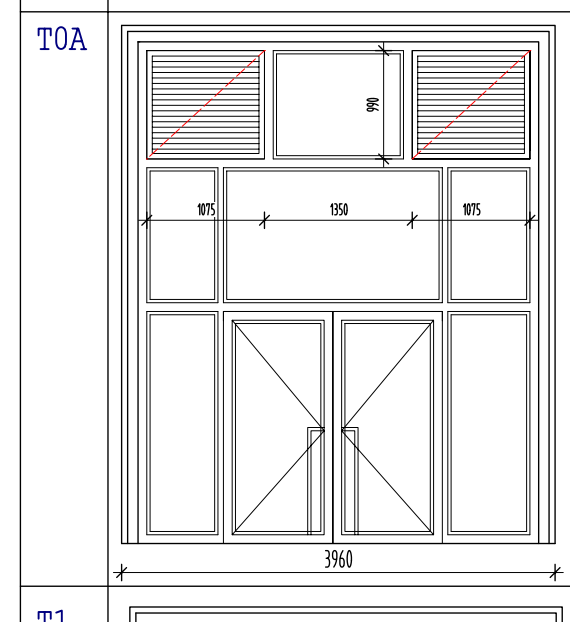	STÁVAJÍCÍ VÝKLADEC Z HLINÍKOVÝCH RÁMŮ. ÚPRAVA PRO NOVÉ ŽALUZIE VZT 1. NP - UL. PODĚBRADOVA - - NA VÝKRESECH NEOZNAČENO	1 KS ÚPRAVA STÁVAJÍCÍHO VÝKLADCE
T1	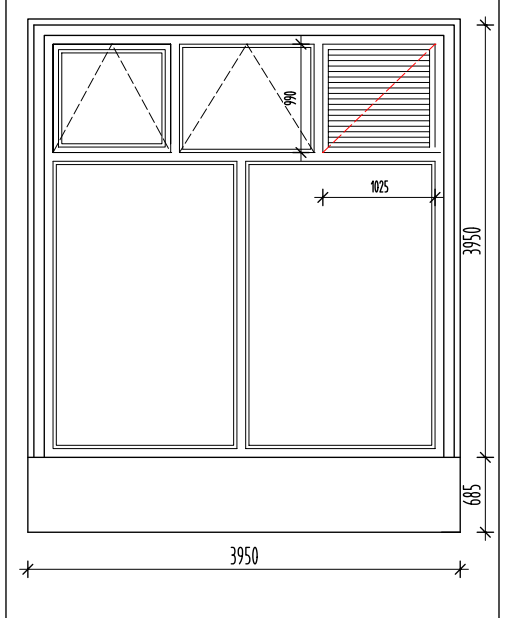	NOVÝ VÝKLADEC Z UL. PODĚBRADOVA, Z HLINÍKOVÝCH RÁMŮ DTO CO STÁVAJÍCÍ VČ. BAREVNÉHO ŘEŠENÍ. PĚTIDÍLNÝ S HORNÍMI DÍLY 2 KS VÝKLOPNÉ, JEDEN DÍL S OSAZENÍM ŽALUZIÍ PRO VÝVZDUCH VZT. SPODNÍ DÍLY PEVNÉ. ZASKLENO IZOLAČNÍM TROJSKLEM K 1.0 NOVÝ ZDĚNÝ PARAPET. UPRAVENÝ DTO CO STÁVAJÍCÍ UMĚLÝ KÁMEN. SOUČINITEL PROSTUPU TEPLA OKNA 1,0 W/m2.K PODĚBRADOVA UL.	1 KS - ULICE PODĚBRADOVA

STAVBA - STAVEBNÍ ÚPRAVY OBJEKTU ŘEDITELSTVÍ DPO - II. ETAPA 12

VÝPIS TRUHLÁŘSKÝCH VÝROBKŮ - VNĚJŠÍ VÝPLNĚ OTVORŮ - STŘECHA

ČÍSLO	SCHEMA	POPIS	CELKEM
T0B T0C	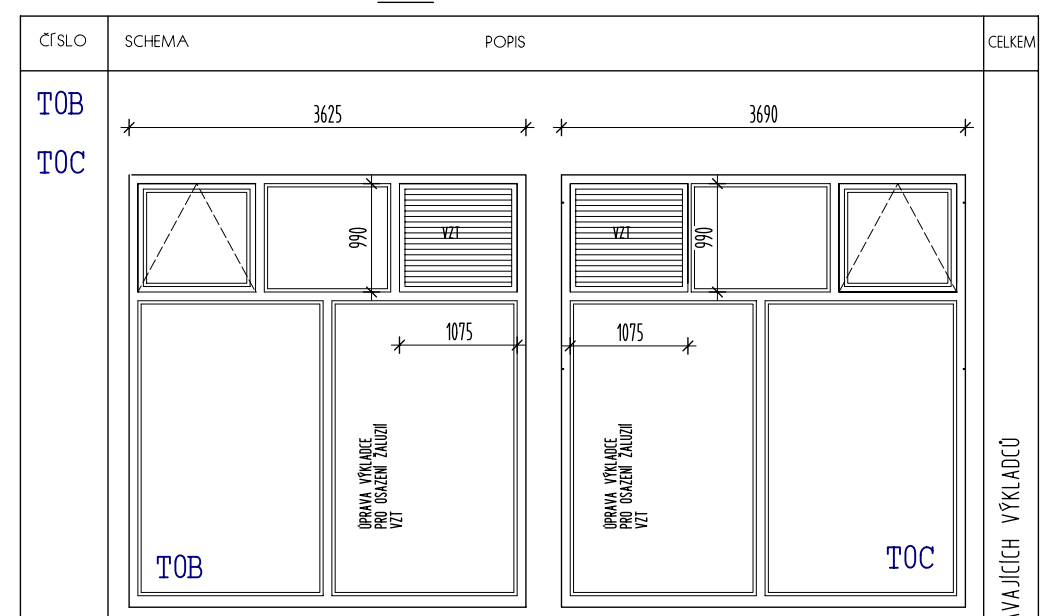 3625 3690 990 VZT 1075 ÚPRAVA VÝKLADCE PRO OSAZENÍ ŽALUZIÍ VZT T0B VZT 990 1075 ÚPRAVA VÝKLADCE PRO OSAZENÍ ŽALUZIÍ VZT T0C STÁVAJÍCÍ VÝKLADEC Z HLINÍKOVÝCH RÁMŮ. ÚPRAVA PRO NOVÉ ŽALUZIE VZT 1. NP - UL. PODĚBRADOVA - STÁVAJÍCÍ VÝKLADEC Z HLINÍKOVÝCH RÁMŮ. ÚPRAVA PRO NOVÉ ŽALUZIE VZT 1. NP - UL. PODĚBRADOVA -		2 KS ÚPRAVA STÁVAJÍCÍCH VÝKLADCŮ
T2	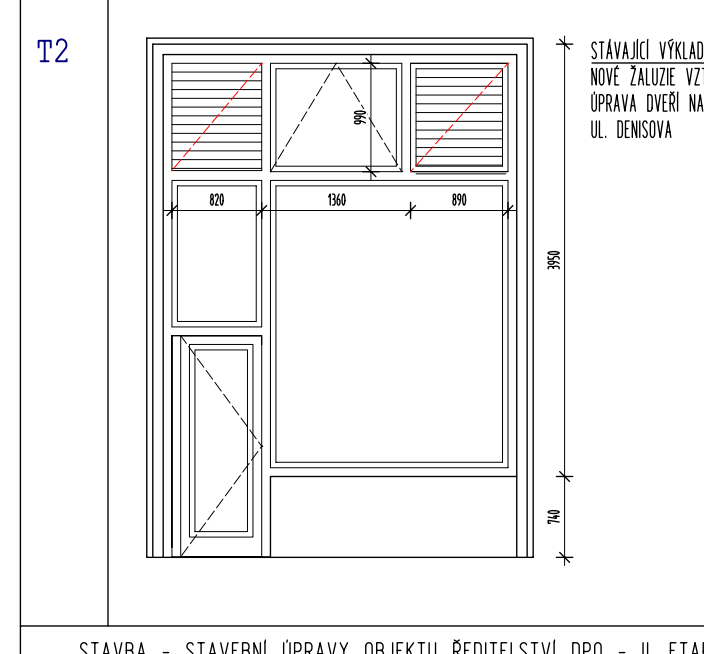	STÁVAJÍCÍ VÝKLADEC Z DŘEVĚNÝCH RÁMŮ. ÚPRAVA PRO NOVÉ ŽALUZIE VZT V 6 -TI PŘÍPADECH. ÚPRAVA DVEŘÍ NA SVĚTLOU ŠÍŘKU 900 MM UL. DENISOVA	1 KS ÚPRAVA STÁVAJÍCÍCH VÝKLADCŮ

STAVBA - STAVEBNÍ ÚPRAVY OBJEKTU ŘEDITELSTVÍ DPO - II. ETAPA 13

VÝPIS TRUHLÁŘSKÝCH VÝROBKŮ - VNĚJŠÍ VÝPLNĚ OTVORŮ - STŘECHA

ČÍSLO	SCHEMA	POPIS	CELKEM
TS1		SVĚTLOVOD 45/45 NA ŠIKNOU , HLADKOU STŘECHU VČ. SYSTÉMOVÝCH LEMŮ. ZATEPLENÝ A S DOPLŇKY PROTI KONDENZÁTU	SŘECHA - 6 KS
TS2	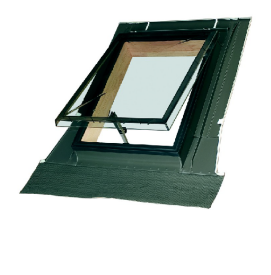	STŘEŠNÍ OKNO - STANDART PLUS -S LEMOVÁNÍM, BEZÚDRŽBOVÉ S HORNÍM OVLÁDANÍM PRO HLADKOU STŘEŠNÍ KRYTINU. INTEGROVANÁ VENTILACE S FILTREM PROTI PRACHU A HMYZU. JEDNODUCHÉ SKLO VELIKOST 600/600 MM SYTÉMOVÉ LEMY	SŘECHA - 7 KS
TS3		STŘEŠNÍ OKNO - STANDART PLUS -S LEMOVÁNÍM, BEZÚDRŽBOVÉ S SPODNÍM OVLÁDANÍM PRO HLADKOU STŘEŠNÍ KRYTINU. S SPECIÁLNÍM TĚSNĚNÍM. SPODNÍ OVLÁDACÍ KLIKA. INTEGROVANÁ VENTILACE S FILTREM PROTI PRACHU A HMYZU. ENERGETICKY ÚSPORNÉ TROJSKLO Uw 1,1 KOMPLETIZOVANÉ INTERIÉROVOU ROLETOU - SYSTÉMOVOU S VEDENÍM V DRÁŽKÁCH SYSTÉMOVÉ ŘEŠENÍ VELIKOST 750/1200 LEMY TAKÉ PRO ŘADY OKEN !!!	SŘECHA - 4 KS

STAVBA - STAVEBNÍ ÚPRAVY OBJEKTU ŘEDITELSTVÍ DPO - II. ETAPA 14

VÝPIS TRUHLÁŘSKÝCH VÝROBKŮ - VNITŘNÍ VÝPLNĚ OTVORŮ - PROTIPOŽÁRNÍ

ČÍSLO	SCHEMA	POPIS	CELKEM
TP1	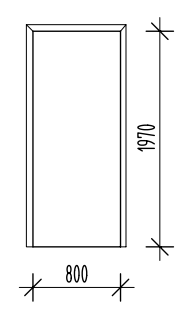	PROTIPOŽÁRNÍ DVEŘE PLNÉ, KAZETOVÉ - 800/1970 Z DŘEVĚNÝCH RÁMŮ DB, KOLMPLETIZOVANÉ FAB ZÁMKEM A KOVÁNÍM KŘÍDLEM 900/1970, HLADKÉ. OSAZENÉ DO OCELOVÝVH LISOVANÝCH ZÁRUBNÍ SE SAMOZAVÍRAČEM NATŘENÉ SILNOVRSTVÝM KRYCÍM NÁTĚREM OBLOŽKOVÉ ZÁRUBNĚ - PROFILOVANÉ OSAZENÉ DO NOVÉHO ZDIVA S SYSTÉMOVÝM PŘEKLADEM POŽÁRNÍ ODOLNOST 60 MIN 1.PP - 1 KS - 0L, 1P - OCELOVÁ LISOVANÁ ZÁRUBEŇ 1.NP - 0 KS - 0L, 0P 2.NP - 0 KS - 0L, 0P 3.NP - 0 KS - 0L, 0P 4.NP - 0 KS - 0L, 0P 5.NP - 0 KS - 0L, 0P 6.NP - 0 KS - 0L, 0P	6 KS - 3L, 3P
TP2	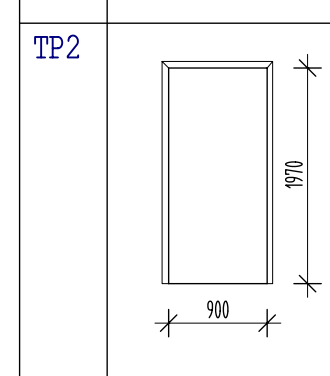 1.PP - 1 KS - 1P	PROTIPOŽÁRNÍ DVEŘE PLNÉ, KAZETOVÉ - 900/1970 Z DŘEVĚNÝCH RÁMŮ DB, KOLMPLETIZOVANÉ FAB ZÁMKEM A KOVÁNÍM KŘÍDLEM 900/1970, HLADKÉ. OSAZENÉ DO OCELOVÝVH LISOVANÝCH ZÁRUBNÍ SE SAMOZAVÍRAČEM NATŘENÉ SILNOVRSTVÝM KRYCÍM NÁTĚREM OBLOŽKOVÉ ZÁRUBNĚ - PROFILOVANÉ OSAZENÉ DO NOVÉHO ZDIVA S SYSTÉMOVÝM PŘEKLADEM POŽÁRNÍ ODOLNOST 60 MIN 1.PP - 1 KS - 0L, 1P - OCELOVÁ LISOVANÁ ZÁRUBEŇ 1.NP - 0 KS - 0L, 0P 2.NP - 0 KS - 0L, 0P 3.NP - 0 KS - 0L, 0P 4.NP - 0 KS - 0L, 0P 5.NP - 0 KS - 0L, 0P 6.NP - 0 KS - 0L, 0P	4 KS - 4L
TP3	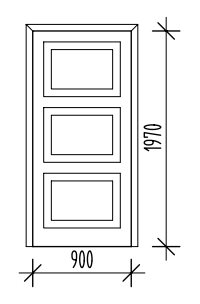 1.NP - 3 KS - 2L, 1P	PROTIPOŽÁRNÍ DVEŘE PLNÉ, KAZETOVÉ - 900/1970 Z DŘEVĚNÝCH RÁMŮ DB, KOLMPLETIZOVANÉ FAB ZÁMKEM A KOVÁNÍM KŘÍDLEM 900/1970, KAZETOVÉ. OSAZENÉ DO DŘEVĚNÝCH PROFILOVANÝCH ZÁRUBNÍ NATŘENÉ SILNOVRSTVÝM KRYCÍM NÁTĚREM OBLOŽKOVÉ ZÁRUBNĚ - PROFILOVANÉ OSAZENÉ DO NOVÉHO ZDIVA S SYSTÉMOVÝM PŘEKLADEM POŽÁRNÍ ODOLNOST 45 MIN 1.PP - 0 KS - 0L, 0P 1.NP - 3 KS - 2L, 1P - DŘEVĚNÁ ,PROF.OBLOŽKOVÁ ZÁRUBEŇ 2.NP - 2 KS - 1L, 1P - DŘEVĚNÁ ,PROF.OBLOŽKOVÁ ZÁRUBEŇ 3.NP - 1 KS - 0L, 1P - DŘEVĚNÁ ,PROF.OBLOŽKOVÁ ZÁRUBEŇ 4.NP - 0 KS - 0L, 0P- DŘEVĚNÁ ,PROF.OBLOŽKOVÁ ZÁRUBEŇ 5.NP - 0 KS - 0L, 0P 6.NP - 0 KS - 0L, 0P	2 KS

STAVBA - STAVEBNÍ ÚPRAVY OBJEKTU ŘEDITELSTVÍ DPO - II. ETAPA 15

VÝPIS TRUHLÁŘSKÝCH VÝROBKŮ - VNITŘNÍ VÝPLNĚ OTVORŮ - PROTIPOŽÁRNÍ

ČÍSLO	SCHEMA	POPIS	CELKEM
TP4	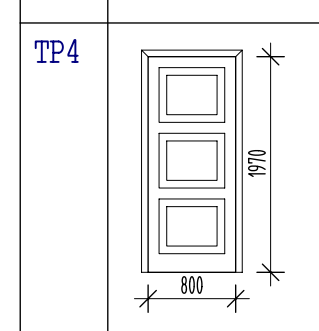	PROTIPOŽÁRNÍ DVEŘE PLNÉ, KAZETOVÉ - 800/1970 Z DŘEVĚNÝCH RÁMŮ DB, KOLMPLETIZOVANÉ FAB ZÁMKEM A KOVÁNÍM KŘÍDLEM 900/1970, HLADKÉ. OSAZENÉ DO OCELOVÝVH LISOVANÝCH ZÁRUBNÍ SE SAMOZAVÍRAČEM NATŘENÉ SILNOVRSTVÝM KRYCÍM NÁTĚREM OBLOŽKOVÉ ZÁRUBNĚ - PROFILOVANÉ OSAZENÉ DO NOVÉHO ZDIVA S SYSTÉMOVÝM PŘEKLADEM POŽÁRNÍ ODOLNOST 30 MIN 1.PP - 0 KS - 0L, 0P 1.NP - 6 KS - 2L, 4P - DŘEVĚNÁ ,PROF.OBLOŽKOVÁ ZÁRUBEŇ 2.NP - 5 KS - 3L, 2P - DŘEVĚNÁ ,PROF.OBLOŽKOVÁ ZÁRUBEŇ 3.NP - 1 KS - 0L, 1P - DŘEVĚNÁ ,PROF.OBLOŽKOVÁ ZÁRUBEŇ 4.NP - 1 KS - 0L, 1P - DŘEVĚNÁ ,PROF.OBLOŽKOVÁ ZÁRUBEŇ 5.NP - 1 KS - 0L, 1P - DŘEVĚNÁ ,PROF.OBLOŽKOVÁ ZÁRUBEŇ 6.NP - 0 KS - 0L, 0P	6 KS - 3L, 3P
TP5	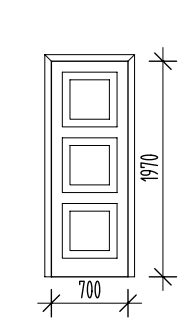	PROTIPOŽÁRNÍ DVEŘE PLNÉ, KAZETOVÉ - 700/1970 Z DŘEVĚNÝCH RÁMŮ DB, KOLMPLETIZOVANÉ FAB ZÁMKEM A KOVÁNÍM KŘÍDLEM 900/1970, HLADKÉ. OSAZENÉ DO OCELOVÝVH LISOVANÝCH ZÁRUBNÍ SE SAMOZAVÍRAČEM NATŘENÉ SILNOVRSTVÝM KRYCÍM NÁTĚREM OBLOŽKOVÉ ZÁRUBNĚ - PROFILOVANÉ OSAZENÉ DO NOVÉHO ZDIVA S SYSTÉMOVÝM PŘEKLADEM POŽÁRNÍ ODOLNOST 30 MIN 1.PP - 0 KS - 0L, 0P 1.NP - 2 KS - 1L, 1P - DŘEVĚNÁ ,PROF.OBLOŽKOVÁ ZÁRUBEŇ 2.NP - 2 KS - 1L, 1P - DŘEVĚNÁ ,PROF.OBLOŽKOVÁ ZÁRUBEŇ 3.NP - 2 KS - 2L, 0P - DŘEVĚNÁ ,PROF.OBLOŽKOVÁ ZÁRUBEŇ 4.NP - 2 KS - 0L, 2P - DŘEVĚNÁ ,PROF.OBLOŽKOVÁ ZÁRUBEŇ 5.NP - 2 KS - 1L, 1P - DŘEVĚNÁ ,PROF.OBLOŽKOVÁ ZÁRUBEŇ 6.NP - 0 KS - 0L, 0P	4 KS - 4L
TP6	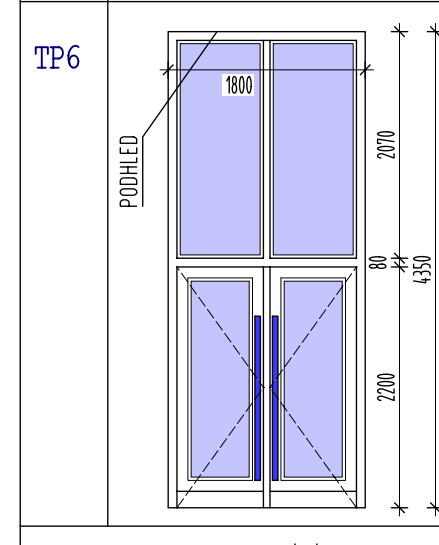	PROTIPOŽÁRNÍ DVEŘE PLNĚ PROSKLENÉ DVEŘE DVOUKŘÍDLÉ Z HLINÍKOVÝCH RÁMŮ, S NADSVĚTLÍKEM ZASKLENY BEZPEČNOSTNÍM, PROTIPOŽÁR. SKLEM SVĚTLÝ OTVOR DVEŘNÍHO KŘÍDLA 900/2000 S NEREZ MADLY VÝŠKY 1500 MM KOLMPLETIZOVANÉ FAB ZÁMKEM A KOVÁNÍM SE SAMOZAVÍRAČEM NATŘENÉ SILNOVRSTVÝM KRYCÍM NÁTĚREM OSAZENÉ DO NOVÉHO ZDIVA S SYSTÉMOVÝM PŘEKLADEM POŽÁRNÍ ODOLNOST 30 MIN 1.NP - 1 KS - DVEŘE BUDOU S POLEPEM (FÓLII) - SOUČÁSTÍ INTERIÉRU A POLEPEM PRO SLABOZRAKÉ - SOUČÁSTÍ DODÁVKY DÍLENSKÁ DOKUMENTACE VÝROBKU BUDE SCHVÁLENA GPS A STAVEBNÍKEM A ZODPOVĚDNÝM PRACOVNÍKEM NPÚ OVA BAREVNÉ PROVEDENÍ UPŘESNĚNO V RÁMCI STAVBY	1.NP - 1 KS

STAVBA - STAVEBNÍ ÚPRAVY OBJEKTU ŘEDITELSTVÍ DPO - II. ETAPA 16

VÝPIS TRUHLÁŘSKÝCH VÝROBKŮ - VNITŘNÍ VÝPLNĚ OTVORŮ - PROTIPOŽÁRNÍ

ČÍSLO	SCHEMA	POPIS	CELKEM
TP7	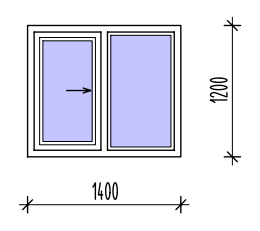	PROTIPOŽÁRNÍ OKNO VNITŘNÍ , DVOUKŘÍDLÉ S JEDNÍM PŘÍDLEM POSUVNÝM , DRUHÝM PEVNÝM Z HLINÍKOVÝCH RÁMŮ S BAREVNOU ÚPRAVOU VELIKOST 1200/1400 MM KOLMPLETIZOVANÉ ZÁMKEM A KOVÁNÍM OSAZENÉ DO NOVÉHO ZDIVA S SYSTÉMOVÝM PŘEKLADEM POŽÁRNÍ ODOLNOST 30 MIN BAREVNÉ PROVEDENÍ UPŘESNĚNO V PRŮBĚHU STAVBY 1.NP - 1 KS	1.NP - 1 KS
TP8	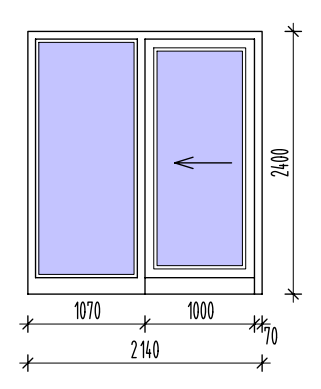	PROTIPOŽÁRNÍ DVEŘE PLNĚ PROSKLENÉ DVEŘE DVOUDÍLNÉ JEDNOKŘÍDLÉ Z HLINÍKOVÝCH RÁMŮ, ZASKLENY BEZPEČNOSTNÍM, PROTIPOŽÁR. SKLEM SVĚTLÝ OTVOR DVEŘNÍHO KŘÍDLA 900/2300 AUTOMATICKÉ S ČIDLEM A NAPOJENY NA EPS, KOLMPLETIZOVANÉ NATŘENÉ SILNOVRSTVÝM KRYCÍM NÁTĚREM OSAZENÉ DO STÁVAJÍCÍHO ZDIVA S STÁVAJÍCÍM PŘEKLADEM POŽÁRNÍ ODOLNOST 30 MIN - VIZ. PBŘ 2.NP - 2 KS 3.NP - 2 KS 4.NP - 2 KS 5.NP - 2 KS 6.NP - 0 KS - 0L, 0P DVEŘE BUDOU S POLEPEM (FÓLII) - SOUČÁSTÍ INTERIÉRU A POLEPEM PRO SLABOZRAKÉ - SOUČÁSTÍ DODÁVKY	4 KS - 4L
TP9	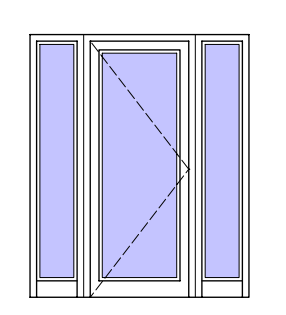	PROTIPOŽÁRNÍ DVEŘE PLNĚ PROSKLENÉ DVEŘE DVOUDÍLNÉ JEDNOKŘÍDLÉ Z HLINÍKOVÝCH RÁMŮ, ZASKLENY BEZPEČNOSTNÍM, PROTIPOŽÁR. SKLEM SVĚTLÝ OTVOR DVEŘNÍHO KŘÍDLA 900/2300 AUTOMATICKÉ S ČIDLEM A NAPOJENY NA EPS, KOLMPLETIZOVANÉ NATŘENÉ SILNOVRSTVÝM KRYCÍM NÁTĚREM OSAZENÉ DO STÁVAJÍCÍHO ZDIVA S STÁVAJÍCÍM PŘEKLADEM POŽÁRNÍ ODOLNOST 30 MIN - VIZ. PBŘ 3.NP - 1 KS 4.NP - 1 KS 5.NP - 1 KS - 0L, 0P 6.NP - 0 KS - 0L, 0P	1 KS

STAVBA - STAVEBNÍ ÚPRAVY OBJEKTU ŘEDITELSTVÍ DPO - II. ETAPA 17

VÝPIS TRUHLÁŘSKÝCH VÝROBKŮ - VNITŘNÍ VÝPLNĚ OTVORŮ - PROTIPOŽÁRNÍ

ČÍSLO	SCHEMA	POPIS	CELKEM
TP10	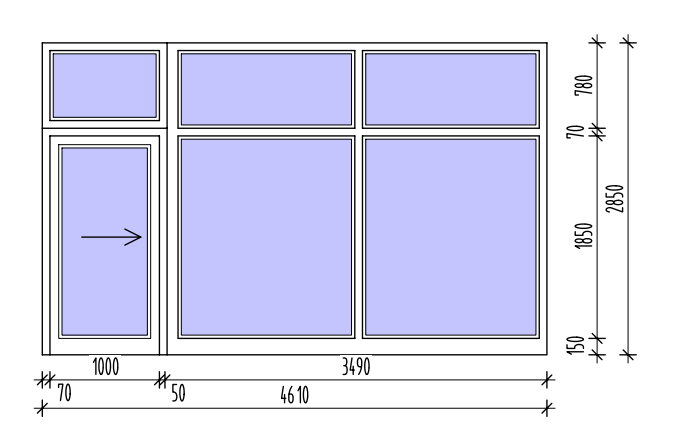 780 70 2850 1850 150 1000 3490 70 50 4610 PROTIPOŽÁRNÍ STĚNA CELOPROSKLENÁ S DVEŘNÍM OTVOREM 1000/2000 Z HLINÍKOVÝCH RÁMŮ. DVEŘE JEDNOKŘÍDLÉ , POSUVNÉ, KOMPLETIZOVANÉ ZASKLENY BEZPEČNOSTNÍM, PROTIPOŽÁR. SKLEM SVĚTLÝ OTVOR DVEŘNÍHO KŘÍDLA 100/2000 AUTOMATICKÉ S ČIDLEM A NAPOJENY NA EPS, KOLMPLETIZOVANÉ NATŘENÉ SILNOVRSTVÝM KRYCÍM NÁTĚREM OSAZENÉ DO STÁVAJÍCÍHO ZDIVA S STÁVAJÍCÍM PŘEKLADEM POŽÁRNÍ ODOLNOST 30 MIN - VIZ. PBŘ DVEŘE BUDOU S POLEPEM (FÓLII) - SOUČÁSTÍ INTERIÉRU A POLEPEM PRO SLABOZRAKÉ - SOUČÁSTÍ DODÁVKY		6.NP - 2 KS
TP11	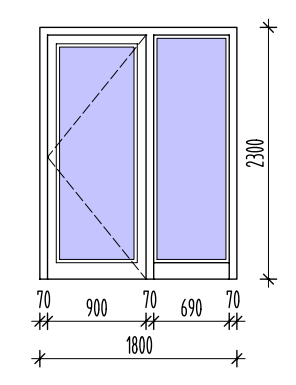	PROTIPOŽÁRNÍ DVEŘE PLNĚ PROSKLENÉ DVEŘE JEDNOKŘÍDLÉ ,OTVÍRAVÉ Z HLINÍKOVÝCH RÁMŮ, ZASKLENY BEZPEČNOSTNÍM, PROTIPOŽÁR. SKLEM SVĚTLÝ OTVOR DVEŘNÍHO KŘÍDLA 900/2300 AUTOMATICKÉ S ČIDLEM A NAPOJENY NA EPS, KOLMPLETIZOVANÉ NATŘENÉ SILNOVRSTVÝM KRYCÍM NÁTĚREM OSAZENÉ DO STÁVAJÍCÍHO ZDIVA S STÁVAJÍCÍM PŘEKLADEM POŽÁRNÍ ODOLNOST 30 MIN - VIZ. PBŘ DVEŘE BUDOU S POLEPEM (FÓLII) - SOUČÁSTÍ INTERIÉRU A POLEPEM PRO SLABOZRAKÉ - SOUČÁSTÍ DODÁVKY	6.NP - 1 KS
TP12	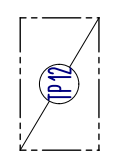	PROTIPOŽÁRNÍ SKLÁDACÍ SCHODY 1300 1300/700 MM - HLINÍKOVÉ POŽÁRNÍ ODOLNOST 30 MIN - VIZ. PBŘ	6.NP - 2 KS

STAVBA - STAVEBNÍ ÚPRAVY OBJEKTU ŘEDITELSTVÍ DPO - II. ETAPA 18

VÝPIS TRUHLÁŘSKÝCH VÝROBKŮ - VENKOVNÍ VÝPLNĚ OTVORŮ - PROTIPOŽÁRNÍ

ČÍSLO	SCHEMA	POPIS	CELKEM
TEP1	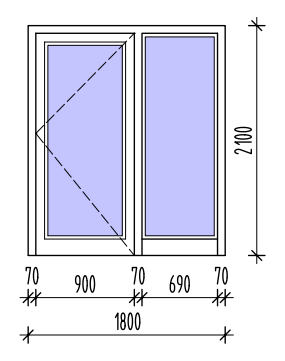	PROTIPOŽÁRNÍ, VENKOVNÍ, DVEŘE PLNĚ PROSKLENÉ DVEŘE JEDNOKŘÍDLÉ ,OTVÍRAVÉ Z HLINÍKOVÝCH RÁMŮ, ZASKLENY BEZPEČNOSTNÍM, PROTIPOŽÁR. SKLEM SVĚTLÝ OTVOR DVEŘNÍHO , K1,1 KŘÍDLA 900/2100 KOLMPLETIZOVANÉ NATŘENÉ SILNOVRSTVÝM KRYCÍM NÁTĚREM OSAZENÉ DO STÁVAJÍCÍHO ZDIVA S STÁVAJÍCÍM PŘEKLADEM POŽÁRNÍ ODOLNOST 30 MIN - VIZ. PBŘ DVEŘE BUDOU S POLEPEM (FÓLII) - SOUČÁSTÍ INTERIÉRU A POLEPEM PRO SLABOZRAKÉ - SOUČÁSTÍ DODÁVKY	CELKEM 1 KS - 6.NP
TEP2	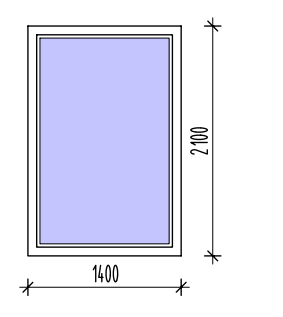	PROTIPOŽÁRNÍ, VENKOVNÍ, OKNO PLNĚ PROSKLENÉ PEVNÉ, JEDNODÍLNÉ Z HLINÍKOVÝCH RÁMŮ, ZASKLENY BEZPEČNOSTNÍM, PROTIPOŽÁR. SKLEM , K1,1 VELIKOST 1400/2100 MM NATŘENÉ SILNOVRSTVÝM KRYCÍM NÁTĚREM OSAZENÉ DO STÁVAJÍCÍHO ZDIVA S STÁVAJÍCÍM PŘEKLADEM POŽÁRNÍ ODOLNOST 30 MIN - VIZ. PBŘ	CELKEM 1 KS - 6.NP
TEP3	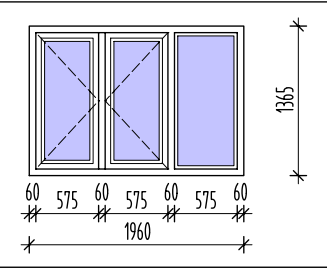	OKNO S PROTIPOŽÁRNÍ ODOLNOSTÍ 30 MIN,TŘÍDÍLNÉ, DVOUKŘÍDLÁ S OTVÍRACÍMI RÁMY VENKOVNÍ, Z HLINÍKOVÝCH RÁMŮ BÍLÝCH - DTO CO STÁV. OKNA FASÁDY ZASKLENY BEZPEČNOSTNÍM, PROTIPOŽÁR. SKLEM , K1,1. KOMPLETIZOVANÉ VELIKOST 1960/1365 RÁM BÍLÝ OSAZENÉ DO STÁVAJÍCÍHO ZDIVA S STÁVAJÍCÍM PŘEKLADEM POŽÁRNÍ ODOLNOST 30 MIN - VIZ. PBŘ	CELKEM 1 KS - 6.NP
TEP4	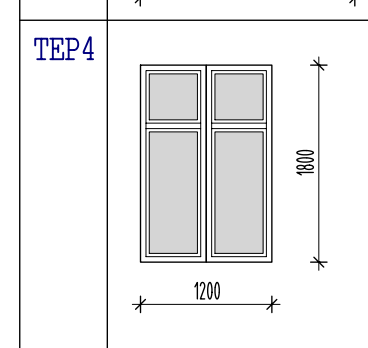	OKNO S PROTIPOŽÁRNÍ ODOLNOSTÍ 30 MIN,ČTYŘDÍLNÉ, DOUKŘÍDLÁ S OTVÍRACÍMI RÁMY VENKOVNÍ, Z HLINÍKOVÝCH RÁMŮ - ZASKLENY BEZPEČNOSTNÍM, PROTIPOŽÁR. SKLEM , K1,1. KOMPLETIZOVANÉ VELIKOST 1200/1800 BÍLÉ RÁMY OSAZENÉ DO STÁVAJÍCÍHO ZDIVA S STÁVAJÍCÍM PŘEKLADEM POŽÁRNÍ ODOLNOST 30 MIN - VIZ. PBŘ	CELKEM 3 KS - DVORNÍ FASÁDA 28 ŘÍJNA

STAVBA - STAVEBNÍ ÚPRAVY OBJEKTU ŘEDITELSTVÍ DPO - II. ETAPA 19

VÝPIS TRUHLÁŘSKÝCH VÝROBKŮ - VNĚJŠÍ VÝPLNĚ OTVORŮ - PROTIPOŽÁRNÍ - FASÁDA-SCHEMA

ČÍSLO	SCHEMA	POPIS	CELKEM
	DVORNÍ POHLED Z ULICE 28.ŘÍJNA 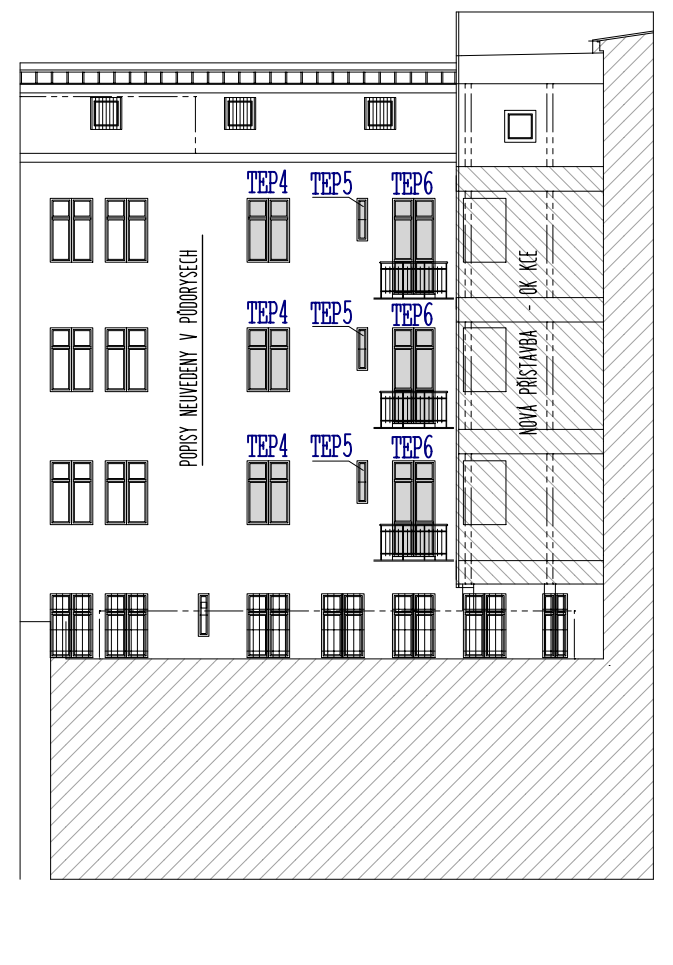 TEP4 TEP5 TEP6 TEP4 TEP5 TEP6 TEP4 TEP5 TEP6 POPISY NEUVEDENY V PŮDORYSECH OK KCE NOVÁ PŘÍSTAVBA		

STAVBA - STAVEBNÍ ÚPRAVY OBJEKTU ŘEDITELSTVÍ DPO - II. ETAPA 20

VÝPIS TRUHLÁŘSKÝCH VÝROBKŮ - VENKOVNÍ VÝPLNĚ OTVORŮ - PROTIPOŽÁRNÍ - FASÁDA

ČÍSLO	SCHEMA	POPIS	CELKEM
TEP5	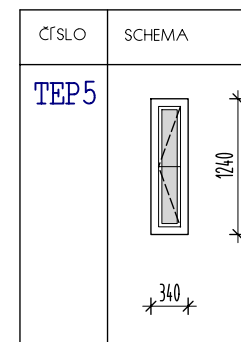	PROTIPOŽÁRNÍ,JEDNODÍLNÉ,JEDNOKŘÍDLE S OTVÍRAVÉ, RÁMY VENKOVNÍ, Z HLINÍKOVÉ - ZASKLENY BEZPEČNOSTNÍM, PROTIPOŽÁR. SKLEM , K1,1. KOMPLETIZOVANÉ VELIKOST 1200/1800 BÍLÉ RÁMY OSAZENÉ DO STÁVAJÍCÍHO ZDIVA S STÁVAJÍCÍM PŘEKLADEM POŽÁRNÍ ODOLNOST 30 MIN - VIZ. PBŘ DVEŘE BUDOU S POLEPEM (FÓLII) - SOUČÁSTÍ INTERIÉRU A POLEPEM PRO SLABOZRAKÉ - SOUČÁSTÍ DODÁVKY	CELKEM 3 KS - DVORNÍ FASÁDA 28 ŘÍJNA
TEP6	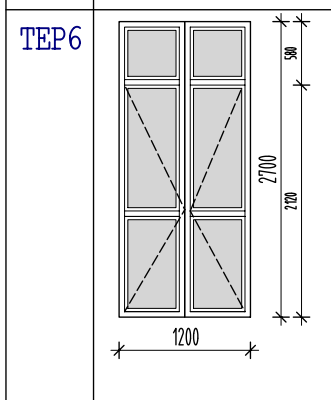	PROTIPOŽÁRNÍ, VENKOVNÍ, BALKONOVÉ DVEŘE DVOUKŘÍDLÉ S NADSVĚTLÍKEM Z HLINÍKOVÝCH RÁMŮ, ZASKLENY BEZPEČNOSTNÍM, PROTIPOŽÁR. SKLEM , K1,1 VELIKOST 1200/2120 (580) MM RÁMY BÍLÉ OSAZENÉ DO STÁVAJÍCÍHO ZDIVA S STÁVAJÍCÍM PŘEKLADEM POŽÁRNÍ ODOLNOST - VIZ. PBŘ	CELKEM 3 KS - DVORNÍ FASÁDA 28 ŘÍJNA
			6.NP - 2 KS

STAVBA - STAVEBNÍ ÚPRAVY OBJEKTU ŘEDITELSTVÍ DPO - II. ETAPA 21

VÝPIS KLEMPÍŘSKÝCH PRVKŮ

ČÍSLO	SCHEMA	POPIS	
K1	FASÁDA - DVORNÍ A ULIČNÍ NÁSTAVBA	PARAPETNÍ PLECHY RŠ 600 Z HLINÍKOVÉHO POPLAST. PLECHU - 06 PROVEDENO DLE ČSN 733610 A NÁSLEDUJÍCÍCH ZMĚN, NÁVRH A PROVÁDĚNÍ DLE ČSN 7336610 - BARVA DTO CO STÁVAJÍCÍ	32 BM
K2	FASÁDA DVORNÍ A ULIČNÍ - NÁSTAVBA	ODPADNÍ TROUBY KRUHOVÉ 125 A 150 MM VČ. ZDĚŘÍ,MANŽET,ODBOČEK,KOLEN,VÝPUSTÍ VODY A PŘECHODOVÝCH KUSŮ - HLINÍK.PLECH POPLASTIZ.06 - BARVA TOTOŽNÁ S STÁVAJÍCÍMI TROUBAMI - DLE ČSN 733610 A NÁSLEDUJÍCÍCH ZMĚN, NÁVRHA PROVÁDĚNÍ DLE ČSN 733610	35 BM
K3	FASÁDA - ULIČNÍ A DVORNÍ	OPLECHOVÁNÍ ŘÍMS RŠ 600 Z HLINÍKOVÉHO ,POPLAST. PLECHU - 06 PROVEDENO DLE ČSN 733610 A NÁSLEDUJÍCÍCH ZMĚN, NÁVRH A PROVÁDĚNÍ DLE ČSN 7336610	85 BM
K4	STŘECHA - STÁVAJÍCÍ ČÁST STŘECHY	OPLECHOVÁNÍ VNITŘNÍHO ODPADNÍHO ŽLABU RŠ 700 Z HLINÍKOVÉHO ,POPLAST. PLECHU - 06 PROVEDENO DLE ČSN 733610 A NÁSLEDUJÍCÍCH ZMĚN, NÁVRH A PROVÁDĚNÍ DLE ČSN 7336610	52 BM
K5	STŘECHA - STÁVAJÍCÍ KCE STŘECHY A NOVÁ NÁSTAVBA	PODOKAPNÍ ŽLAD KRUHOVÝ D 150 Z HLINÍKOVÉHO POPLAST.PLECHU 06 - VČ DOPLŇKŮ PRO KOMPLETIZACI A MONTÁŽ. PROVEDENO DLE ČSN 733610 A NÁSLEDUJÍCÍCH ZMĚN, NÁVRH A PROVÁDĚNÍ DLE ČSN 7336610 TVAR KRUHOVÝ A PŘÍMÝ	65 BM
OH1	STŘECHA - STÁVAJÍCÍ KCE STŘECHY A NOVÁ NÁSTAVBA	VEMTILAČNÍ VĚTRACÍ TURBÍNY - D200	10 KS
K6	STŘECHA - STÁVAJÍCÍ KCE STŘECHY A NOVÁ NÁSTAVBA	ÚŽLABÍ RŠ 600 STŘECHY DRÁŽKOVÉ KRYT. Z HLINÍKOVÉHO POPLAST.PLECHU 06 - SOUČÁSTÍ VYBRANÉHO VÝROBCE PROVEDENO DLE ČSN 733610 A NÁSLEDUJÍCÍCH ZMĚN, NÁVRH A PROVÁDĚNÍ DLE ČSN 7336610 DLE SYSTÉMU VÝROBCE - NEURČEN	36 BM
K7	STŘECHA - STÁVAJÍCÍ ČÁST STŘECHY	ZÁVĚTRNÁ LIŠTA S OKAPNIČKOU RŠ 200 UKONČENÍ KRYTINY Z HLINÍKOV. PLECHU, POPLASTIZ - 06 PROVEDENO DLE ČSN 733610 A NÁSLEDUJÍCÍCH ZMĚN, NÁVRH A PROVÁDĚNÍ DLE ČSN 7336610	26 BM
K8	STŘECHA - STÁVAJÍCÍ KCE STŘECHY A NOVÁ NÁSTAVBA	OPLECHOVÁNÍ ZDÍ RŠ 900 JAK SVISKÉ Z HLINÍK. PLECHU 06 POPLAST. PROVEDENO DLE ČSN 733610 A NÁSLEDUJÍCÍCH ZMĚN, NÁVRH A PROVÁDĚNÍ DLE ČSN 7336610	83 BM
K9	STŘECHA	OPLECHOVÁNÍ ZDÍ ATIKY RŠ 600 SVRCHNÍ ČÁST ATIKY Z HLINÍK. PLECHU 06 POPLAST. PROVEDENO DLE ČSN 733610 A NÁSLEDUJÍCÍCH ZMĚN, NÁVRH A PROVÁDĚNÍ DLE ČSN 7336610	10 BM

STAVBA - STAVEBNÍ ÚPRAVY OBJEKTU DOPRAVNÍHO PODNIKU OSTRAVA II.ETAPA 22

VÝPIS KLEMPÍŘSKÝCH PRVKŮ

ČÍSLO	SCHEMA	POPIS	
K10	STŘECHA - STÁVAJÍCÍ KCE STŘECHY A NOVÁ NÁSTAVBA	OPLECHOVÁNÍ KOMÍNOVÝCH TĚLES RŠ 500, STŘEŠNÍCH OKEN NEZATEPLENÝCH - VLEZ , OSTATNÍ SYSTÉMOVÉ Z HLINÍK. PLECHU 06 POPLAST. PROVEDENO DLE ČSN 733610 A NÁSLEDUJÍCÍCH ZMĚN, NÁVRH A PROVÁDĚNÍ DLE ČSN 7336610	29 BM
K11	STŘECHA - STÁVAJÍCÍ KCE STŘECHY A NOVÁ NÁSTAVBA	SNĚHOVÉ DVOUTRUBKOVÉ ZACHYTÁVAČE S POVRCHOVOU ÚPRAVOU A ODSTÍNEM DTO CO KRYTINA. UCHYCENÍ V SOULADU S SYSTÉMEM KRYTINY	95 BM
K12	STŘECHA - STÁVAJÍCÍ KCE STŘECHY A NOVÁ NÁSTAVBA 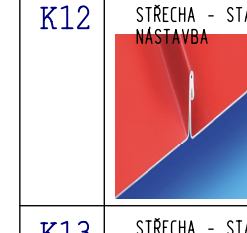	STŘEŠNÍ KRYTINA - HLINÍK, POPLAST. 06, SE STOJATOU DRÁŽKOU - FALCEM, BARVY TMAVĚ ŠEDÉ DLE ČSN 733610 A NÁSLEDUJÍCICH ZMĚN, NÁVRH A PROVÁDĚNÍ DLE ČSN 7336610	1008 M2
K13	STŘECHA - STÁVAJÍCÍ KCE STŘECHY A NOVÁ NÁSTAVBA	OKAPNIČKY - RŠ 350, SOUČÁSTÍ STŘEŠNÍ KRYTINY PROVEDENO DLE ČSN 733610 A NÁSLEDUJÍCÍCH ZMĚN, NÁVRH A PROVÁDĚNÍ DLE ČSN 7336610	105 BM
K14	STŘECHA - STÁVAJÍCÍ ČÁST STŘECHY	OPLECHOVÁNÍ VČ DETAILŮ NAPOJENÍ NA STÁVAJÍCÍ ŽLAB VČ OPLECHOVÁNÍ STĚN ZAPUŠTĚNÉHO ŽLABU PROVEDENO DLE ČSN 733610 A NÁSLEDUJÍCÍCH ZMĚN, NÁVRH A PROVÁDĚNÍ DLE ČSN 7336610	86 BM
OH1		K - VENTILAČNÍ , VĚTRAVÍ TURBÍNY - D 150 S STŘEŠNÍM OPLECHOVÁNÍM	CELKEM 8 KS

STAVBA - STAVEBNÍ ÚPRAVY OBJEKTU DOPRAVNÍHO PODNIKU OSTRAVA - II. ETAPA 23

ZÁMEČNICKÝCH VÝROBKŮ

ČÍSLO	SCHEMA	POPIS	
Z1	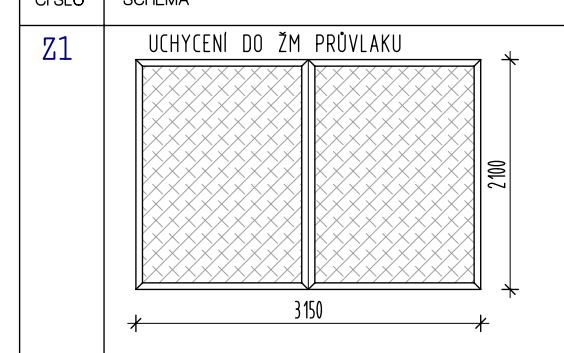	OCELOVÁ RÁMOVÁ KONSTRUKCE, VÝPLŇOVÁ . RÁM L 60/60/5 ŽÁROVĚ POZINKOVANÝ. VÝPLŇ DĚROVENÉ PLECHY DEKORATIVNÍ - ŽÁROVĚ POZINKOVANÉ . UCHYCENÍ DEKORATIVNÍCH PLECHŮ DÍLENSKÁ DOKUEMNTACE ZV ROZMĚR 3150/2100 MM PŘED VÝROBOU ZAMĚŘIT	3 KS - 1.PP
Z1	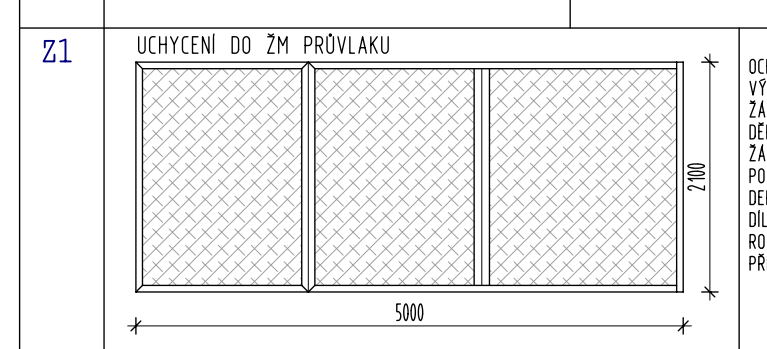	OCELOVÁ RÁMOVÁ KONSTRUKCE VÝPLŇOVÁ .RÁM L 60/60/5 ŽÁROVĚ POZINKOVANÝ. VÝPLŇ DĚROVENÉ PLECHY DEKORATIVNÍ ŽÁROVĚ POZINKOVANÉ . UCHYCENÍ DEKORATIVNÍCH PLECHŮ DÍLENSKÁ DOKUEMNTACE ZV ROZMĚR 5000/2100 PŘED VÝROBOU ZAMĚŘIT	1 KS - 1.PP
Z2	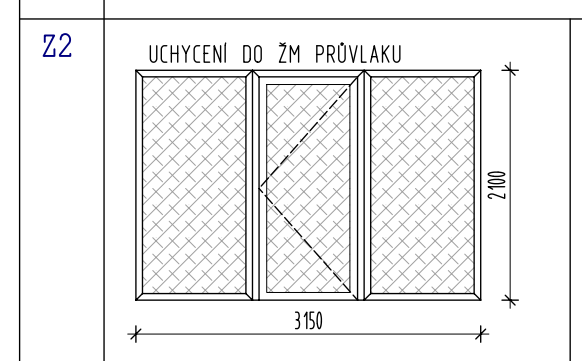	OCELOVÁ RÁMOVÁ KONSTRUKCE, VÝPLŇOVÁ S DVEŘNÍM OTVOREM SVĚTLÉHP ROZMĚRU 900/2100 KOMPLETOZOVANÝ BEZPEČNOSTNÍM FA ZÁMKEM. RÁM L 60/60/5 ŽÁROVĚ POZINKOVANÝ. VÝPLŇ DĚROVENÉ PLECHY DEKORATIVNÍ - ŽÁROVĚ POZINKOVANÉ . UCHYCENÍ DEKORATIVNÍCH PLECHŮ DÍLENSKÁ DOKUEMNTACE ZV ROZMĚR 3150/2100 MM PŘED VÝROBOU ZAMĚŘIT	2 KS - 1.PP
Z3	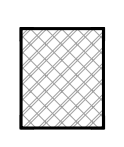	ZVÝŠENÍ ÚNOSNOSTI SVISLÝCH , NOSNÝCH PRVKŮ STÁVAJÍCÍCH SLOUPŮ A STĚN. PO OBVODU PŘILOŽIT OCELOVÝ L PROFIL 12/12 ,PO OBVODU PROVA ŘENÝCH OCELOVOU PÁSVINOU V TL. 6/100 MM A MIN.300 MM VĚTLÉ VZDÁLENOTI. VÝPI JE UVEDEN V METRECH BĚŽNÝCH NUTNÝCH ÚPRAV V CELÉM OBJEKTU VIZ TVEBNĚ KONTRUKČNÍ ŘEŠENÍ	75 BM - CELÁ STAVBA

STAVBA - STAVEBNÍ ÚPRAVY OBJEKTU DOPRAVNÍHO PODNIKU OSTRAVA II.ETAPA 24

ZÁMEČNICKÝCH VÝROBKŮ - SCHODIŠTĚ - ZÁBRADLÍ - SCHEMA

ČÍSLO	SCHEMA	POPIS	
Z5	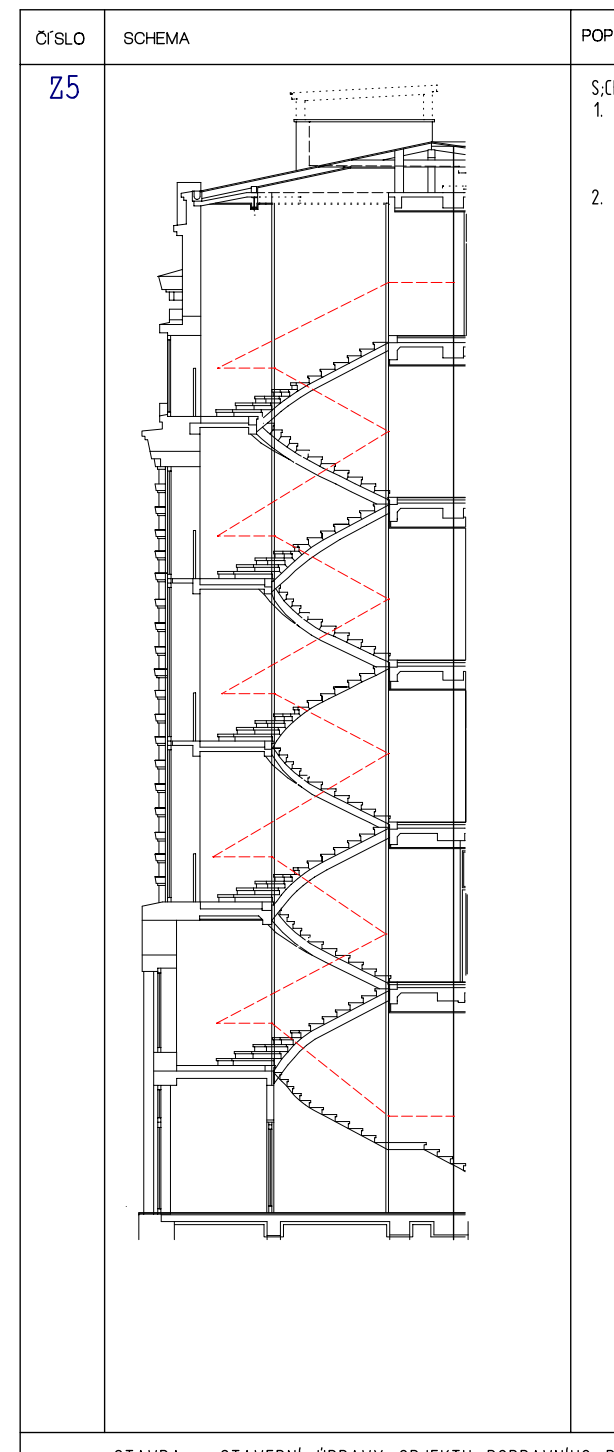	S;CHODIŠŤOVÉ ZÁBRADLÍ OBOUTRANNÉ 65 BM 1. MADLO NA OBVODOVÝCH STĚNÁCH . NOVÁ ZÁMEČNICKÁ VÝROBA DTO CO PŮVODNÍ - OCELOVÉ PROFILY A NOVÉ , PROFILOVANÉ MADLO Z DB - 65 BM 2. PŮVODNÍ ZÁBRADLÍ Z PLOCHÉ OCELI - DEMONTÁŽ OPRAVA NA ZPĚNÁ MONTÁŽ NOVÝM ÚCHYTEM PRO PROFILOVANÉ MADLO Z DB	98- BM - ZÁBRADLÍ OBOUTRANNÉ - DŘEVĚNÁ MADLA, PŮVODNÍ PLOCHA VÝPLNĚ . 45 M

STAVBA - STAVEBNÍ ÚPRAVY OBJEKTU DOPRAVNÍHO PODNIKU OSTRAVA II.ETAPA 25

ZÁMEČNICKÝCH VÝROBKŮ

ČÍSLO	SCHEMA	POPIS	
Z6	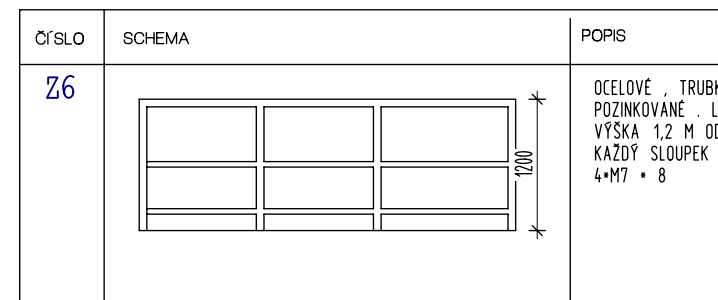	OCELOVÉ , TRUBKOVÉ ZÁBRADLÍ , ŽÁROVĚ POZINKOVANÉ . LOUPKY CO JEDEM METR VÝŠKA 1,2 M OD ÚROVNĚ STŘECHY KAŽDÝ SLOUPEK KOTVEN NA CHEMICKOU KOTVU 4*M7 * 8	18 BM - STŘECHA ÚROVEN 5.NP
Z7	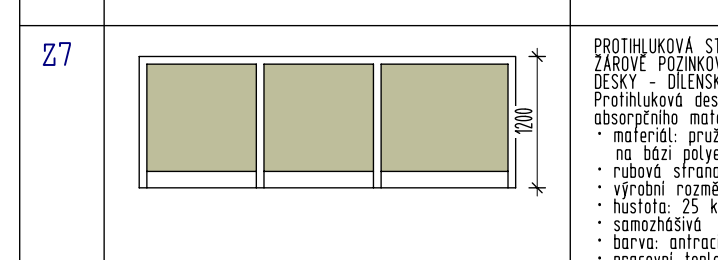	PROTIHLUKOVÁ STĚNA Z OCELOVÝCH PROFILŮ ŽÁROVĚ POZINKOVANÝCH - VÝPLŇ PROTIHLUKOVÉ DESKY - DÍLENSKÁ DOKUMENTACE Protihluková deska vyrobena z akusticko-absorpčního materiálu, technické parametry: • materiál: pružný zpěněný polyuretan na bázi polyesteru • rubová strana opatřena samolepící vrstvou • výrobní rozměr: 1000 x 2000 mm • hustota: 25 kg/m3 • samozhášivá • barva: antracitová • pracovní teplota: -70 °C/+110 °C Splňuje normy: • samozhášivost dle UL 94 HF1	8 BM - STŘECHA ÚROVEN 5.NP - VZT
Z8	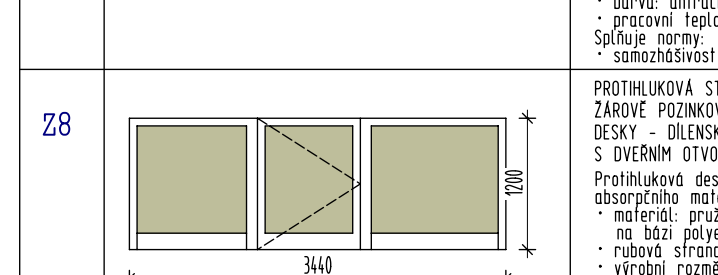	PROTIHLUKOVÁ STĚNA Z OCELOVÝCH PROFILŮ ŽÁROVĚ POZINKOVANÝCH - VÝPLŇ PROTIHLUKOVÉ DESKY - DÍLENSKÁ DOKUMENTACE S DVEŘNÍM OTVOREM ŠÍŘKY 900 MM Protihluková deska vyrobena z akusticko-absorpčního materiálu, technické parametry: • materiál: pružný zpěněný polyuretan na bázi polyesteru • rubová strana opatřena samolepící vrstvou • výrobní rozměr: 1000 x 2000 mm • hustota: 25 kg/m3 • samozhášivá • barva: antracitová • pracovní teplota: -70 °C/+110 °C Splňuje normy: • samozhášivost dle UL 94 HF1	8BM-STŘECHA ÚROVEN 5.NP - VZT
Z9	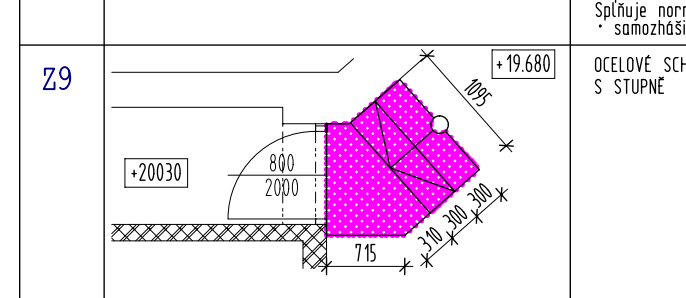 +19.680 1095 +20030 800 2000 715 310 300 300	OCELOVÉ SCHODIŠTĚ - ZV - PORORŠTY S STUPNĚ 3x 120/300	1 KS - 6.NP
Z		ODVODŇOVACÍ ŽLAB PLAST S POZINKOVANOU MŘÍŽÍ (1,5 VEL. 1000-130-55 MM	37 BM - 1.PP

STAVBA - STAVEBNÍ ÚPRAVY OBJEKTU DOPRAVNÍHO PODNIKU OSTRAVA II.ETAPA 26

- VNITŘNÍ VÝPLNĚ OTVORŮ
- VNITŘNÍ A VNĚJŠÍ PROTIPOŽÁRNÍ VÝPLNĚ OTVORŮ
- VNĚJŠÍ VÝPLNĚ OTVORŮ - FASÁDA A STŘECHA
- VÝPIS KLEMPÍŘSKÝCH PRVKŮ
- VÝPIS ZÁMĚČNICKÝCH VÝROBKŮ

POZNÁMKA : DLE UVEDENÍ VE VÝPISECH NĚKTERÉ PRVKY NEJSOU OZNAČENY V PŮDORYSECH PROTO SOUČÁSTÍ VÝPISŮ JSOU SCHEMATA POHLEDŮ .

D100 - STAVEBNÍ ČÁST

ZODP. PROJEKTANT ING.MARTIN JIŘÍK	VYPRACOVAL ING.MARTIN JIŘÍK	SPAN s.r.o. PROJEKČNÍ A INŽENÝRSKÁ KANCELÁŘ IČO 47153521, DIČ CZ47153521 KRATOCHVÍLOVA 3, 702 00 OSTRAVA
OBJEDNATEL	DOPRAVNÍ PODNIK OSTRAVA a.s., PODĚBRADOVA 494/2, 702 00, OSTRAVA , IČ 61974757	DOPRAVNÍ PODNIK OSTRAVA
MÍSTO STAVBY	OSTRAVA - MORAVSKÁ OSTRAVA, KRAJ MORAVSKOSLEZSKÝ	
STAVBA	STAVEBNÍ ÚPRAVY OBJEKTU DOPRAVNÍHO PODNIKU OSTRAVA - II. ETAPA	ZAKÁZKA 01102019PD DATUM 11/2019 MĚŘÍTKO 1 : 50
	DOKUMENTACE V ROZSAHU PRO PROVEDENÍ STAVBY - DPS	
	VÝPIS PRVKŮ	Č.VÝKRESU D128