



VYTÝČENÍ:

474792.33	1106053.28	B1
474800.13	1106063.16	PK1
474827.50	1106095.83	B2
474837.93	1106087.35	PK2
474911.84	1106198.06	B3
474921.20	1106190.46	PK3
475023.20	1106333.25	B4
475006.76	1106346.63	PK4
475068.99	1106408.85	B5
475053.45	1106416.97	PK5
475134.36	1106581.83	B6
475137.53	1106590.54	PK6

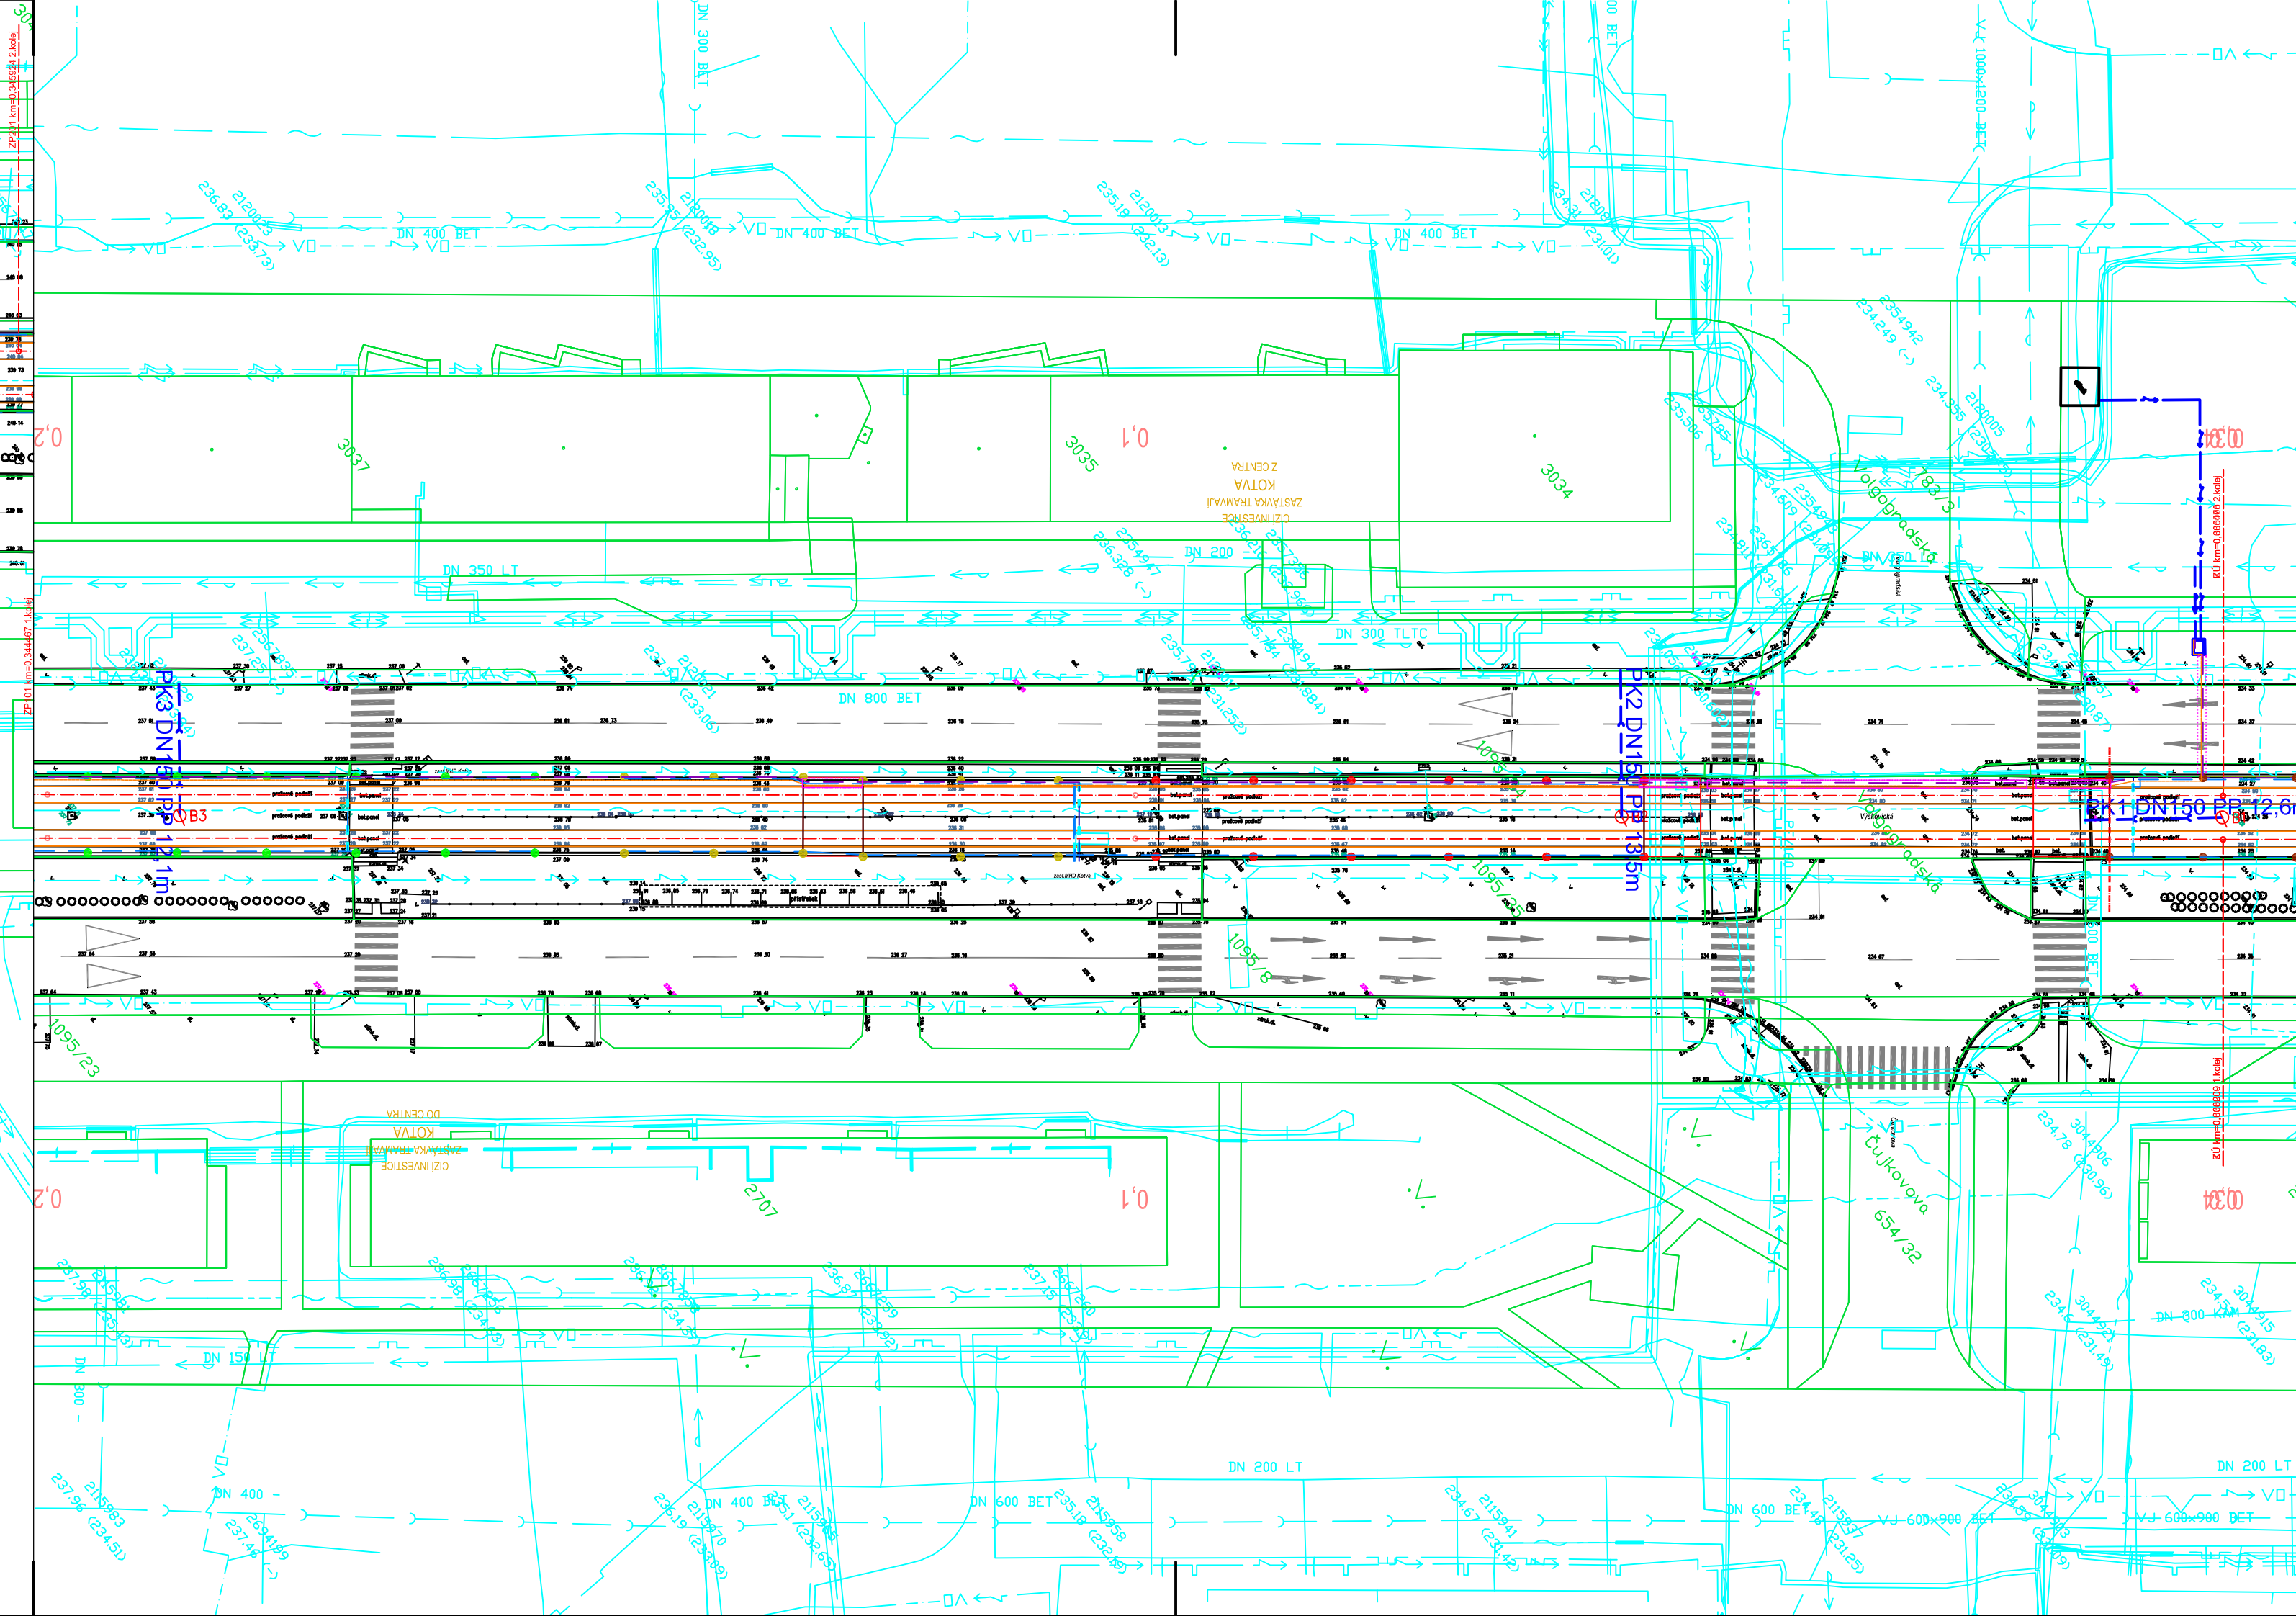

LEGENDA:

- kanalizace
- kanalizační jednotná soustava
- vodovod
- plyn nízkotlak
- plyn středotlak
- plyn vysokotlak
- teplovod, horkovod, parovod
- kabel nízkého napětí
- kabel vysokého napětí
- kabelovod
- sčítací kabel
- optický kabel

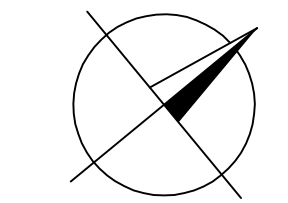

Změna:		Název změny:	Datum:	Provedl:	Podpis:
Investor:		Objednatel:	Inženýrská činnost:		
Dopravní podnik Ostrava a.s. Poděbradova 494/2 Moravská Ostrava, 702 00 Ostrava		Dopravní podnik Ostrava a.s. Poděbradova 494/2 Moravská Ostrava, 702 00 Ostrava	DOPRAVOPROJEKT Ostrava a.s. Masarykovo náměstí 50/ Moravská Ostrava, 702 00 Ostrava		
METROPROJEKT Praha a.s. nám. I. P. Pavlova 2/1786 120 00 Praha 2 generální ředitel: Ing. David Krása tel.: +420 296 154 105 www.metroprojekt.cz info@metroprojekt.cz				Souprava čísl:	
HIP:		Podpis:		Název a účel díla:	
Ing. Zbyněk Froněk				PD - PJD na ul. Výškovická 1. úsek (ul. Čujkovova - ul. Svornosti)	
Stupeň:		DSP			
Zpracovatelství úřad:				Název části díla:	
sk. 133 tel.: 595 132 077				Dokumentace objektů 300 Vodohospodářské objekty SO 302 Přípojky kanalizace	
Vedoucí úřadu:		Podpis:		D D.3 D.3.2	
Ing. Petr Juchelka					
Odpovědný projektant:		Podpis:		Název přílohy:	
Ing. Petr Juchelka				SITUACE	
Výpracovatel:		Podpis:		Změna:	
Ing. Petr Juchelka				-	
Skart. znak:		Datum:		Číslo příl.:	
V20/2040		05/2019		002	
Počet kódy:		Měřítko:		IČD:	
x A4		-		18 7530 001 04 03 02	