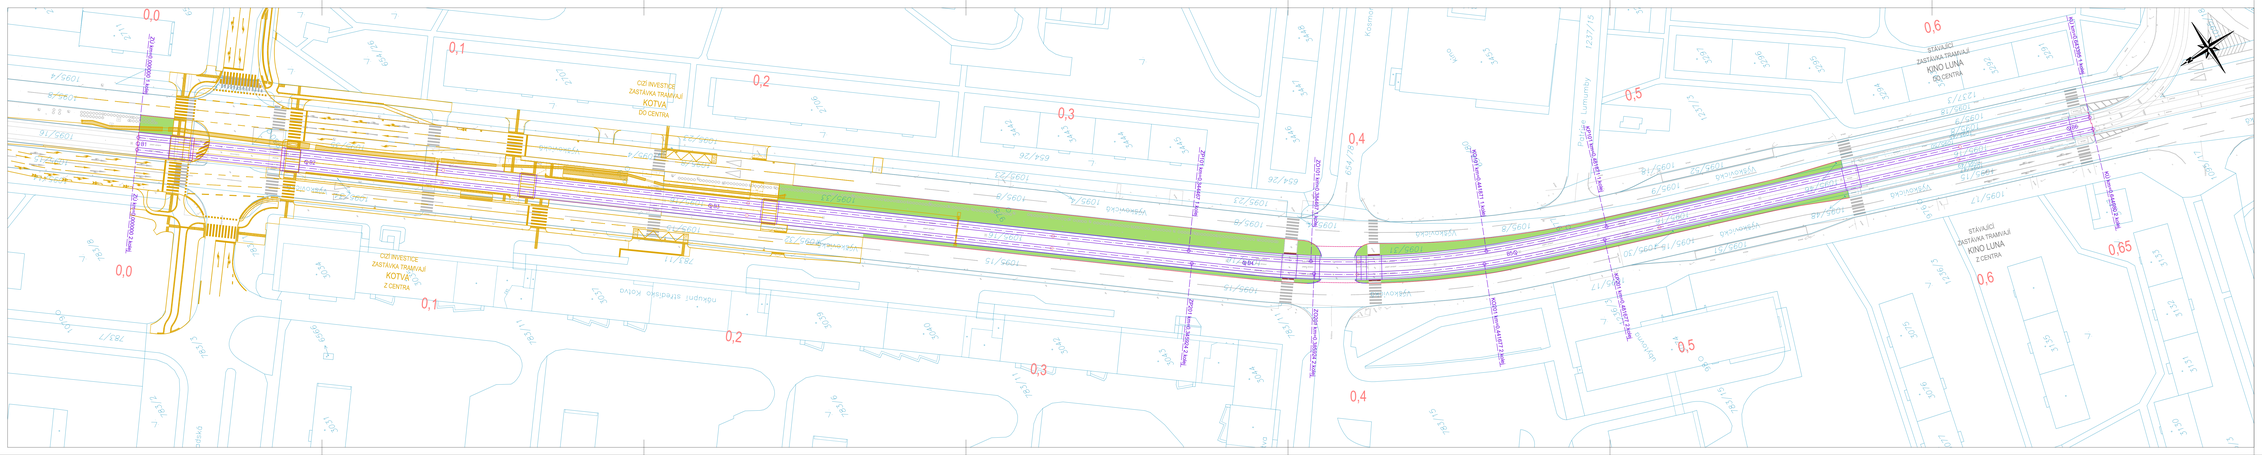
0,0
0,1
0,2
0,3
0,4
0,5
0,6
0,65
CZI INVESTICE
ZASTÁVKA TRAMVAJÍ
KOTVA
DO CENTRA
CZI INVESTICE
ZASTÁVKA TRAMVAJÍ
KOTVA
Z CENTRA
STÁVAJÍCÍ
ZASTÁVKA TRAMVAJÍ
KING LUNA
DO CENTRA
STÁVAJÍCÍ
ZASTÁVKA TRAMVAJÍ
KING LUNA
Z CENTRA
Výškovická
Čujkovova
Svornosti
Dr. Lumíra Jakubíka
Kosmonautů
Nákupní střediska Kotva
Vítkovická
Nádražní
Nádražní
Nádražní