



tramvajová trať na betonové desce s kolejnicí 49E1  
přejezd - oblouk s převýšením D=50mm, asfaltový povrch

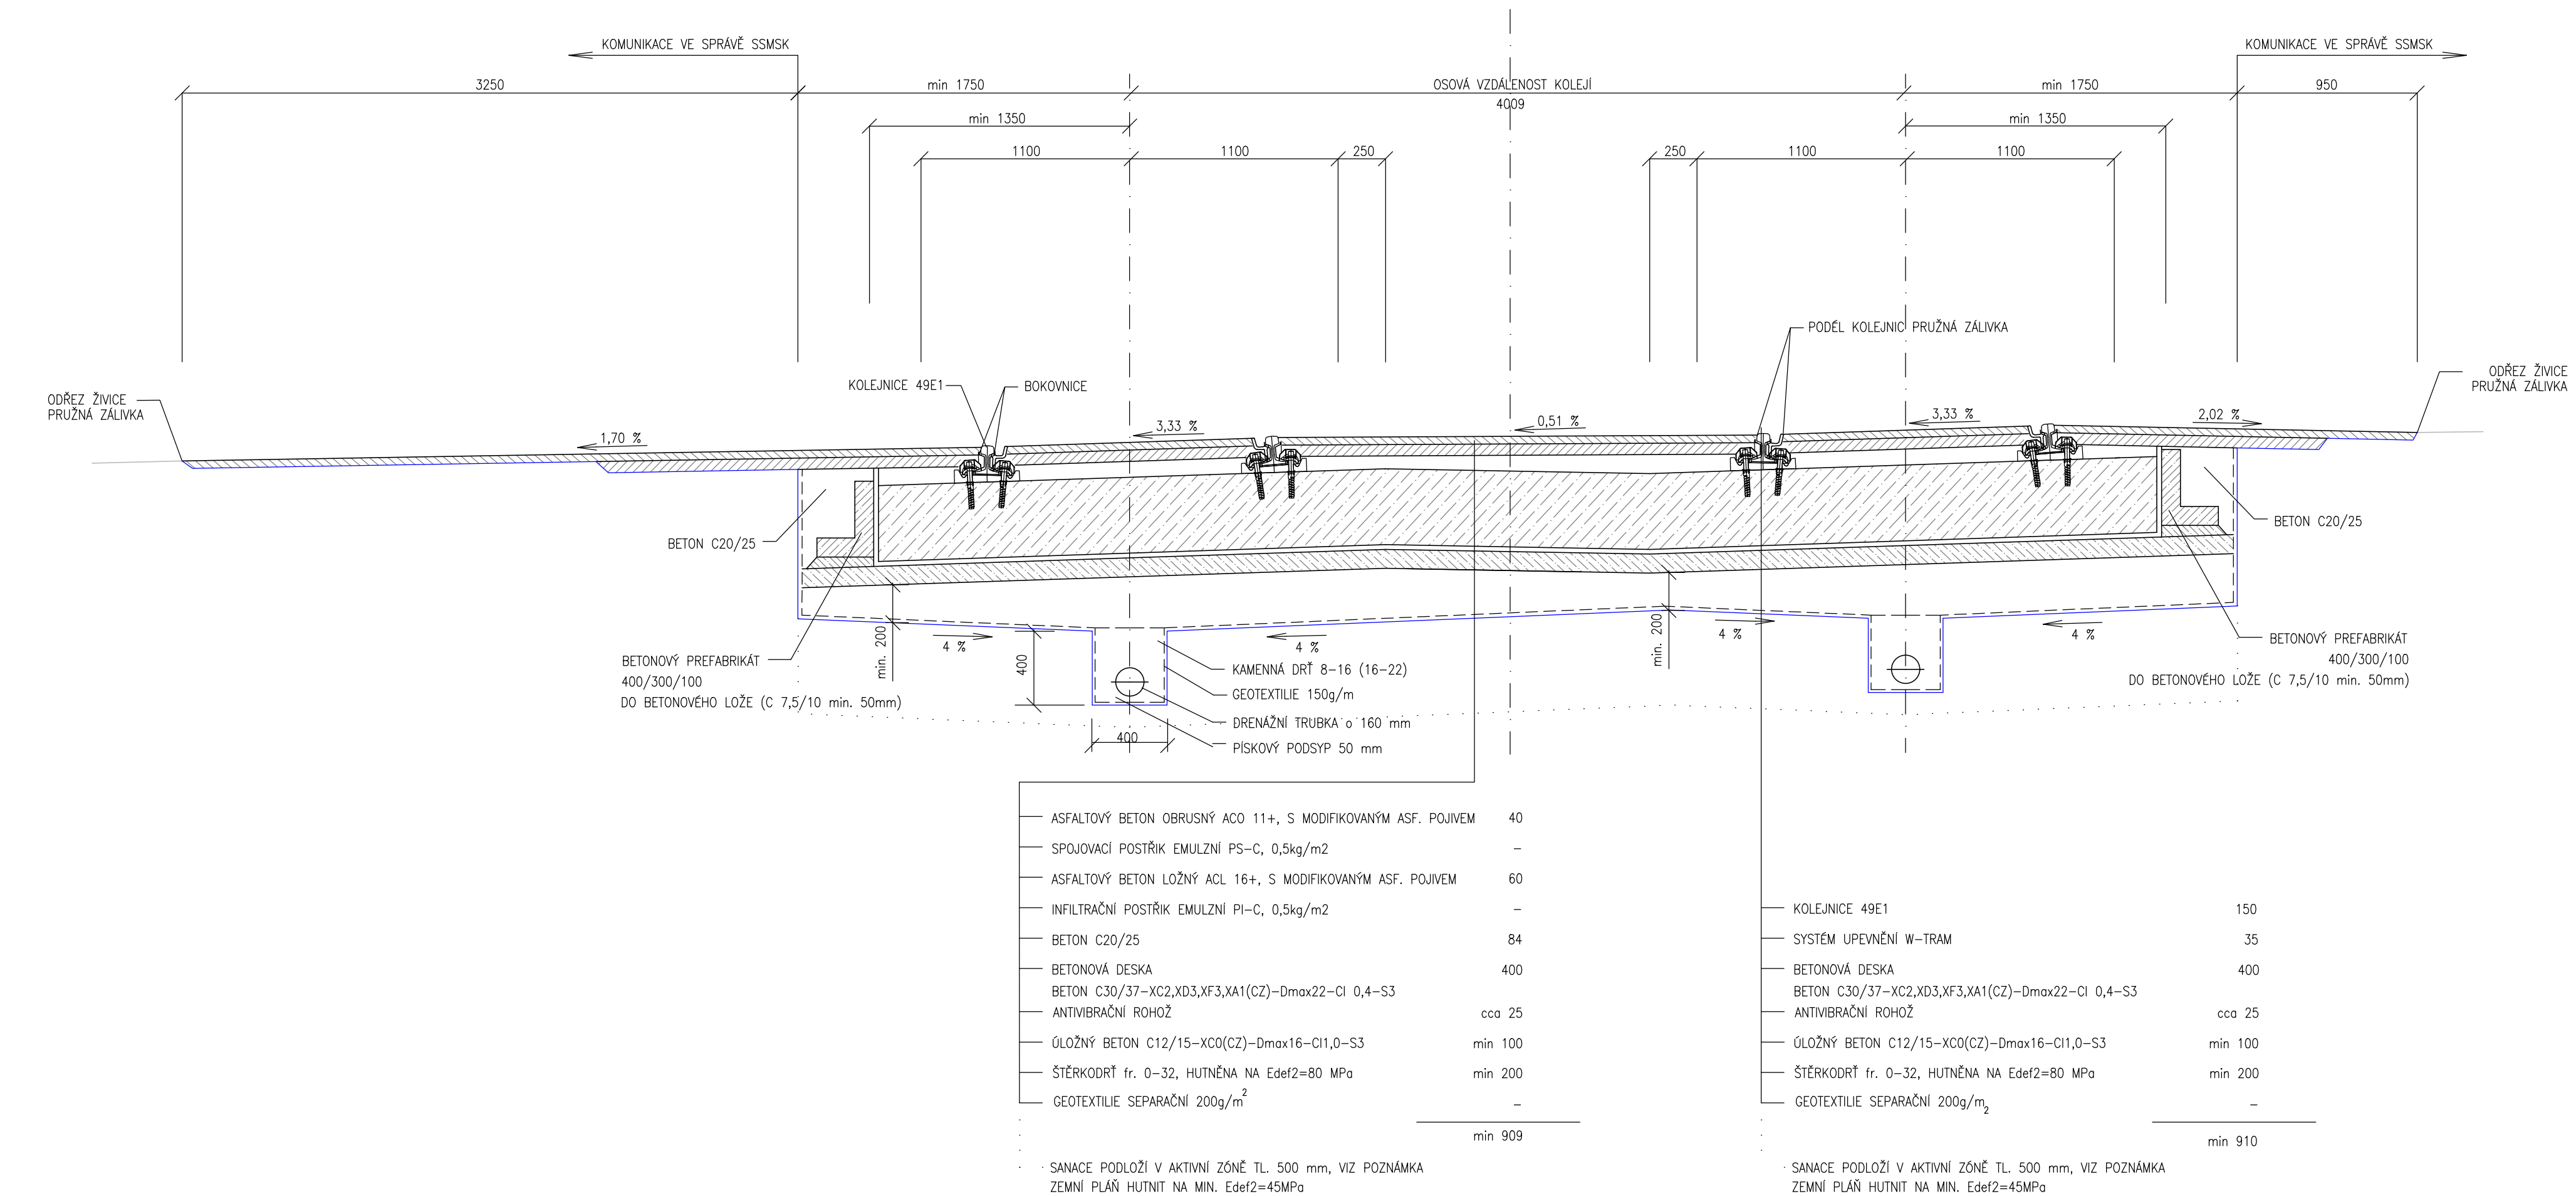

tramvajová trať na podélných bet. blocích s kolejnicí 49E1  
zatravněná trať - přímá

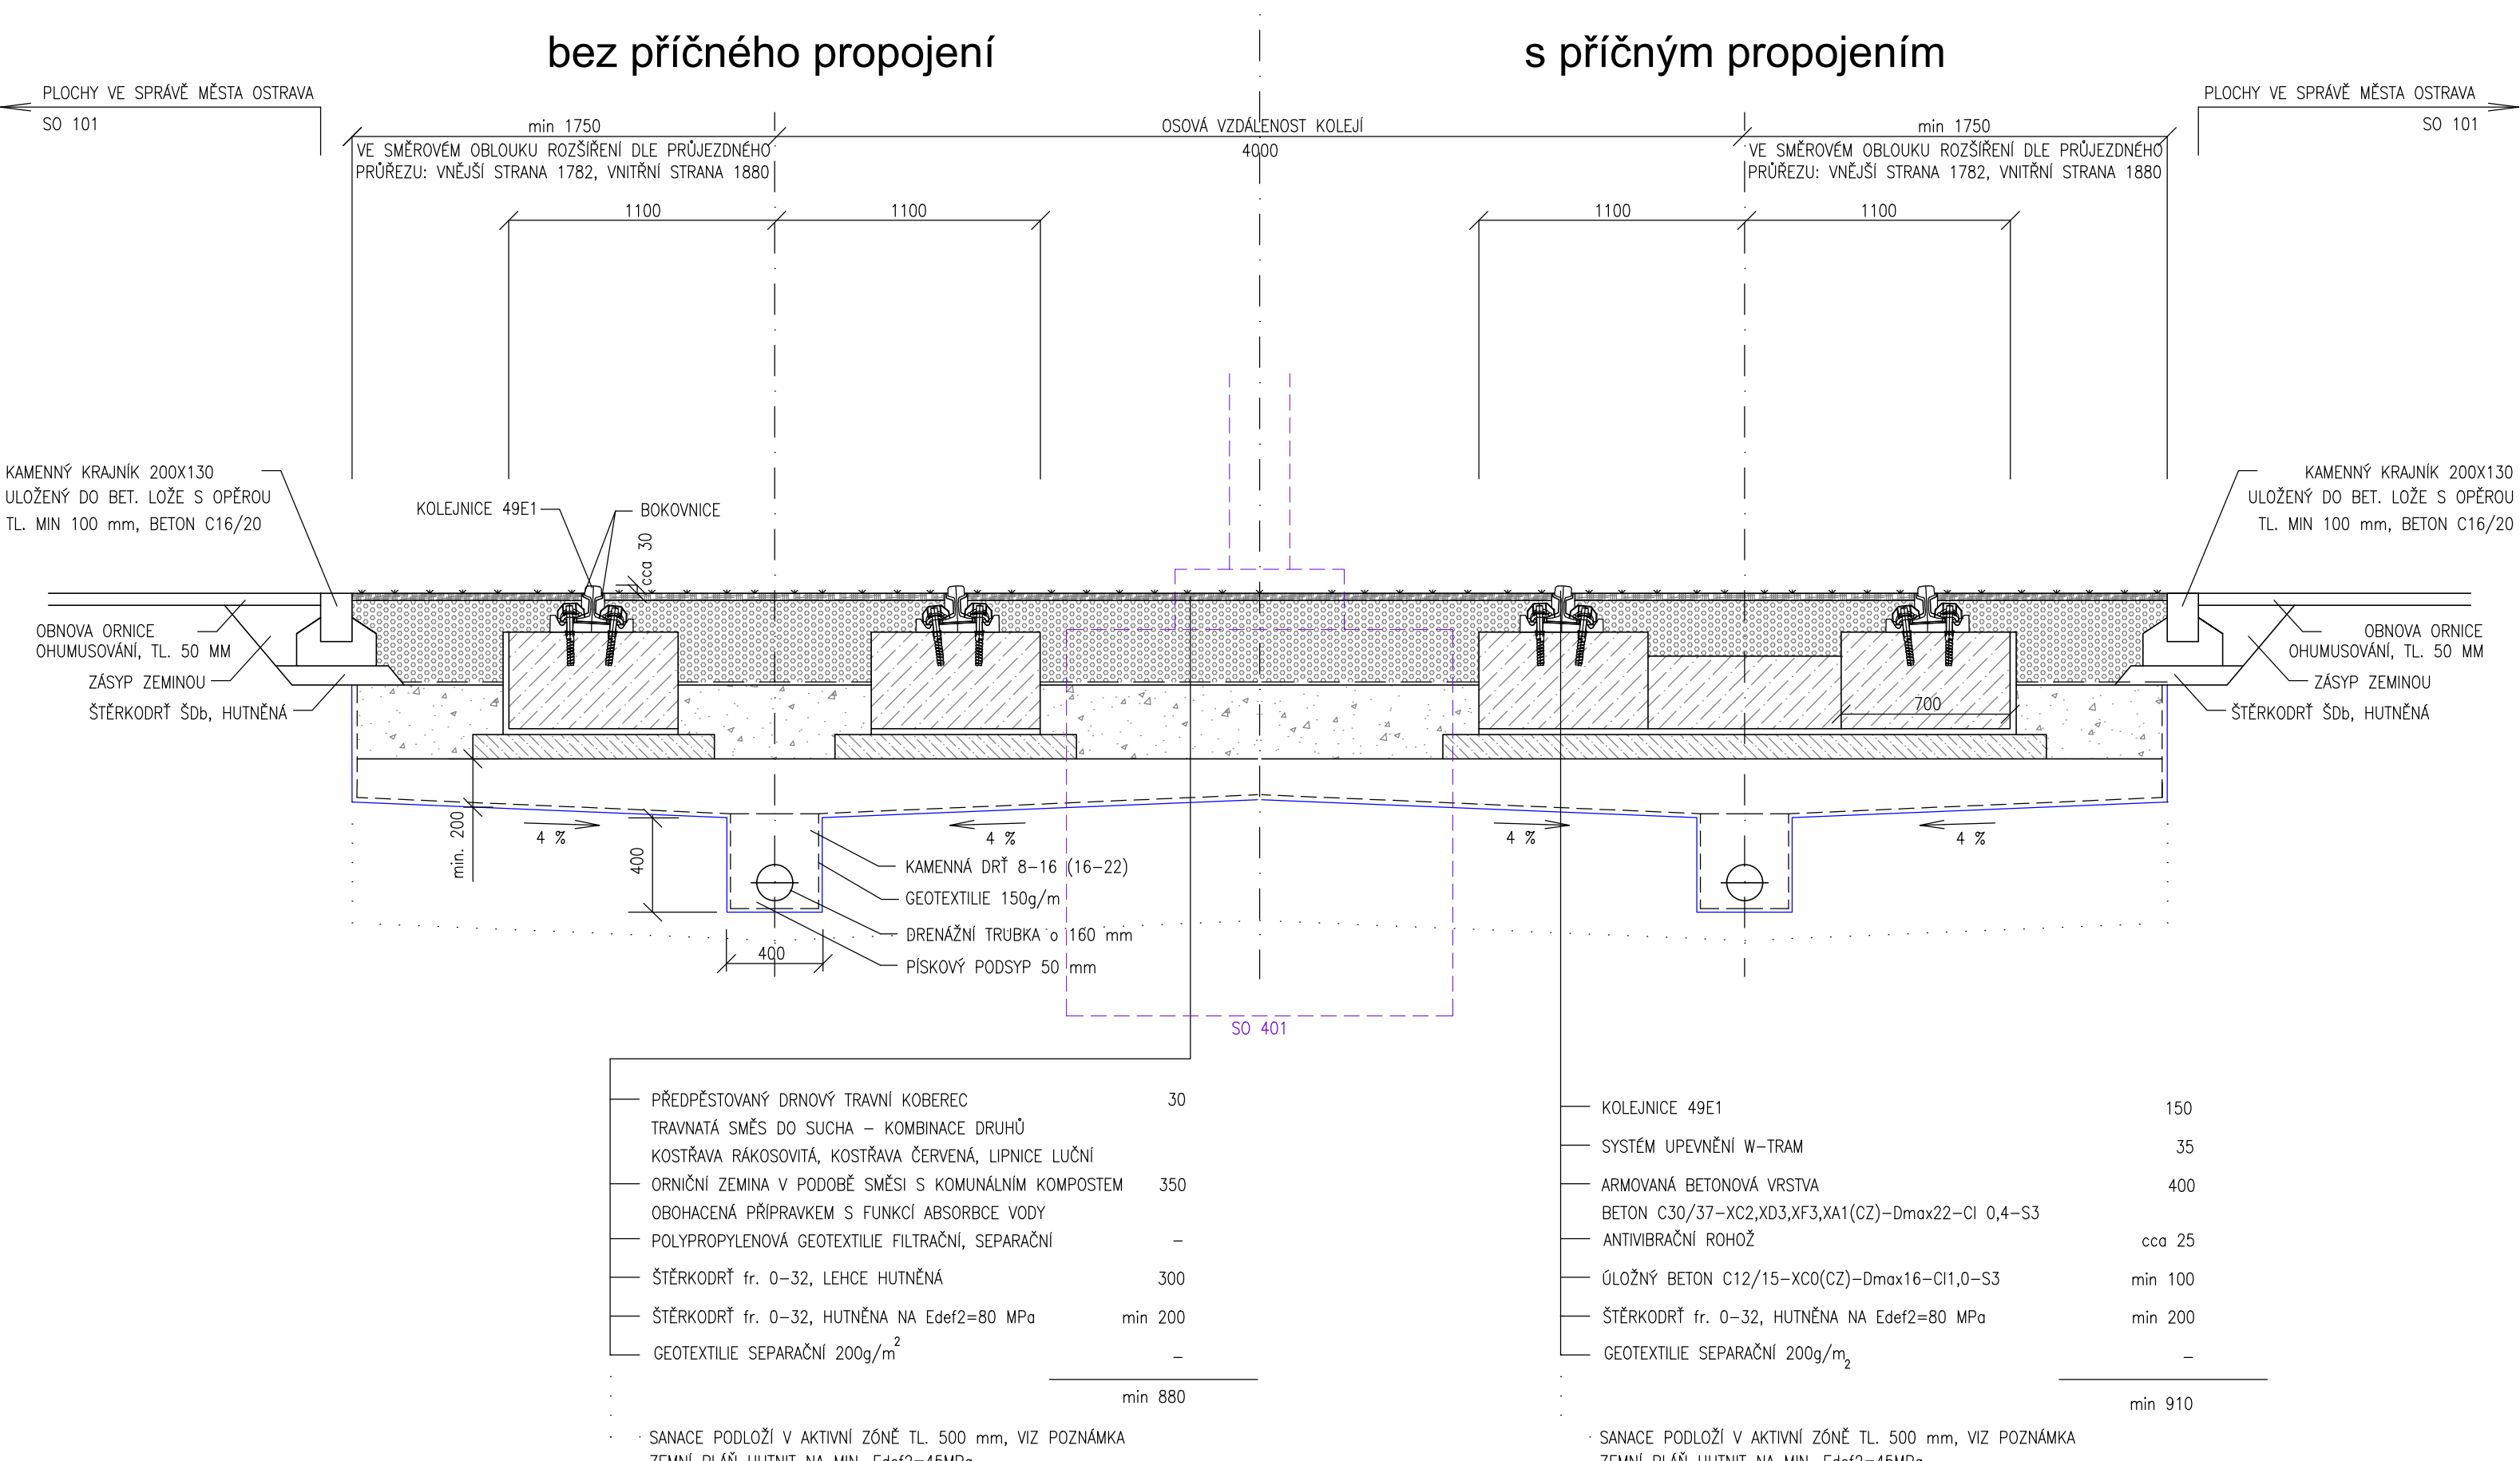

- Souřadnicový systém: S-JTSK  
Výškový systém: Bpv  
Přesnost vytyčování dle ČSN 730420 - 1,2 Přesnost vytyčování staveb

[illegible]