


Podélný profil: Kolej 2, úsek 2, M 1:500/50
Rozsah: km 0,00000 - km 0,33547

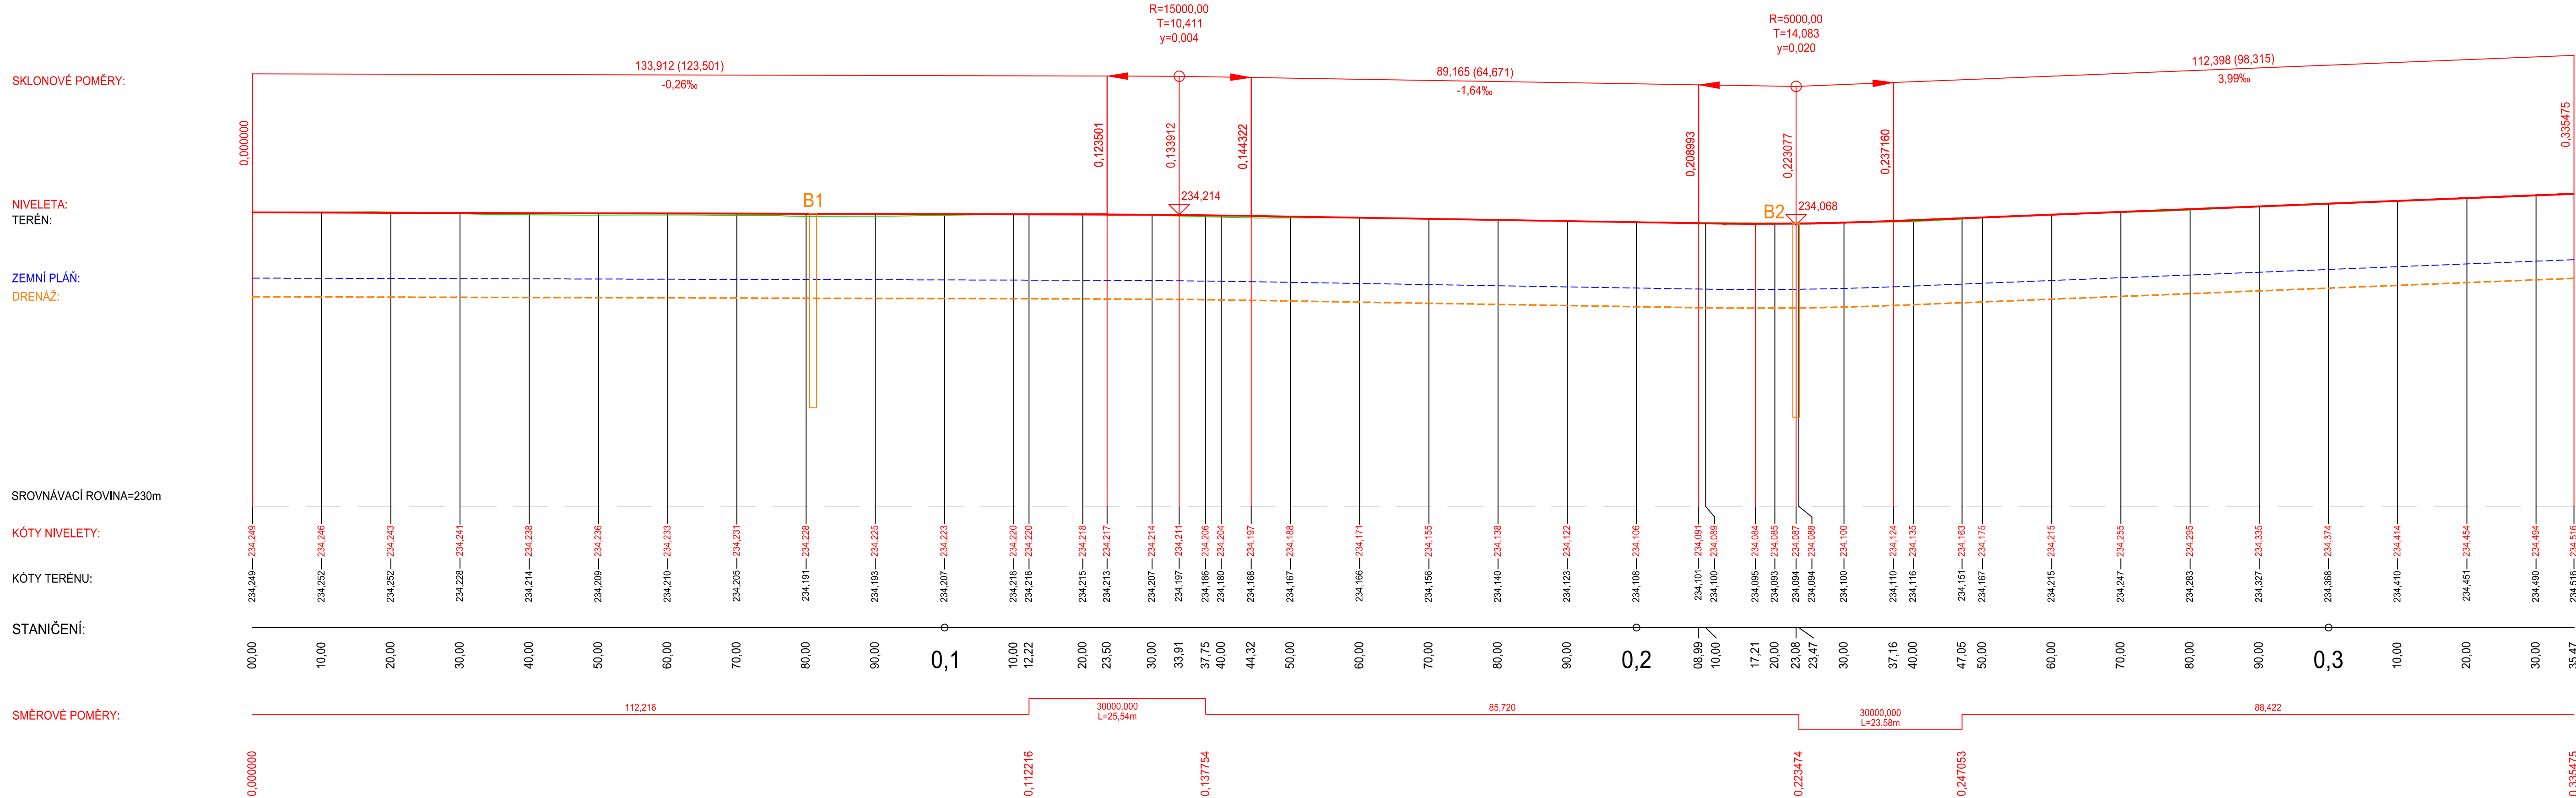

Souřadnicový systém: S-JTSK
Výškový systém: Bpv
Přesnost vytyčování dle ČSN 730420 - 1,2 Přesnost vytyčování staveb

Změna:	Název změny:	Datum:	Provedl:	Podpis:

Investor:	Objednatel:	Inženýrská činnost:
Dopravní podnik Ostrava a.s. Poděbradova 494/2 Moravská Ostrava, 702 00 Ostrava	Dopravní podnik Ostrava a.s. Poděbradova 494/2 Moravská Ostrava, 702 00 Ostrava	DOPRAVOPROJEKT Ostrava a.s. Masarykovo náměstí 50/ Moravská Ostrava, 702 00 Ostrava

METROPROJEKT Praha a.s. nám. I. P. Pavlova 2/1786 120 00 Praha 2 generální ředitel: Ing. David Krása tel.: +420 296 154 105 www.metroprojekt.cz info@metroprojekt.cz		Souprava číslo:
--	--	-----------------

HIP:	Podpis:	Název a účel díla:
Ing. Zbyněk Froněk		PD - PJD na ul. Výškovická 2. úsek (ul. Pavlova - ul. Čujkovova)
tel.: 296 154 244		
Stupeň:	DSP	

Zpracovatelství útlar:	Název části díla:	D
S60 - dopravních staveb	Dokumentace objektů	D.7
tel.: 296 154 247	660 Objekty drah	D.7.1
Vedoucí útvaru:	Podpis:	
Ing. Petr Zobal		

Odpovědný projektant:	Podpis:	Název přílohy:	Změna:
Ing. Daniel Karch		Podélný profil	-
Vypracoval:	Podpis:	2. kolej	
Ing. Daniel Karch			
Skart. znak:	Datum:	Číslo příl.:	
V20/2040	05/2019		004
Počet formátů:	Měřítko:	IČD:	
5 x A4	1:500/50		

18	7530	002	04	07	01
----	------	-----	----	----	----