


NAVAZUJE DÍL 2

- LEGENDA:
- SPLAŠKOVÁ KANALIZACE
 - DEŠŤOVÁ KANALIZACE
 - MÍSTNÍ SDĚLOVACÍ KABEL
 - VODOVOD
 - VEDENÍ NÍZKÉHO NAPĚTÍ
 - PLYNOVOD STL
 - OPRAVA KOMUNIKACE PO PŘEKOPU - ASFALT
 - OPRAVA KOMUNIKACE PO PŘEKOPU - ŠTĚRKODRŤ
 - CHODNÍK - DLAŽBA TL. 60 MM
 - VAROVNÝ PÁS - RELIÉFNÍ DLAŽBA TL. 60 MM
 - VJEZD - DLAŽBA TL. 80 MM
 - VAROVNÝ PÁS - RELIÉFNÍ DLAŽBA TL. 80 MM
 - DOPLNĚNÍ KRAJNICE - ŠTĚRKODRŤ
 - ODLÁŽDĚNÍ VTOKU DO VPUSTĚ - KAM. DLAŽBA
 - ZELĚŇ

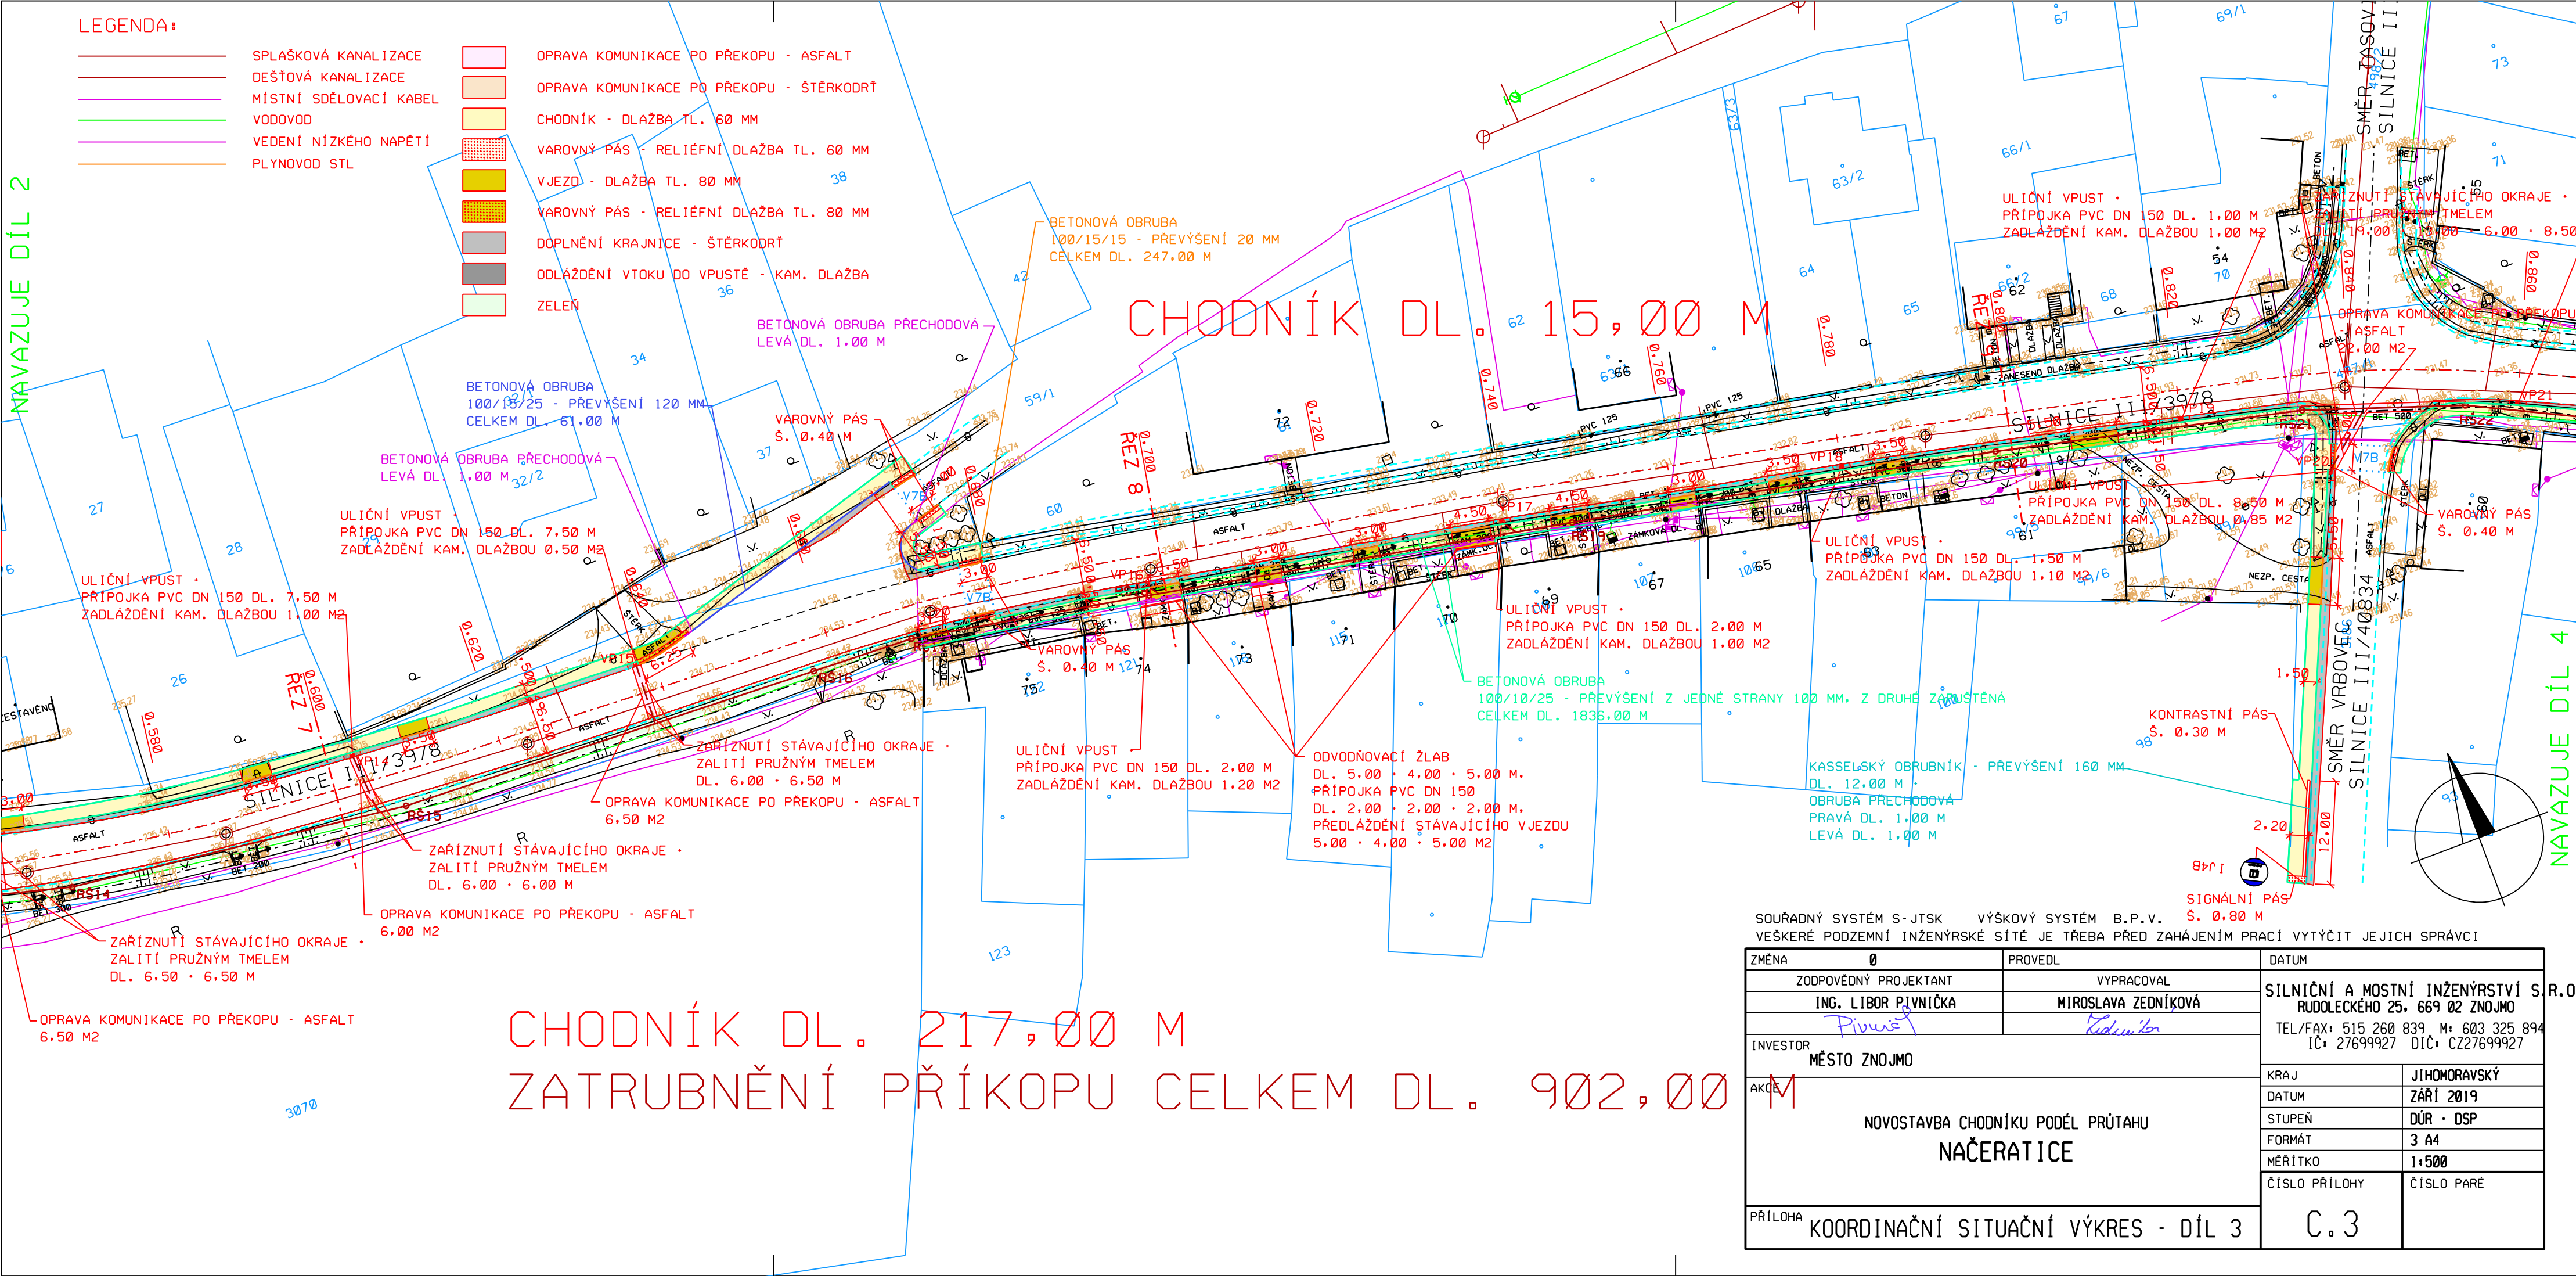

NAVAZUJE DÍL 4

SOUŘADNÝ SYSTÉM S-JTSK VÝŠKOVÝ SYSTÉM B.P.V.		VEŠKERÉ PODZEMNÍ INŽENÝRSKÉ SÍTĚ JE TŘEBA PŘED ZAHÁJENÍM PRACÍ VYTÝČIT JEJICH SPRÁVCI	
ZMĚNA	0	PROVEDL	DATUM
ZODPOVĚDNÝ PROJEKTANT	ING. LIBOR PIVNÍČKA	VYPRACOVAL	MIROSLAVA ZEDNÍKOVÁ
INVESTOR	MĚSTO ZNOJMO	SILNIČNÍ A MOSTNÍ INŽENÝRSTVÍ S.R.O. RUDDOLECKÉHO 25, 669 02 ZNOJMO TEL/FAX: 515 260 839, M: 603 325 894 IČ: 27699927 DIČ: CZ27699927	
AKCE	NOVOSTAVBA CHODNÍKU PODÉL PRŮTAHU NAČERATICE		KRAJ JIHOMORAVSKÝ
PŘÍLOHA KOORDINAČNÍ SITUAČNÍ VÝKRES - DÍL 3		DATUM	ZÁŘÍ 2019
		STUPEŇ	DŮR · DSP
		FORMÁT	3 A4
		MĚŘÍTKO	1:500
		ČÍSLO PŘÍLOHY	ČÍSLO PARÉ
		C.3	