
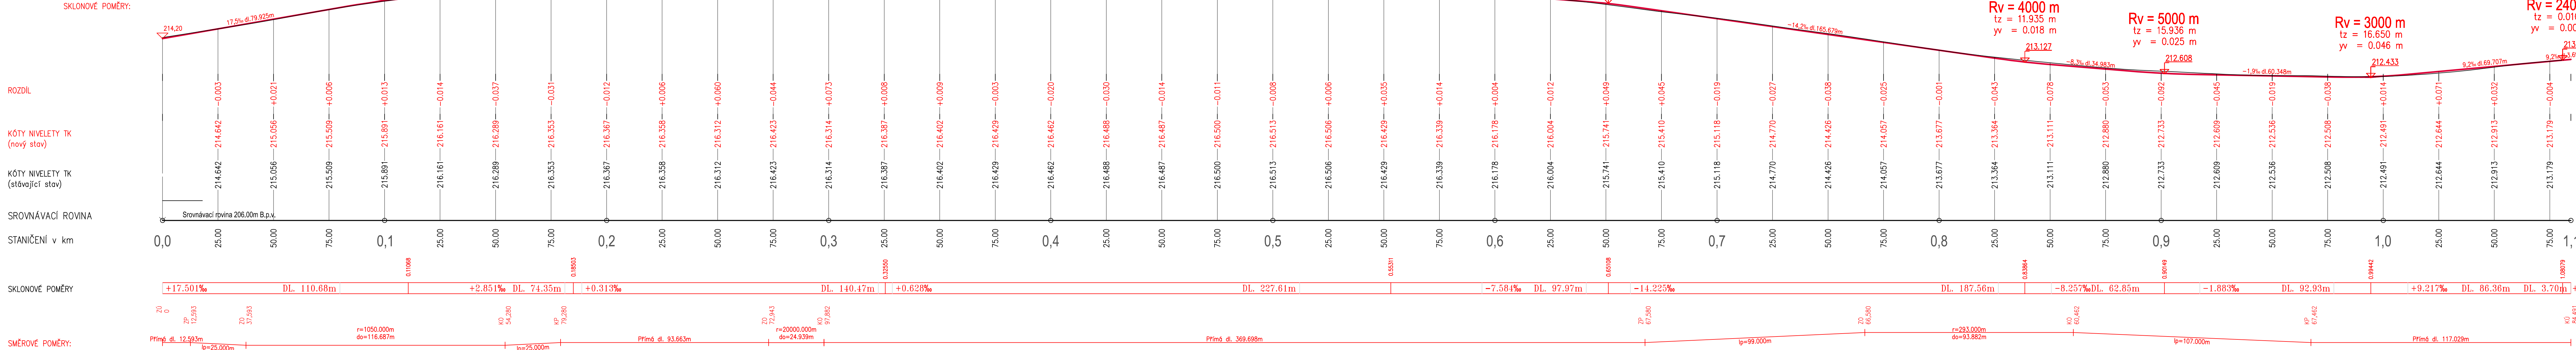


OBEC	OSTRAVA – SLEZSKÁ OSTRAVA
KRAJ:	MORAVSKOSLEZSKÝ
KATASTRÁLNÍ ÚZEMÍ:	OSTRAVA – SLEZSKÁ OSTRAVA

Podélný profil: M 1:1000/100
Rozsah: km 0,00000 – km 1,08449

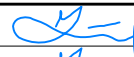

				ČÍSLO SOUPRAVY:		
REVIZE Č.	DATUM	ZMĚNA				
ODPOV.PROJEKTANT ZAKÁZKY				<div> Dopravní projektování s.r.o. JANÁČKOVA 1194/12 702 00 OSTRAVA, MORAVSKÁ OSTRAVA</div>		
ODPOV.PROJEKTANT SO, PS		ING. LIBOR HABRNÁL				
NAVRHL, VYPRACOVAL		ING. LIBOR HABRNÁL				
KRESLIL, PSAL		ING. BĚLUNEK TOMÁŠ				
KONTROLOVAL		ING. LIBOR HABRNÁL				
KRAJ	MORAVSKOSLEZSKÝ	MĚSTO	OSTRAVA	STUPEŇ	ZUS	
INVESTOR	DOPRAVNÍ PODNIK OSTRAVA a.s.			DATUM	09/2019	
AKCE	Zvyšování rychlosti na TT - úsek Tramvajová zastávka Důl Zárubek – kolejová křižovatka před vjezdem do Terminálu Hranečník				MĚŘITKO	1:1000/100
				FORMÁT	7x4A	
				ZAK.ČÍSLO	19069	
				ČÁST DOKUMENTACE	D.2.1	
SO	SO 601 TRAMVAJOVÝ SVRŠEK				ČÍS.PŘÍLOHY	3.2
NÁZEV PŘÍLOHY	PODÉLNÝ PROFIL - KOLEJ č.2					