


PASPORT VYBAVENÍ KUCHYNĚ 2.NP

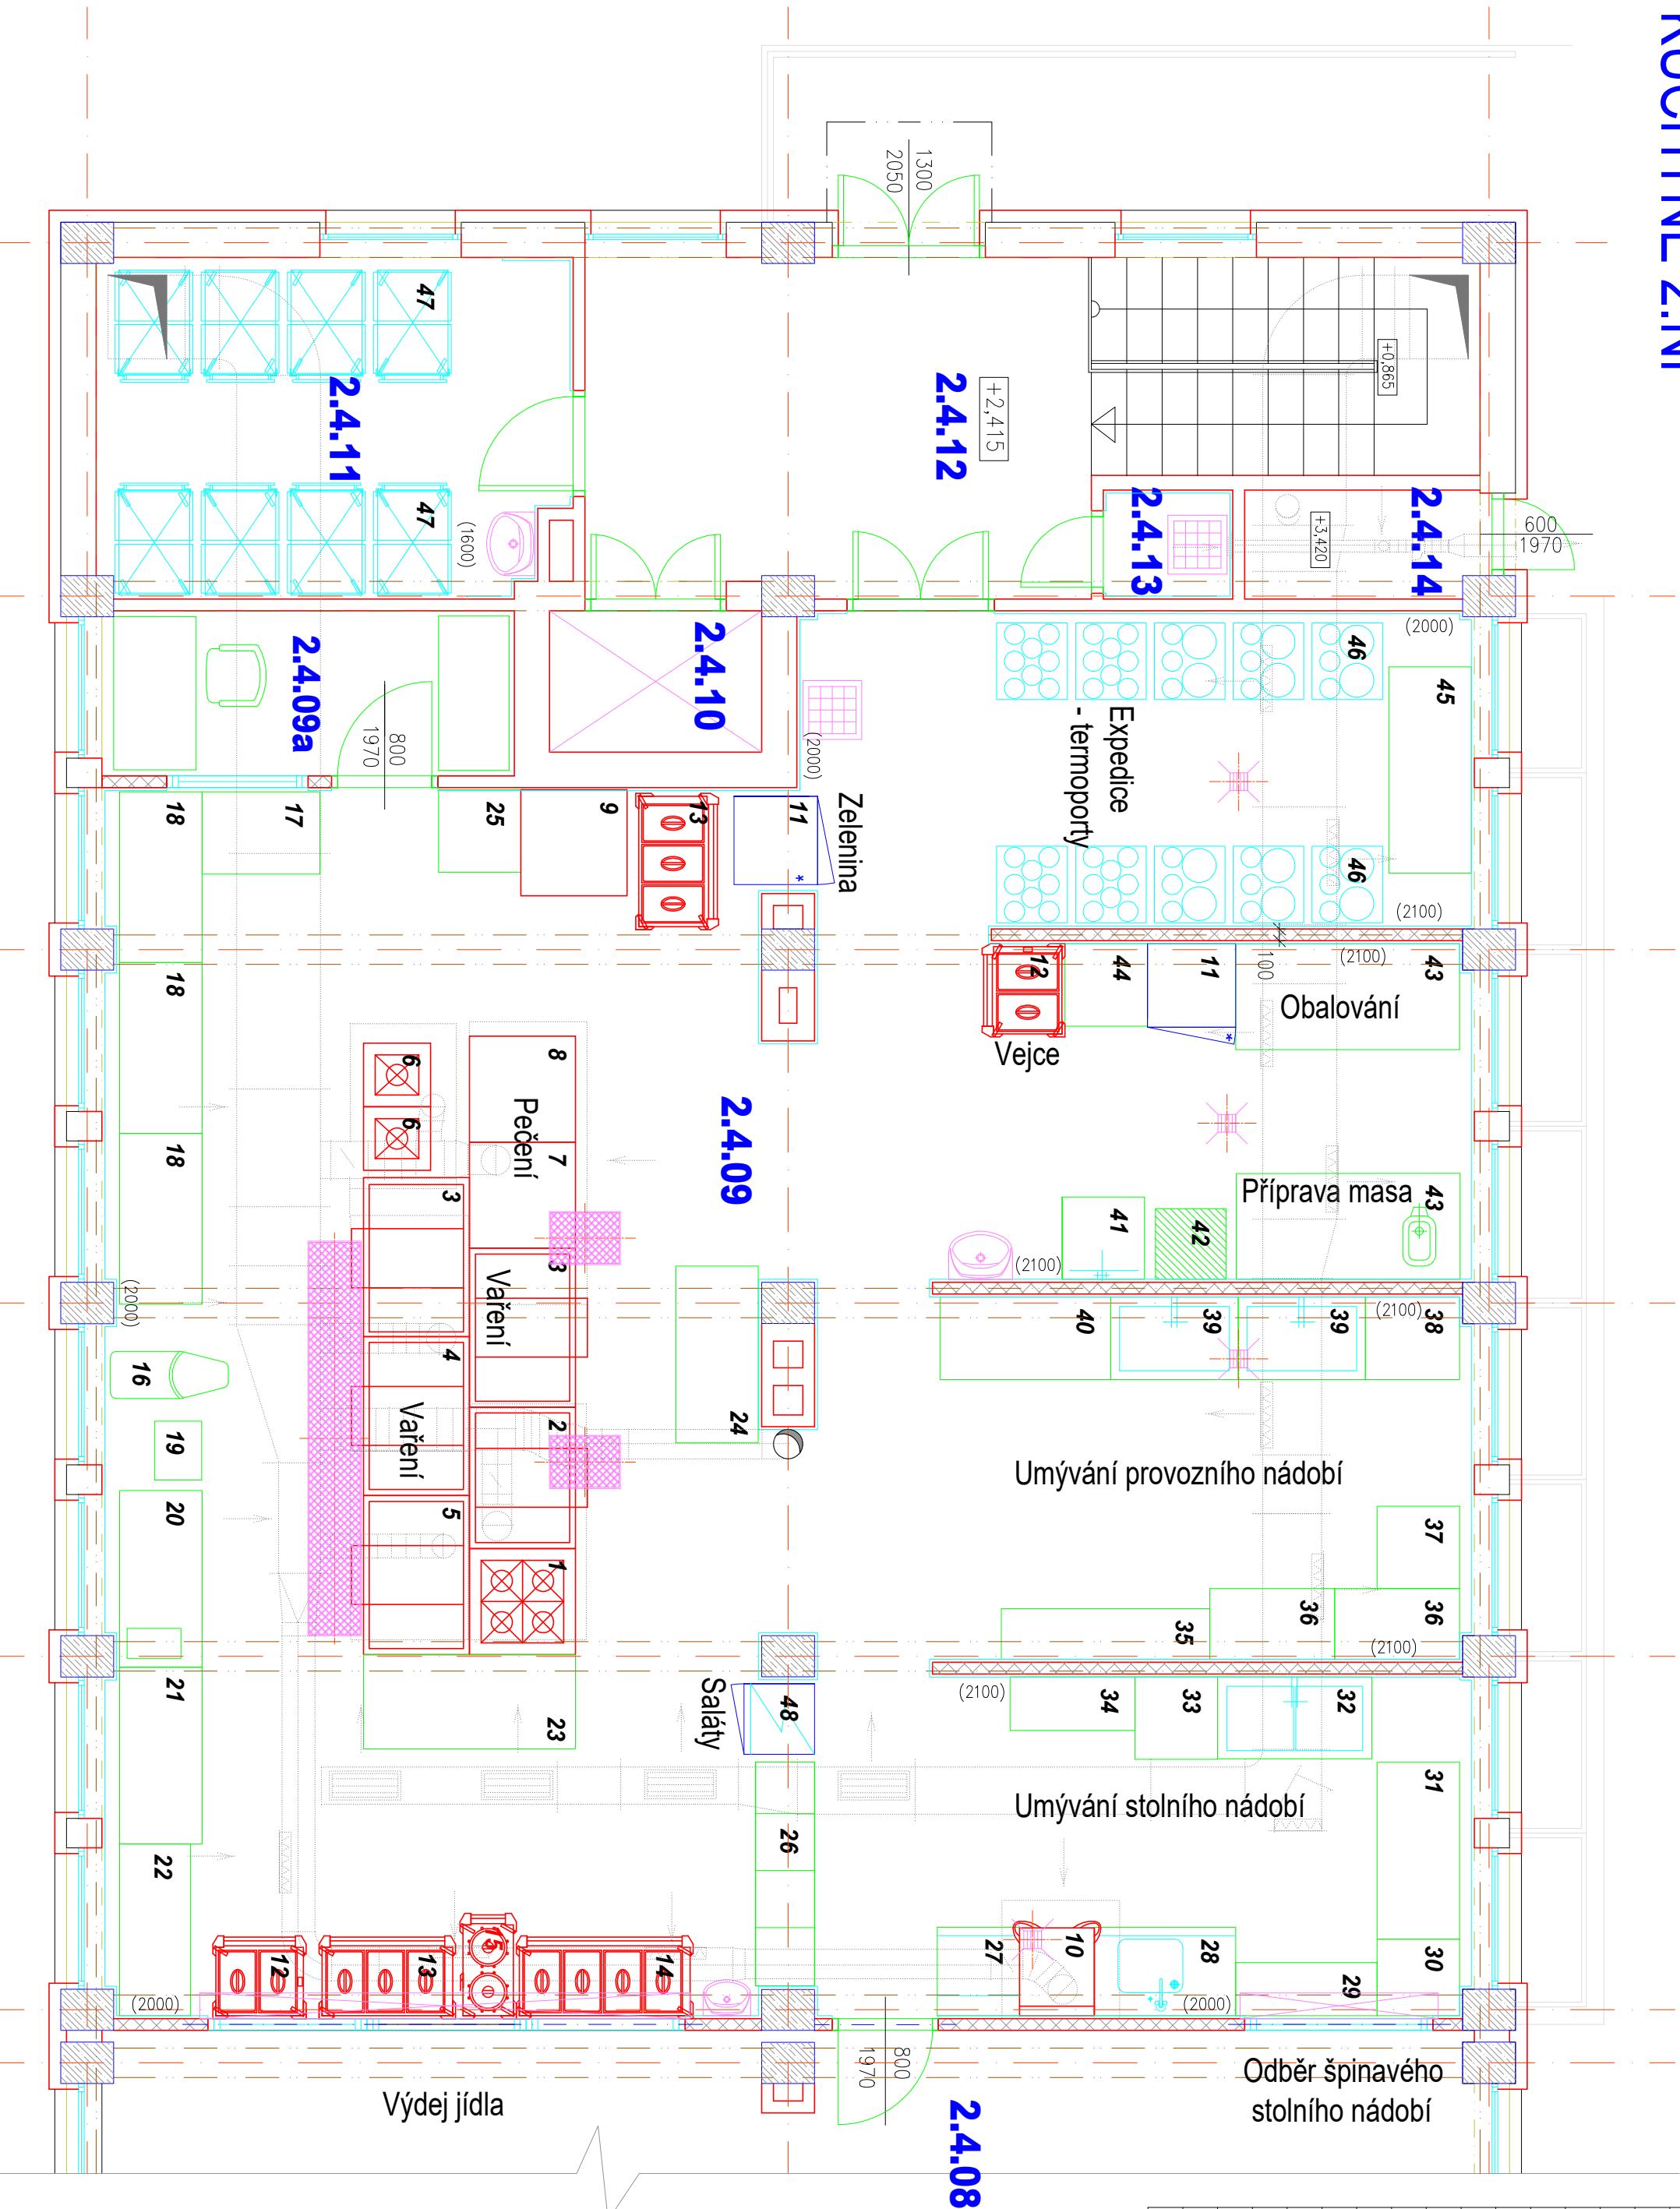

LEGENDA ZAŘÍZENÍ KUCHYNĚ

- | | | | | | |
|-----|---|-----|---|-----|--|
| 1. | KOMBINOVANÝ SPOŘÁK SPE 40 ARS | 17. | PRACOVNÍ STŮL, NEREZ, 1 000/700 mm | 33. | ODKLADACÍ STŮL, NEREZ, 700/700 mm |
| 2. | PLNOVÁ PÁNEV G-TBP 120/900 | 18. | PRACOVNÍ STŮL, NEREZ, S DŘEVĚNOU STOLNÍ DESKOU, 1 450/700 mm | 34. | REGÁL 4-POLICOVÝ, NEREZ, 1 060/455 mm |
| 3. | PLNOVÝ KOTEL G-B-250/900 | 19. | VÁŽIČI MŮSTEK, NEREZ, DO 100 kg 500/400 mm | 35. | REGÁL 4-POLICOVÝ, NEREZ, 1 770/430 mm |
| 4. | ELECTRICKÝ KOTEL E-B-250/900 | 20. | PRACOVNÍ STŮL S DŘEŽEM V PRAVO, NEREZ (1 x zásuvka, police), 1 500/700 mm | 36. | REGÁL, NEREZ, 1 060/600 mm |
| 5. | ELECTRICKÝ KOTEL E-B-250/900-A (s automatickým dopouštěním) | 21. | PRACOVNÍ STŮL, NEREZ (2 x zásuvka, police), 1 500/700 mm | 37. | REGÁL 4-POLICOVÝ, NEREZ, 700/700 mm |
| 6. | PLNOVÝ SPOŘÁK JEDNOLÍOTÝNKOVÝ (nízký) | 22. | PRACOVNÍ STŮL, NEREZ, 1 500/600 mm | 38. | ODKLADACÍ STŮL, NEREZ, 800/700 mm |
| 7. | KONVEKTOMAT RETIGO | 23. | PRACOVNÍ STŮL, NEREZ (3 x zásuvka), 1 800/800 mm | 39. | MYČÍ DŘEŽ, NEREZ, 1 080/700 mm |
| 8. | KONVEKTOMAT UNOX | 24. | POJÍZDNÝ STŮL S BRZDOU, NEREZ, 1 500/700 mm | 40. | ODKLADACÍ STŮL, NEREZ, 1 450/700 mm |
| 9. | KONVEKTOMAT | 25. | ODKLADACÍ STŮL, NEREZ, 700/700 mm | 41. | DŘEŽ, NEREZ, 700/700 mm |
| 10. | MYČKA FAGOR | 26. | PROKLADACÍ REGÁL, NEREZ, 1 900/500 mm | 42. | ŠPALEK DŘEVĚNÝ ŘEZNÍČKÝ, 600/600 mm |
| 11. | LEDNÍČKA REDFOX HR600 | 27. | VYSTUPNÍ STŮL, NEREZ, 700/750 mm | 43. | PRACOVNÍ STŮL, NEREZ (3 x zásuvka, police), 1 900/800 mm |
| 12. | ELECTRICKÝ VVHŘÍVANÝ VÝDEJNÍ VOZÍK 2GN (boční ovládání) | 28. | VSTUPNÍ STŮL, NEREZ S DŘEŽEM, 1 200/750 mm | 44. | STŮL NA VYTLOUKÁNÍ VAJEC, NEREZ, 700/700 mm |
| 13. | ELECTRICKÝ VVHŘÍVANÝ VÝDEJNÍ VOZÍK 3GN (boční ovládání) | 29. | NEREZOVÁ ODBĚROVÁ LAVICE, 1 200/450 mm | 45. | PRACOVNÍ STŮL, NEREZ, 1 750/700 mm |
| 14. | ELECTRICKÝ VVHŘÍVANÝ VÝDEJNÍ VOZÍK 4GN (boční ovládání) | 30. | ODKLADACÍ STŮL, NEREZ, 650/700 mm | 46. | REGÁL OCELOVÝ NA TERMOSY 3-POLICOVÝ |
| 15. | ELECTRICKÝ VVHŘÍVANÝ ZÁSOBNÍK NA NÁDOBI (2 x 60 litrů) | 31. | PRACOVNÍ STŮL, NEREZ, 1 500/700 mm | 47. | TERMOPORTY |
| 16. | UNIVERZÁLNÍ ŠLEHAČ A HNĚTÁČ STROU RE22 | 32. | DVOUDŘEŽ, NEREZ, 1 310/700 mm | 48. | LEDNICE |

LEGENDA MÍSTNOSTÍ 2.NP

ČÍSLO MÍSTNOSTI	NAZEV MÍSTNOSTI	PLOCHA m ²	ÚPRAVA PODLAHY – SKLADBA	ZVLÁŠTNÍ ÚPRAVA POUVRCHU STĚN
2.4.01	chodba	8,94	pvc Sompion 150 AL860920	pvc soklík v plastové liště
2.4.02	schodiště	16,47	teraco – stěvojci	
2.4.03	předstř wc chlapci	2,70	keramická dlažba	keramický obklad v.1600mm
2.4.04	wc chlapci	5,42	keramická dlažba	keramický obklad v.1600mm
2.4.05	wc dívky + předstř	7,03	keramická dlažba	keramický obklad v.1600mm
2.4.06	úklidová komora	1,60	keramická dlažba	keramický obklad v.1600mm
2.4.07	kancelář	17,33	pvc Sompion 150 AL860720	pvc omítka, pvc soklík v plastové liště
2.4.08	jídlna	115,27	pvc Sompion 150 AL860920	pvc omítka, pvc soklík v plastové liště
2.4.09	varna	127,41	keramická dlažba	keramický obklad v.2000–2100mm
2.4.09a	kancelář šéfkuchařky	4,89	keramická dlažba	keramický soklík v.100mm
2.4.10	výřadnová sachtu	2,16	beton	
2.4.11	deníí skíod	11,45	keramická dlažba	keramický obklad v.1600mm, 750–1150
2.4.12	chodba + schodiště	18,23	keramická dlažba	keramický soklík v.100mm
2.4.13	úklidová komora	1,02	keramická dlažba	keramický obklad v.1600mm
2.4.14	odpady	1,82	stěvojci	

MAŽEV STAVBY
**REKONSTRUKCE ŠKOLNÍ KUCHYNĚ ZŠ
BOHUMÍNSKÁ 72, SLEZSKÁ OSTRAVA**

MPA Projektstav, s.r.o.

Tel: +420 774 682 266
E-mail: info@mpa-projektstav.cz
web: <http://www.mpa-projektstav.cz>

VEDOUcí PROJEKTU	VYPRACOVAN	ZODPOVĚDNÝ PROJEKTANT	STUPEŇ
Ing. Vladimír Grůndel	Citad Obid	Ing. Pavel Matějek	Dokumentace pro provedení stavby
PODPIS	PODPIS	PODPIS	DATUM
			01/2020
			PARÉ

Statutární město Ostrava, Prokešovo náměstí 8, 729 30 Ostrava

ZŠ Slezská Ostrava, Bohumínská 72/1082, Ostrava - Slezská Ostrava, 710 00

SO 03 - PASPORTIZACE VYBAVENÍ KUCHYNĚ V 2 NP

30.03 - IASFOKILIZACE V BAVENI KOČIHLIN V Z.N.P.

ČÍSLO VÝKRESU

ZMĚNA

0

D 1.1.11