


PŮDORYS STŘECHY

M 1:50

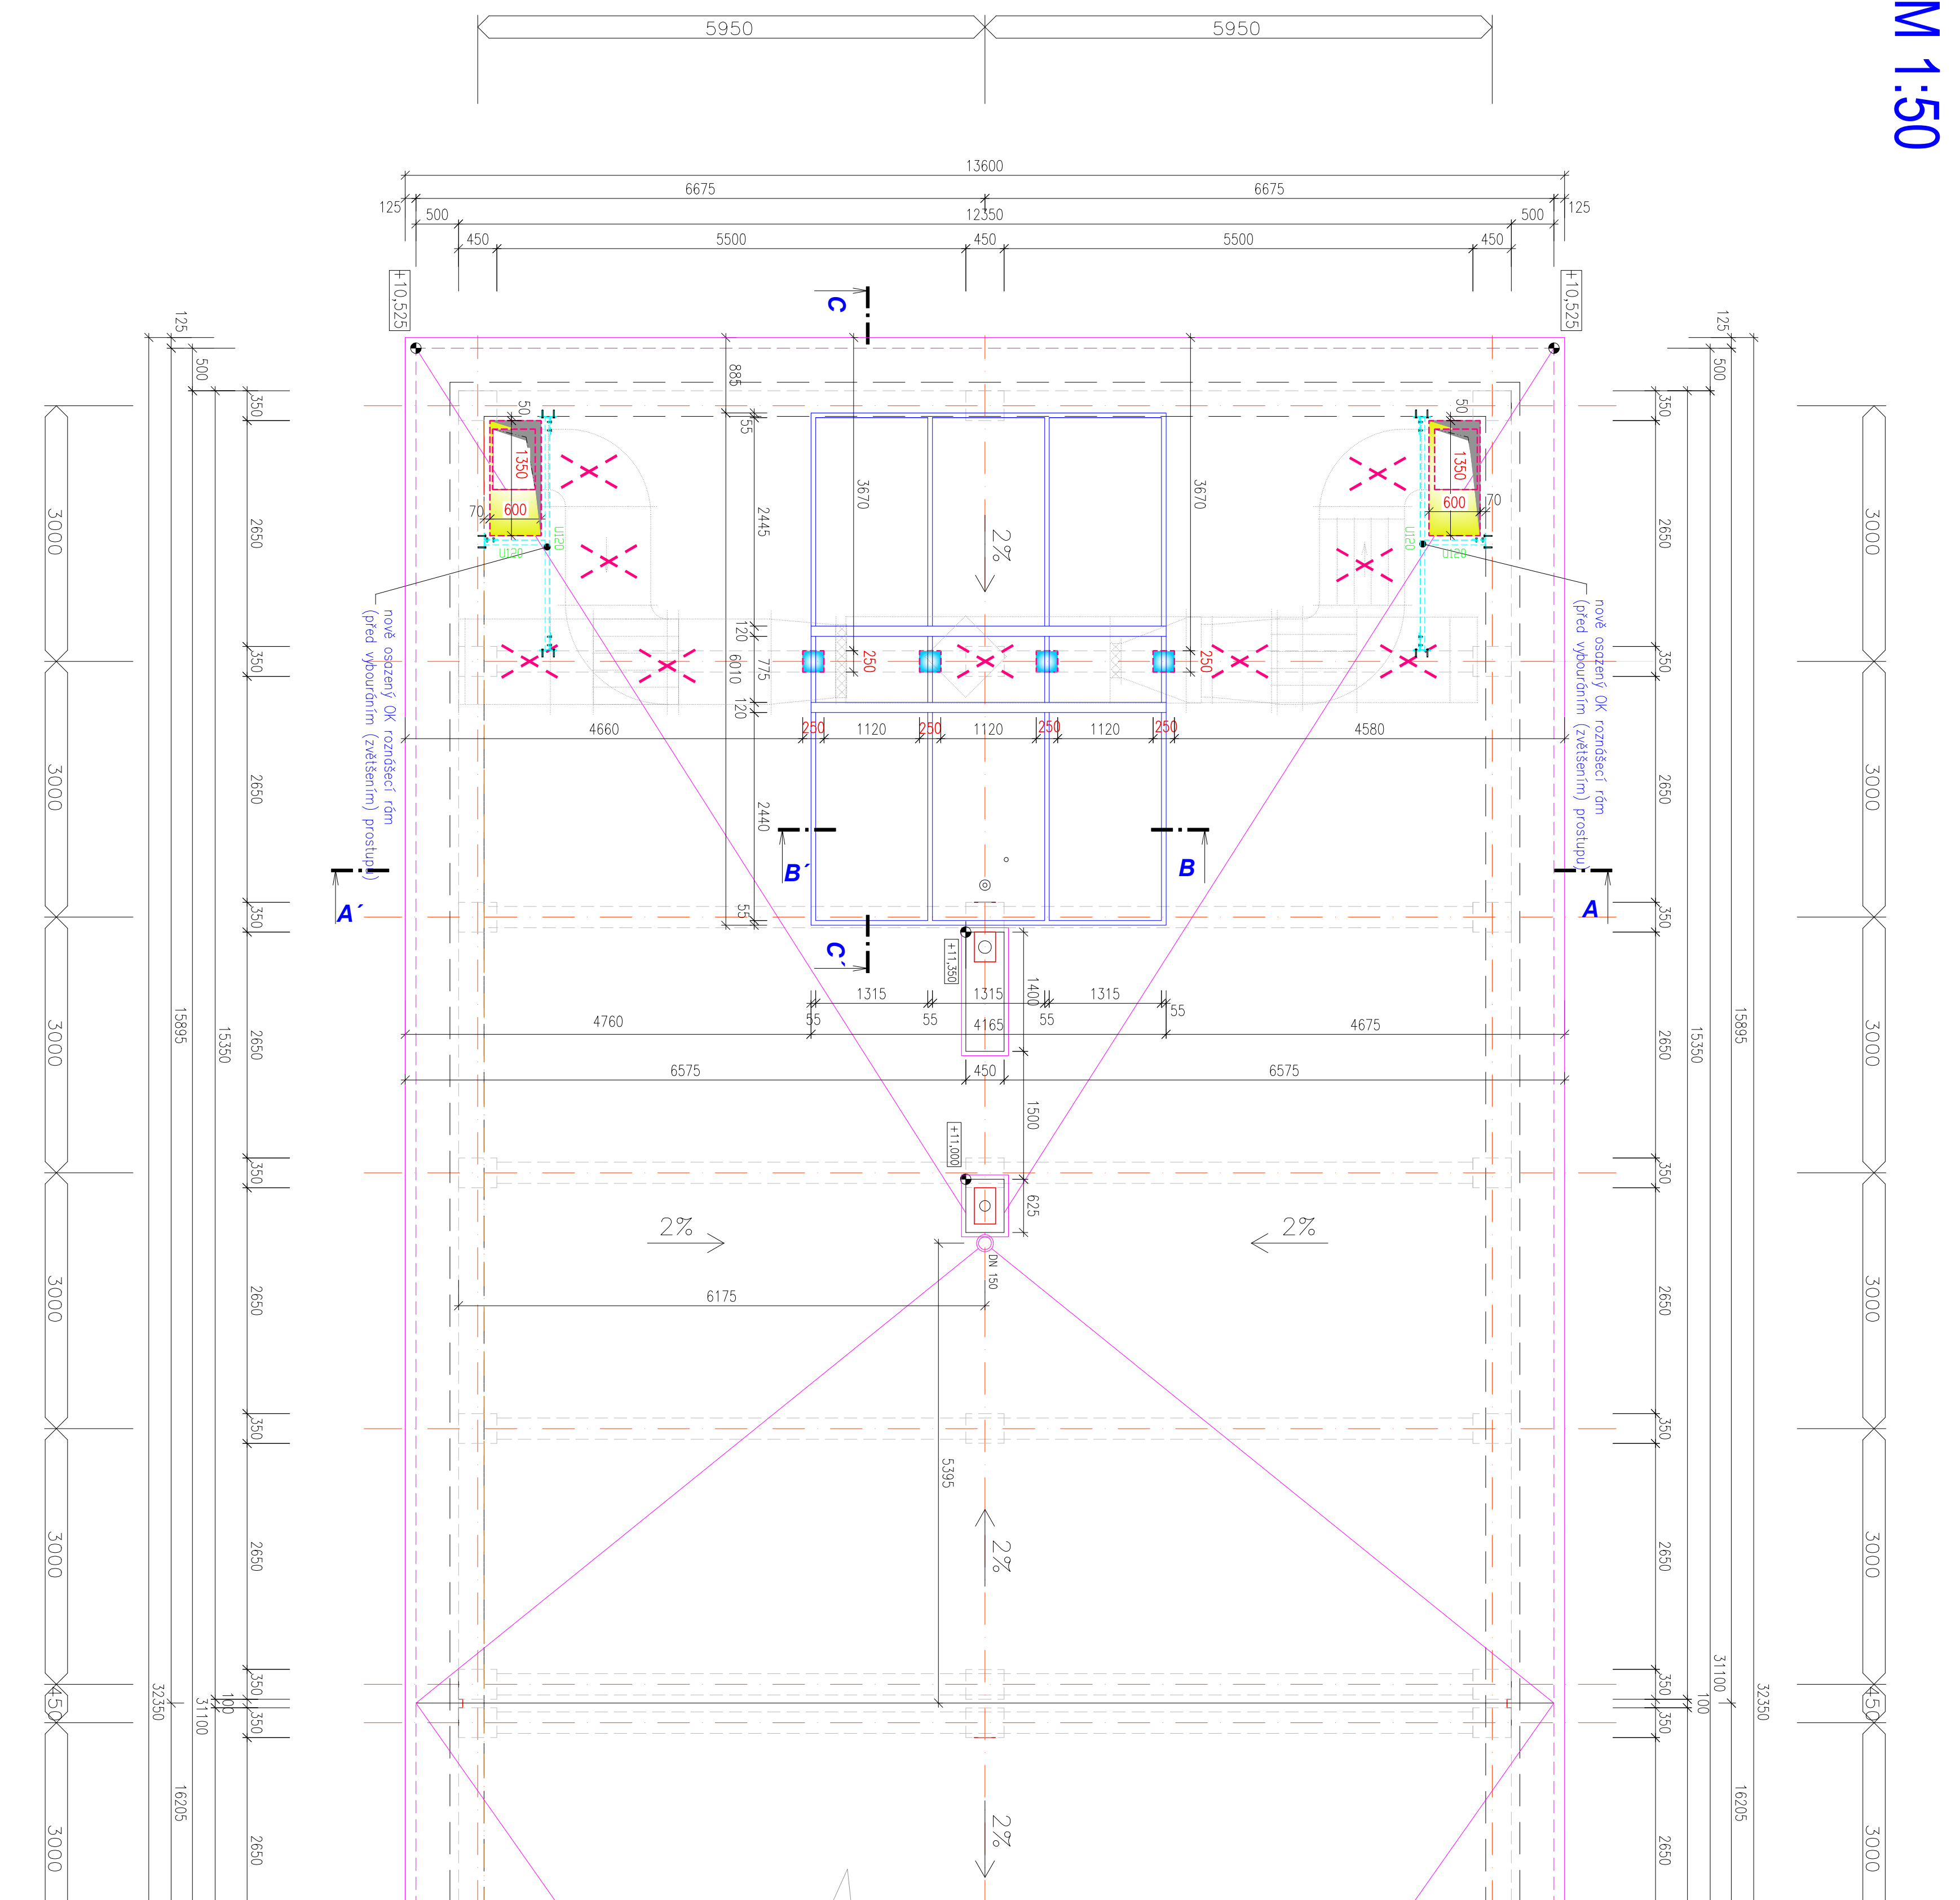


SKLADBA STŘECHY




- TOLE POKRYVÁ SE 16 mm F31 - MECHANICKY KOTVENÁ OKRAJE POKRYVÁJÚ POPULYSTOVÝMI PLEDEMI VPLÁNTY
- TERPELNÁ IZOLÁCIA - MINERÁLNÍ VLÁKNO, 140 mm
- TERPELNÁ IZOLÁCIA - MINERÁLNÍ VLÁKNO, 140 mm
- TERPELNÁ IZOLÁCIA - MINERÁLNÍ VLÁKNO, 140 mm
- BETONOVÝ POTER, 160 mm
- PLYVNOSKÁTKA, 150 mm
- SKLÁROVÝ NÁSPR. II. 0 - 350 mm
- NÁSPR. KONSTRUKCIE - ŽEBRÁKOVÉ

CELKOVÁ PLOCHA STŘECHY 428,54 m²

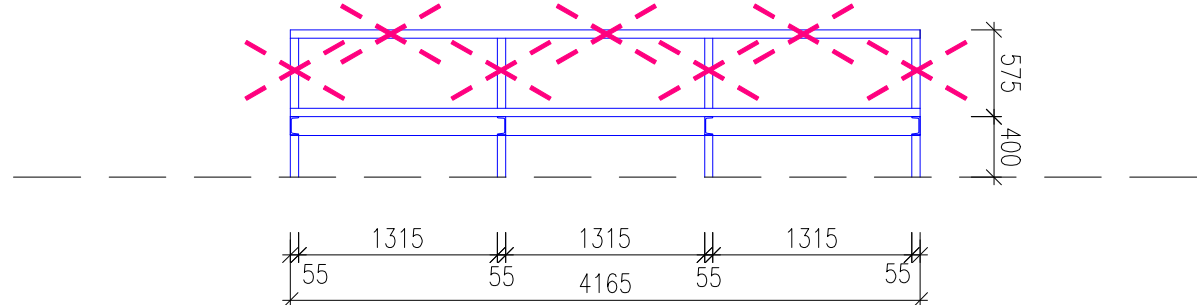ŘEZ B - B'
OCELOVÁ KONSTRUKCE



LEGENDA HMOT

- | | |
|---|--|
|  | označení prvků a konstrukcí obdourání |
|  | označení prvků a konstrukcí k demontáži |
|  | označení plochy k obdourání skladyby střešny |


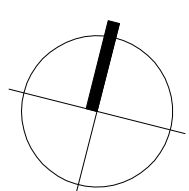


SCHÉMA OBJEKTŮ

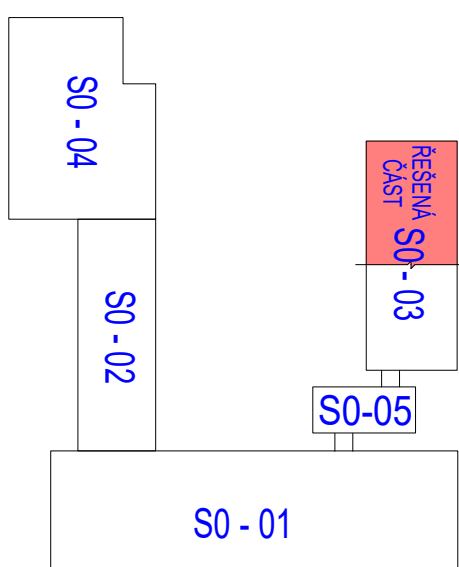

Popis bouracích prací :

- [illegible]