




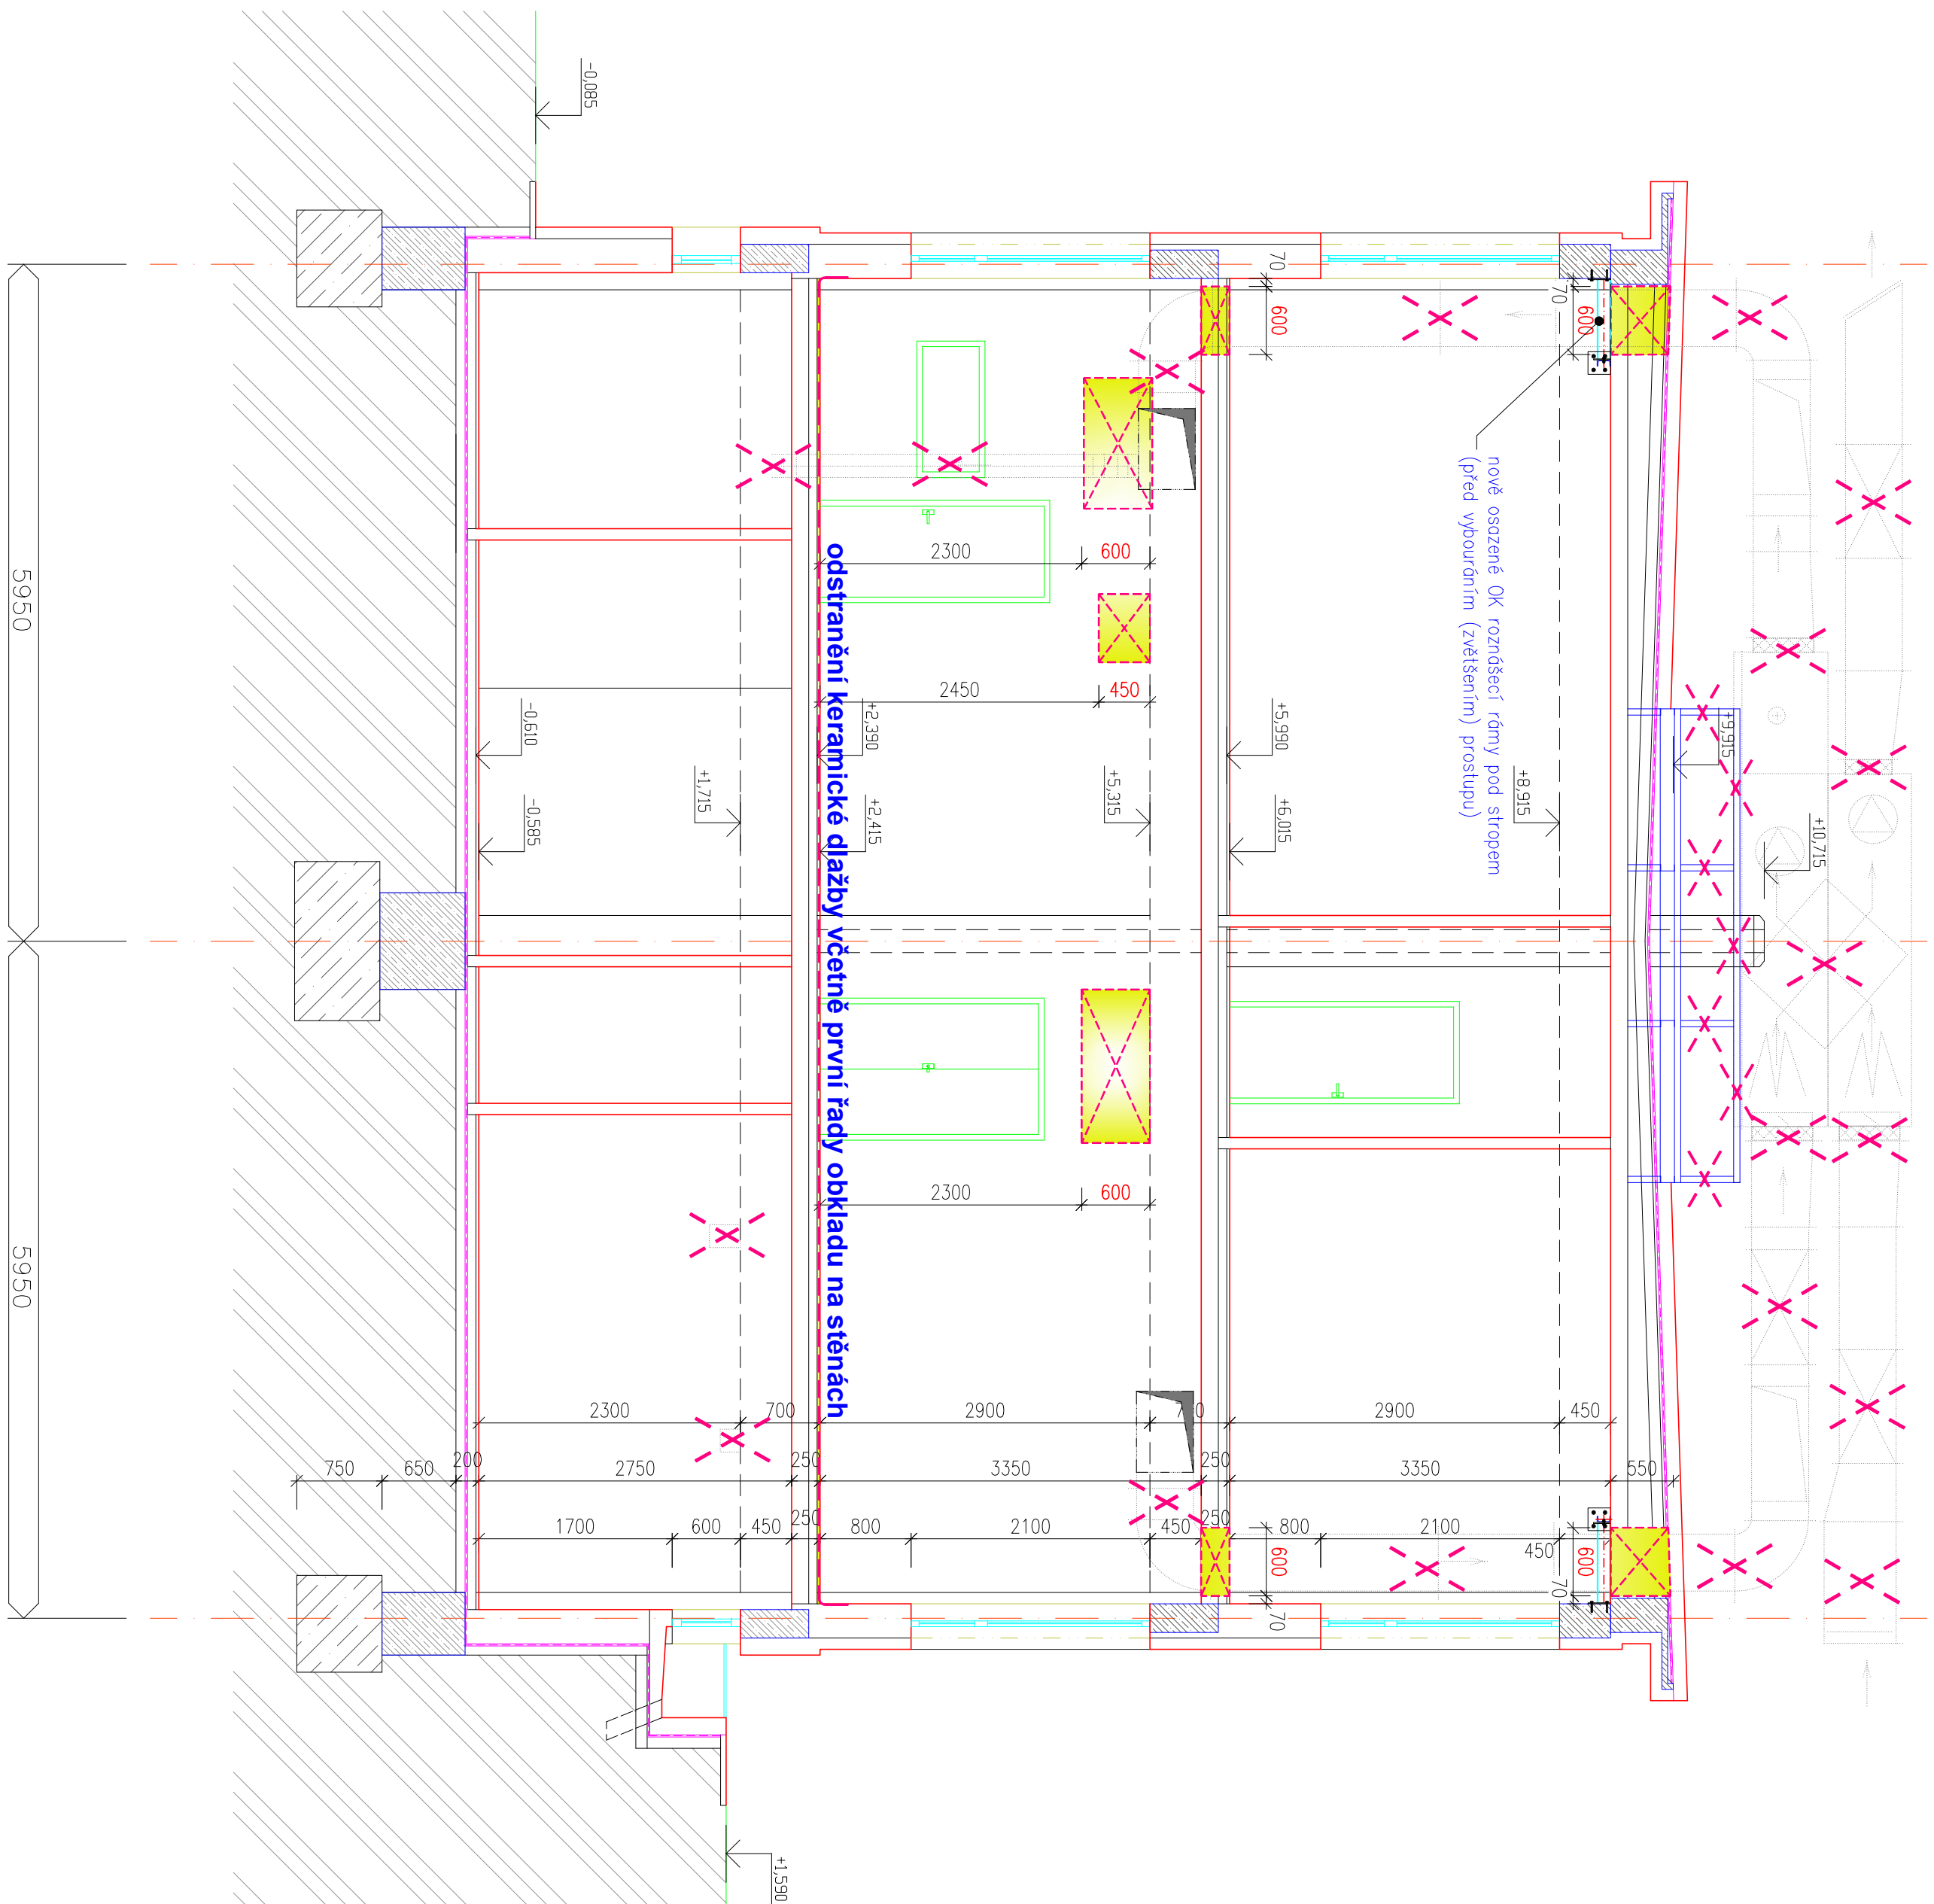


ŘEZ A-A'
M 1:50



LEGENDA HMOT


- | | |
|---|--|
|  | <p>stávající vnitřní i vnější výplňové zdivo s největším zdeňlovacím systémem obvodového zdiva</p> |
|  | <p>stávající sloupy nosného systému budovy – žb skeletu</p> |
|  | <p>stávající příčky z PTH do výšky 2,1m</p> |
|  | <p>oznočení prvků a konstrukcí odbourání</p> |
|  | <p>oznočení prvků a konstrukcí k demontáži</p> |

Popis bouracích prací :

V rámci pověřené rekonstrukce stávající školní kuchyně ŽŠ Bohumínská, je nutné provést v rámci objektu tyto bourací práce:

- v severní plyně půdorysu střechy bude provedena demontáž systému vzduchotechniky, včetně horní části ocelové konstrukce rozlišovacího rámu stávající vzduchotechnické jednotky.
- budou rozšířeny stávající prostory VZT skldbou střešního pláště a stropní konstrukcí nad 3.NP v severovýchodním a severozápadním rohu půdorysu.
- pro doplnění ocelové konstrukce rozlišovacího rámu o sloupky ukořvené k nosné konstrukci nad ŽB přetýkům průhledem 3.NP budou ve sklade střešního pláště provedeny 4ks otvorů rozměru cca 250x250 mm.
- v celé severní části půdorysu 2.NP bude provedena demontáž veškerého gastro vybavení kuchyně a zázemí, které bude uskladněno v prostorách určených investorem.
- v celé severní části půdorysu 2.NP bude provedeno odvětrávací zařízení v prostoru m.č. 2.4.14 – odpadky.
- budou rozšířeny stávající prostory VZT stropem z 2.NP do 3.NP v severovýchodním a severozápadního rohu půdorysu.
- budou provedeny nové prostory pro VZT přes přetokové zdvo v rozsahu nové VZT v 1.NP i 2.NP
- v prostoru m.č. 2.4.09 – varny, bude v celé ploše podlaží odstraněno keramická dílžko včetně první řady obkladu na novazujících stěnách (včetně nesoudržných částí podkladních vrstev).

SCHÉMA OBJEKTŮ

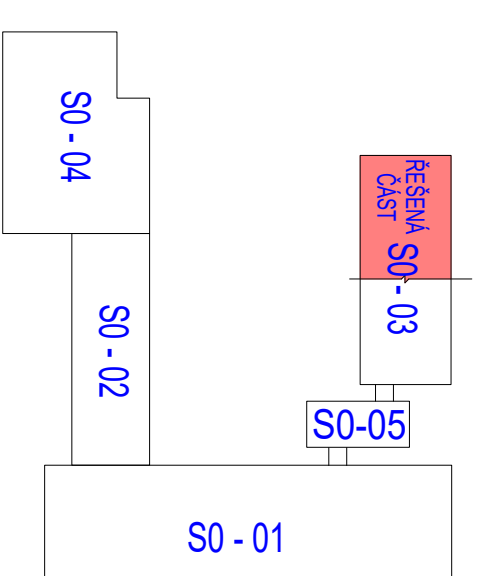

NÁZEV STAVBY
**REKONSTRUKCE ŠKOLNÍ KUCHYNĚ ZŠ
BOHUMÍNSKÁ 72, SLEZSKÁ OSTRAVA**

MPA ProjektStav, s.r.o.

Tel: +420 774 682 266
E-mail: info@mpa-projektstav.cz
web: <http://www.mpa-projektstav.cz>

VEDOUČÍ PROJEKTU	VYPRACOVAL	ZODPOVĚDNÝ PROJEKTANT	STUPEŇ
Ing. Vladimír Gmunděl	Chrást Obid	Ing. Pavel Mažátek	Dokumentace pro provedení stavby
PODPIS	PODPIS	PODPIS	DATUM
			01/2020
OBJEDNATEL	PARE		
Statutární město Ostrava, Prokešovo náměstí 8, 729 30 Ostrava	FORMAT		
	6x44		
MÍSTO PROJEKTU	MĚŘITNO		
ZŠ Slezská Ostrava, Bohumínská 72/1082, Ostrava - Slezská Ostrava, 710 00	1:50		
NÁZEV VÝKRESU	ARCHIVNÍ ČÍSLO		
	OBSLOUŽENÍ		
	ZNAKA		