




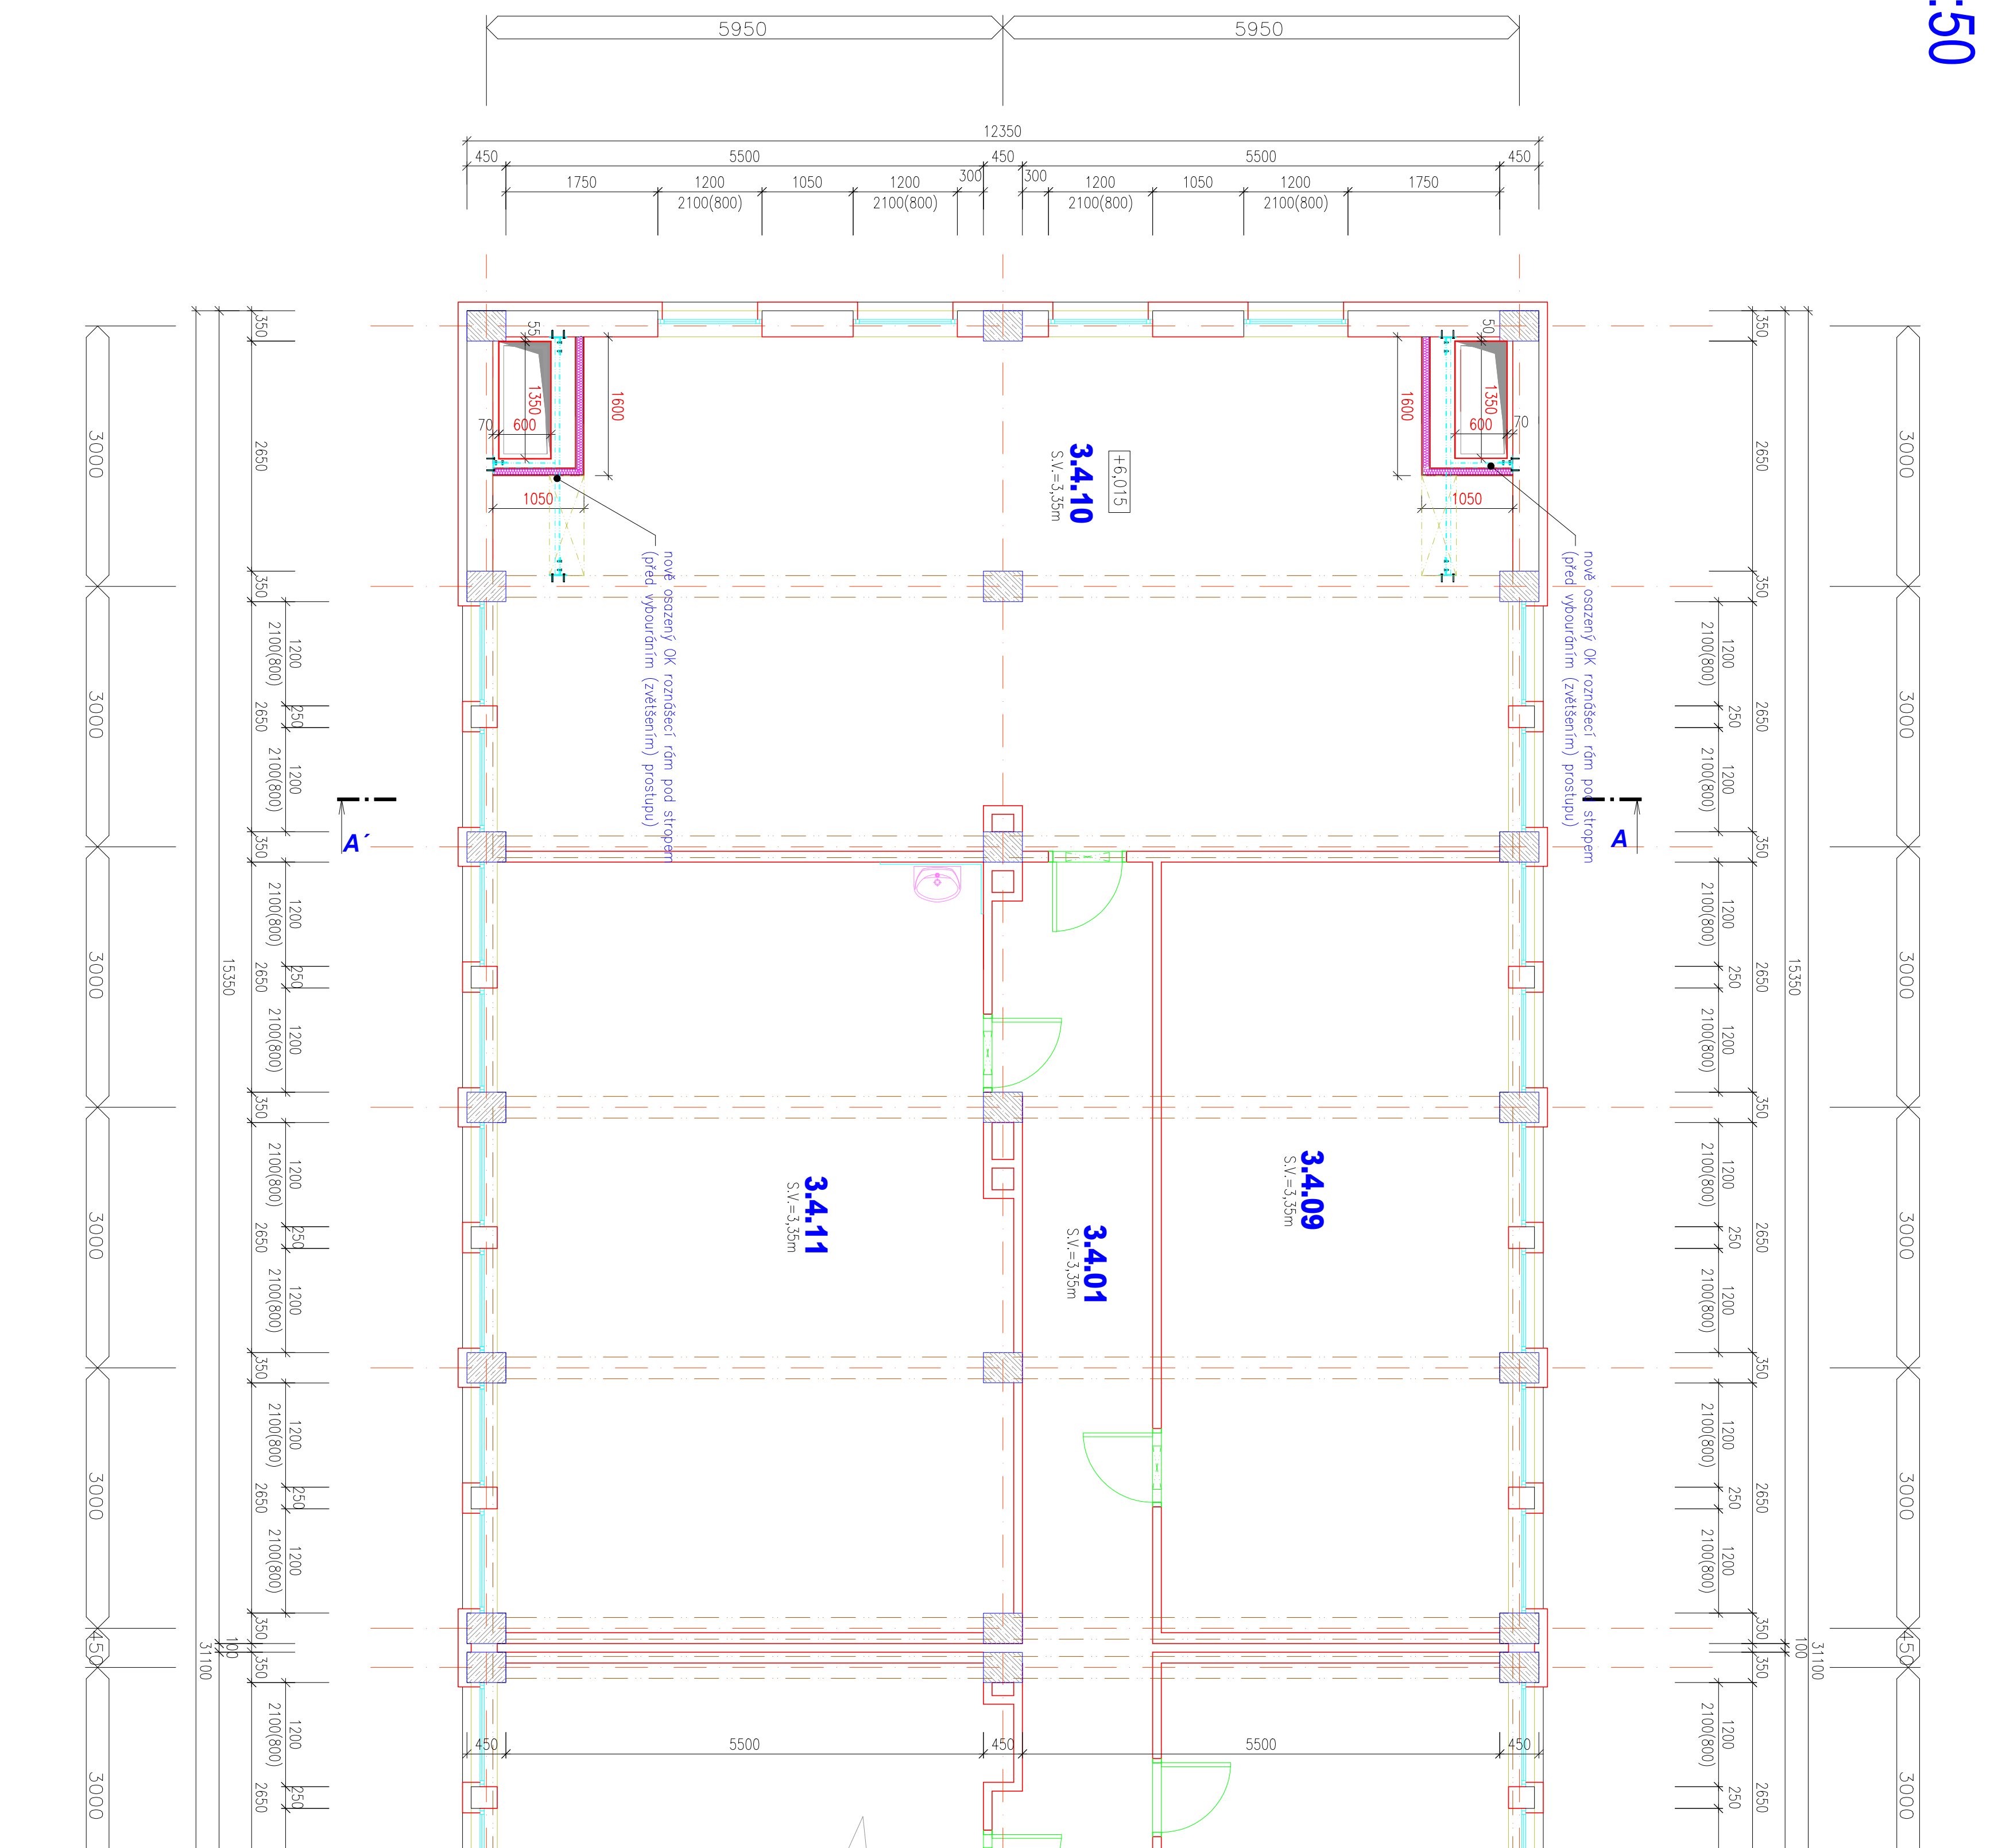


PUDORYS 3.NP
M 1:50



LEGENDA HMOT

- | | |
|---|--|
|  | slavující vnitřní i vnější výplňové zdivo |
|  | s vnějším zateplovacím systémem obvodového zdiva |
|  | slavující nosného systému budovy – žb skeletu |
|  | vnitřní dělicí sádkoakrylového stěna tl. 100 mm |

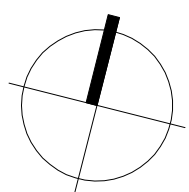


LEGENDA MÍSTNOSTÍ 3.NP

ČÍSLO MISNOSTI	NAZEV MISNOSTI	PLOŠTA m ²	OPRAVA PODLAH – SKLADBA	ZVLÁŠTNÍ OPRAVA POVRCHU STĚN
3.4.01	chodba	40,70	pvc Sompion 150 AL860120	pvc soklik v plastové láze
3.4.02	schodiště	16,47	terco	
3.4.03	předstř. we chlapci	2,95	kernický dlažbo	kernický obklad v 1600mm
3.4.04	we chlapci	5,52	kernický dlažbo	kernický obklad v 1600mm
3.4.05	we dívky + předstř.	7,22	kernický dlažbo	kernický obklad v 1600mm
3.4.06	dřívější kenera	1,60	kernický dlažbo	kernický obklad v 1600mm
3.4.07	družina	30,20	pvc Sompion 150 AL861020	pvc soklik v plastové láze
3.4.08	družina	11,70	pvc Sompion 150 AL860120	pvc soklik v plastové láze
3.4.09	družina	35,50	pvc Sompion 150 AL861020	pvc soklik v plastové láze
3.4.10	družina	68,94	pvc Sompion 150 AL861020	pvc soklik v plastové láze
3.4.11	družina	51,39	pvc Sompion 150 AL861020	pvc soklik v plastové láze, ker. obklad
3.4.12	družina	35,02	pvc Sompion 150 AL861020	pvc soklik v plastové láze
3.4.13	družina	33,37	pvc Sompion 150 AL861020	pvc soklik v plastové láze, ker. obklad

Popis stavebních úprav :

- [illegible]

SCHÉMA OBJEKTŮ

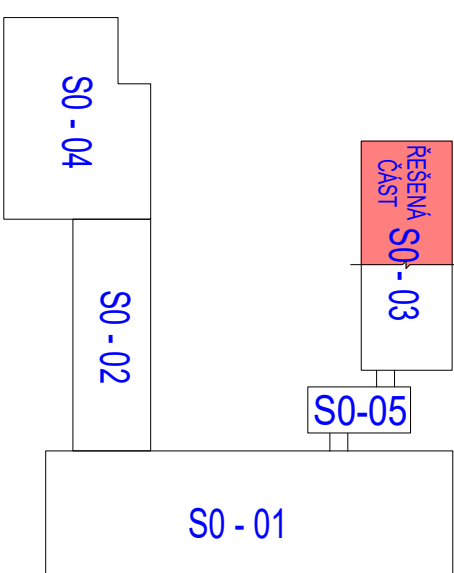

NAZEV STAVBY	
REKONSTRUKCE ŠKOLNÍ KUCHYNĚ ZŠ BOHUMINSKÁ 72, SLEZSKÁ OSTRAVA	
MPA ProjektStav, s.r.o.	
Tel. +420 77 4 687 208 E-mail: info@mpa-projektstav.cz www.mpa-projektstav.cz	
VERBODI PROJEKTU	VERBODOVAN
Ing. Vladimír Gundel	Citřid Ovid
PODPIS	PODPIS
OBJEDNATEL	ZODPOVĚDNÝ PROJEKTANT
Statutární město Ostrava, Prokešovo náměstí 8, 729 30 Ostrava	Ing. Pavel Matějek
MĚSTO PROJEKTU	PODPIS
ZŠ Slezská Ostrava, Bohuminská 72/1082, Ostrava - Slezská Ostrava, 710 00	
NAZEV VÝKRESU	STUPEŇ
SO 03 - PUDOVÝS 3.NP - NAVRŽENÝ STAV	Dokumentace pro provedení stavby
	DATUM
	01/2020
	PRÁVE
FORMÁT	
A4	
VERZÍ	
1:50	
ARCHIVNÍ ČÍSLO	
MPA_2001	
PROJEKTOVÝ PRŮBĚH	
D 1.18	
PRŮBĚH	
0	