



PŮDORYS 1.NP  
M 1:50

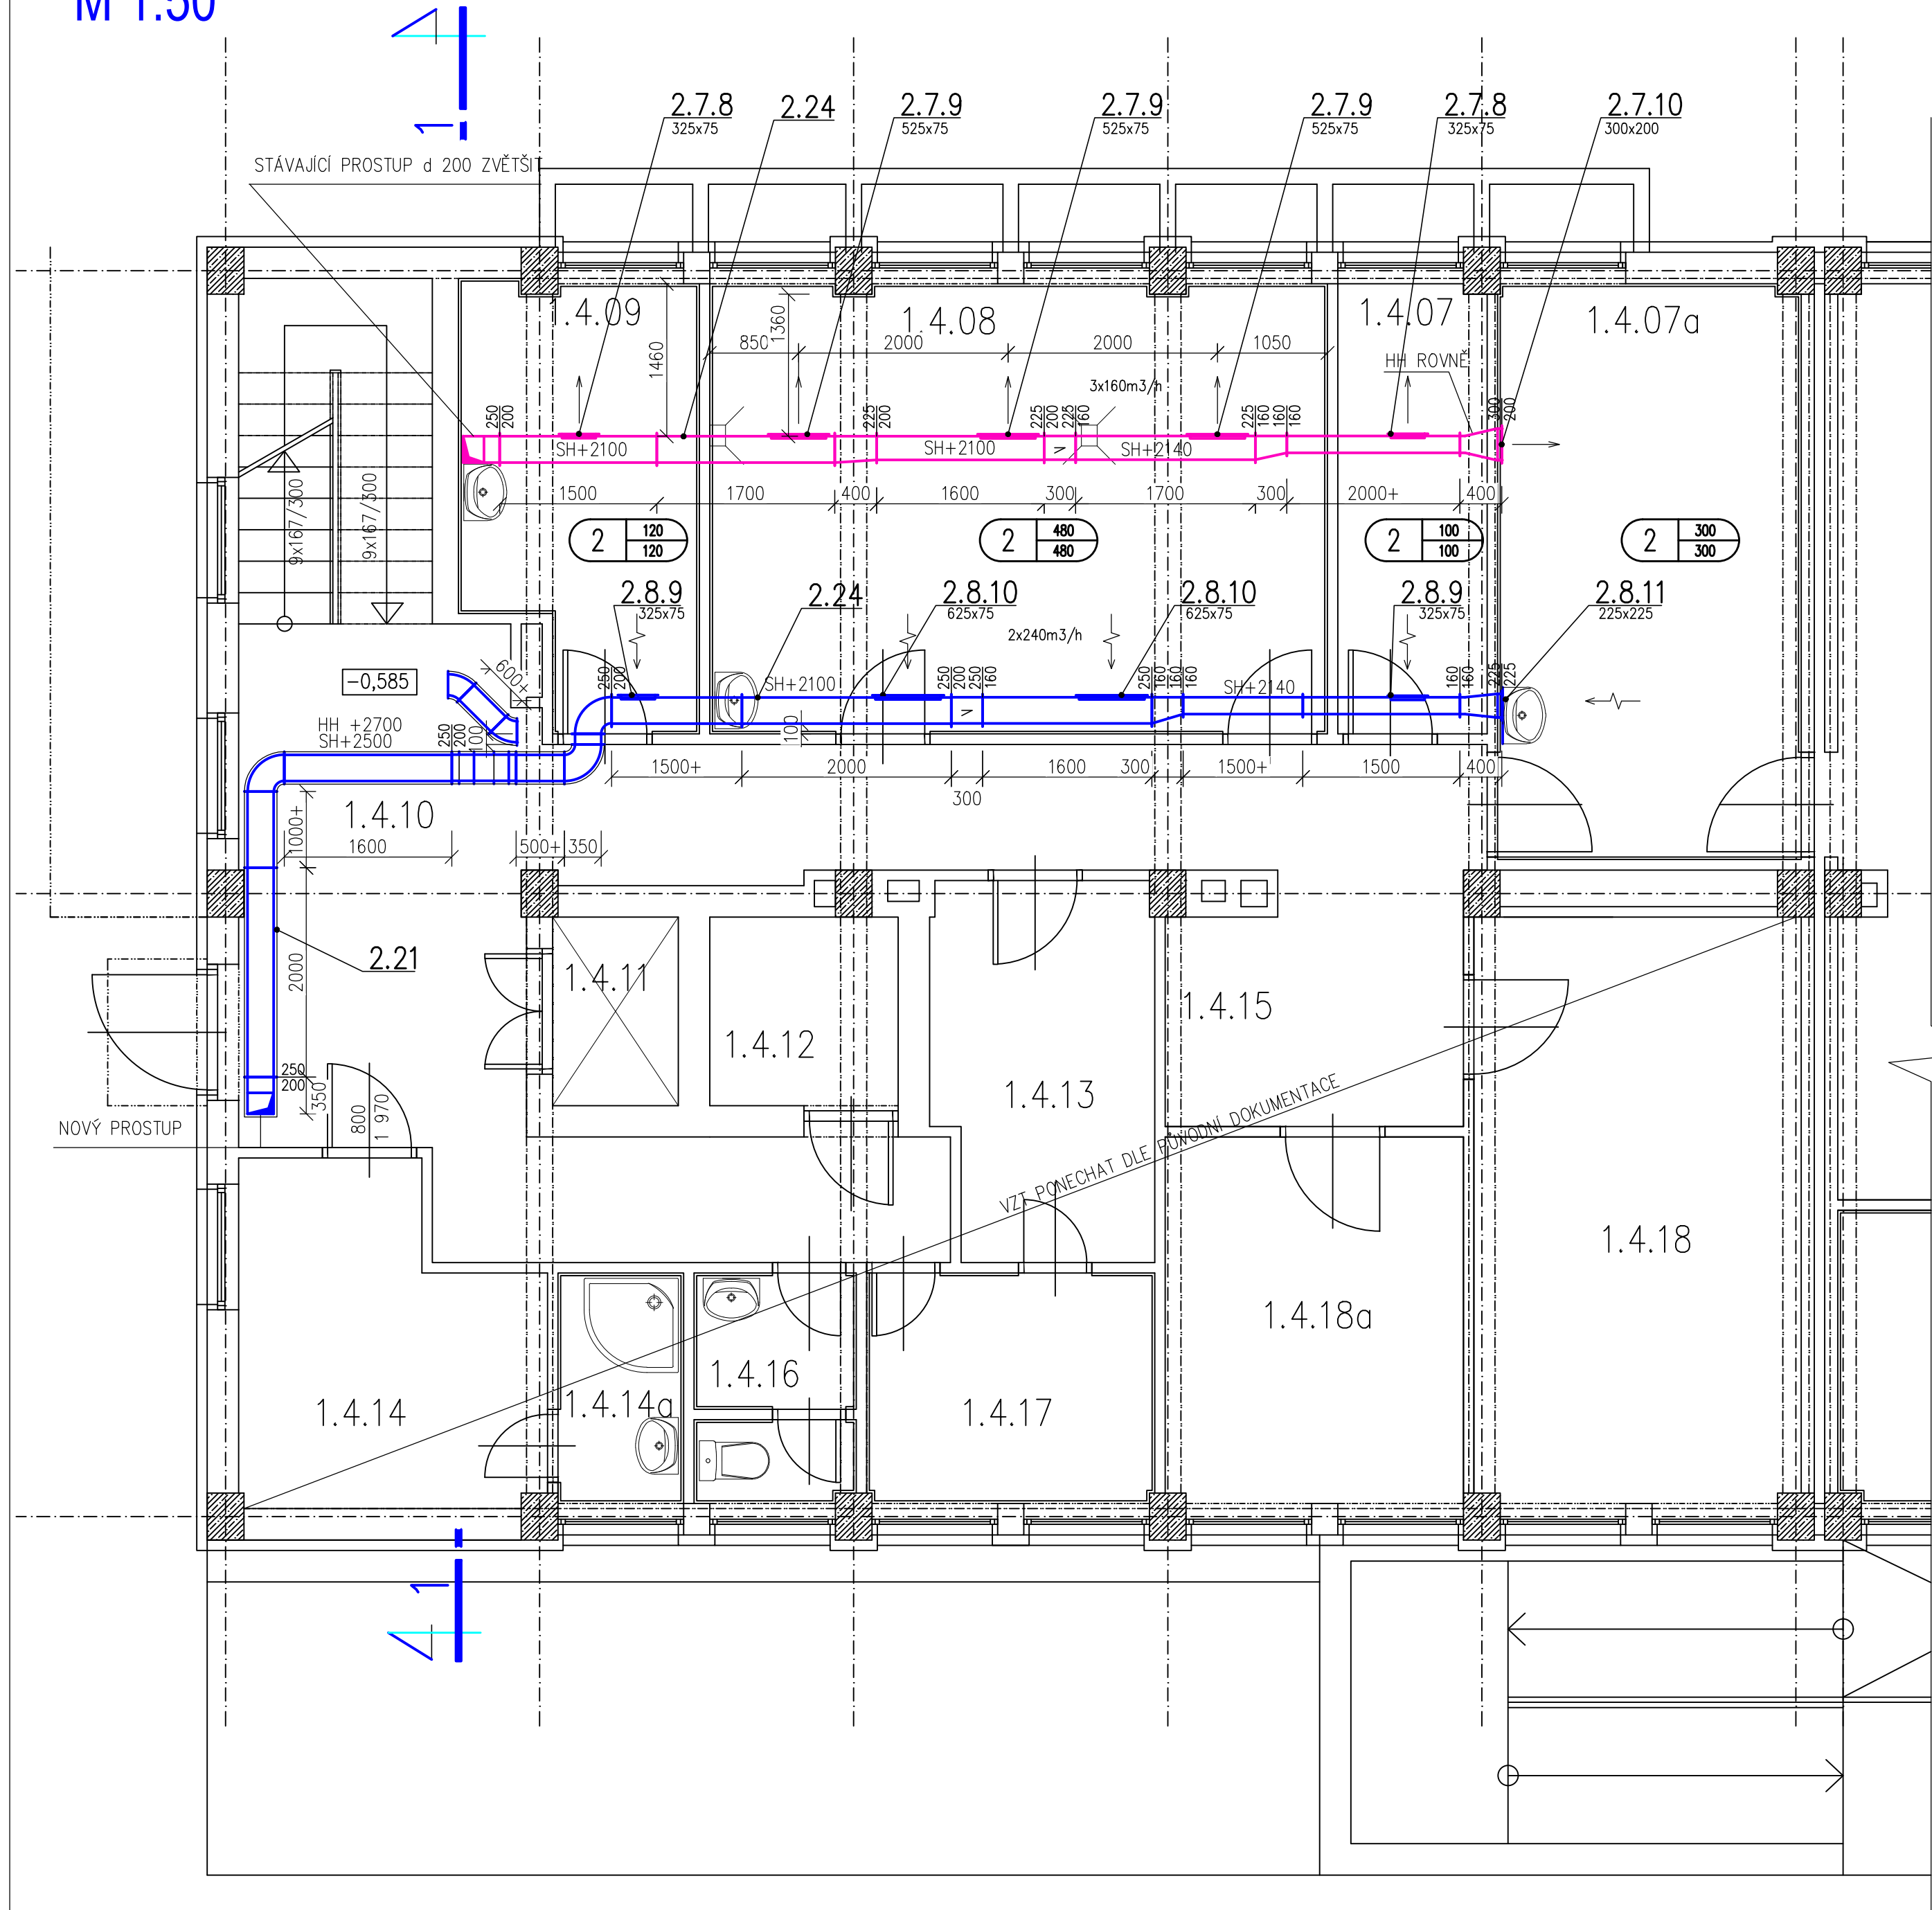

LEGENDA MÍSTNOSTÍ 1.NP

ČÍSLO MÍSTNOSTI	NÁZEV MÍSTNOSTI	PLOCHA m2	ÚPRAVA PODLAHY – SKLADBA	ZVLÁŠTNÍ ÚPRAVA POVRCHU STĚN
1.4.01	chodba	9,21	beton	
1.4.02	schodiště	15,07	teraco	
1.4.03	dílna	24,30	keramická dlažba	keramický soklík v.100mm
1.4.05	sklad	24,48	keramická dlažba	keramický soklík v.100mm
1.4.06	jídelna cizích strávníků	80,50	keramická dlažba	keramický soklík v.100mm
1.4.06a	vstup do jídelny	7,82	čistící rohož Primenop	keramický soklík v.100mm, ker.obklad
1.4.06b	WC muži	5,39	keramická dlažba	keramický obklad v.1600mm
1.4.06c	WC ženy + invalidé	4,39	keramická dlažba	keramický obklad v.1600mm
1.4.06d	úklid	2,85	keramická dlažba	keramický obklad v.1600mm
1.4.07	šatna – peč. služba	6,13	beton	
1.4.07a	umývárna stolního nádobí	15,92	keramická dlažba	keramický obklad v.1600mm
1.4.08	mytí termoportů	16,31	keramická dlažba	keramický obklad v.1600mm
1.4.09	hrubá příprava zeleniny	8,85	keramická dlažba	keramický obklad v.1600mm
1.4.10	chodba	35,18	beton – stávající	
1.4.11	výtahová šachta	2,16	beton – stávající	
1.4.12	strojovna výtahu	3,24	beton – stávající	
1.4.13	sklad DKP	7,46	keramická dlažba	keramický soklík v.100mm
1.4.14	šatna kuchařky	8,60	keramická dlažba	keramický soklík v.100mm
1.4.14a	umývárna	2,60	keramická dlažba	keramický obklad v.1600–2000mm
1.4.15	obaly	2,15	keramická dlažba	keramický soklík v.100mm
1.4.16	hygiena	3,23	keramická dlažba	keramický obklad v.1600mm
1.4.17	prádelna	6,05	keramická dlažba	keramický obklad v.1600mm
1.4.18	suchý sklad potravin	17,45	beton	keramický soklík v.100mm
1.4.18a	sklad chlazených potravin	8,81	keramická dlažba	keramický soklík v.100mm

SCHÉMA OBJEKTŮ

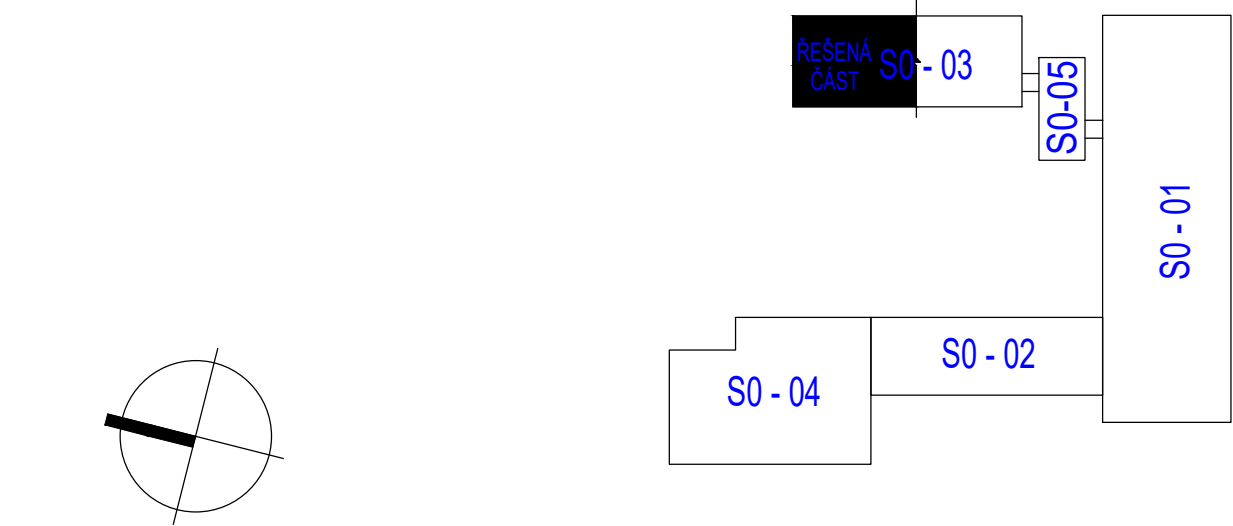

D.1.4.1 VZDUCHOTECHNIKA

NÁZEV STAVBY  
**REKONSTRUKCE ŠKOLNÍ KUCHYNĚ ZŠ  
BOHUMÍNSKÁ 72, SLEZSKÁ OSTRAVA**

MPA ProjektStav, s.r.o.

Tel: +420 774 682 266  
E-mail: info@mpa-projektstav.cz  
web: http://www.mpa-projektstav.cz

VEDOUcí PROJEKTU	VYPRACOVAL	ZODPOVĚDNÝ PROJEKTANT	STUPEŇ
Ing. Pavel Matějka	Ing. Jana Grůndelová	Ing. Jana Grůndelová	Dokumentace pro provedení stavby.
PODPIS	PODPIS	PODPIS	DATUM
			01/2020
OBJEDNATEL			FORMÁT
Statutární město Ostrava, Prokešovo náměstí 8, 729 30 Ostrava			A2
MÍSTO PROJEKTU			MĚŘITKO
ZŠ Slezská Ostrava, Bohumínská 72/1082, Ostrava - Slezská Ostrava, 710 00			1:50
NÁZEV VÝKRESU	ARCHIVNÍ ČÍSLO	ČÍSLO VÝKRESU	ZMĚNA
SO 03 - PŮDORYS 1.NP	MPA_2001	D.1.4.1-02	0