


PŮDORYS 3.NP



M 1:50

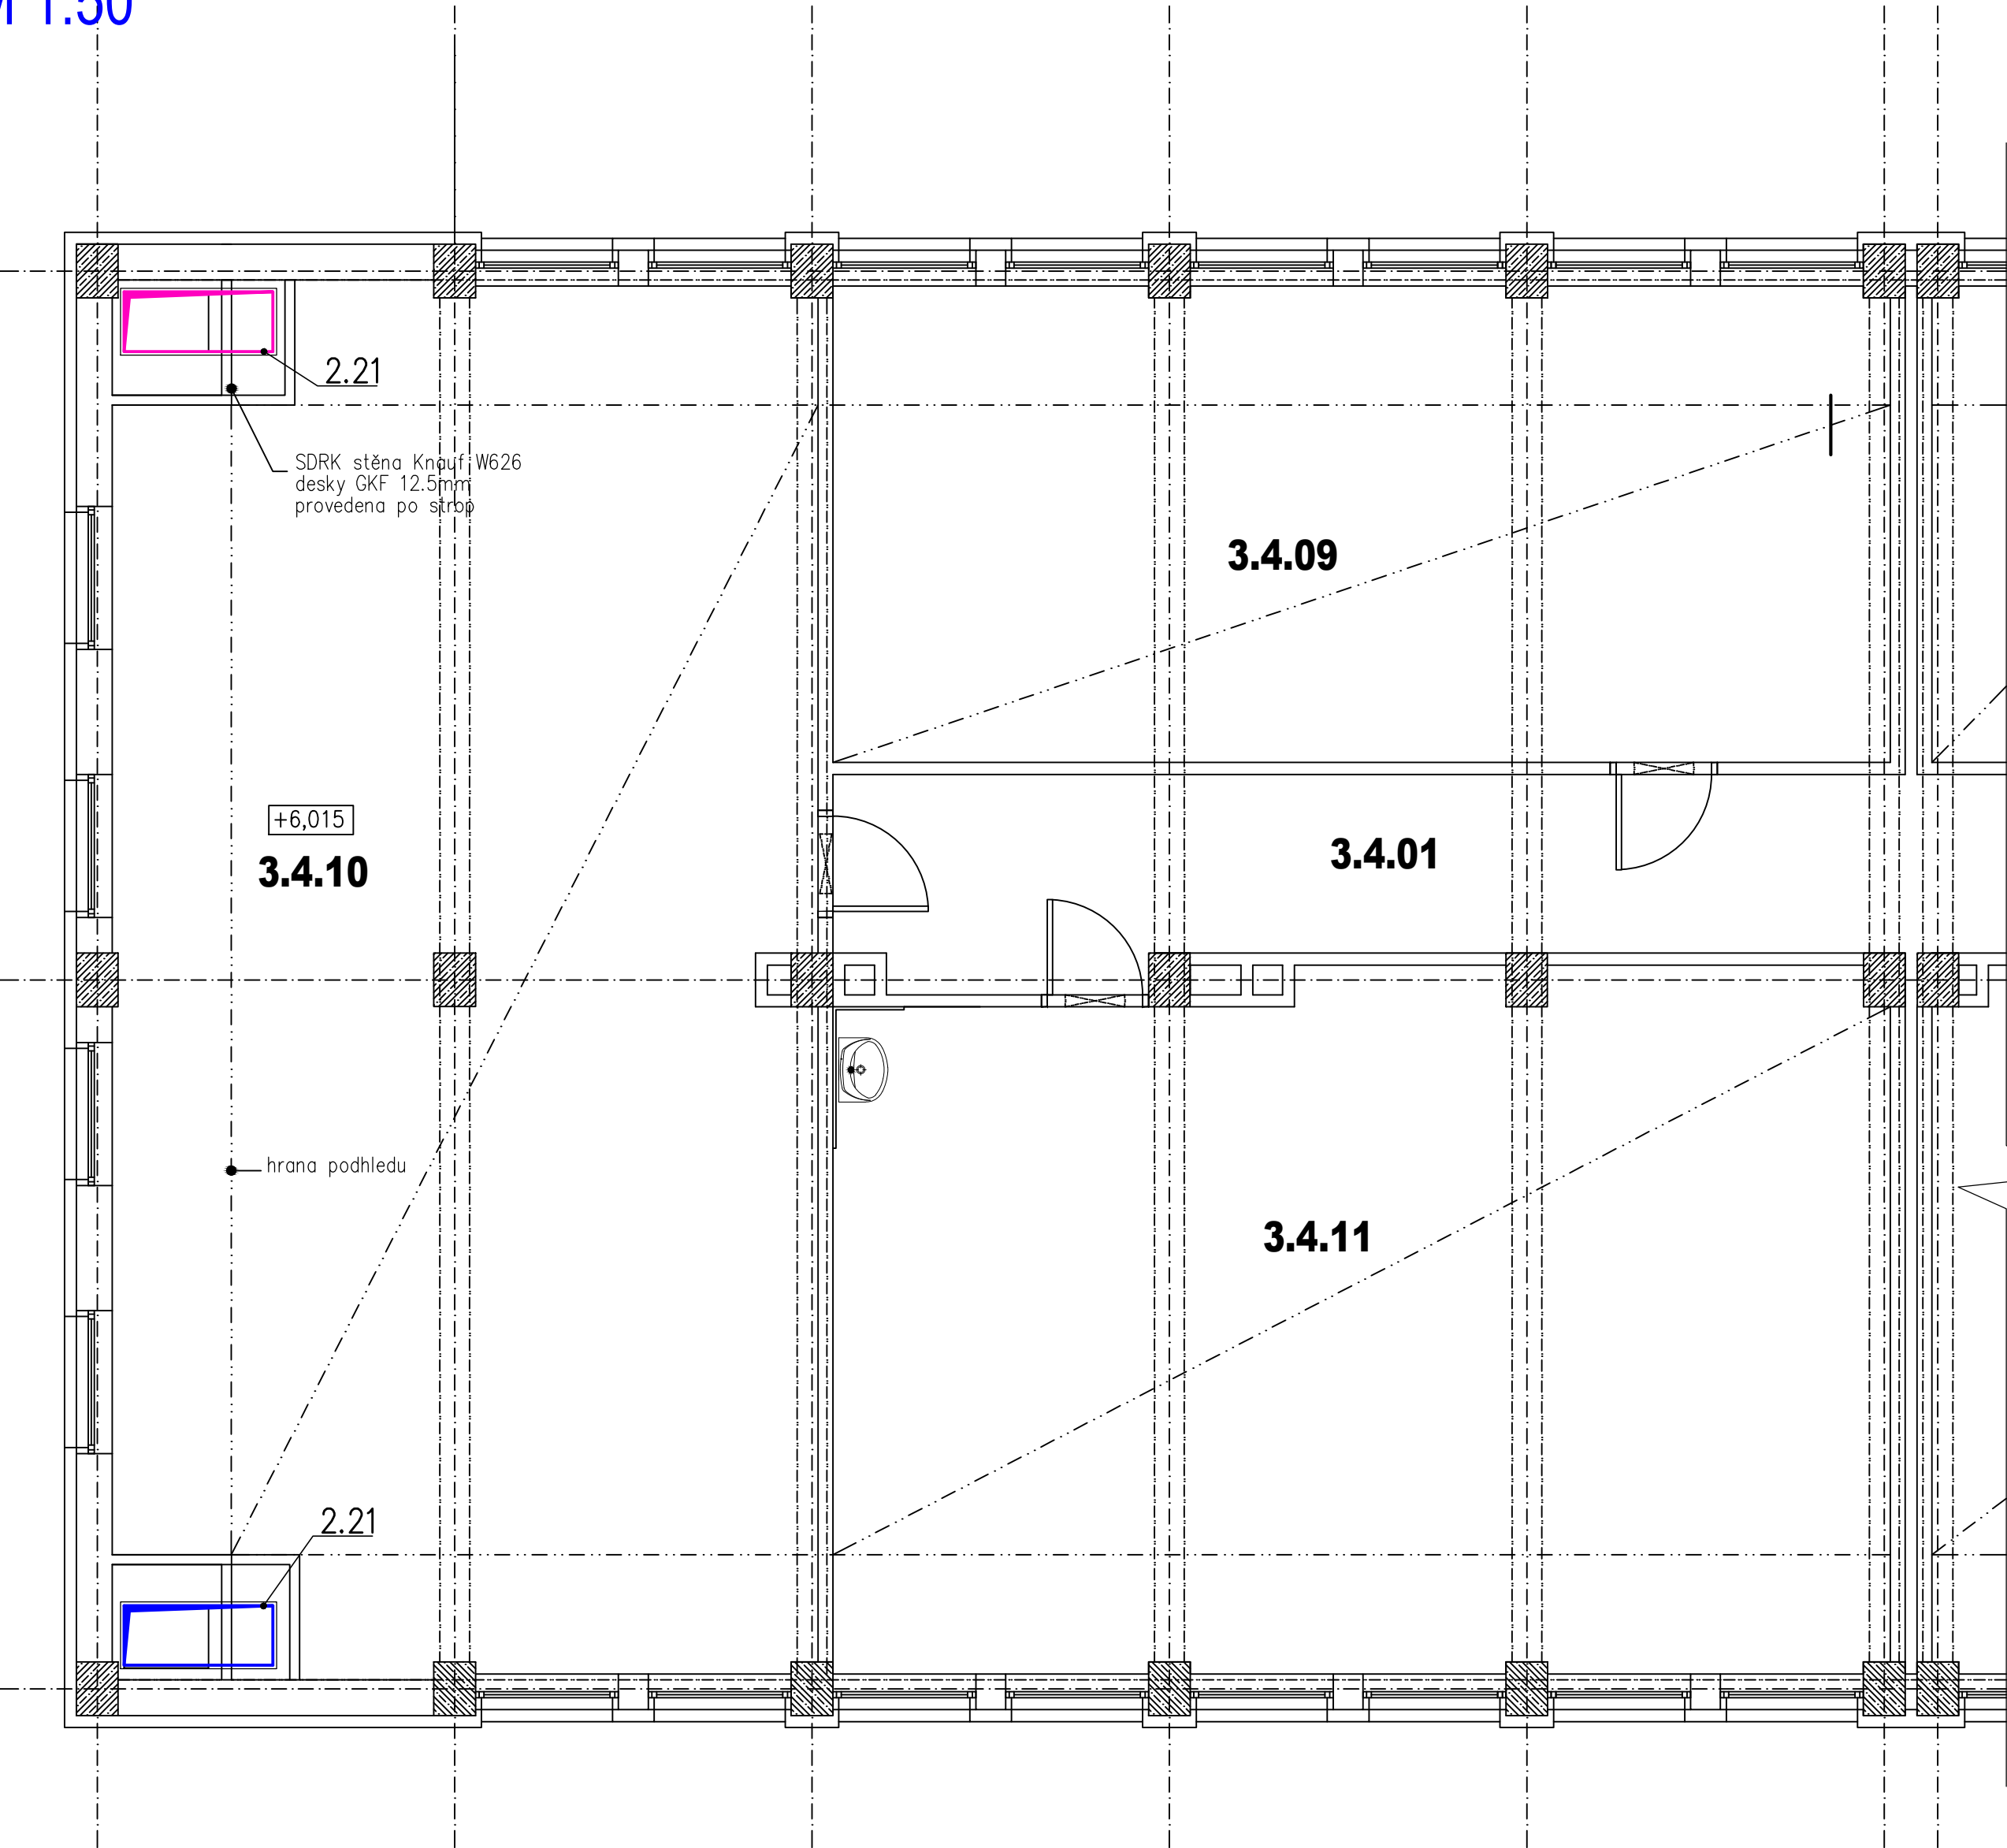

LEGENDA MÍSTNOSTÍ 3.NP

ČÍSLO MÍSTNOSTI	NÁZEV MÍSTNOSTI	PLOCHA m2	ÚPRAVA PODLAHY – SKLADBA	ZVLÁŠTNÍ ÚPRAVA POVRCHU STĚN
3.4.01	chodba	40,70	pvc Somplan 150 AL860720	pvc soklík v plastové liště
3.4.02	schodiště	16,47	teraco	
3.4.03	předsíň wc chlapci	2,95	keramická dlažba	keramický obklad v.1600mm
3.4.04	wc chlapci	5,52	keramická dlažba	keramický obklad v.1600mm
3.4.05	wc dívky + předsíň	7,27	keramická dlažba	keramický obklad v.1600mm
3.4.06	úklidová komora	1,60	keramická dlažba	keramický obklad v.1600mm
3.4.07	družina	30,20	pvc Somplan 150 AL861020	pvc soklík v plastové liště
3.4.08	družina	11,70	pvc Somplan 150 AL860720	pvc soklík v plastové liště
3.4.09	družina	35,50	pvc Somplan 150 AL861020	pvc soklík v plastové liště
3.4.10	družina	68,94	pvc Somplan 150 AL861020	pvc soklík v plastové liště
3.4.11	družina	51,39	pvc Somplan 150 AL861020	pvc soklík v plastové liště, ker. obklad
3.4.12	družina	35,02	pvc Somplan 150 AL861020	pvc soklík v plastové liště
3.4.13	družina	33,37	pvc Somplan 150 AL861020	pvc soklík v plastové liště, ker. obklad

SCHÉMA OBJEKTŮ

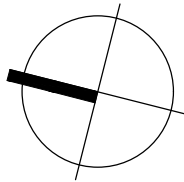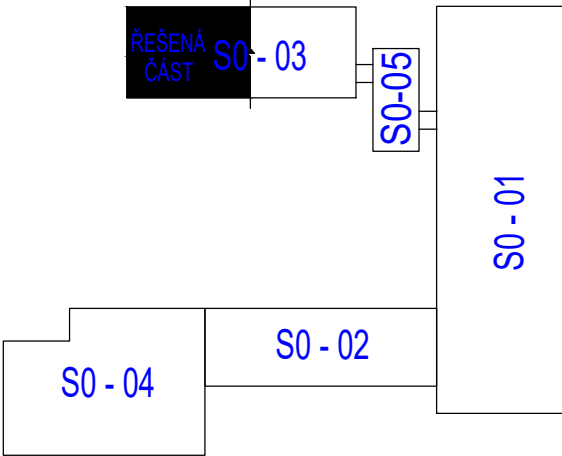

D.1.4.1 VZDUCHOTECHNIKA

NÁZEV STAVBY
**REKONSTRUKCE ŠKOLNÍ KUCHYNĚ ZŠ
BOHUMÍNSKÁ 72, SLEZSKÁ OSTRAVA**

MPA ProjektStav, s.r.o.

Tel: +420 774 682 266
E-mail: info@mpa-projektstav.cz
web: http://www.mpa-projektstav.cz

VEDOUcí PROJEKTU		VYPRACOVAL		ZODPOVĚDNÝ PROJEKTANT		STUPEŇ					
Ing. Pavel Matějkek		Ing. Jana Gřundělová		Ing. Jana Gřundělová		Dokumentace pro provedení stavby					
PODPIS		PODPIS		PODPIS		DATUM					
						01/2020					
OBJEDNATEL		Statutární město Ostrava, Prokešovo náměstí 8, 729 30 Ostrava				FORMÁT					
						A2					
MÍSTO PROJEKTU		ZŠ Slezská Ostrava, Bohumínská 72/1082, Ostrava - Slezská Ostrava, 710 00				MĚŘITKO					
						1:50					
NÁZEV VÝKRESU						ARCHIVNÍ ČÍSLO		ČÍSLO VÝKRESU		ZMĚNA	
SO 03 - PŮDORYS 3.NP						MPA_2001_		D.1.4.1-04		0	