


PŮDORYS 1.NP

M 1:50

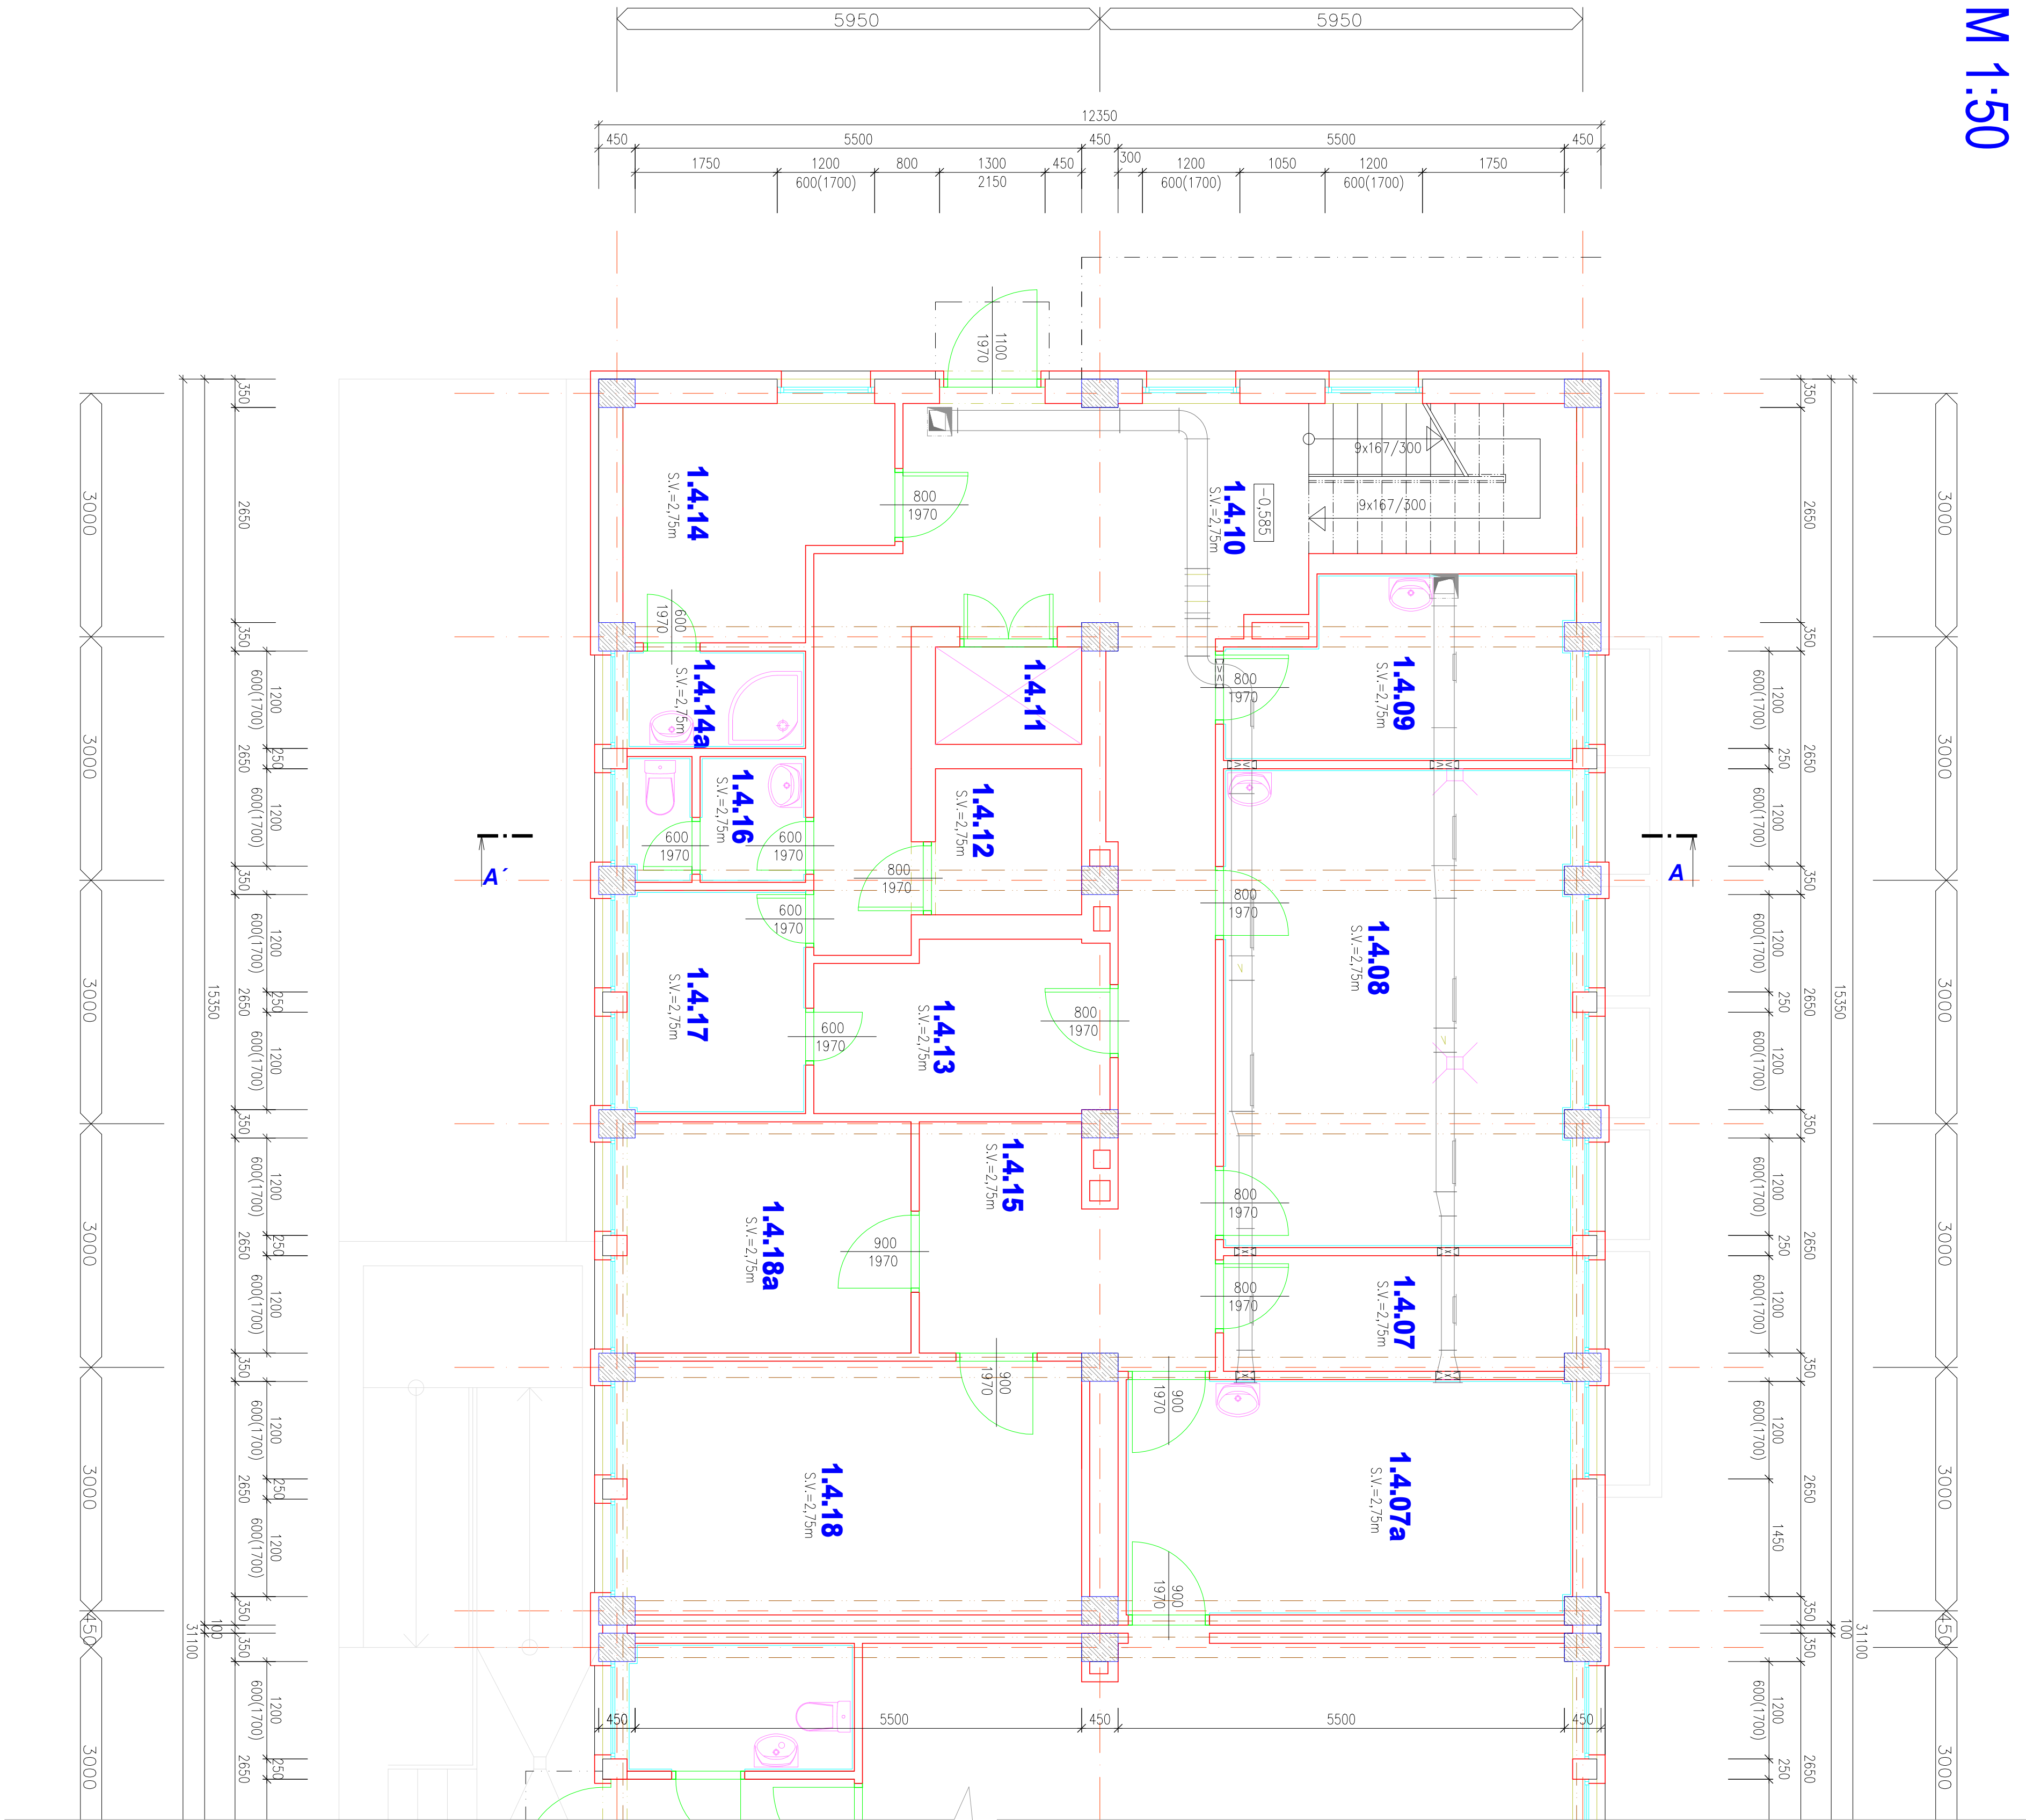

- LEGENDA HMOT
- stojící vnitřní i vnější výplňové zdivo
 - s vnitřním zateplovacím systémem dvoudílného zdivo
 - stojící sloup, nosného systémů budovy – žb skeletu

LEGENDA MÍSTNOSTÍ 1.NP


ČÍSLO MÍSTNOSTI	NÁZEV MÍSTNOSTI	PLOCHA m ²	OPRAVA PODLAHY – SKLADBA	ZVLÁŠTNÍ OPRAVA POKRYCHU STĚN
1.4.01	chodba	9,21	beton	
1.4.02	schodiště	13,07	teraco	
1.4.03	dřívko	24,30	keramická dlažba	keramický sádk v.100mm
1.4.05	sklad	24,48	keramická dlažba	keramický sádk v.100mm
1.4.06	jídlena sálků stánků	80,50	keramická dlažba	keramický sádk v.100mm
1.4.06a	vstup do jídelny	7,82	čistící rohož Přímoexp	keramický sádk v.100mm, ker obklad
1.4.06b	WC muži	5,39	keramická dlažba	keramický obklad v.1600mm
1.4.06c	WC ženy + invalidé	4,39	keramická dlažba	keramický obklad v.1600mm
1.4.06d	úklid	2,85	keramická dlažba	keramický obklad v.1600mm
1.4.07	Sálko – peč. sálko	6,13	beton	
1.4.07a	deník místnost	15,92	keramická dlažba	keramický obklad v.1600mm
1.4.08	mytí termoportů	16,31	keramická dlažba	keramický obklad v.1600mm
1.4.09	hrubá příprava zeleniny	8,85	keramická dlažba	keramický obklad v.1600mm
1.4.10	chodba	35,18	beton – stojící	
1.4.11	výřanová sálko	2,16	beton – stojící	
1.4.12	stropna výřadu	3,24	beton – stojící	
1.4.13	sklad DKP	7,46	keramická dlažba	keramický sádk v.100mm
1.4.14	sálko kuchyňky	8,60	keramická dlažba	keramický sádk v.100mm
1.4.14a	umývárna	2,60	keramická dlažba	keramický obklad v.1600–2000mm
1.4.15	oboj	2,15	keramická dlažba	keramický sádk v.100mm
1.4.16	hygiena	3,23	keramická dlažba	keramický obklad v.1600mm
1.4.17	přídavná	6,05	keramická dlažba	keramický obklad v.1600mm
1.4.18	suchý sklad potravin	17,45	beton	keramický sádk v.100mm
1.4.18a	sklad chlazených potravin	8,81	keramická dlažba	keramický sádk v.100mm

Popis stavebních úprav :

V rámci rozpracované rekonstrukce stávající školní kuchyně ZŠ Bohumínská budova provedeny v rámci 1.NP tyto práce:

- po provedení nových VZT rozvodů v 1.NP budou provedeny zateplovací novotvarů spojitě s okolním povrchem nových prostupů budov bylo zapracováno s povrchem stávajícím s okolními novotvarů konstrukcemi,
- nové rozřezání újele prostoru m.č. 1.4.07a (deník místnosti), nevyžaduje stavební úpravy tohoto prostoru.

SCHEMA OBJEKTŮ

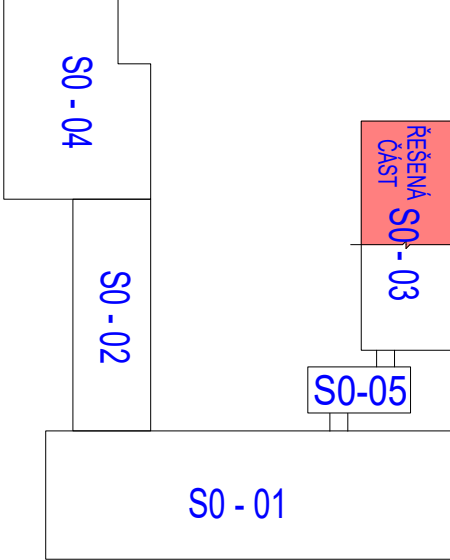

NÁZEV STAVBY			
REKONSTRUKCE ŠKOLNÍ KUCHYNĚ ZŠ BOHUMÍNSKÁ T.Ž. SLEZSKÁ OSTRAVA			
MPA Projektstav, s.r.o.			
Třída -403,73a, ulice 348, E-mail: mpa@mpa-projektstav.cz, telefon: 733 222 222, www.mpa-projektstav.cz			
VÝROBNÍ PROJEKT	VÝROBNÍ	ZODPOVĚDNÝ PROJEKTANT	STAVBA
Ing. Vladimír Grunđel	Číslo Obid	Ing. Pavel Matějka	Dokumentace pro provedení stavby.
Podpis	Podpis	Podpis	DATA
01/2020			PAVĚ
OBJEDNATEL			
Statutární město Ostrava, Prokešovo náměstí 8, 729 30 Ostrava			
MÍSTO PROJEKTU			
ZŠ Slezská Ostrava, Bohumínská 72/1082, Ostrava - Slezská Ostrava, 710 00			
NÁZEV VÝKRESU			
SO 03 - PŮDORYS 1.NP - NAVRŽENÝ STAV			
ARCHIVNÍ ČÍSLO			ČÍSLO VÝKRESU
MPA_2001			P 1.16
			0