








SITUACE
M 1 : 200

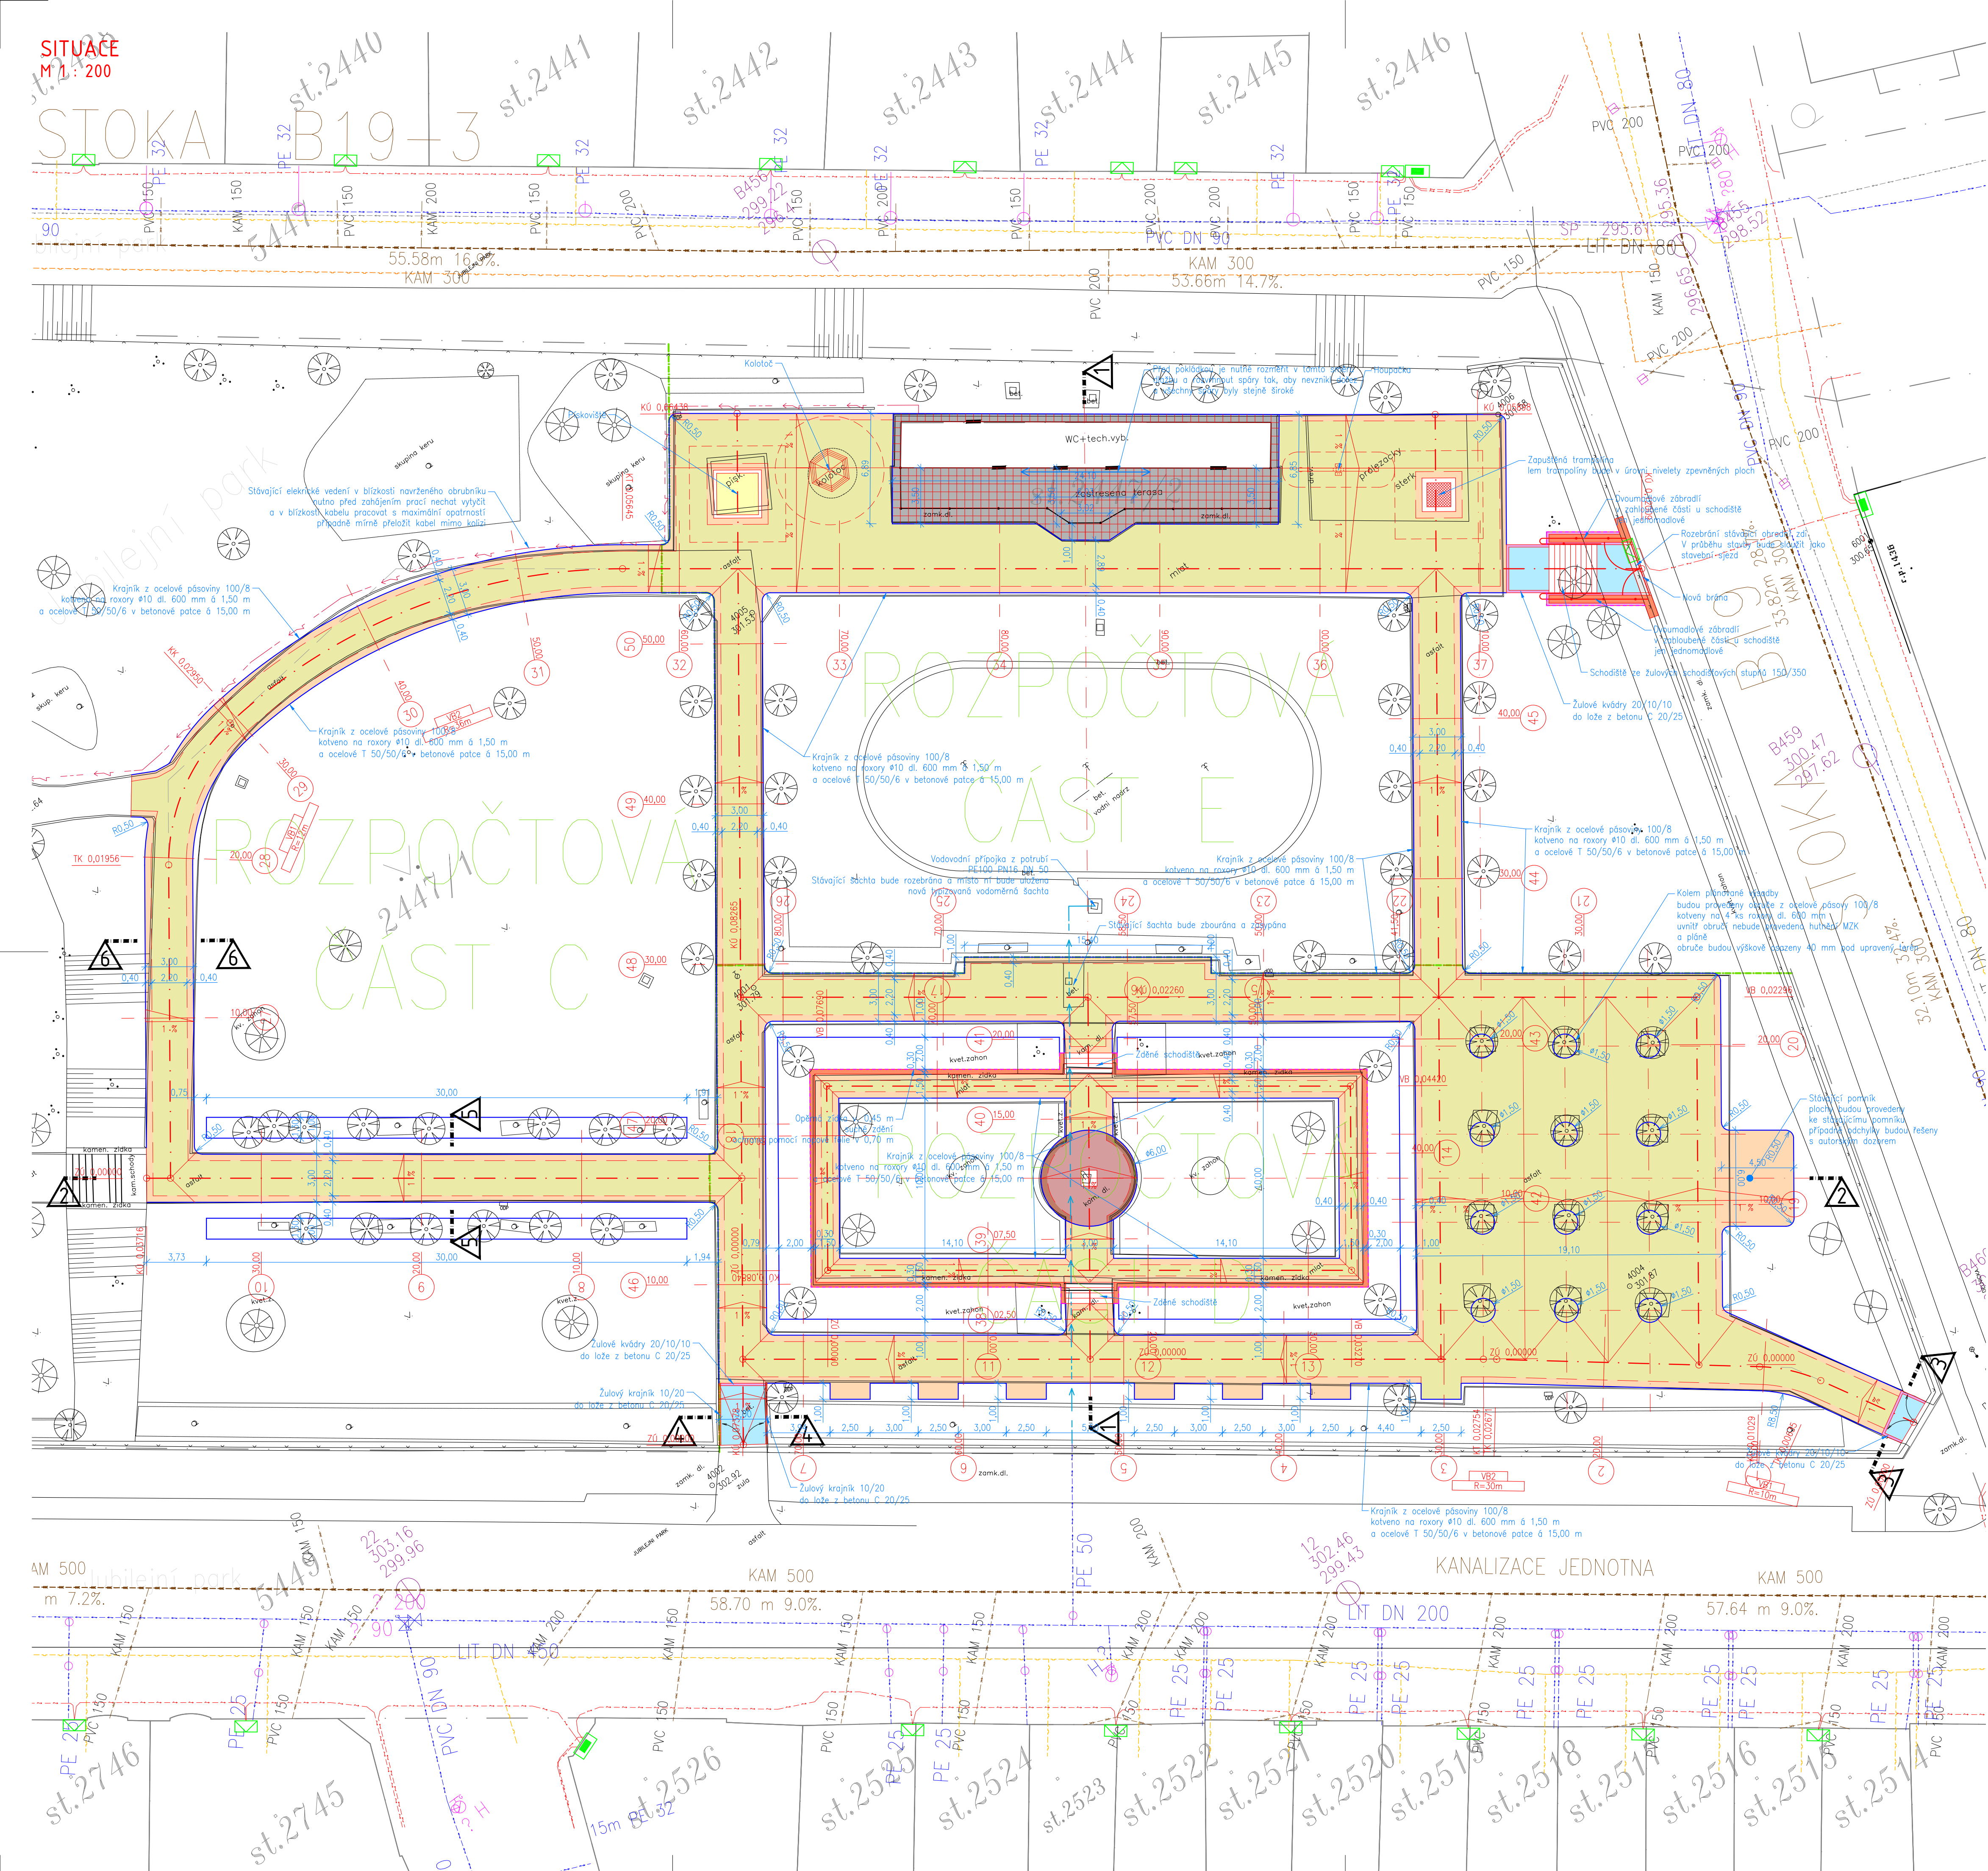

LEGENDA PLOCH

stav	návrh
	 PARKOVÉ CESTY-MLATOVÝ POVRCH (MZK 150)
	 PARKOVÉ CESTY-MLATOVÝ POVRCH (MZK 150, ŠD 150)
	 PARKOVÉ CESTY-KAMENNÁ DLAŽBY (UŽITÝ KÁMEN, L 40)
	 PARKOVÉ CESTY-KAMENNÁ DLAŽBA (UŽITÝ KÁMEN, L 40, ŠD 150)
	 PARKOVÉ CESTY-ŽULOVÉ KVÁDRY 20/10/10 (DL 100, L 40, ŠD 150)
	 ZPEVNĚNÁ PLOCHA-BETONOVÁ DLAŽBA 50/50/5 (DL 50, L 40)

 LEGENDA ČAR

— KRAJNÍK Z OCELOVÉ PÁSOVINY 100/8
 - - - NOPOVÁ FÓLIE
 —→ VODOVODNÍ PŘÍPOJKA
 - - - HRANICE ROZPOČTOVÝCH ČÁSTÍ

