


POVRCH ÚZEMÍ	ASFALTOVÁ KOMUNIKACE
KATASTR ÚZEMÍ	ZNOJMO - MĚSTO

UL. FEJFALÍKOVA

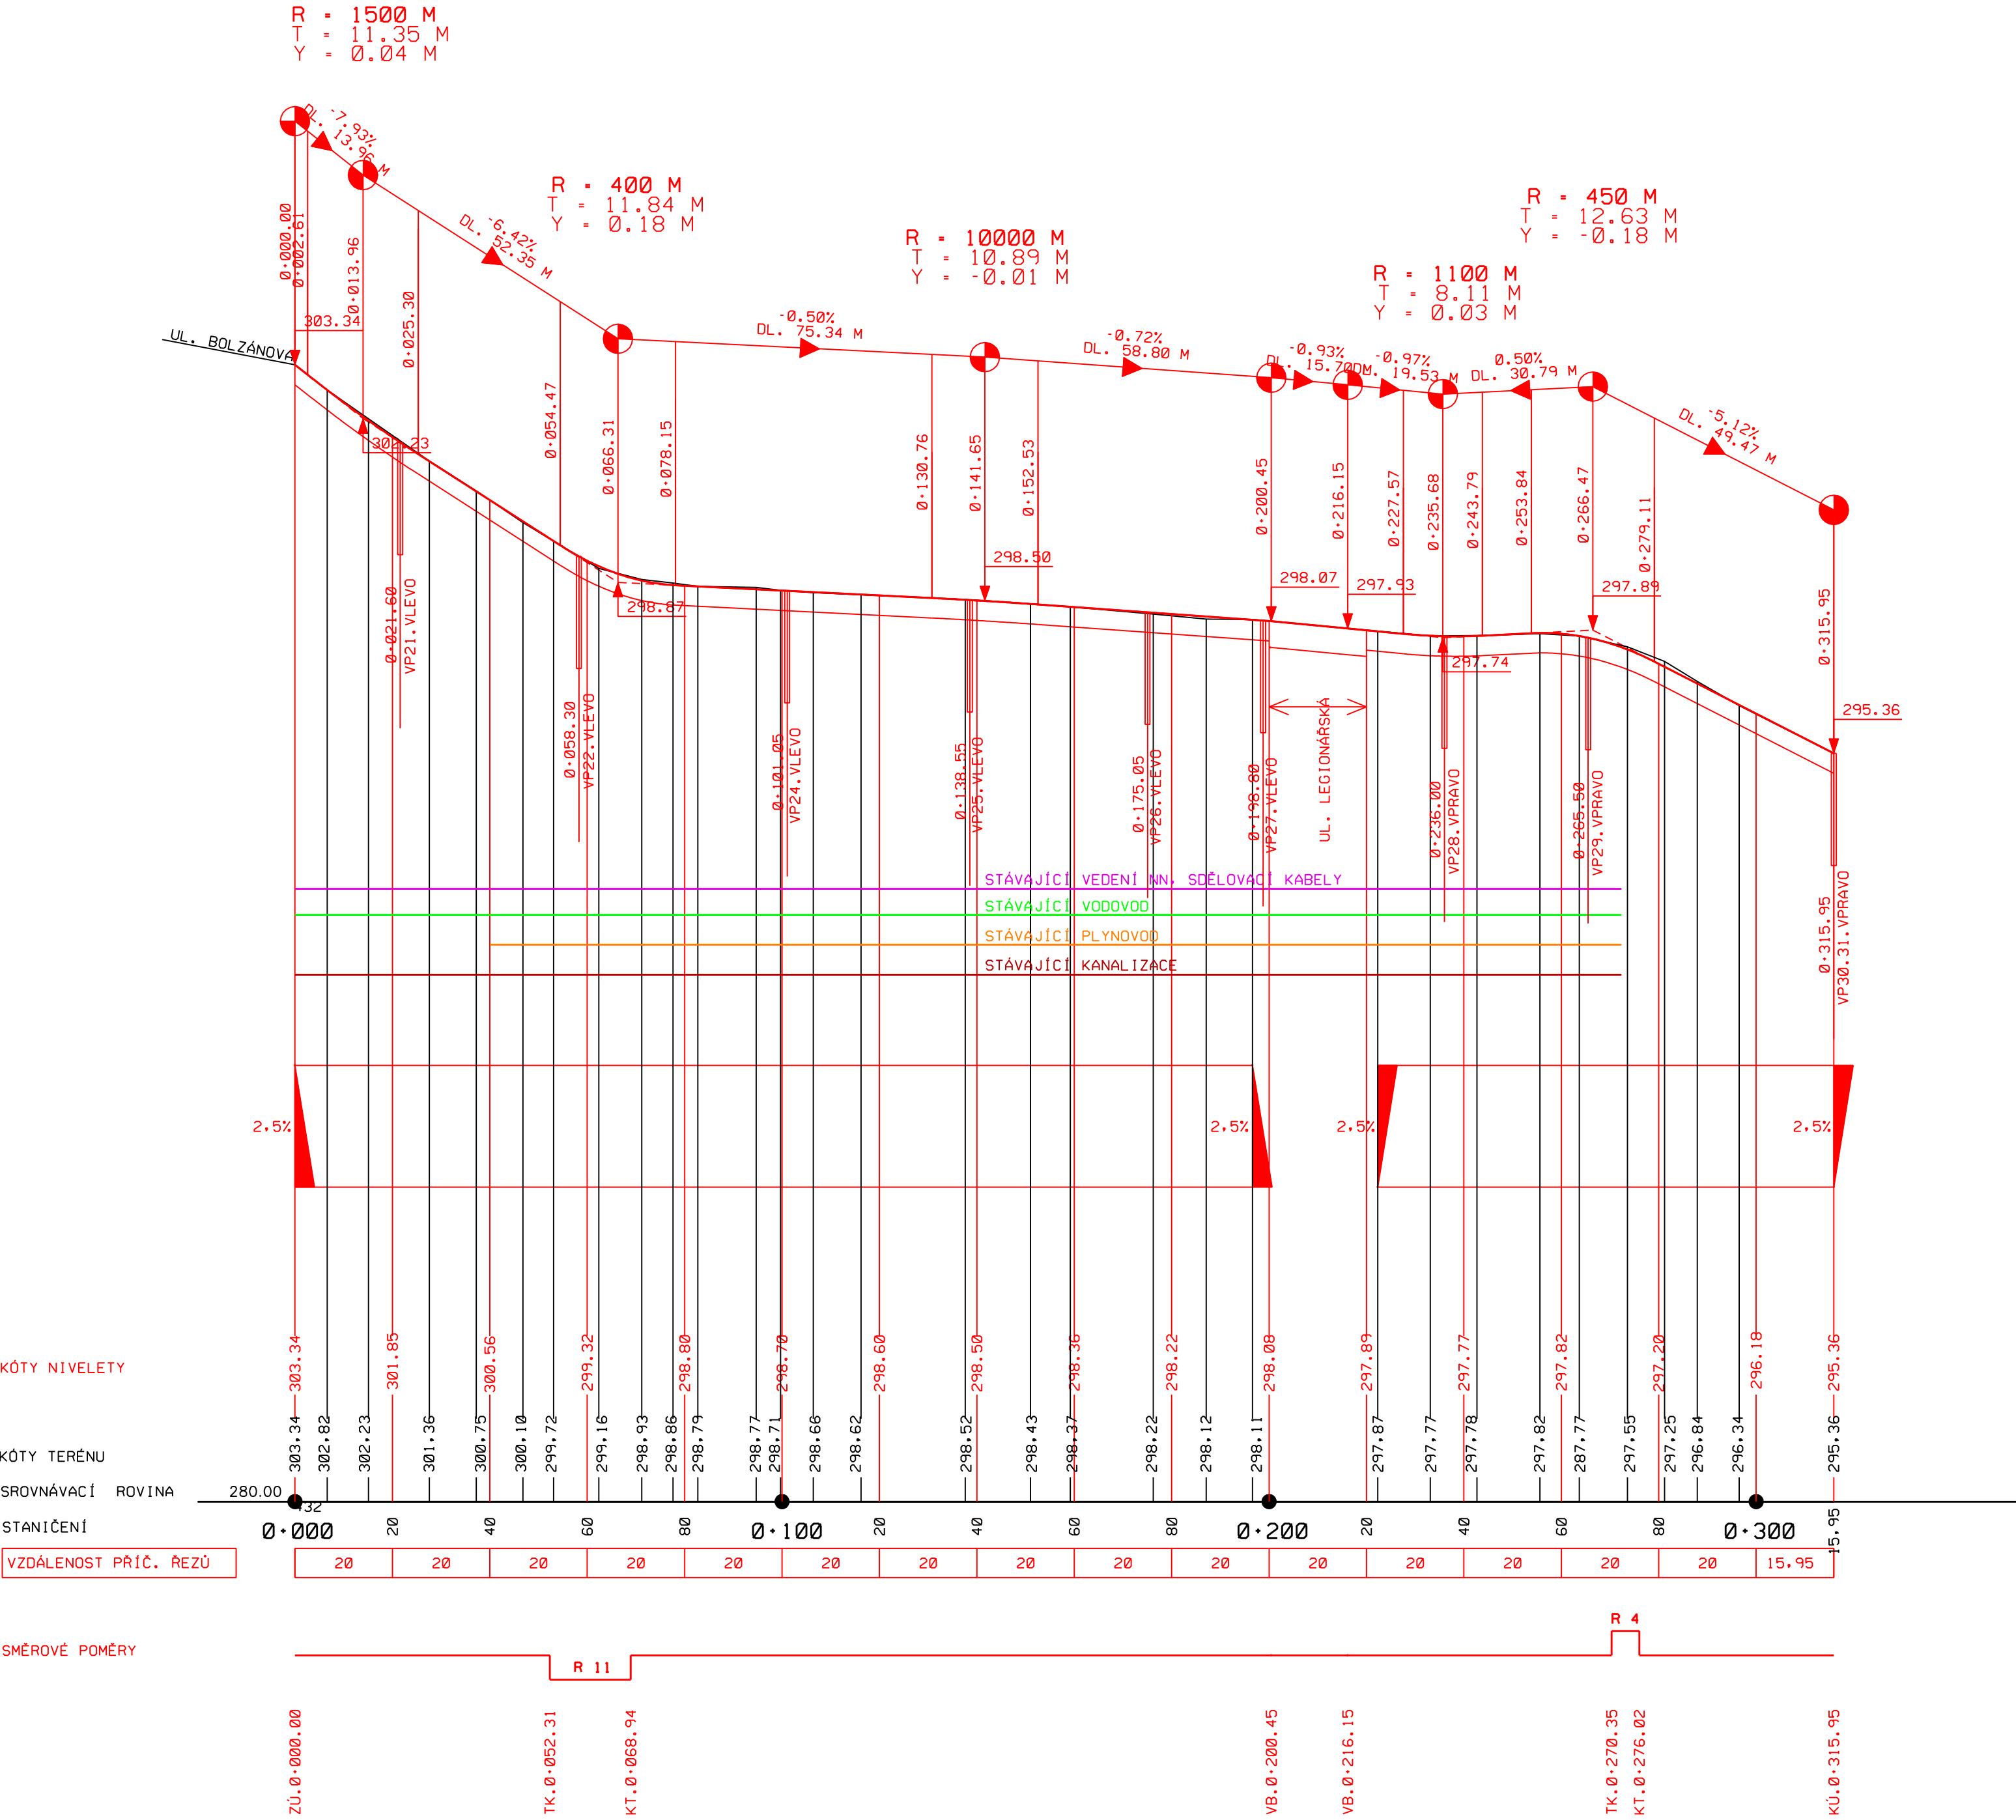

ZMĚNA	0	PROVEDL	VYPRACOVAL	DATUM
ZODPOVĚDNÝ PROJEKTANT	ING. LIBOR PIVNÍČKA	MIROSLAVA ZEDNÍKOVÁ		
INVESTOR	MĚSTO ZNOJMO			
AKCE	UL. FEJFALÍKOVA ZNOJMO			
PŘÍLOHA	PODÉLNÝ PROFIL - UL. FEJFALÍKOVA			
KRAJ	JIHOHMORAVSKÝ			
DATUM	LISTOPAD 2019			
STUPEŇ	DŮR-OSP, DZS			
FORMÁT	6 A4			
MĚŘÍTKO	1:1000/100			
ČÍSLO PŘÍLOHY	ČÍSLO PARÉ			