

# CHARAKTERISTICKÉ PŘÍČNÉ ŘEZY

k projektové dokumentaci pro provádění stavby (PDPS)

## Úprava uličního prostoru ul. Jánošíkova, Hodonín

---

**D) Dokumentace objektů a technických a technologických zařízení**

**SO.01 Komunikace a zpevněné plochy**

**Stavebník:**

Město Hodonín, Masarykovo nám. 53/1, 695 35 Hodonín

**Zhotovitel dokumentace:**



PP projekt Hodonín s.r.o., Dobrovolského 3971/5A, 695 01 Hodonín

leden 2020

ČÍSLO PŘÍLOHY
<b>D.01.2.d</b>



# TRASA T1

## 0,006 61

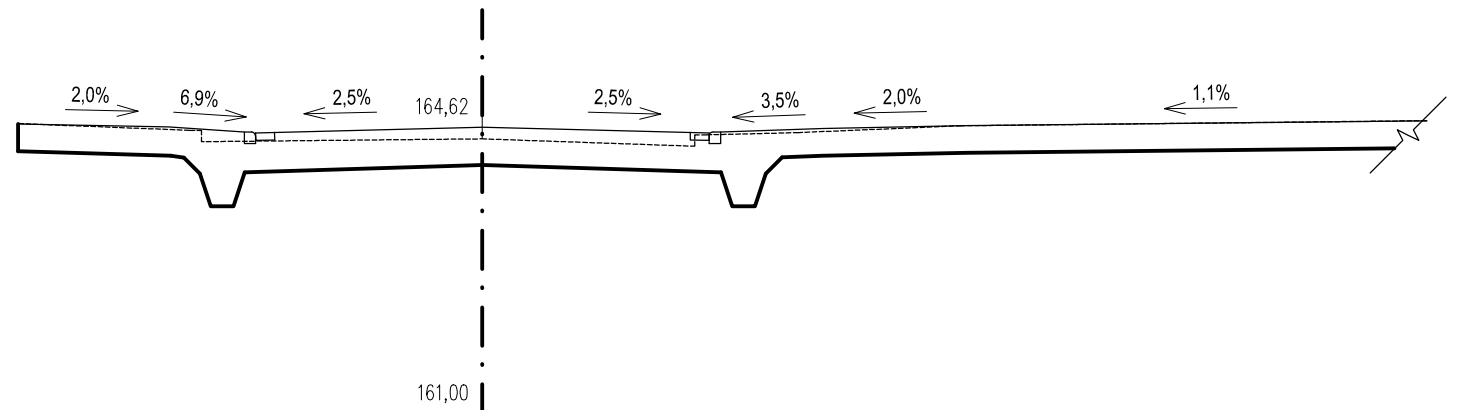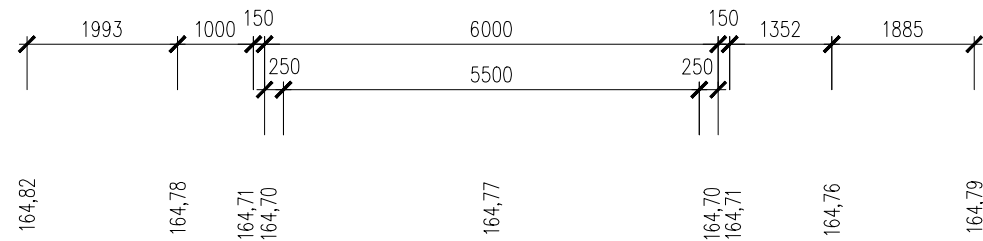



# TRASA T1

0,012 00

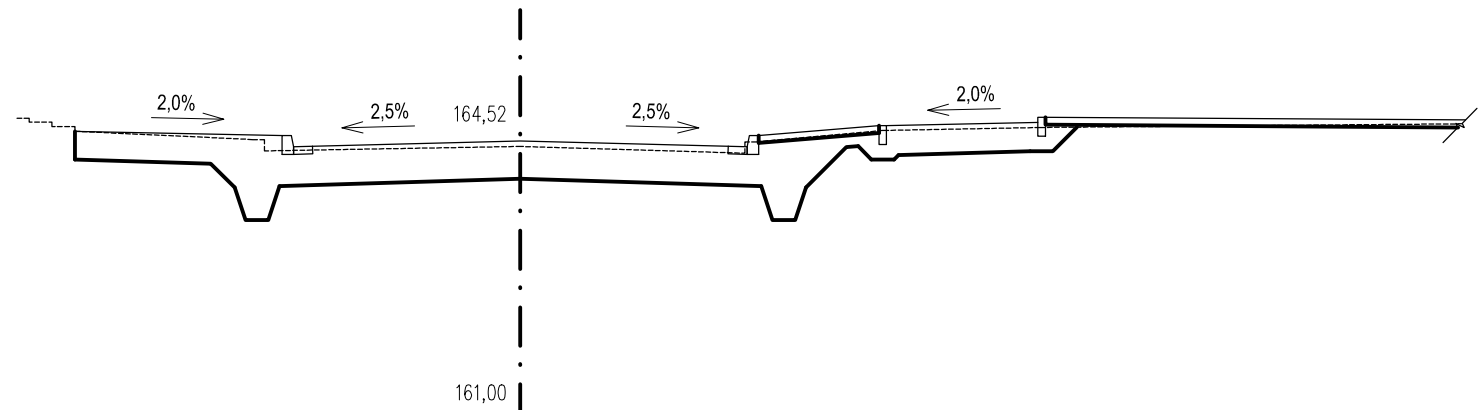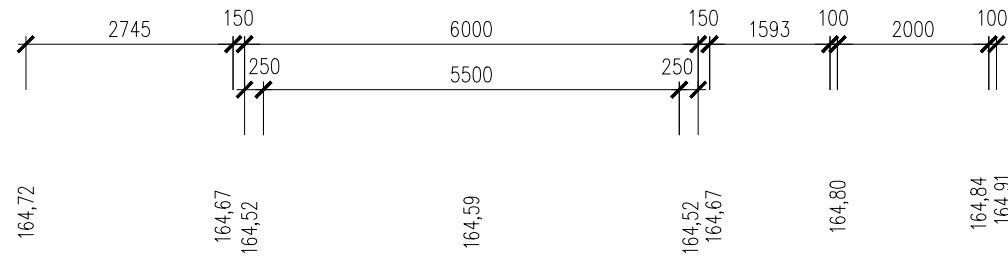



# TRASA T1

## 0,020 00

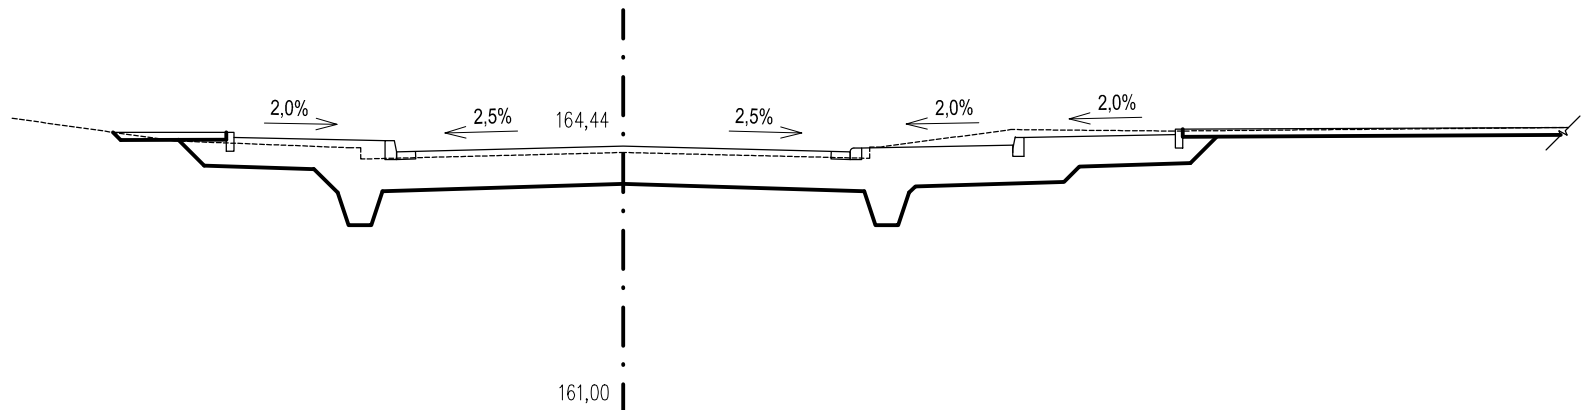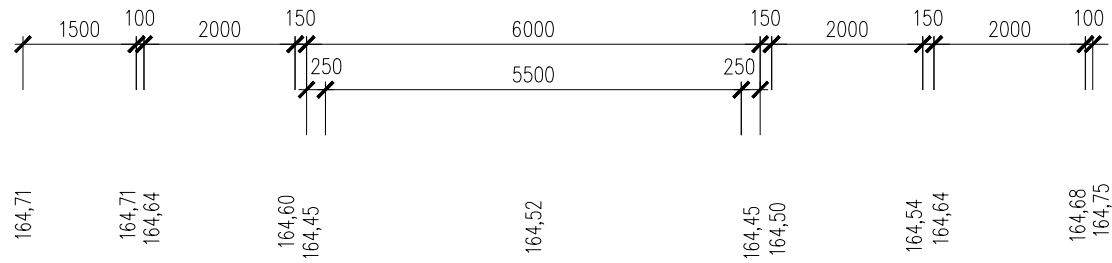



# TRASA T1

## 0,030 00

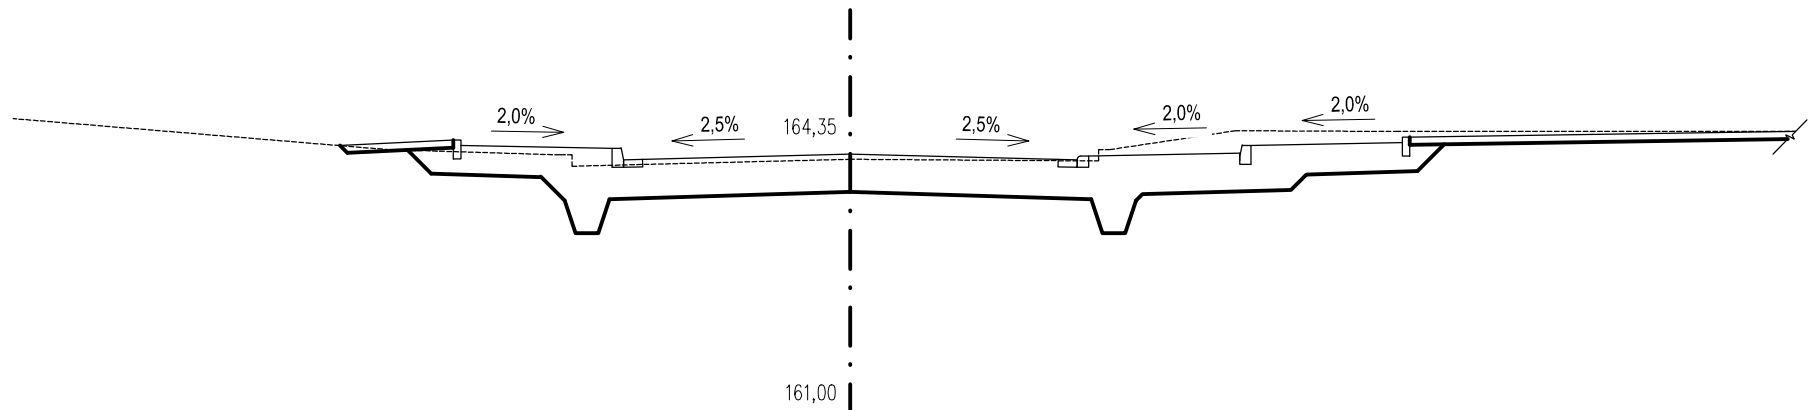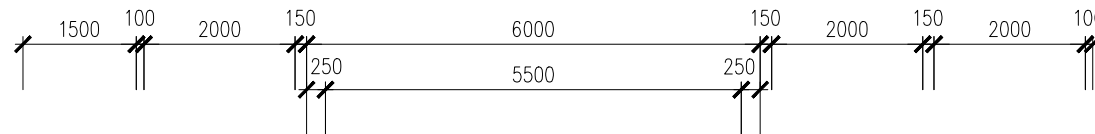



# TRASA T1

## 0,040 30

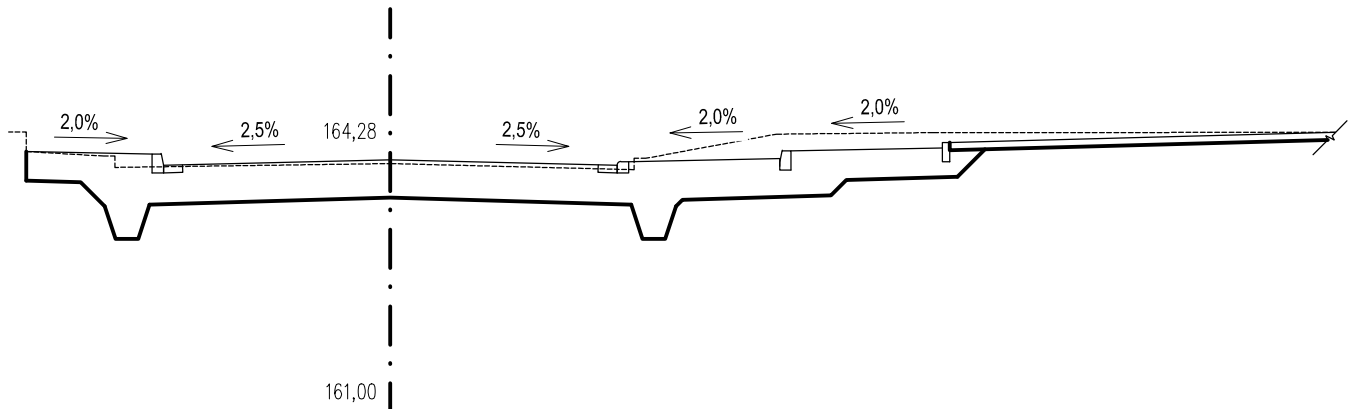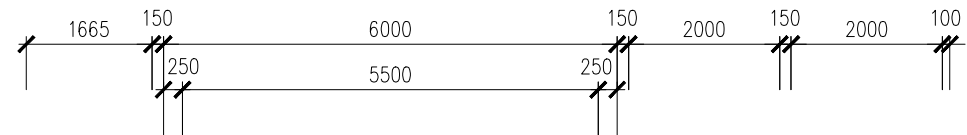



# TRASA T1

## 0,051 80

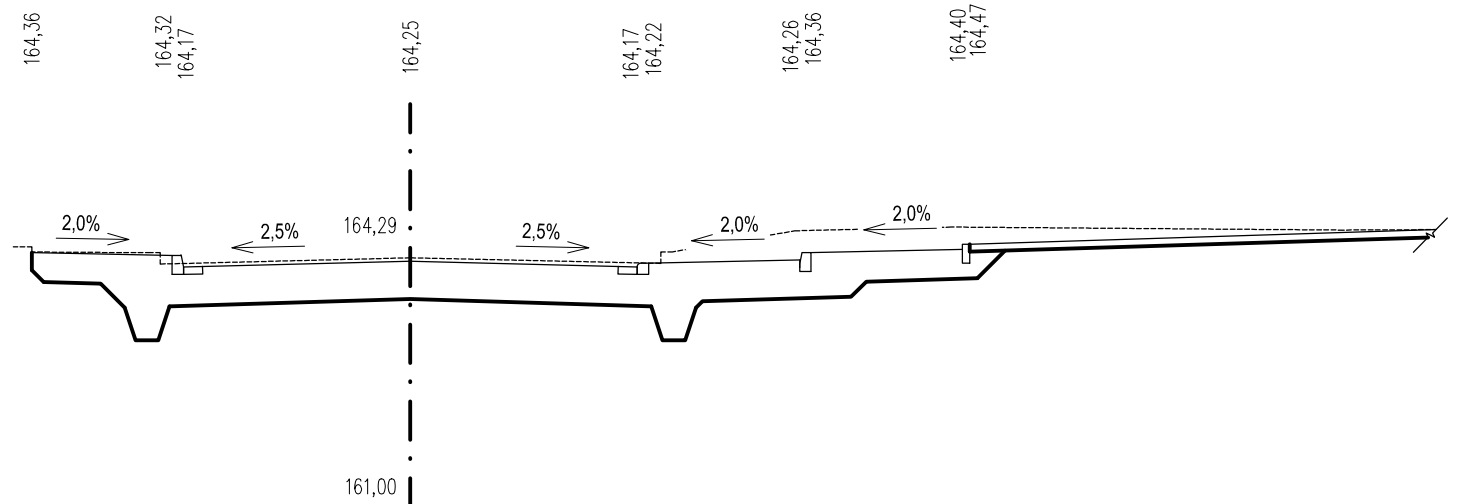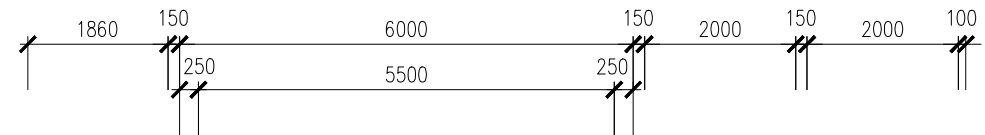

# TRASA T1



## 0,055 10

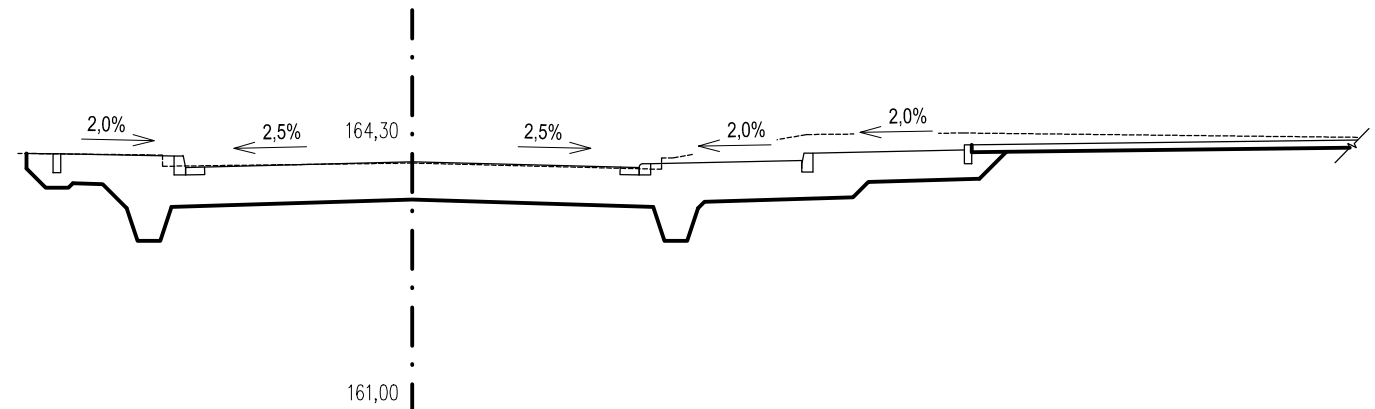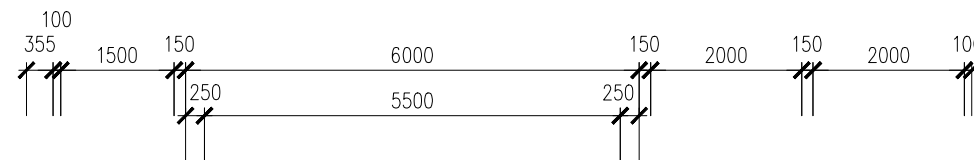





# TRASA T1

0,060 00

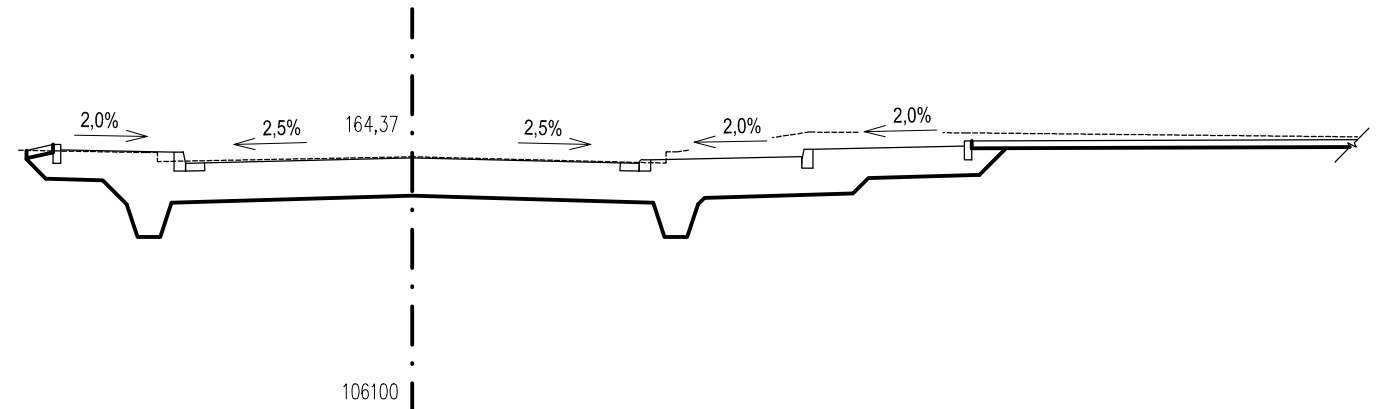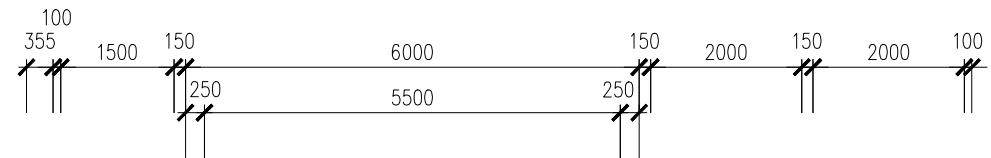



# TRASA T1

## 0,064 40

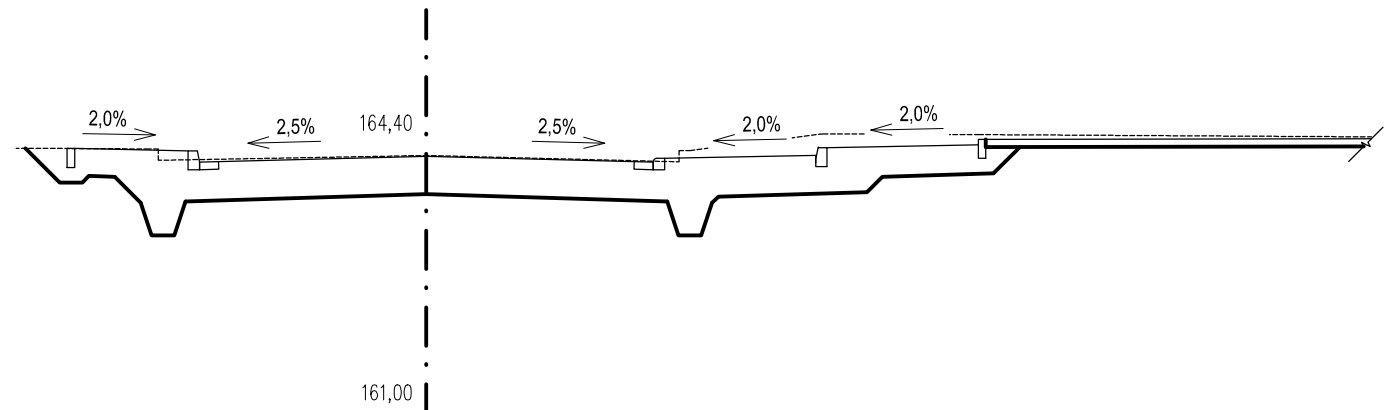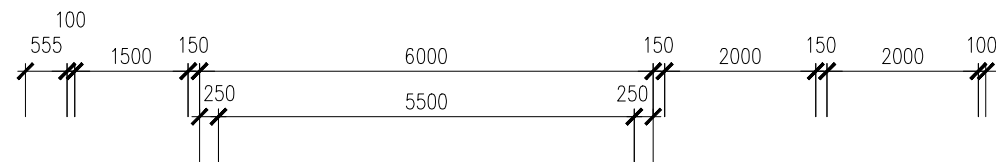



# TRASA T1

## 0,071 30

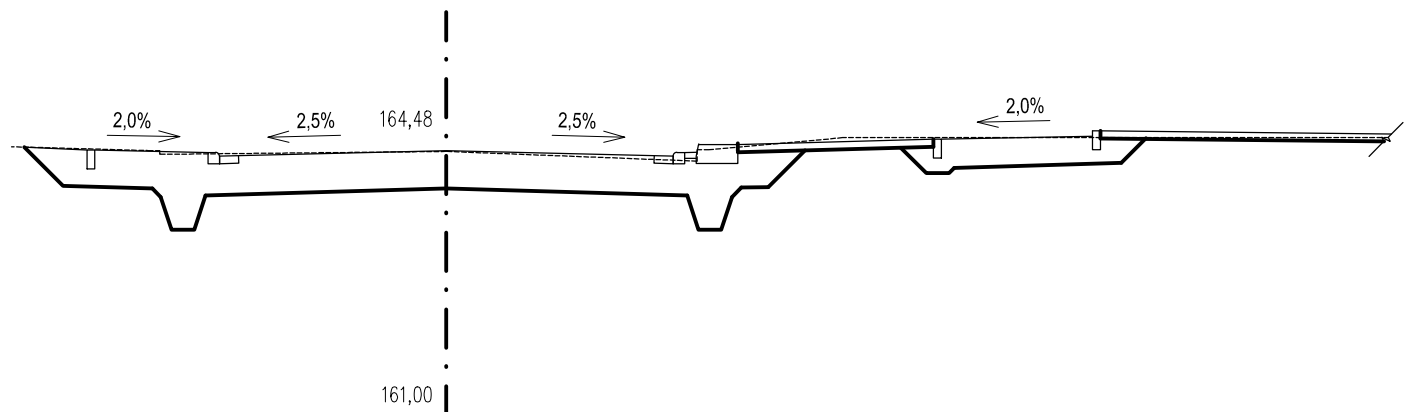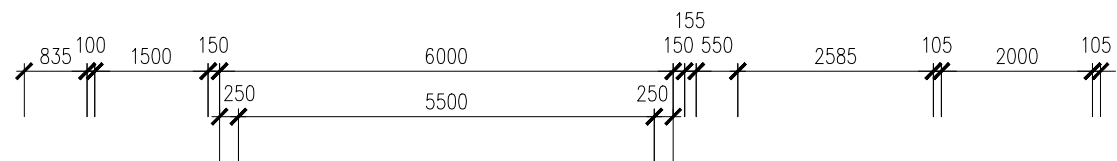


# TRASA T1

## 0,074 00

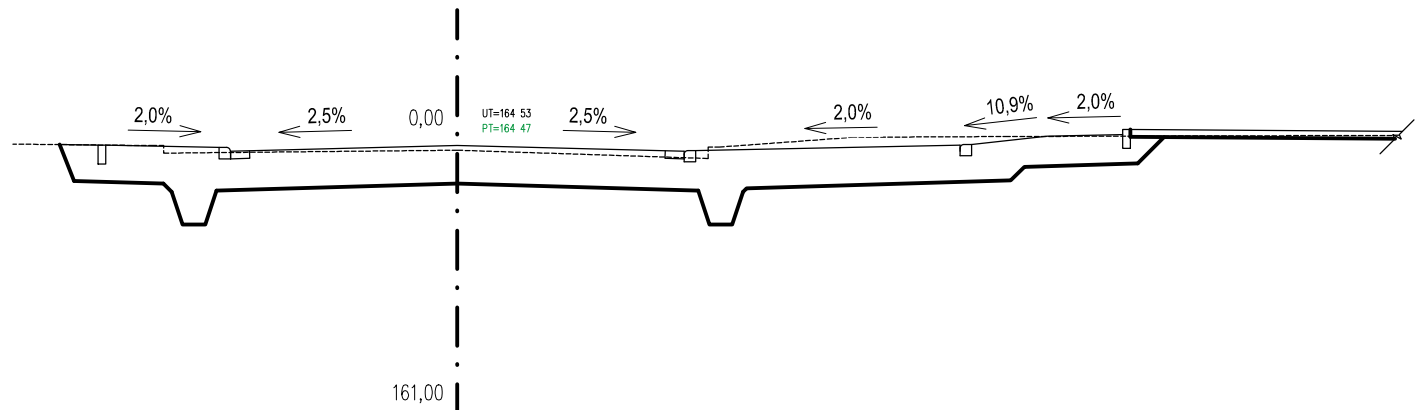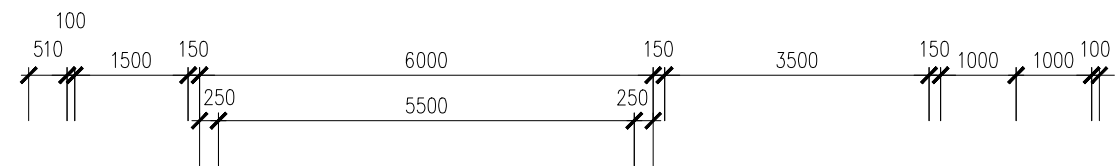



# TRASA T1

## 0,080 00

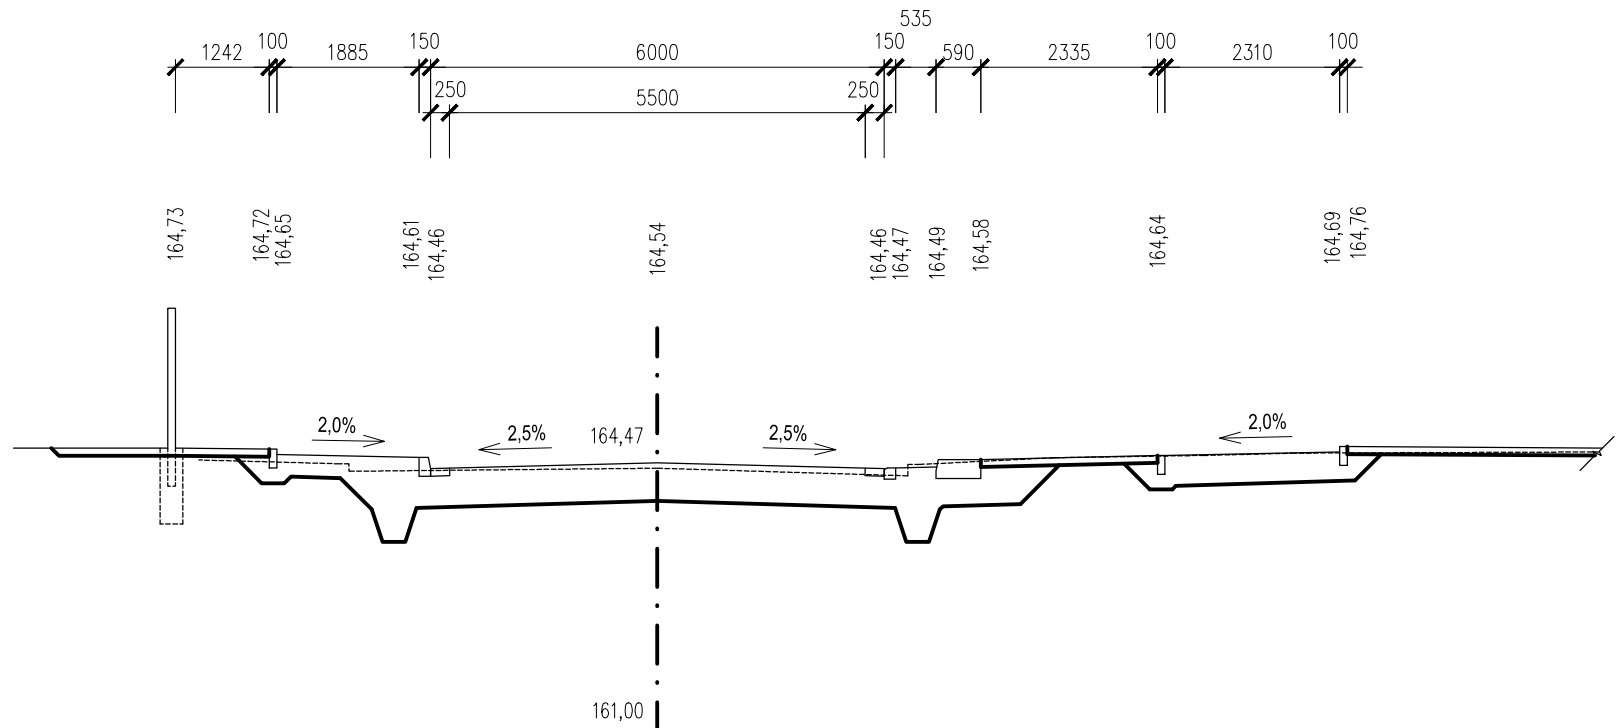


# TRASA T1

0,092 55

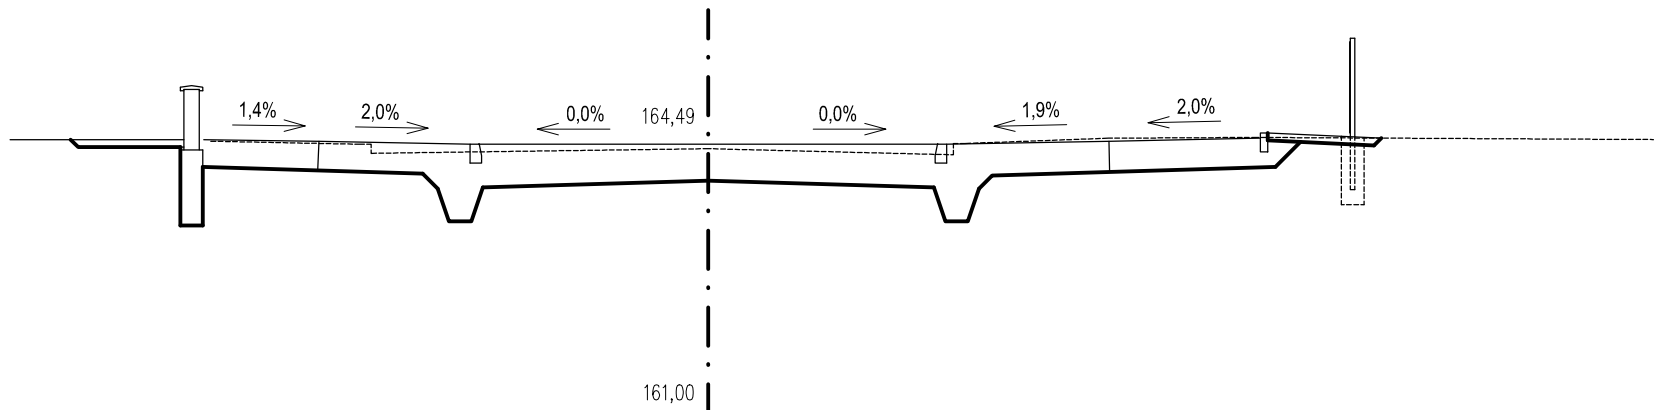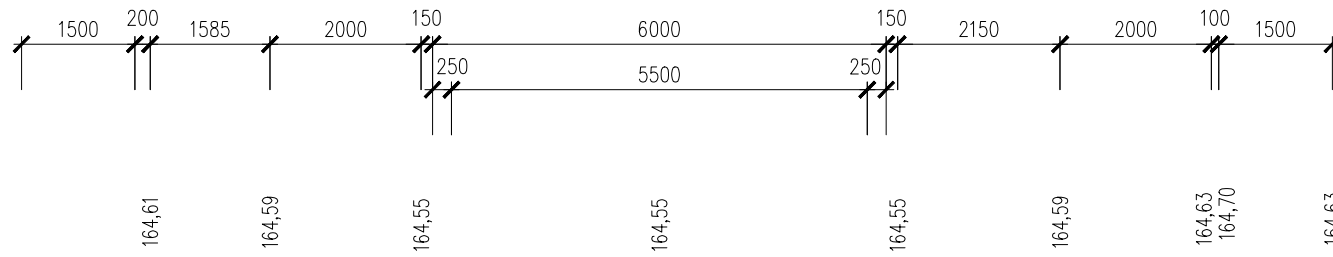


0,093 80

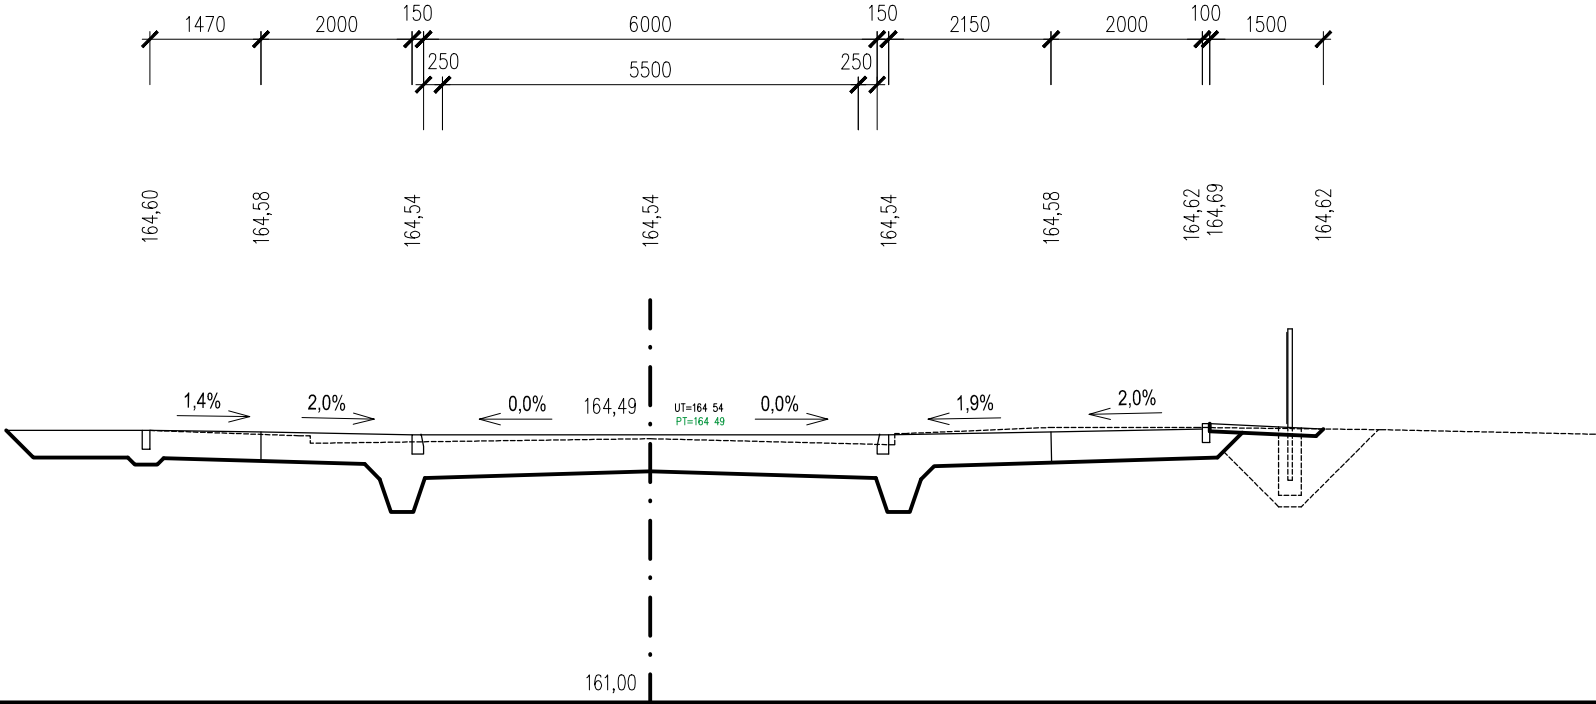

# TRASA T1

## 0,100 00

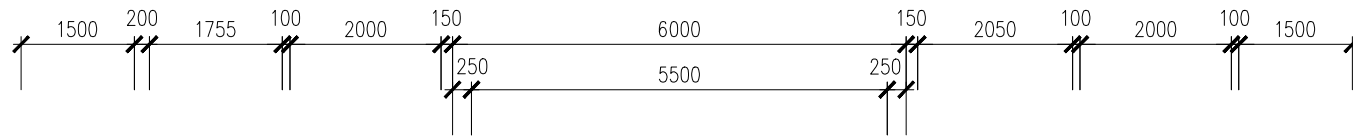

164,63

164,62  
164,55

164,51  
164,36


164,43

164,36  
164,51

164,55

164,59  
164,66


164,63

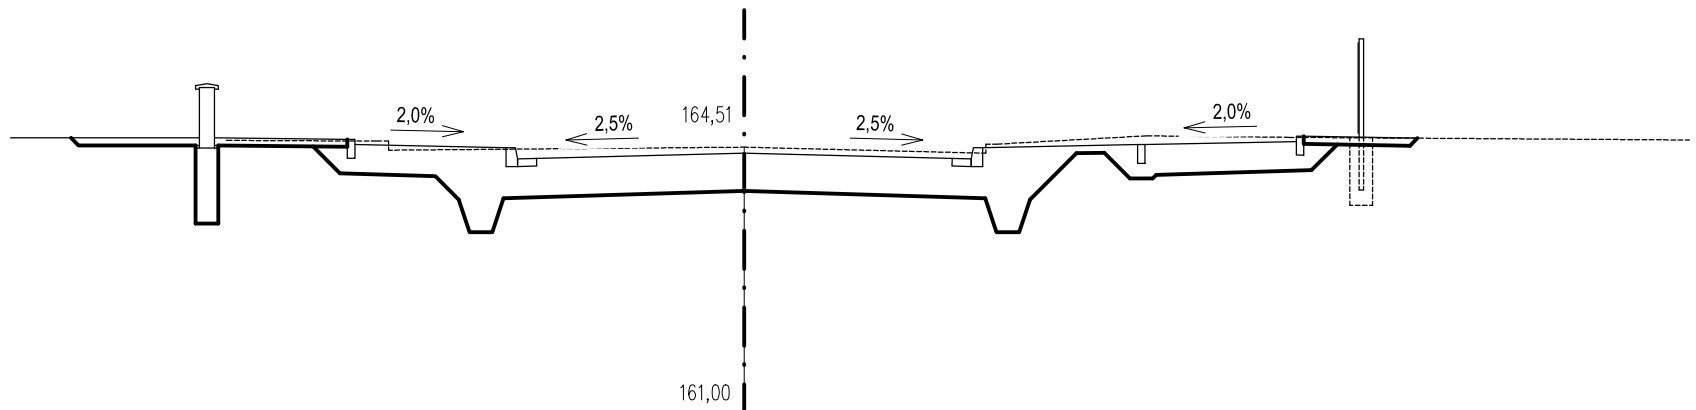



# TRASA T1

## 0,110 00

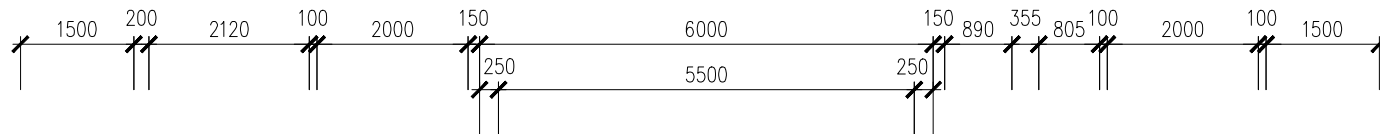

164,74

164,71  
164,64

164,60  
164,45

164,53


164,45  
164,50

164,52  
164,62

164,64


164,68  
164,75

164,61

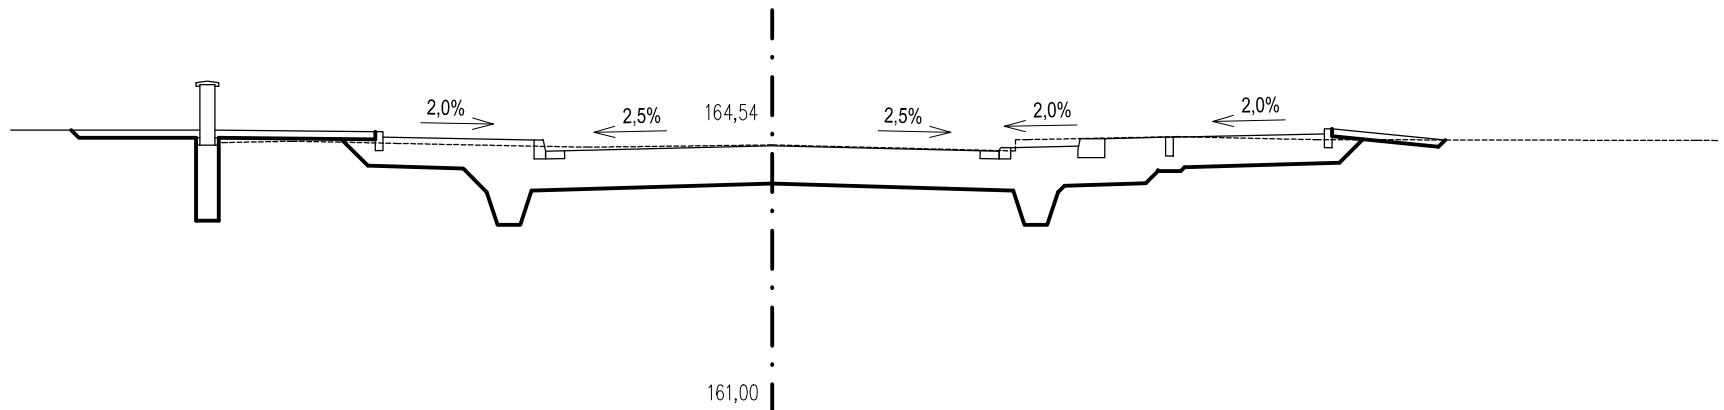



# TRASA T1

0,120 00

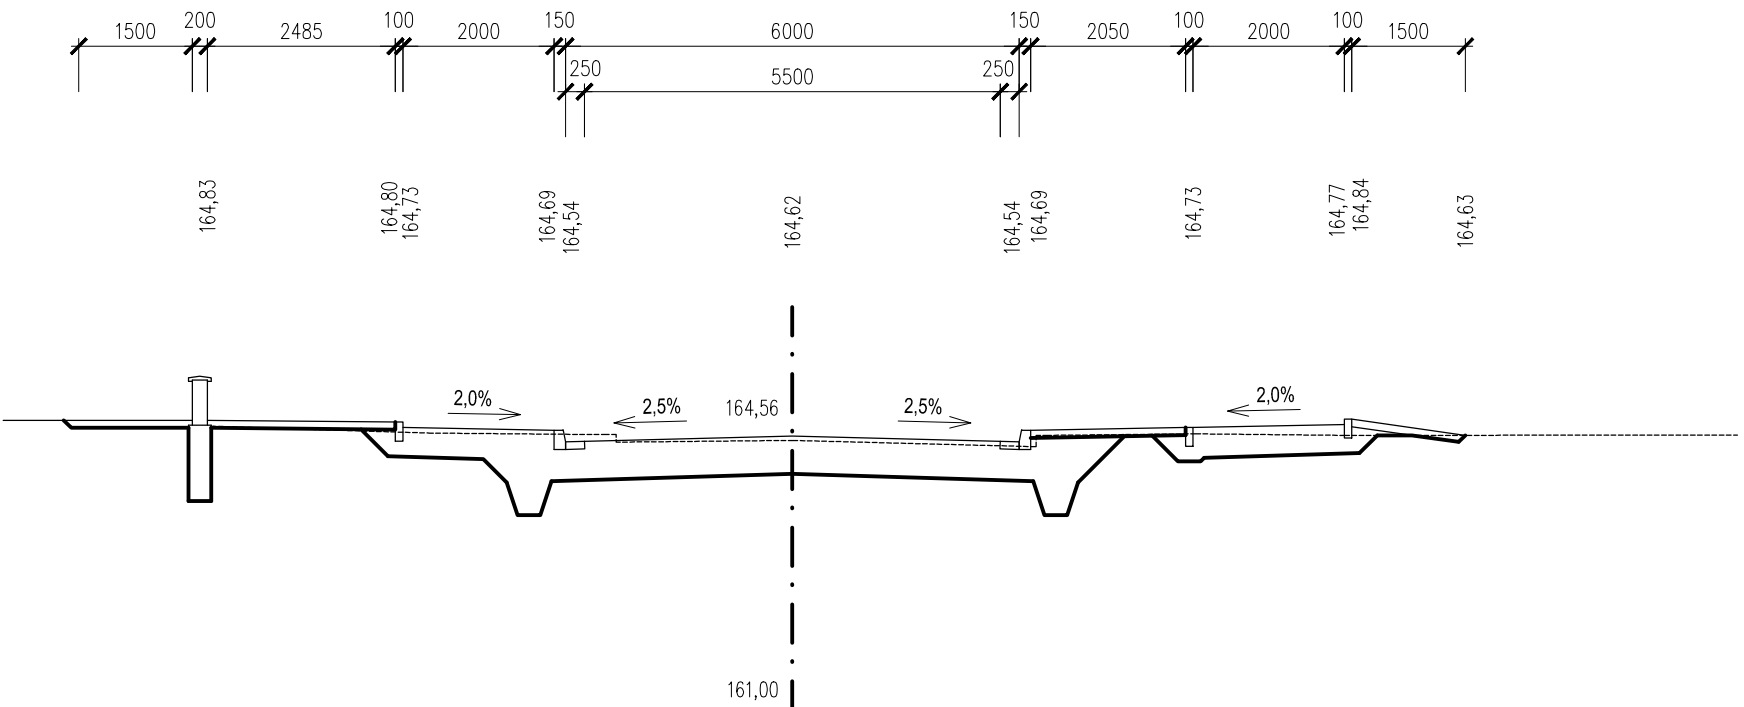


# TRASA T1

## 0,124 30

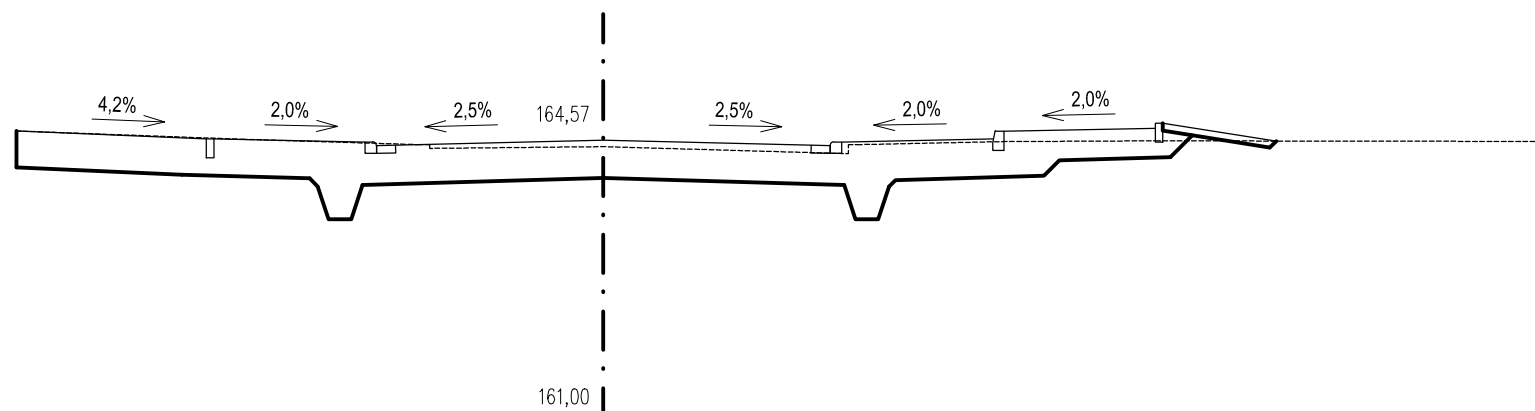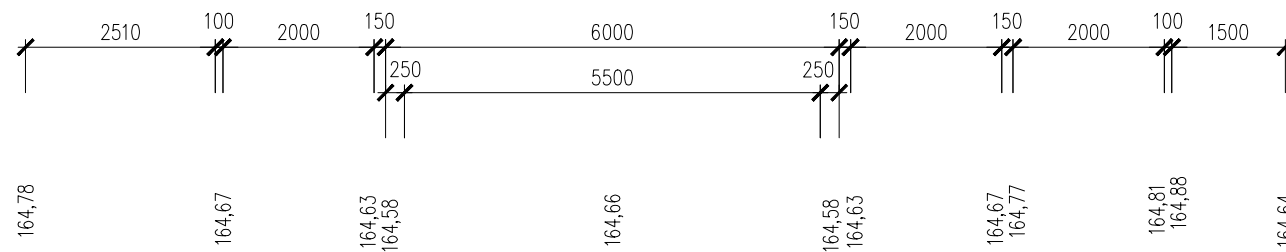

# TRASA T1

## 0,130 00

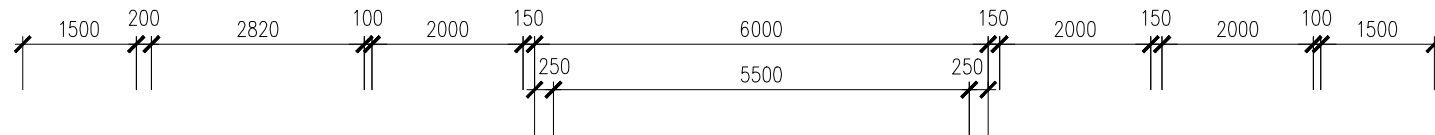

164,73

164,70  
164,63

164,59  
164,54


164,62

164,54  
164,59

164,63  
164,73


164,77  
164,84

164,66

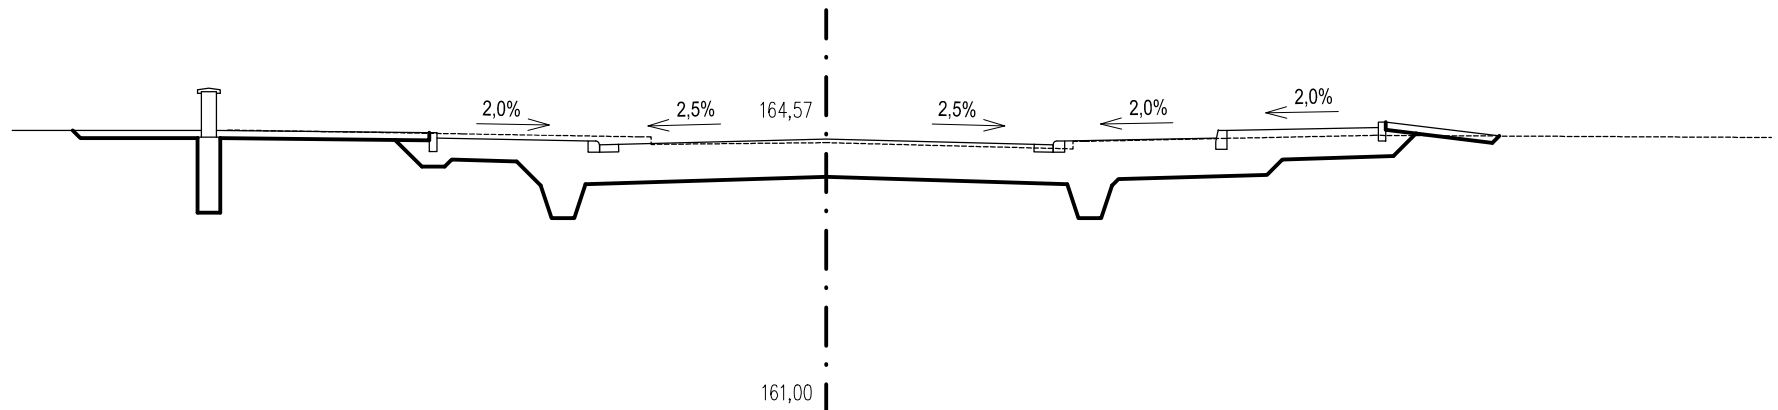

# TRASA T1

## 0,140 00

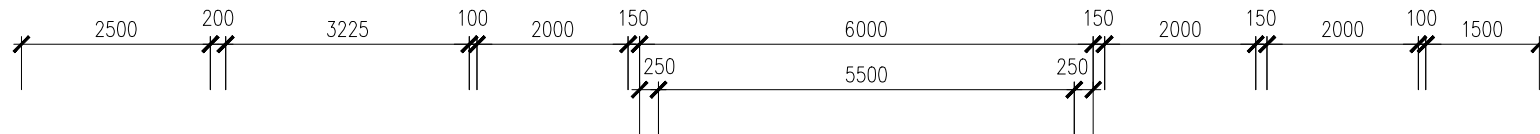

164,68

164,65  
164,58

164,54  
164,49


164,56

164,49  
164,54

164,58  
164,68



164,72  
164,79

164,62

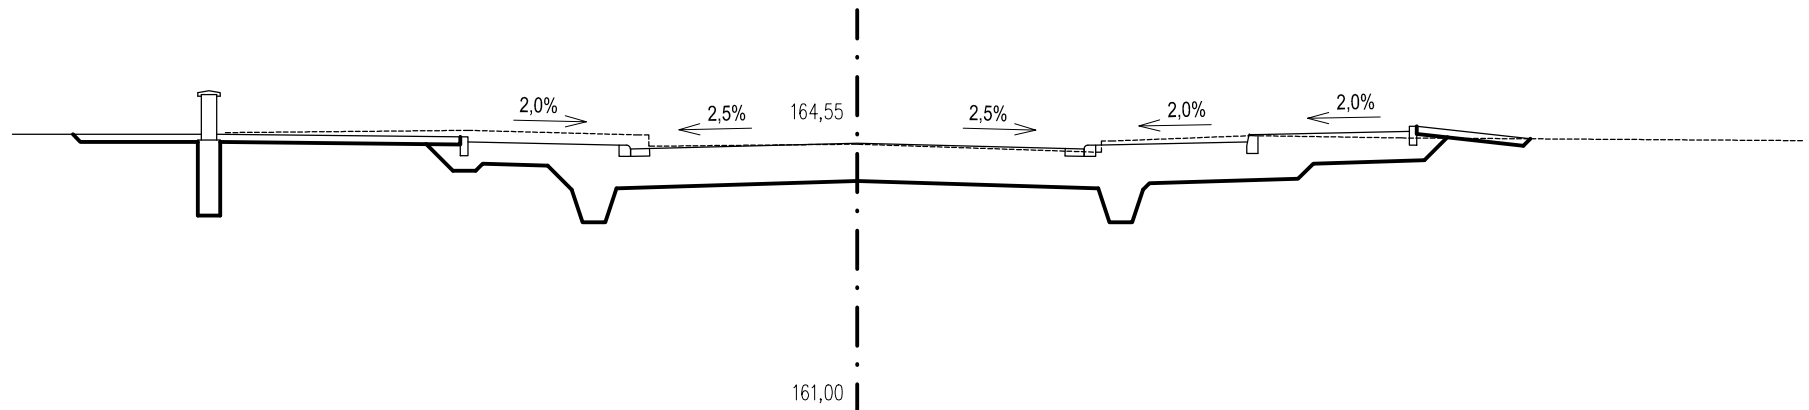


# TRASA T1

## 0,150 00

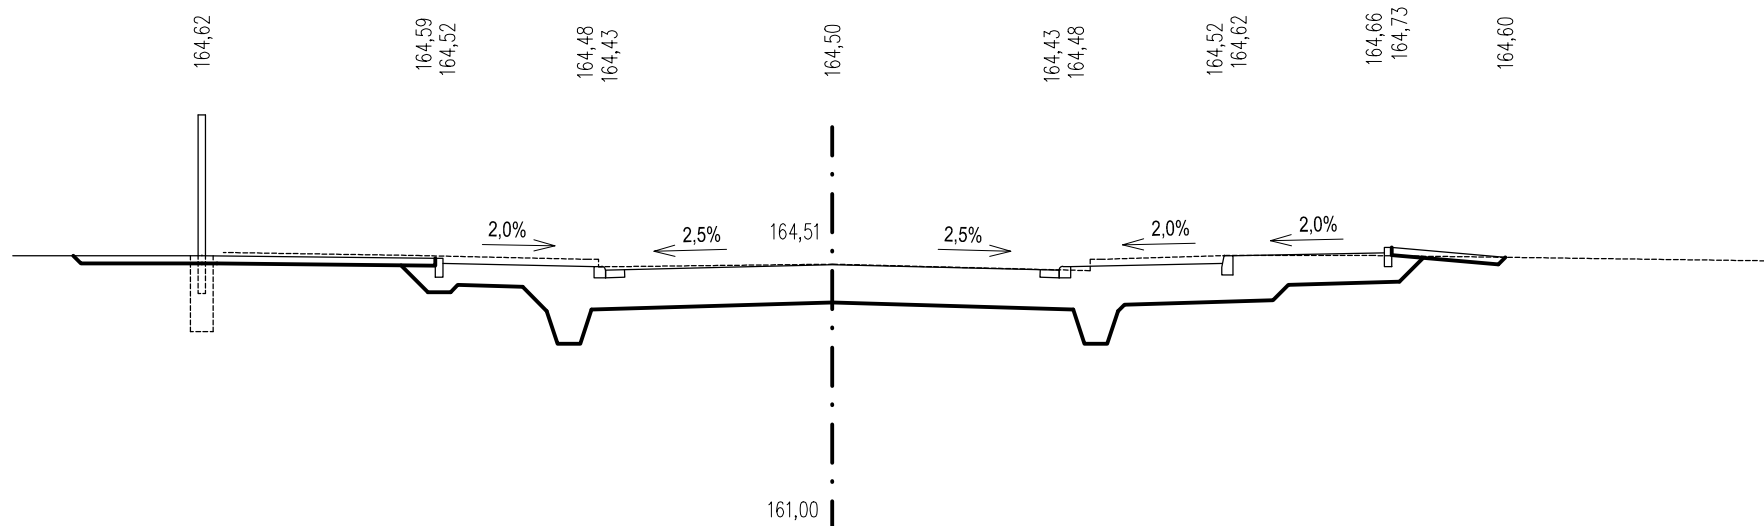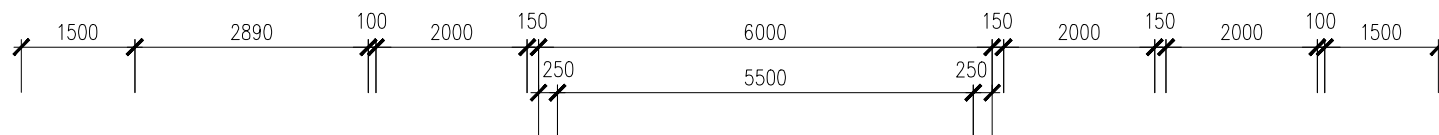


# TRASA T1

## 0,160 00

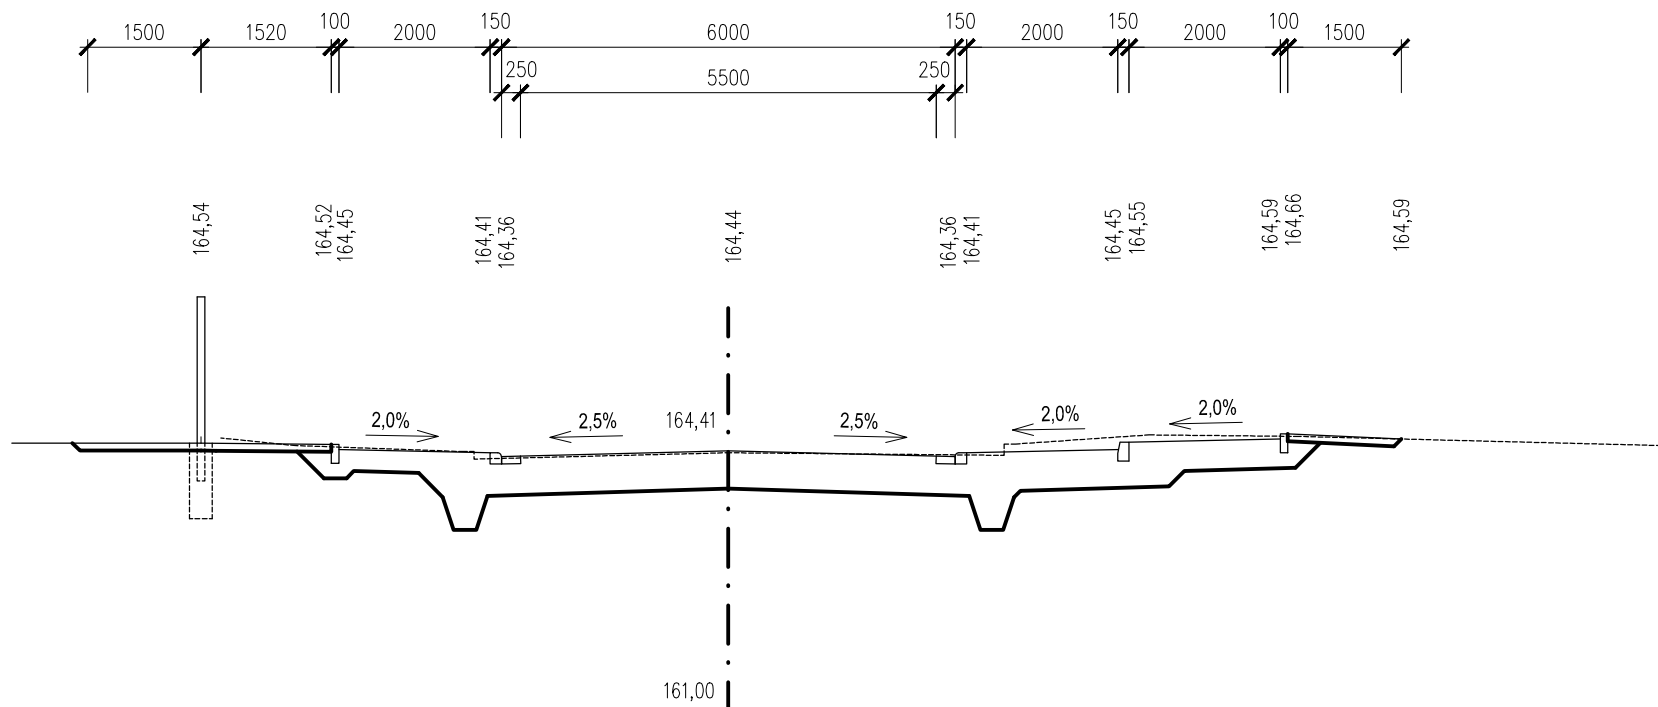

# TRASA T1


0,170 00

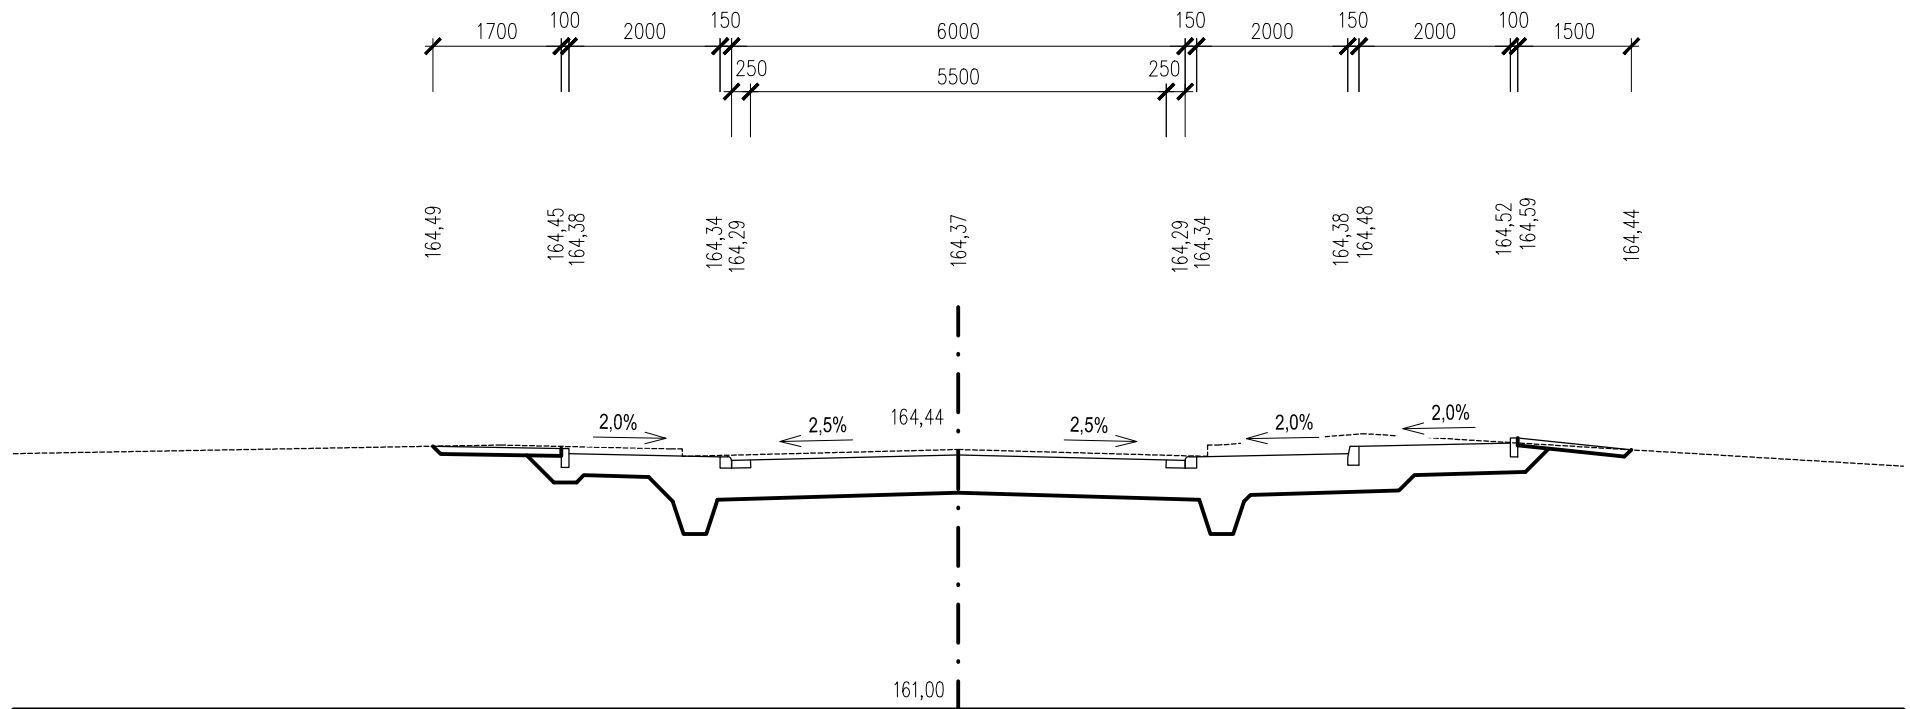




# TRASA T1

## 0,180 00

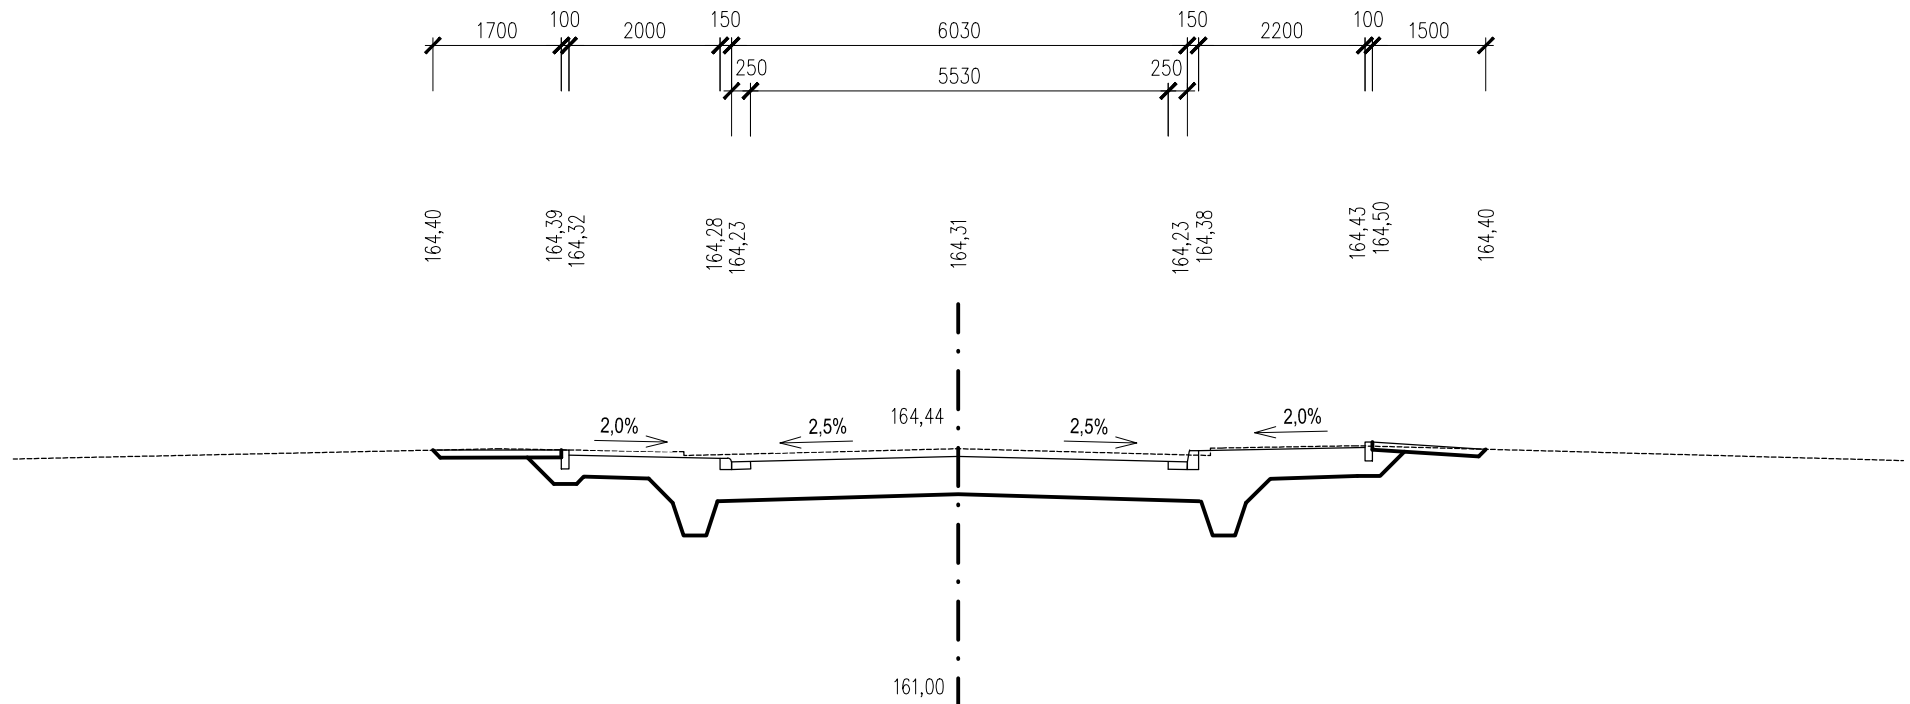


0,186 64

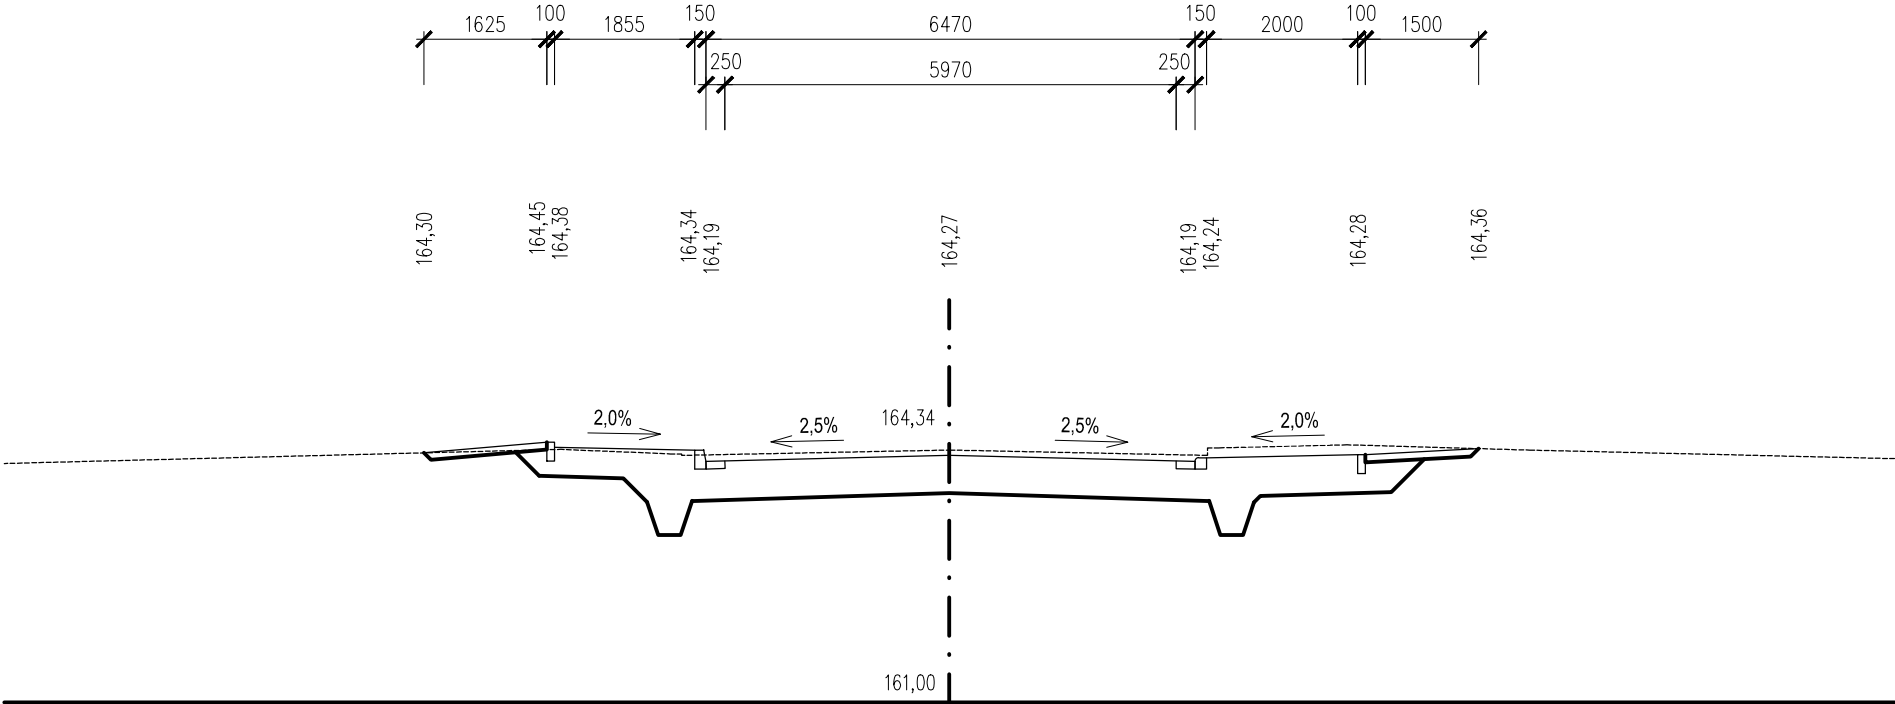

# TRASA T1

## 0,189 00

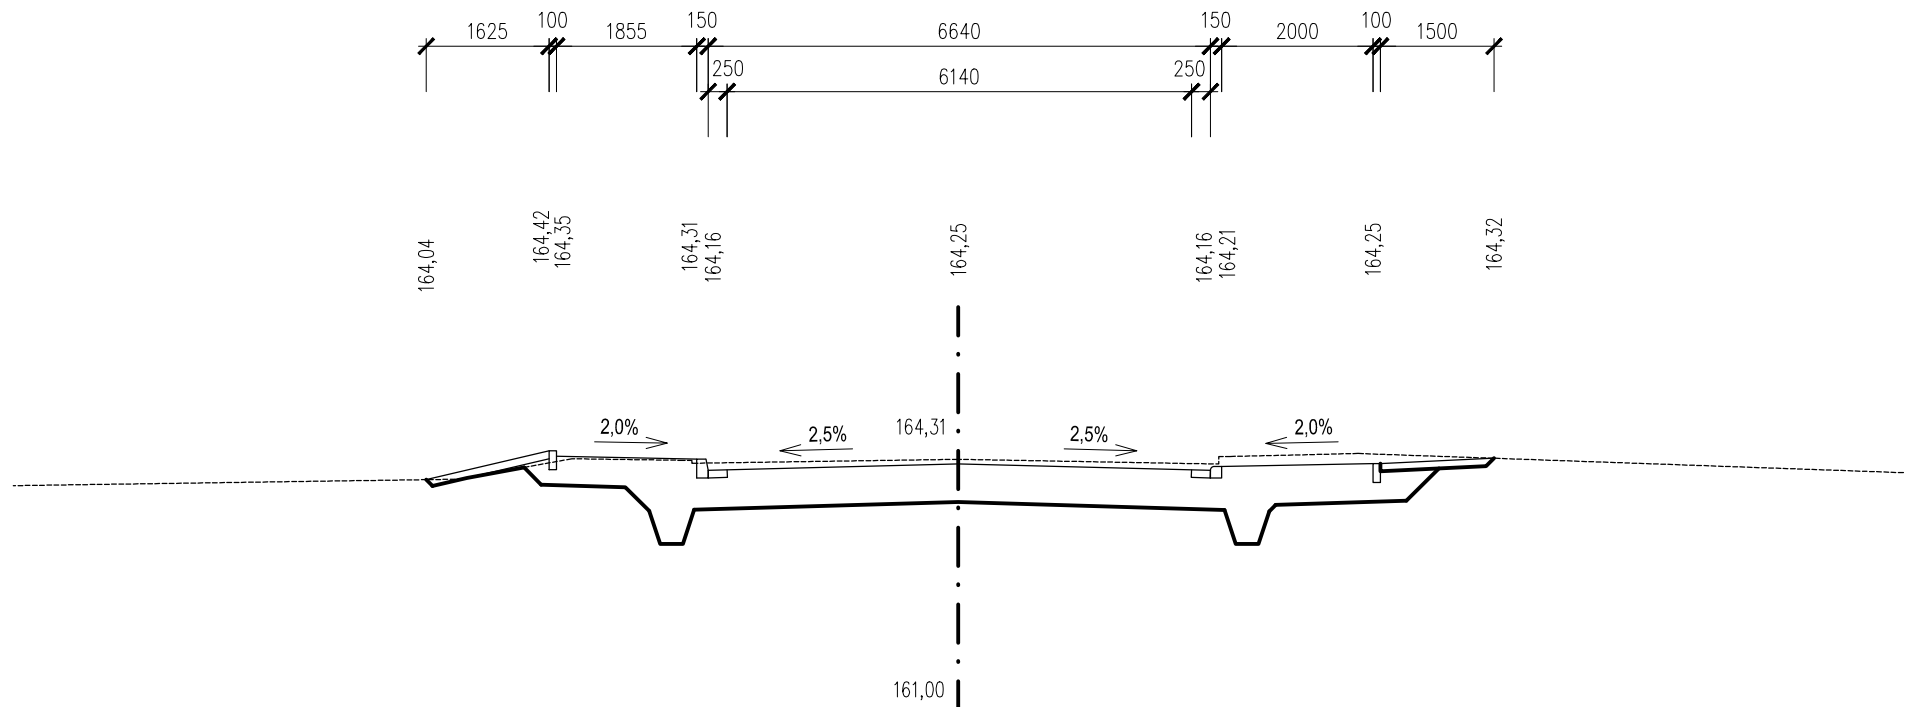

# TRASA T1

0,192 86

