




POHLED NA OPLOCENÍ MATEŘSKÉ ŠKOLY

 


VÝZTUŽ PILÍŘŮ  
SVISLÁ VÝZTUŽ PILÍŘŮ

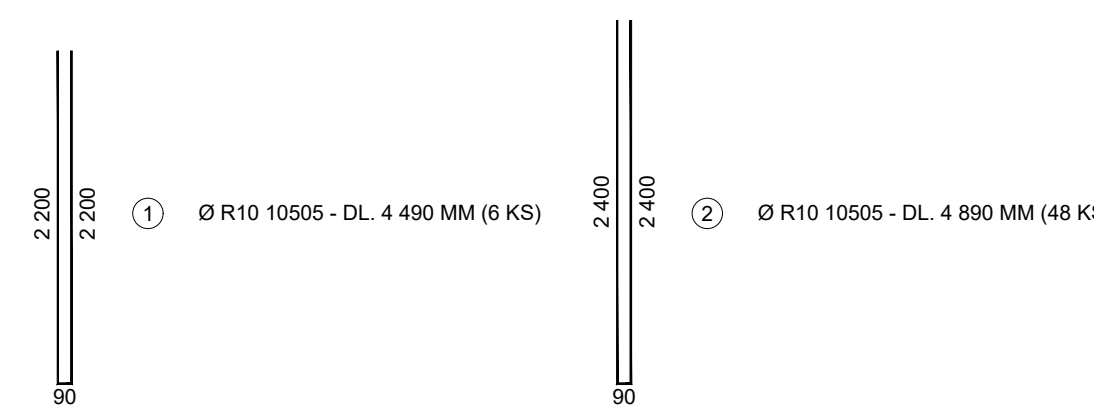


VODOROVNÁ VÝZTUŽ PILÍŘŮ

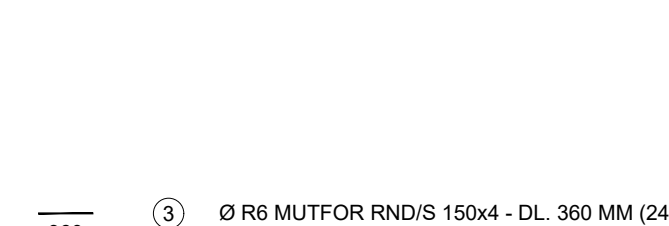

VÝZTUŽ PODEZDÍVKY  
SVISLÁ VÝZTUŽ PILÍŘŮ

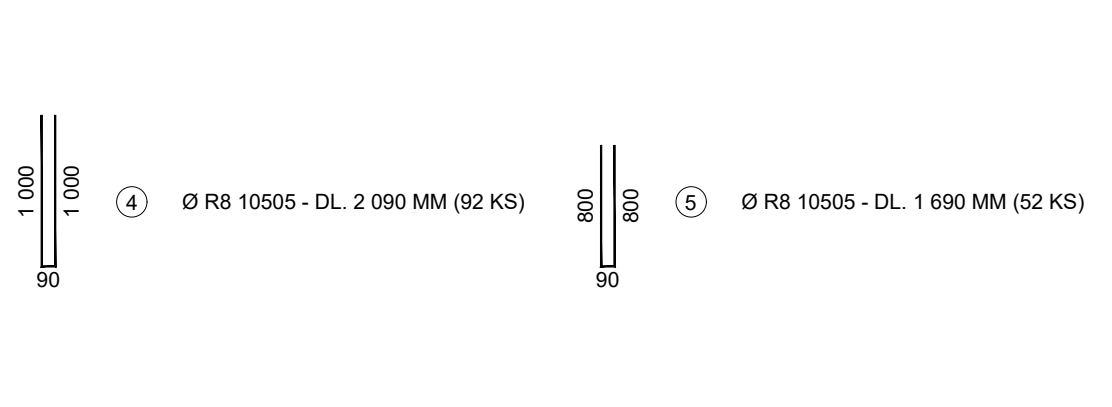

VODOROVNÁ VÝZTUŽ PILÍŘŮ

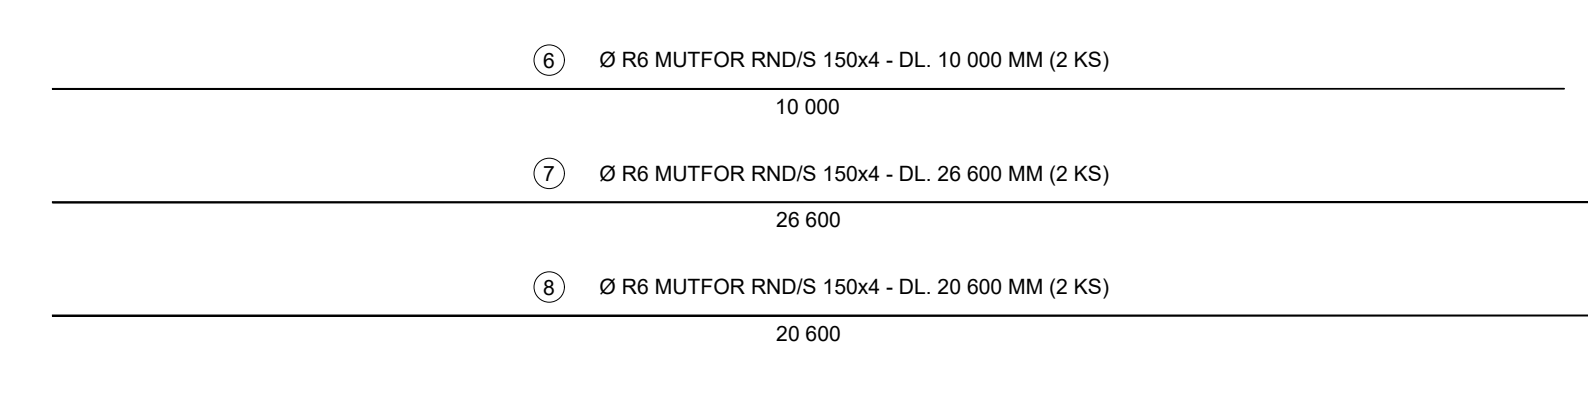

PODEZDÍVKA (SOKL)  
BETONOVÉ TVAROVKY



ZAKRYTOVÉ STRÝSKY



PODEZDÍVKA (SOKL)  
BETONOVÉ TVAROVKY



ZAKRYTOVÉ STRÝSKY



PODEZDÍVKA (SOKL)  
BETONOVÉ TVAROVKY



ZAKRYTOVÉ STRÝSKY



PODEZDÍVKA (SOKL)  
BETONOVÉ TVAROVKY



ZAKRYTOVÉ STRÝSKY




PODEZDÍVKA (SOKL)  
BETONOVÉ TVAROVKY



ZAKRYTOVÉ STRÝSKY




PODEZDÍVKA (SOKL)  
BETONOVÉ TVAROVKY

 

ZAKRYTOVÉ STRÝSKY



PODEZDÍVKA (SOKL)  
BETONOVÉ TVAROVKY

 

ZAKRYTOVÉ STRÝSKY



PODEZDÍVKA (SOKL)  
BETONOVÉ TVAROVKY



ZAKRYTOVÉ STRÝSKY



PODEZDÍVKA (SOKL)  
BETONOVÉ TVAROVKY



ZAKRYTOVÉ STRÝSKY



PODEZDÍVKA (SOKL)  
BETONOVÉ TVAROVKY



ZAKRYTOVÉ STRÝSKY




PODEZDÍVKA (SOKL)  
BETONOVÉ TVAROVKY



ZAKRYTOVÉ STRÝSKY



PODEZDÍVKA (SOKL)  
BETONOVÉ TVAROVKY

 

ZAKRYTOVÉ STRÝSKY



PODEZDÍVKA (SOKL)  
BETONOVÉ TVAROVKY



ZAKRYTOVÉ STRÝSKY



PODEZDÍVKA (SOKL)  
BETONOVÉ TVAROVKY



ZAKRYTOVÉ STRÝSKY



PODEZDÍVKA (SOKL)  
BETONOVÉ TVAROVKY



ZAKRYTOVÉ STRÝSKY



PODEZDÍVKA (SOKL)  
BETONOVÉ TVAROVKY



ZAKRYTOVÉ STRÝSKY



PODEZDÍVKA (SOKL)  
BETONOVÉ TVAROVKY



ZAKRYTOVÉ STRÝSKY



PODEZDÍVKA (SOKL)  
BETONOVÉ TVAROVKY



ZAKRYTOVÉ STRÝSKY



PODEZDÍVKA (SOKL)  
BETONOVÉ TVAROVKY



ZAKRYTOVÉ STRÝSKY



PODEZDÍVKA (SOKL)  
BETONOVÉ TVAROVKY



ZAKRYTOVÉ STRÝSKY



PODEZDÍVKA (SOKL)  
BETONOVÉ TVAROVKY



ZAKRYTOVÉ STRÝSKY



PODEZDÍVKA (SOKL)  
BETONOVÉ TVAROVKY



ZAKRYTOVÉ STRÝSKY



PODEZDÍVKA (SOKL)  
BETONOVÉ TVAROVKY



ZAKRYTOVÉ STRÝSKY



PODEZDÍVKA (SOKL)  
BETONOVÉ TVAROVKY



ZAKRYTOVÉ STRÝSKY



PODEZDÍVKA (SOKL)  
BETONOVÉ TVAROVKY



 

PODEZDÍVKA (SOKL)  
BETONOVÉ TVAROVKY




ZAKRYTOVÉ STRÝSKY

 

PODEZDÍVKA (SOKL)  
BETONOVÉ TVAROVKY



ZAKRYTOVÉ STRÝSKY

 

PODEZDÍVKA (SOKL)  
BETONOVÉ TVAROVKY

