




Pūdorys 2. np pavilonu A4

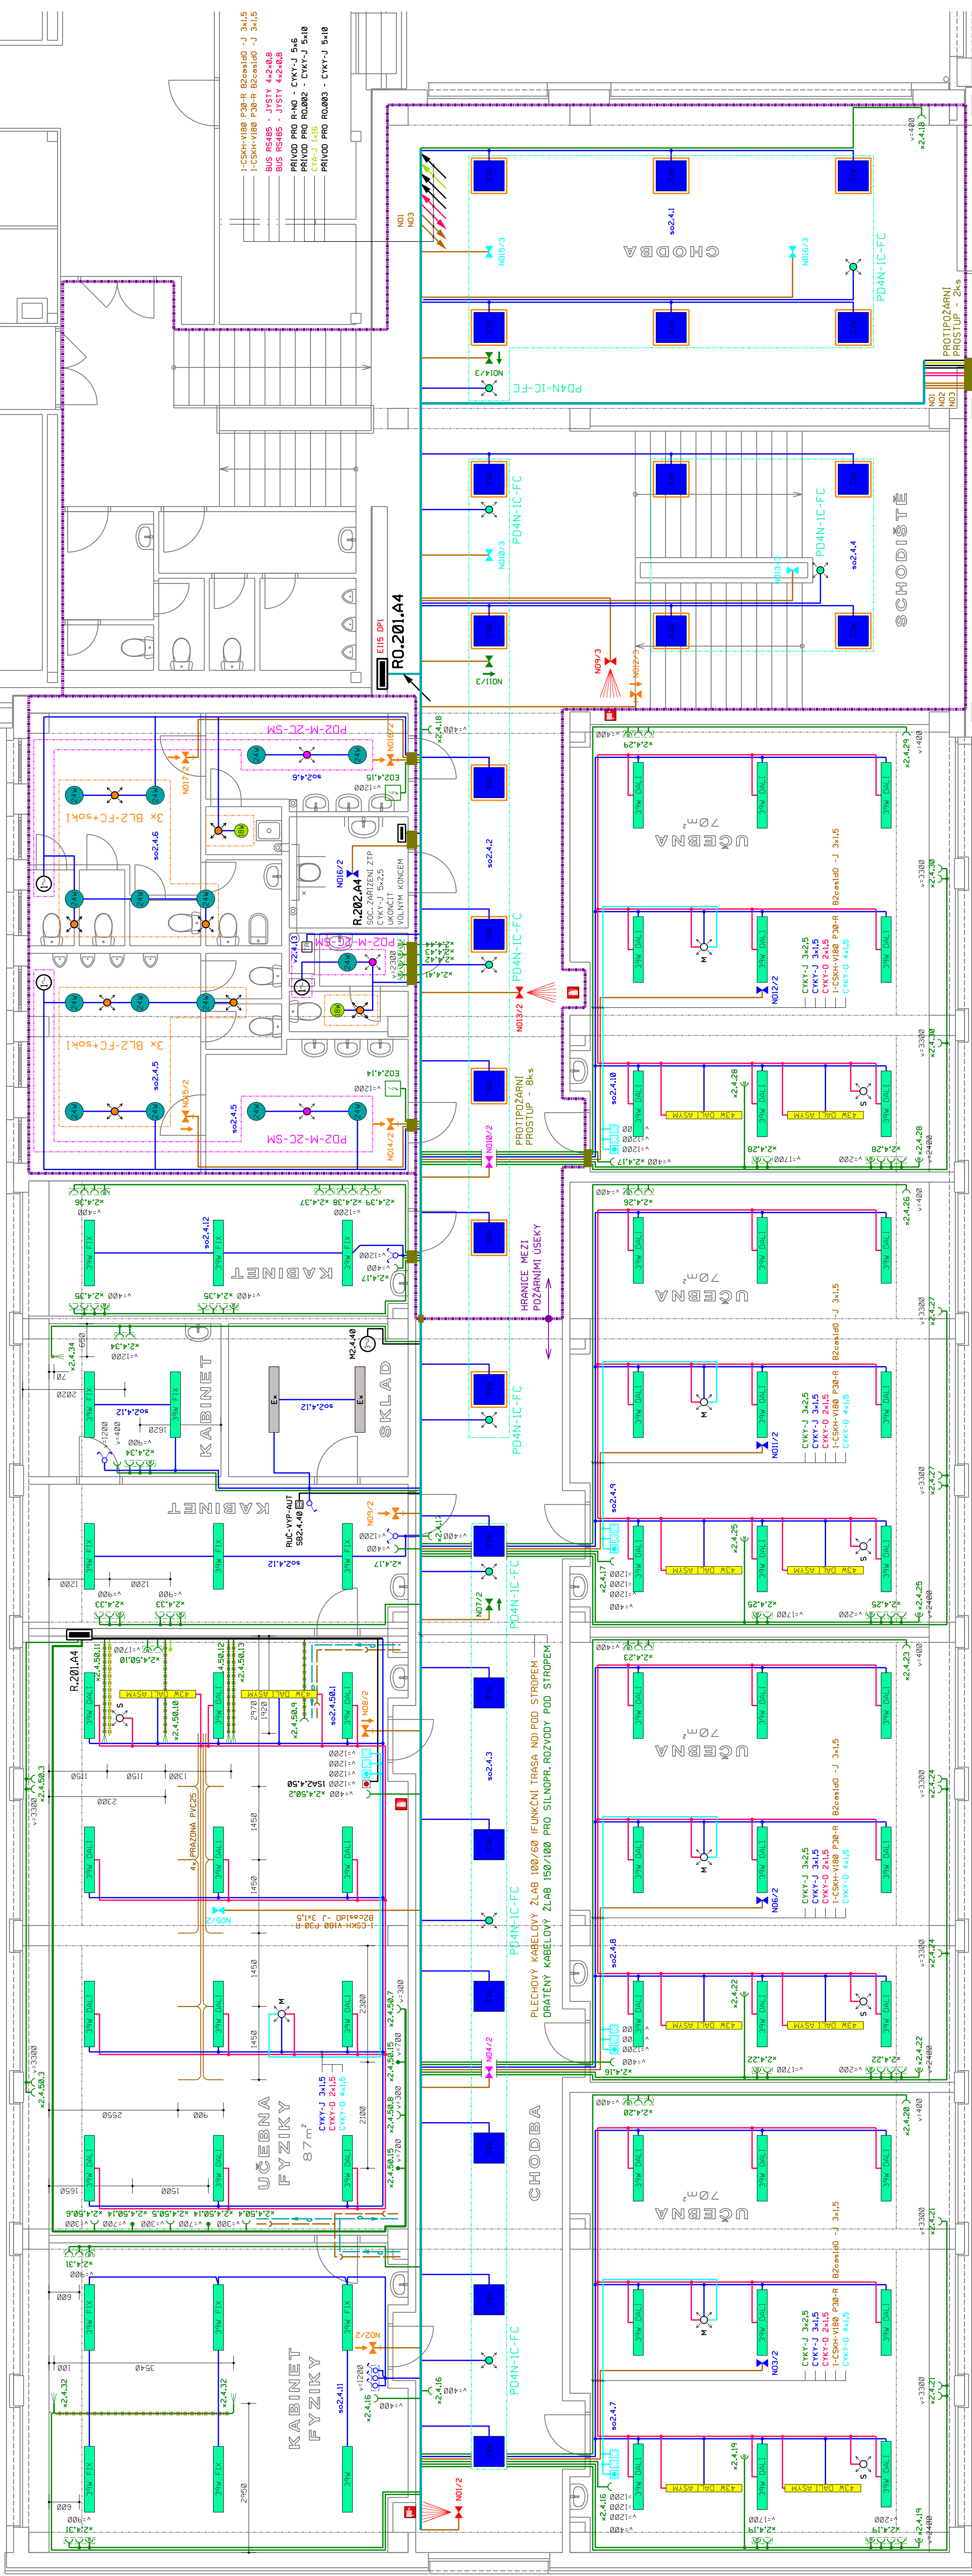


Blokové schéma nouzového osvětlení pavilonu A4

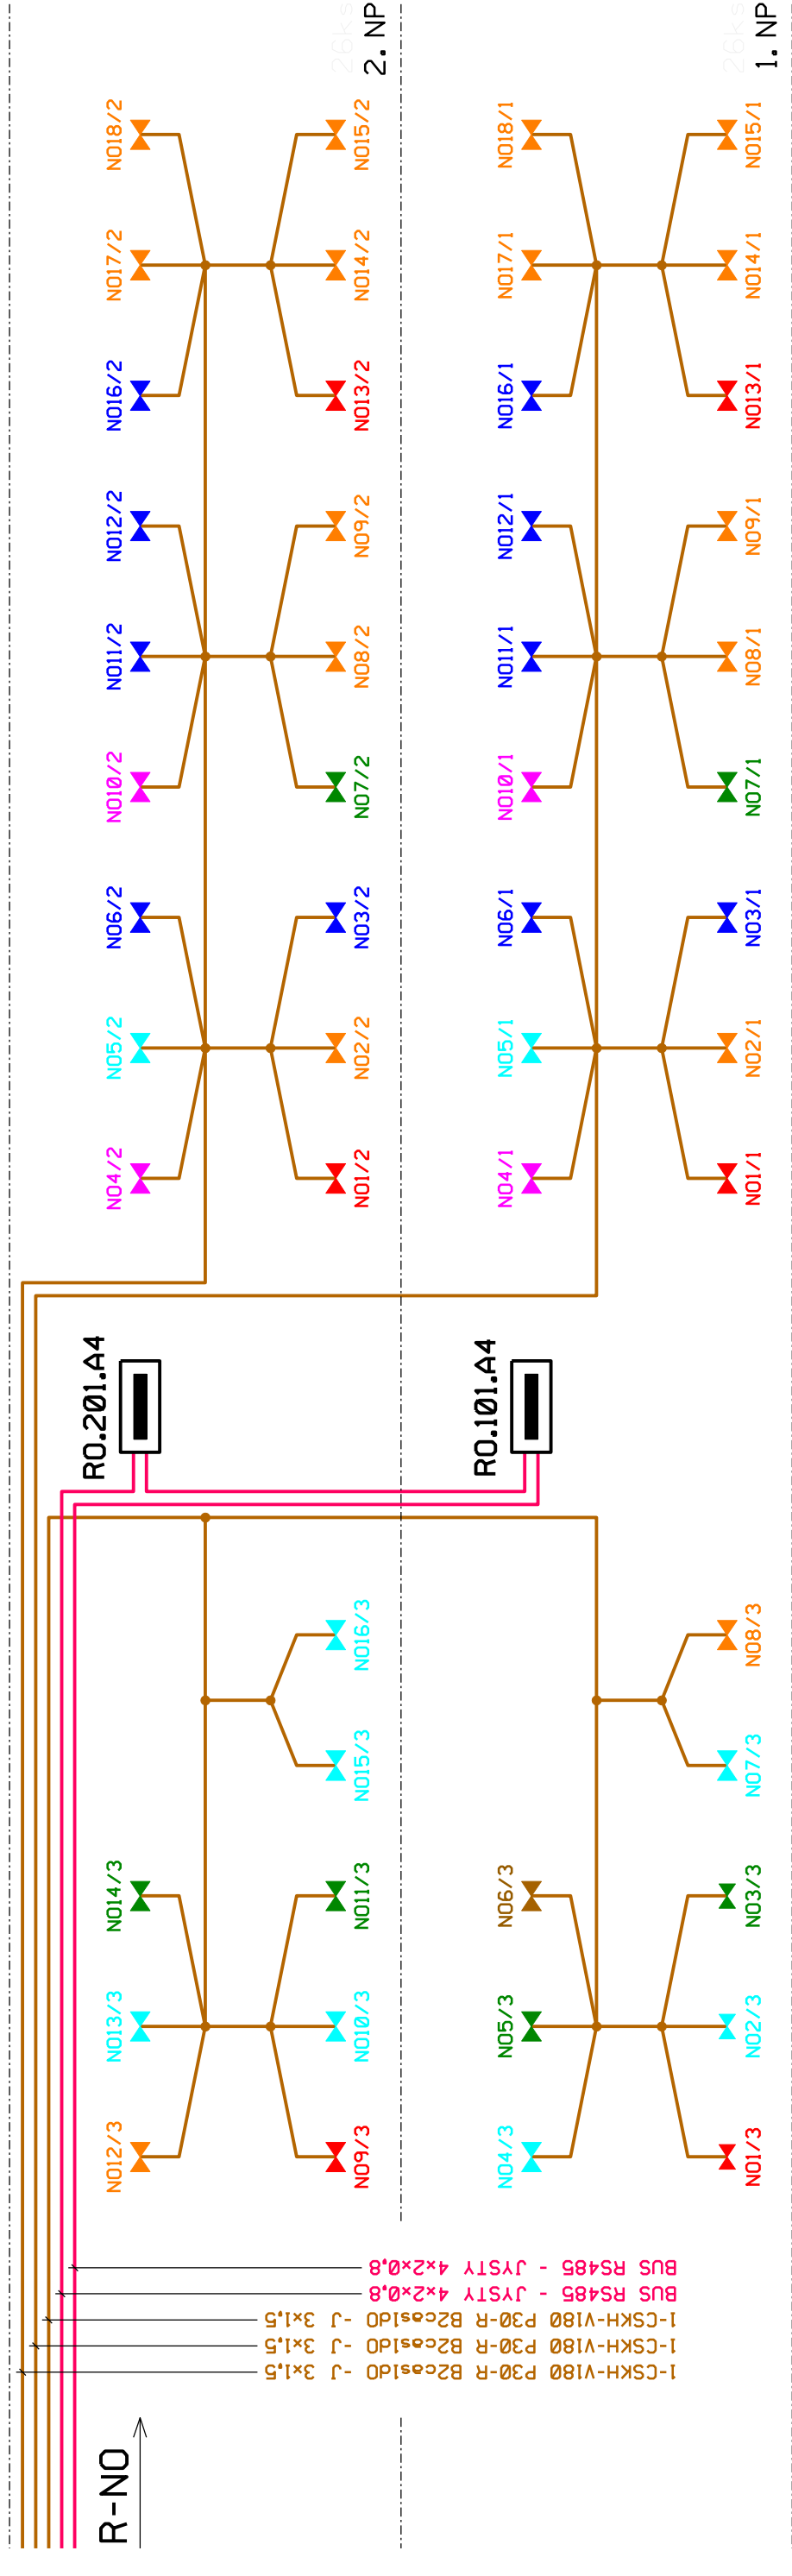

Legenda svítidel 2. np

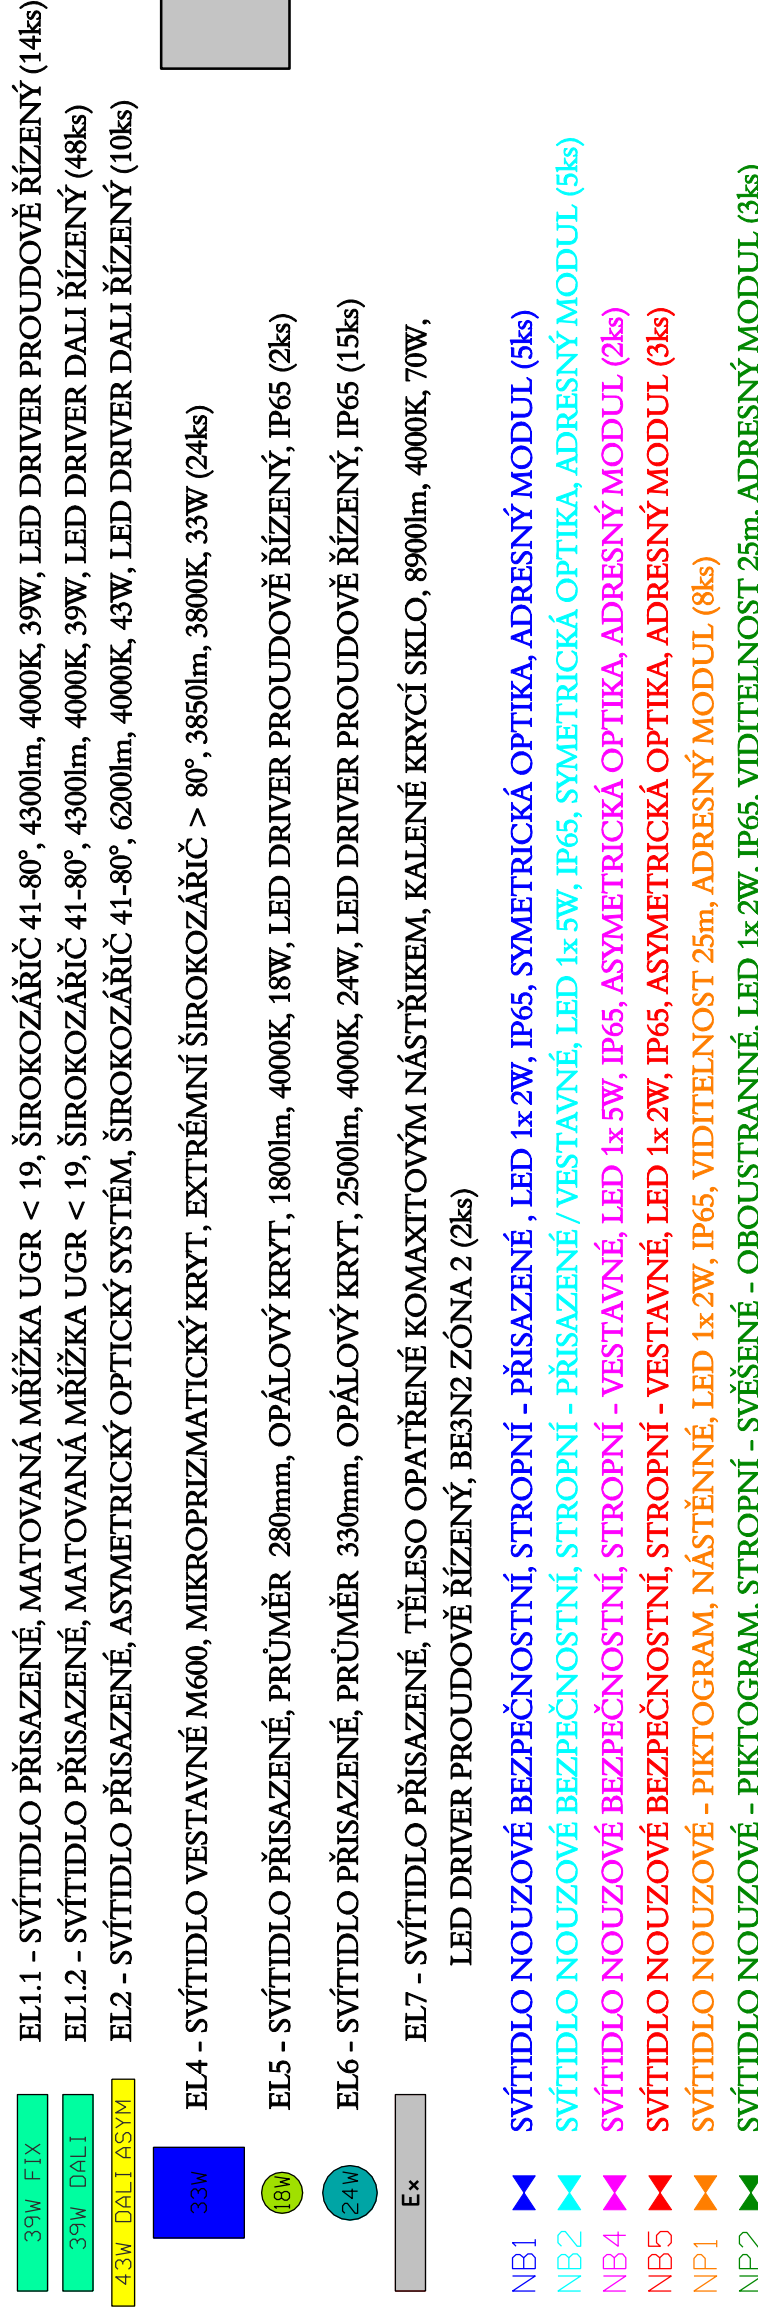

projektant: Hrbotský Marek superní PD: DPS	datum: říjen 2019 zakázka: 50-2019	 projektování elektrických zařízení Karská 4, 695 01 Hodonín IČ: 680 22 999
investor: Město Hodonín, Masarykovo nám. 1, 695 35 Hodonín	formát: 10xA4 mřítko: 1 : 50	
savba: Rekonstrukce elektroinstalace ZŠ Vančurova Hodonín – 1. etapa		výřez č.: 4.a
obsah: 1. Silnoproudá elektroinstalace Půdorys 2. np pavilonu A4		