

LEGENDA ZAŘÍZOVACÍCH PŘEDMĚTŮ


OZN	Popis zařizovacího předmětu	KS
D1	Mycí skříň, vč. baterie a sifonu – dodávka vybavení interiéru 2x roh. ventil	1
EO	El. průtokový ohřívač 3,5 kW	1

TL. TEP. IZOLACE POTRUBÍ

Studená voda – stoupací – 20mm  
Přípojovací potrubí vody – 6 mm

LEGENDA

- Studená voda – stávající
- Studená voda – nová
- Kanalizace – přípoj. potrubí – stávající
- Kanalizace – přípoj. potrubí – nové
- Stoupací potrubí vody
- Stoupací potrubí kanalizace

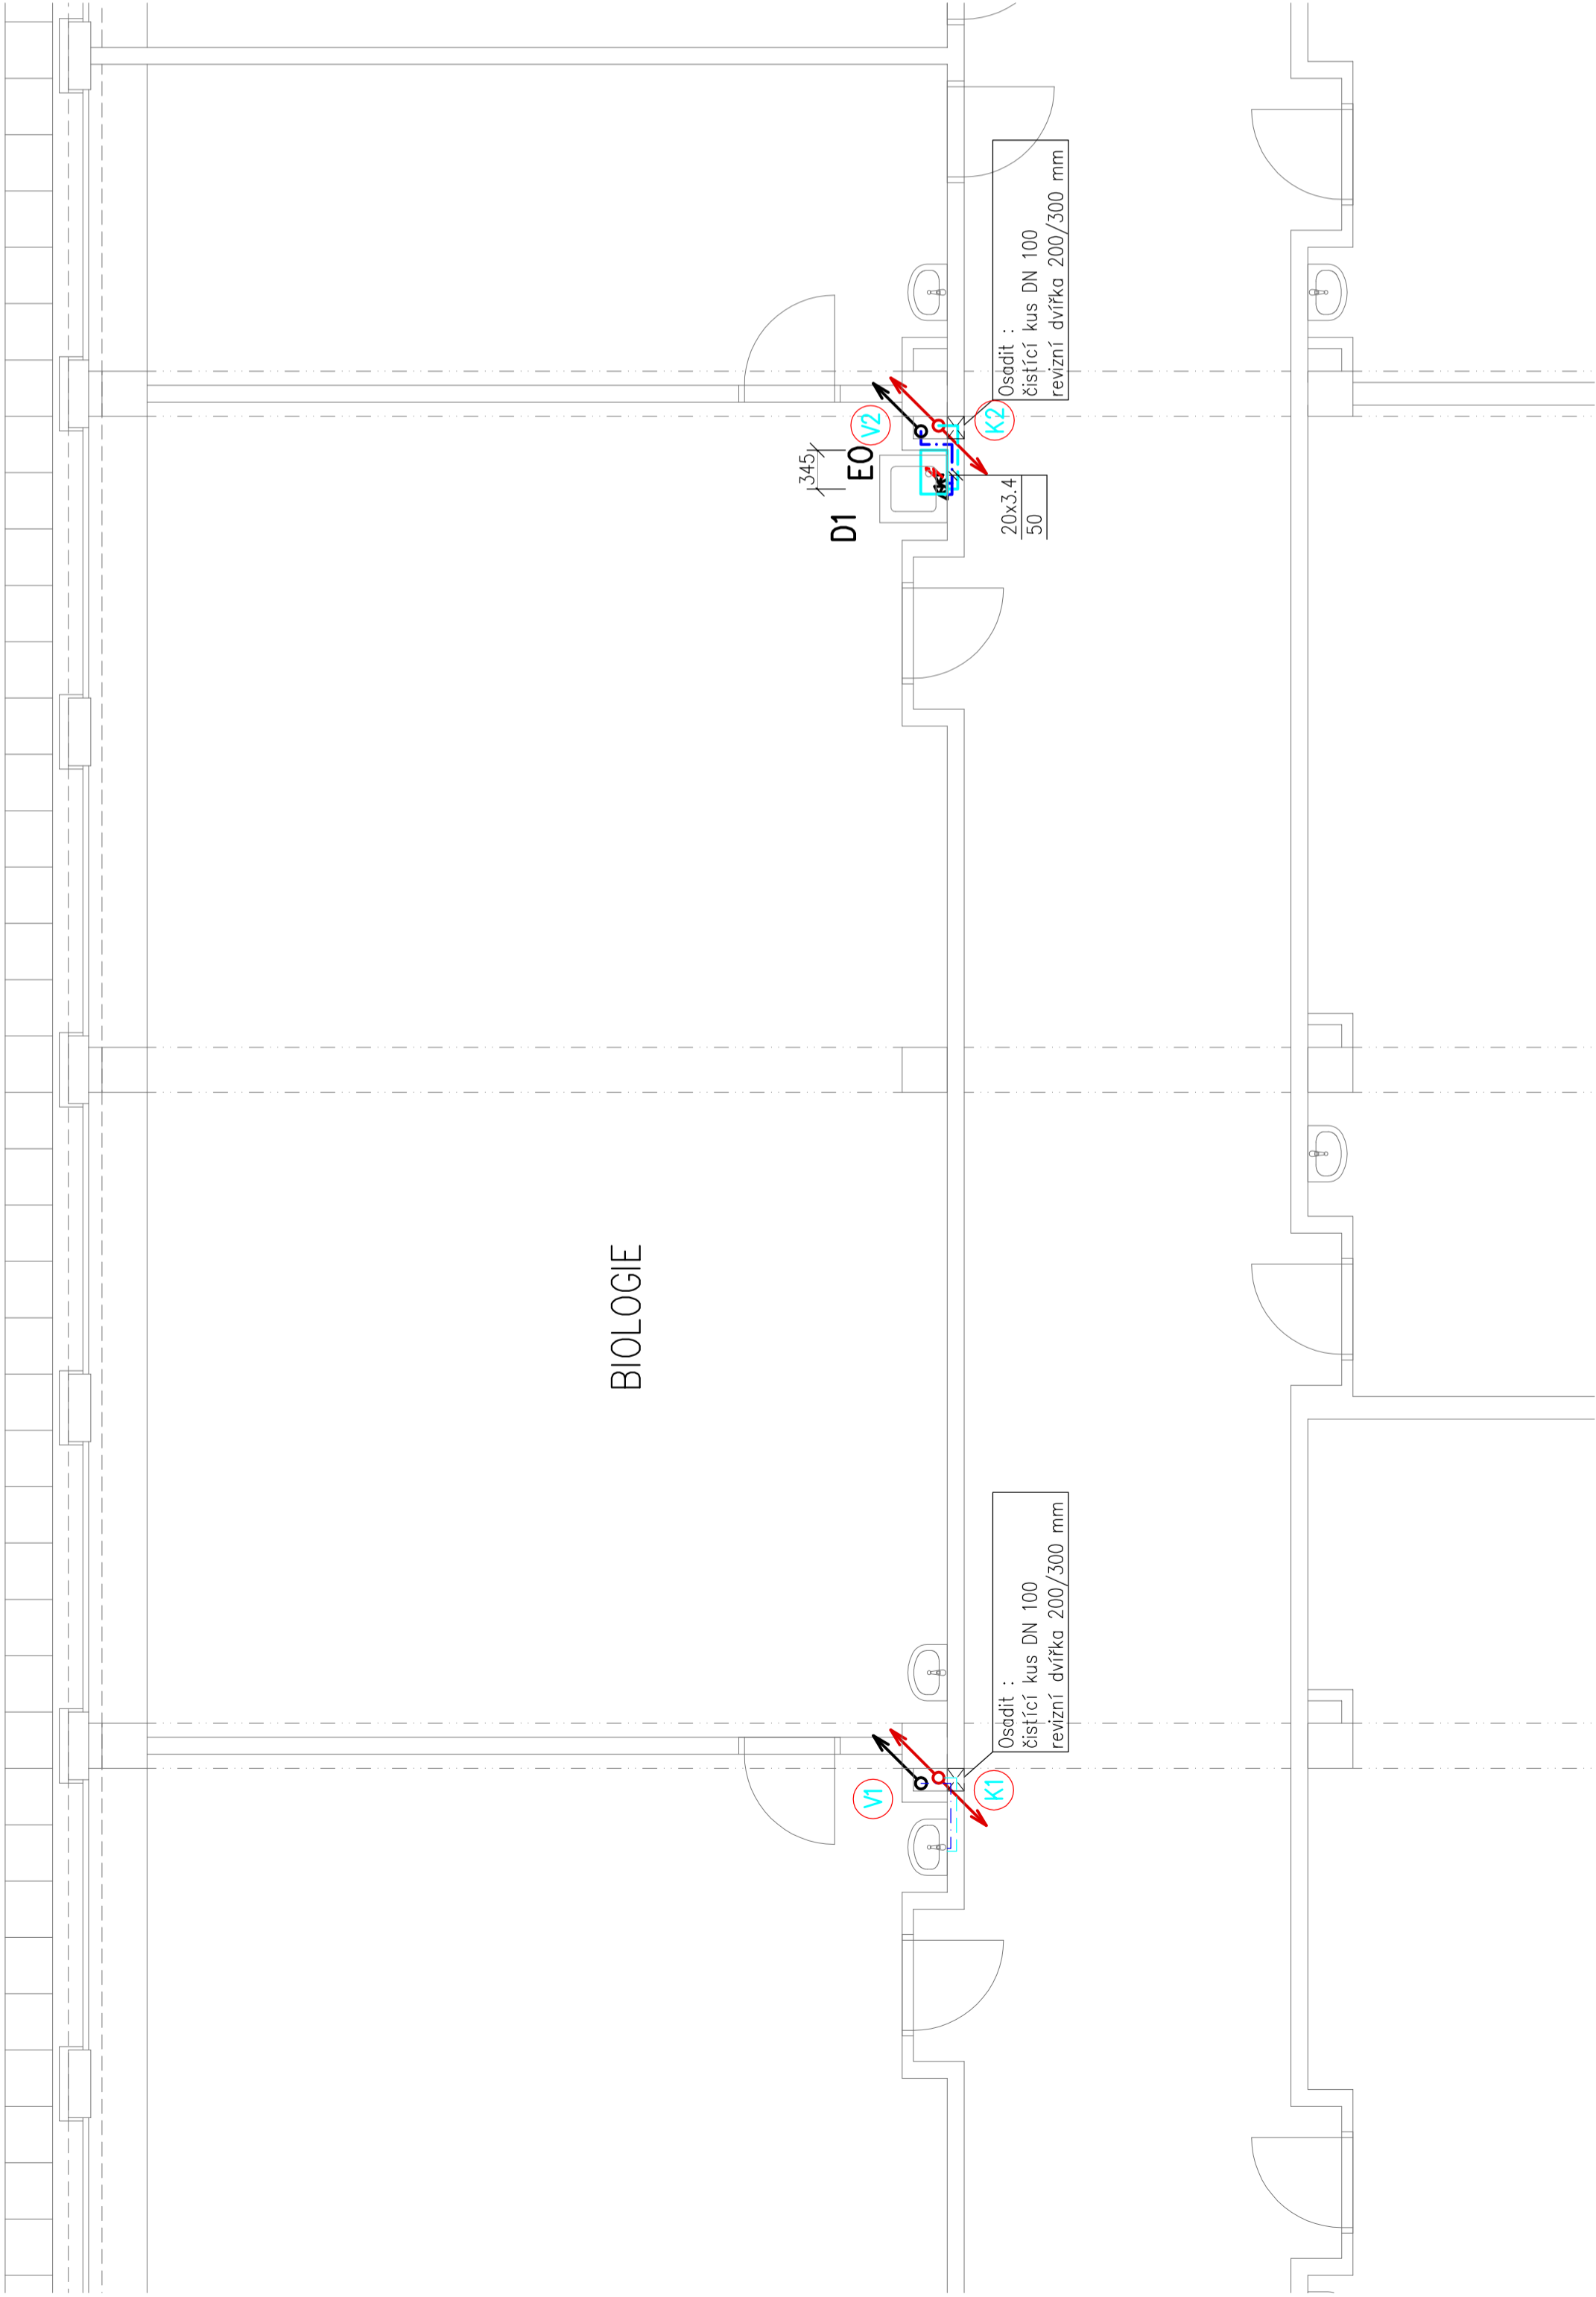

Projektant	Ing. Padalíková	Zodp.projektant	Ing. Padalíková	Ing. Padalíková Bronislava Košárenská 4, 695 01 Hodonín tel. 723 436 876 IČ 711 61 813
Ing. Padalíková	Ing. Padalíková	Ing. Padalíková		
Místo stavby:	Hodonín			
Investor:	Město Hodonín, Masarykovo nám 53/1, 695 01 Hodonín			
Akce				
	<b>Rekonstrukce elektroinstalace ZŠ Vančurova Hodonín – 1. etapa</b>			
Objekt	<b>3. Zdravotechnika</b>			
Obsah výkresu	Měřítko			Čís. výkresu
	<b>1/50</b>			<b>3</b>