



VZOROVÝ PŘÍČNÝ ŘEZ I
(VPŘ I)
KM 0,046 47

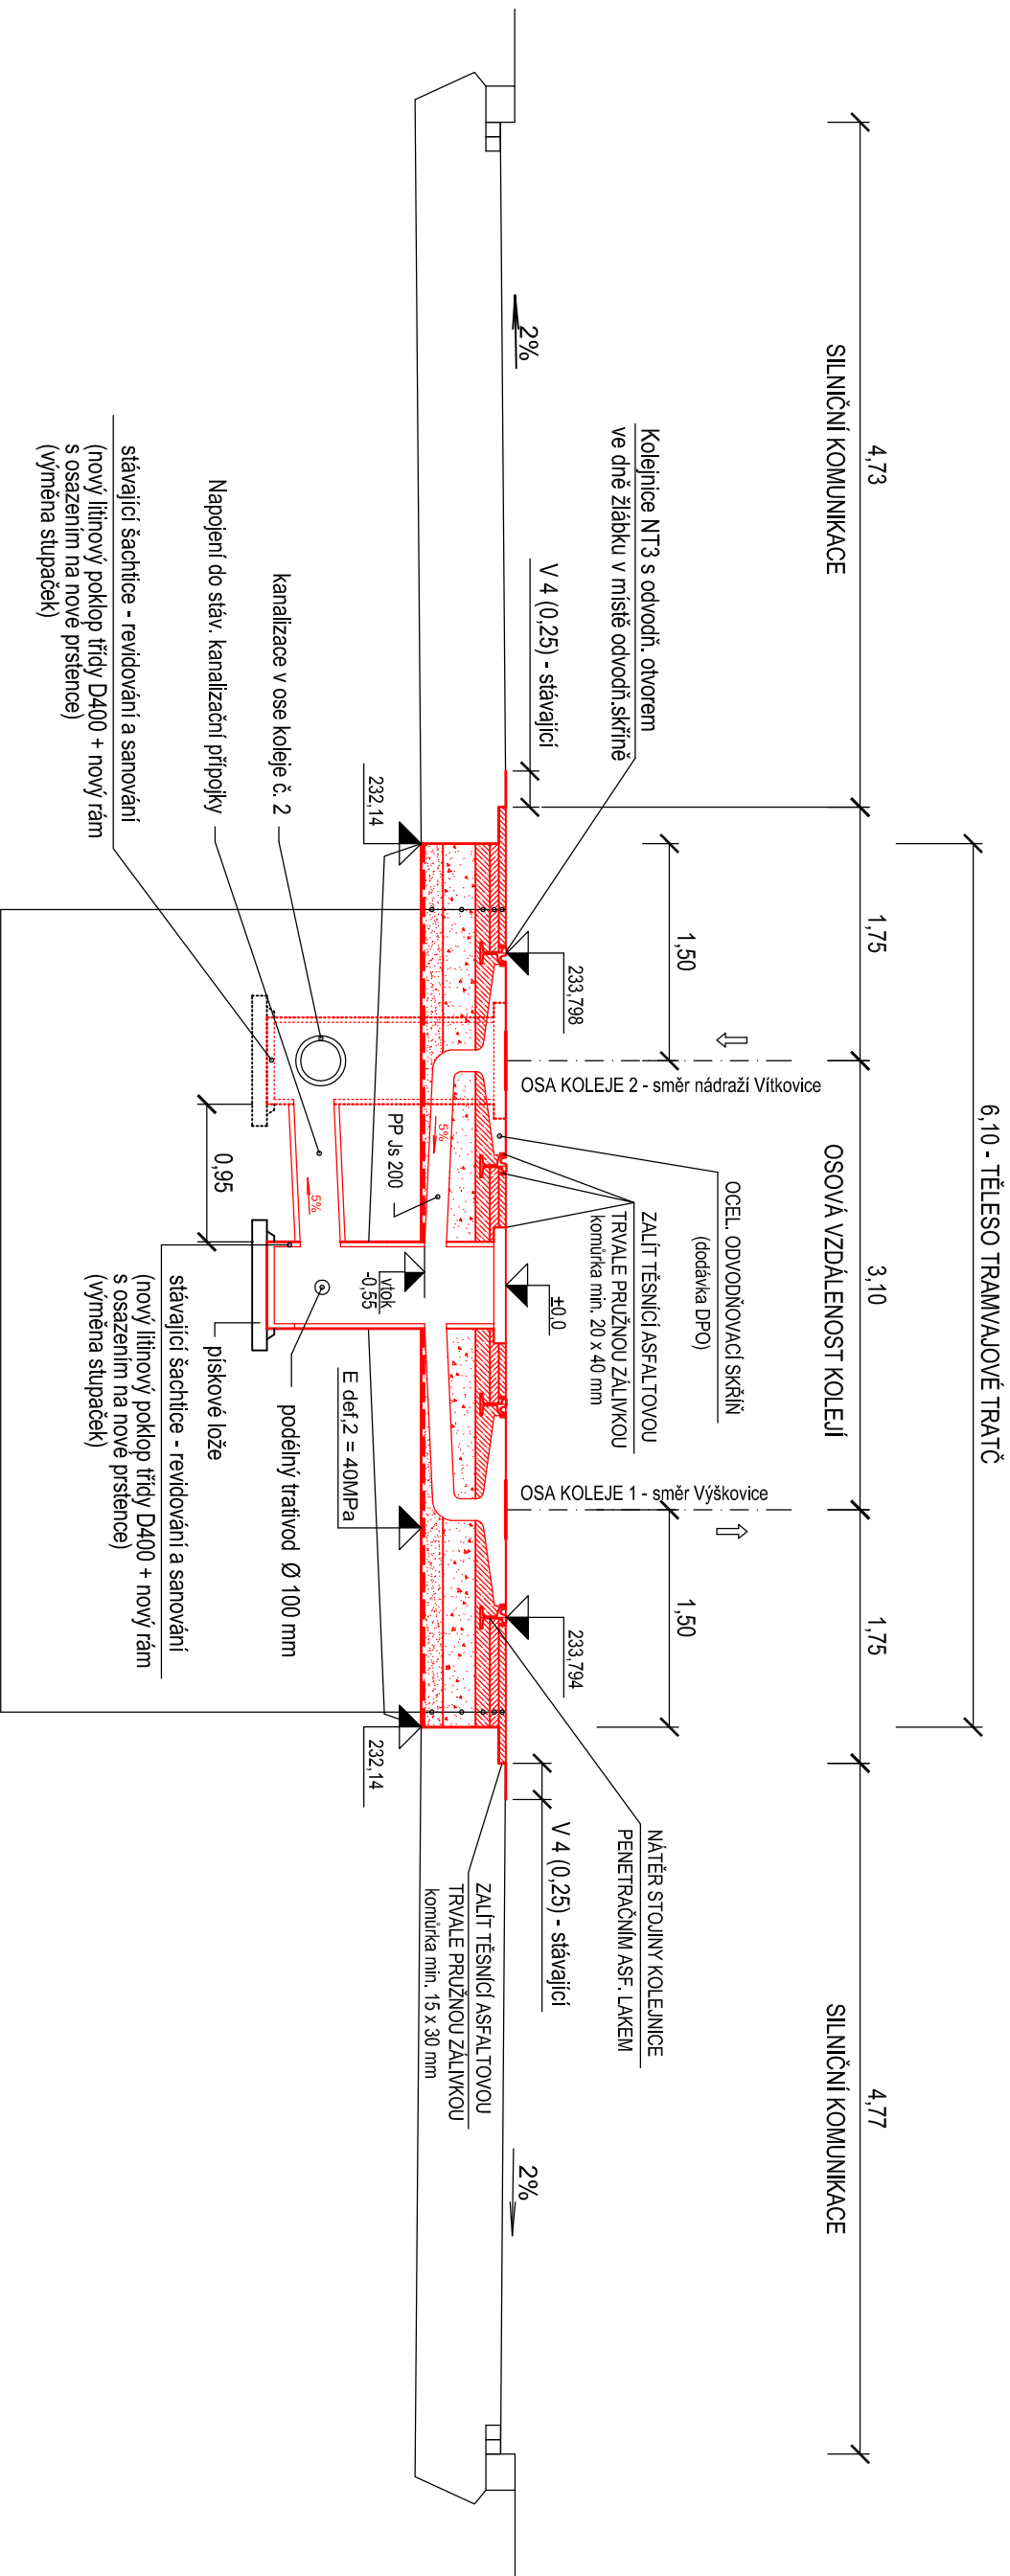

- SKLADBA NOVÉ KONSTRUKCE KRYTU TT:
- ASFAUTOVÝ BETON STŘEDNĚZRNÝ MODIFIK. ACO 11 S (ABS II), PnB 2555-65 50 mm
 - SPLOVACÍ POSTRUK ASFAUT. MODIFIK. PS L 16 S (ABS II), PnB 2555-65 0,3-0,5 kg/m²
 - OBALOVANÉ KAMENNO HRUBOZRNÉ ACP 16+ (OKH II) 50/70 70-100 mm
 - CELKEM: 180 - 210 mm
 - DRČENÉ KAMENNO f: 32/63 DK B1 225 mm (50 mm pod pražci)
 - DRČENÉ KAMENNO f: 32/63 DK B1 150 mm
 - SEPARAČNÍ TKANÁ GEOTEXTILIE min. 30 kN/m

VZOROVÝ PŘÍČNÝ ŘEZ II
(VPŘ II)
KM 0,200 00

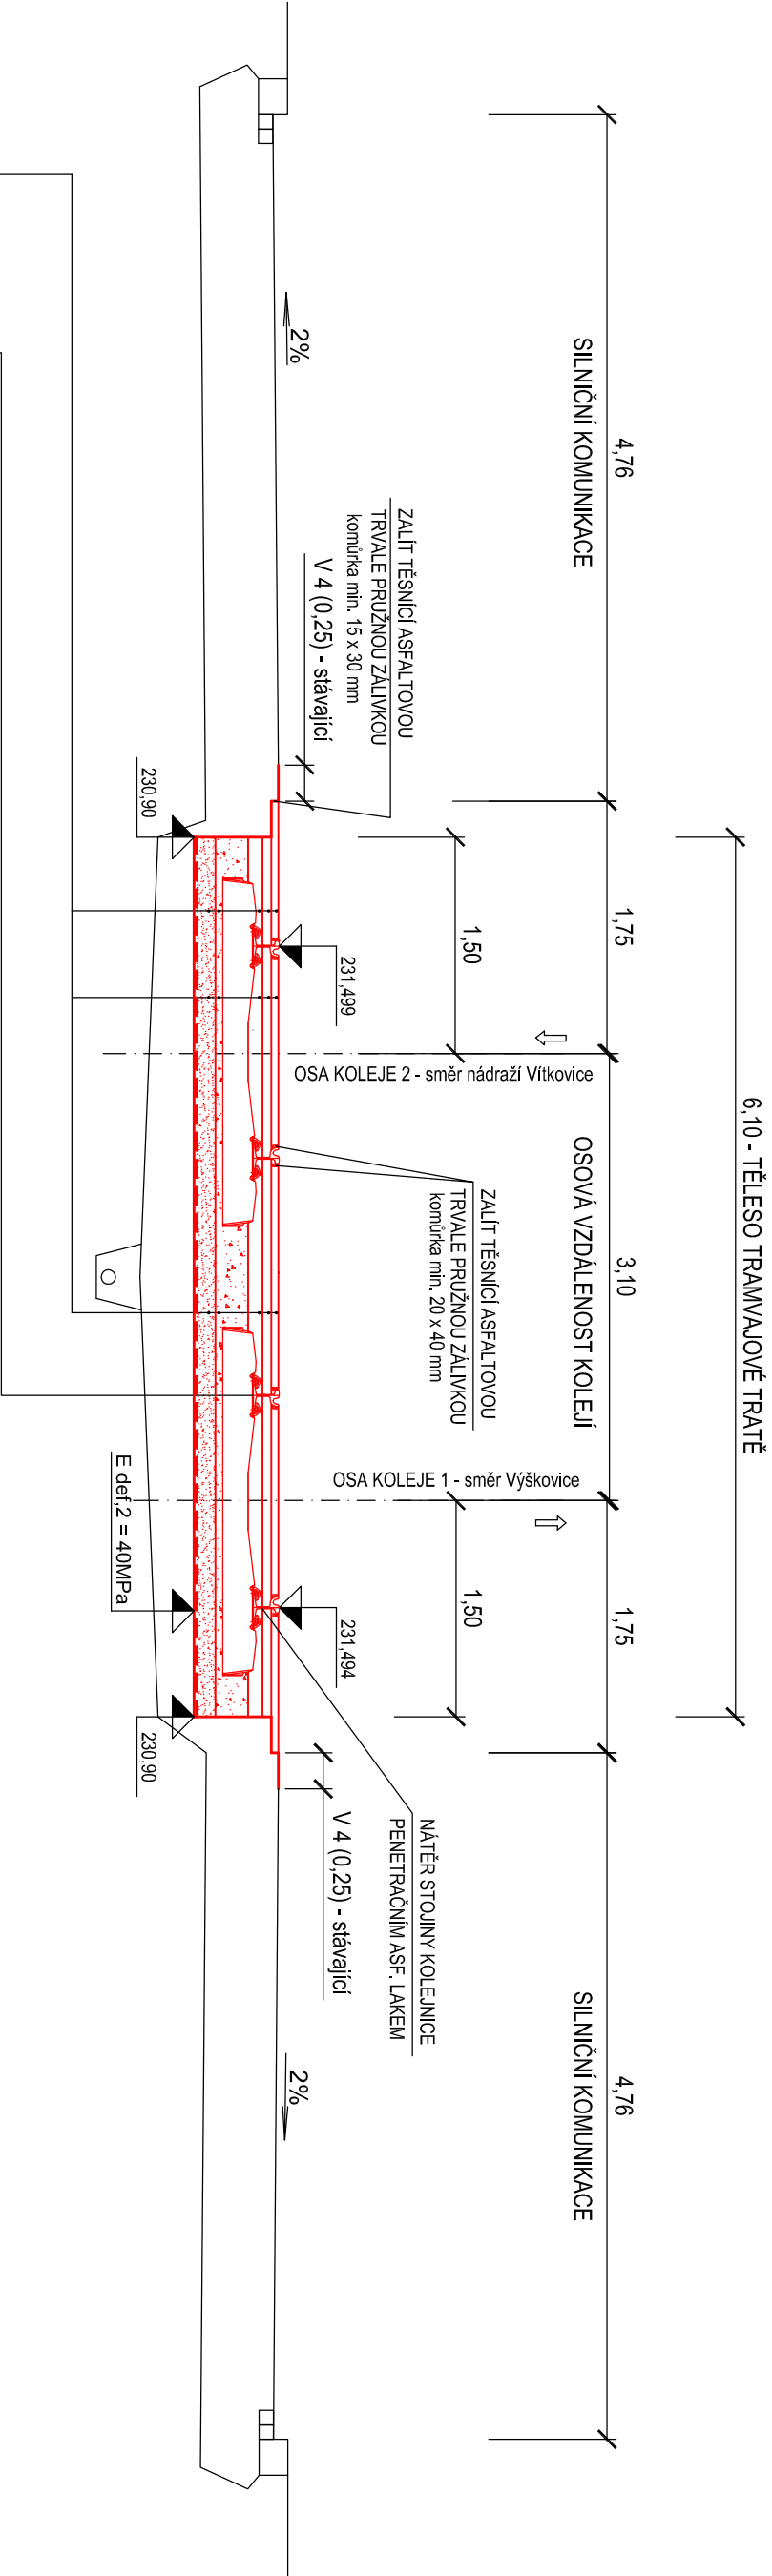

- OSTRAVNĚNÍ PANELE KRYTU TRATĚ, DEMONTÁŽ KOL. SVRŠKU - OSTRAVNĚNÍ KON. VŘSTEV DLE POTŘEBY
- SKLADBA NOVÉ KONSTRUKCE:
- KOLEJNICE železná klen. NT3 180 mm
 - PRÁŽEC BETONOVÝ B 03 - CP 04 (rozšíření 1°) 205 mm
 - DRČENÉ KAMENNO f: 32/63 DK B1 50 mm (mezi pražci 200 mm)
 - DRČENÉ KAMENNO f: 32/63 DK B1 150 mm
 - SEPARAČNÍ TKANÁ GEOTEXTILIE min. 30 kN/m
 - CELKEM: 585 mm

- SKLADBA NOVÉ KONSTRUKCE KRYTU TT:
- ASFAUTOVÝ BETON STŘEDNĚZRNÝ MODIFIK. ACO 11 S (ABS II), PnB 2555-65 50 mm
 - SPLOVACÍ POSTRUK ASFAUT. MODIFIK. PS L 16 S (ABS II), PnB 2555-65 0,3-0,5 kg/m²
 - OBALOVANÉ KAMENNO HRUBOZRNÉ ACP 16+ (OKH II) 50/70 70-100 mm
 - CELKEM: 180 - 210 mm
 - DRČENÉ KAMENNO f: 32/63 DK B1 225 mm (50 mm pod pražci)
 - DRČENÉ KAMENNO f: 32/63 DK B1 150 mm
 - SEPARAČNÍ TKANÁ GEOTEXTILIE min. 30 kN/m

LEGENDA:

Stavby stávající

Nový stav - koleje

Kótováno v metrech

Objektový projektant	Ing. Eva Huďečková	Datum: 08/2016	Stupeň: -
Projektant	Ing. Eva Huďečková	Stupeň: projekt DS2 - DS2	
Výrobce	Ing. Eva Huďečková	Formát: A4 x A4	
Kontrola		Číslo zápisu:	
Objektový		Číslo objemu:	
Objektový	Dopravní podnik Ostava a.s., Podlahová 484/2, 702 00 Ostava	Metriky:	Číslo výkresu: E3
Název:	Oprava tramvajové tratě na ulici Pavlovova, v úseku zástávek Kpt. Vajdy - křižovatky Kpt. Vajdy		
VZOROVÉ PŘÍČNÉ ŘEZY		ING. EVA HUDEČKOVÁ Proskovská 664/65 700 30 Ostava - Výškovice	