


Kat. území, obec  
Druh povrchu  
Číslo parcely

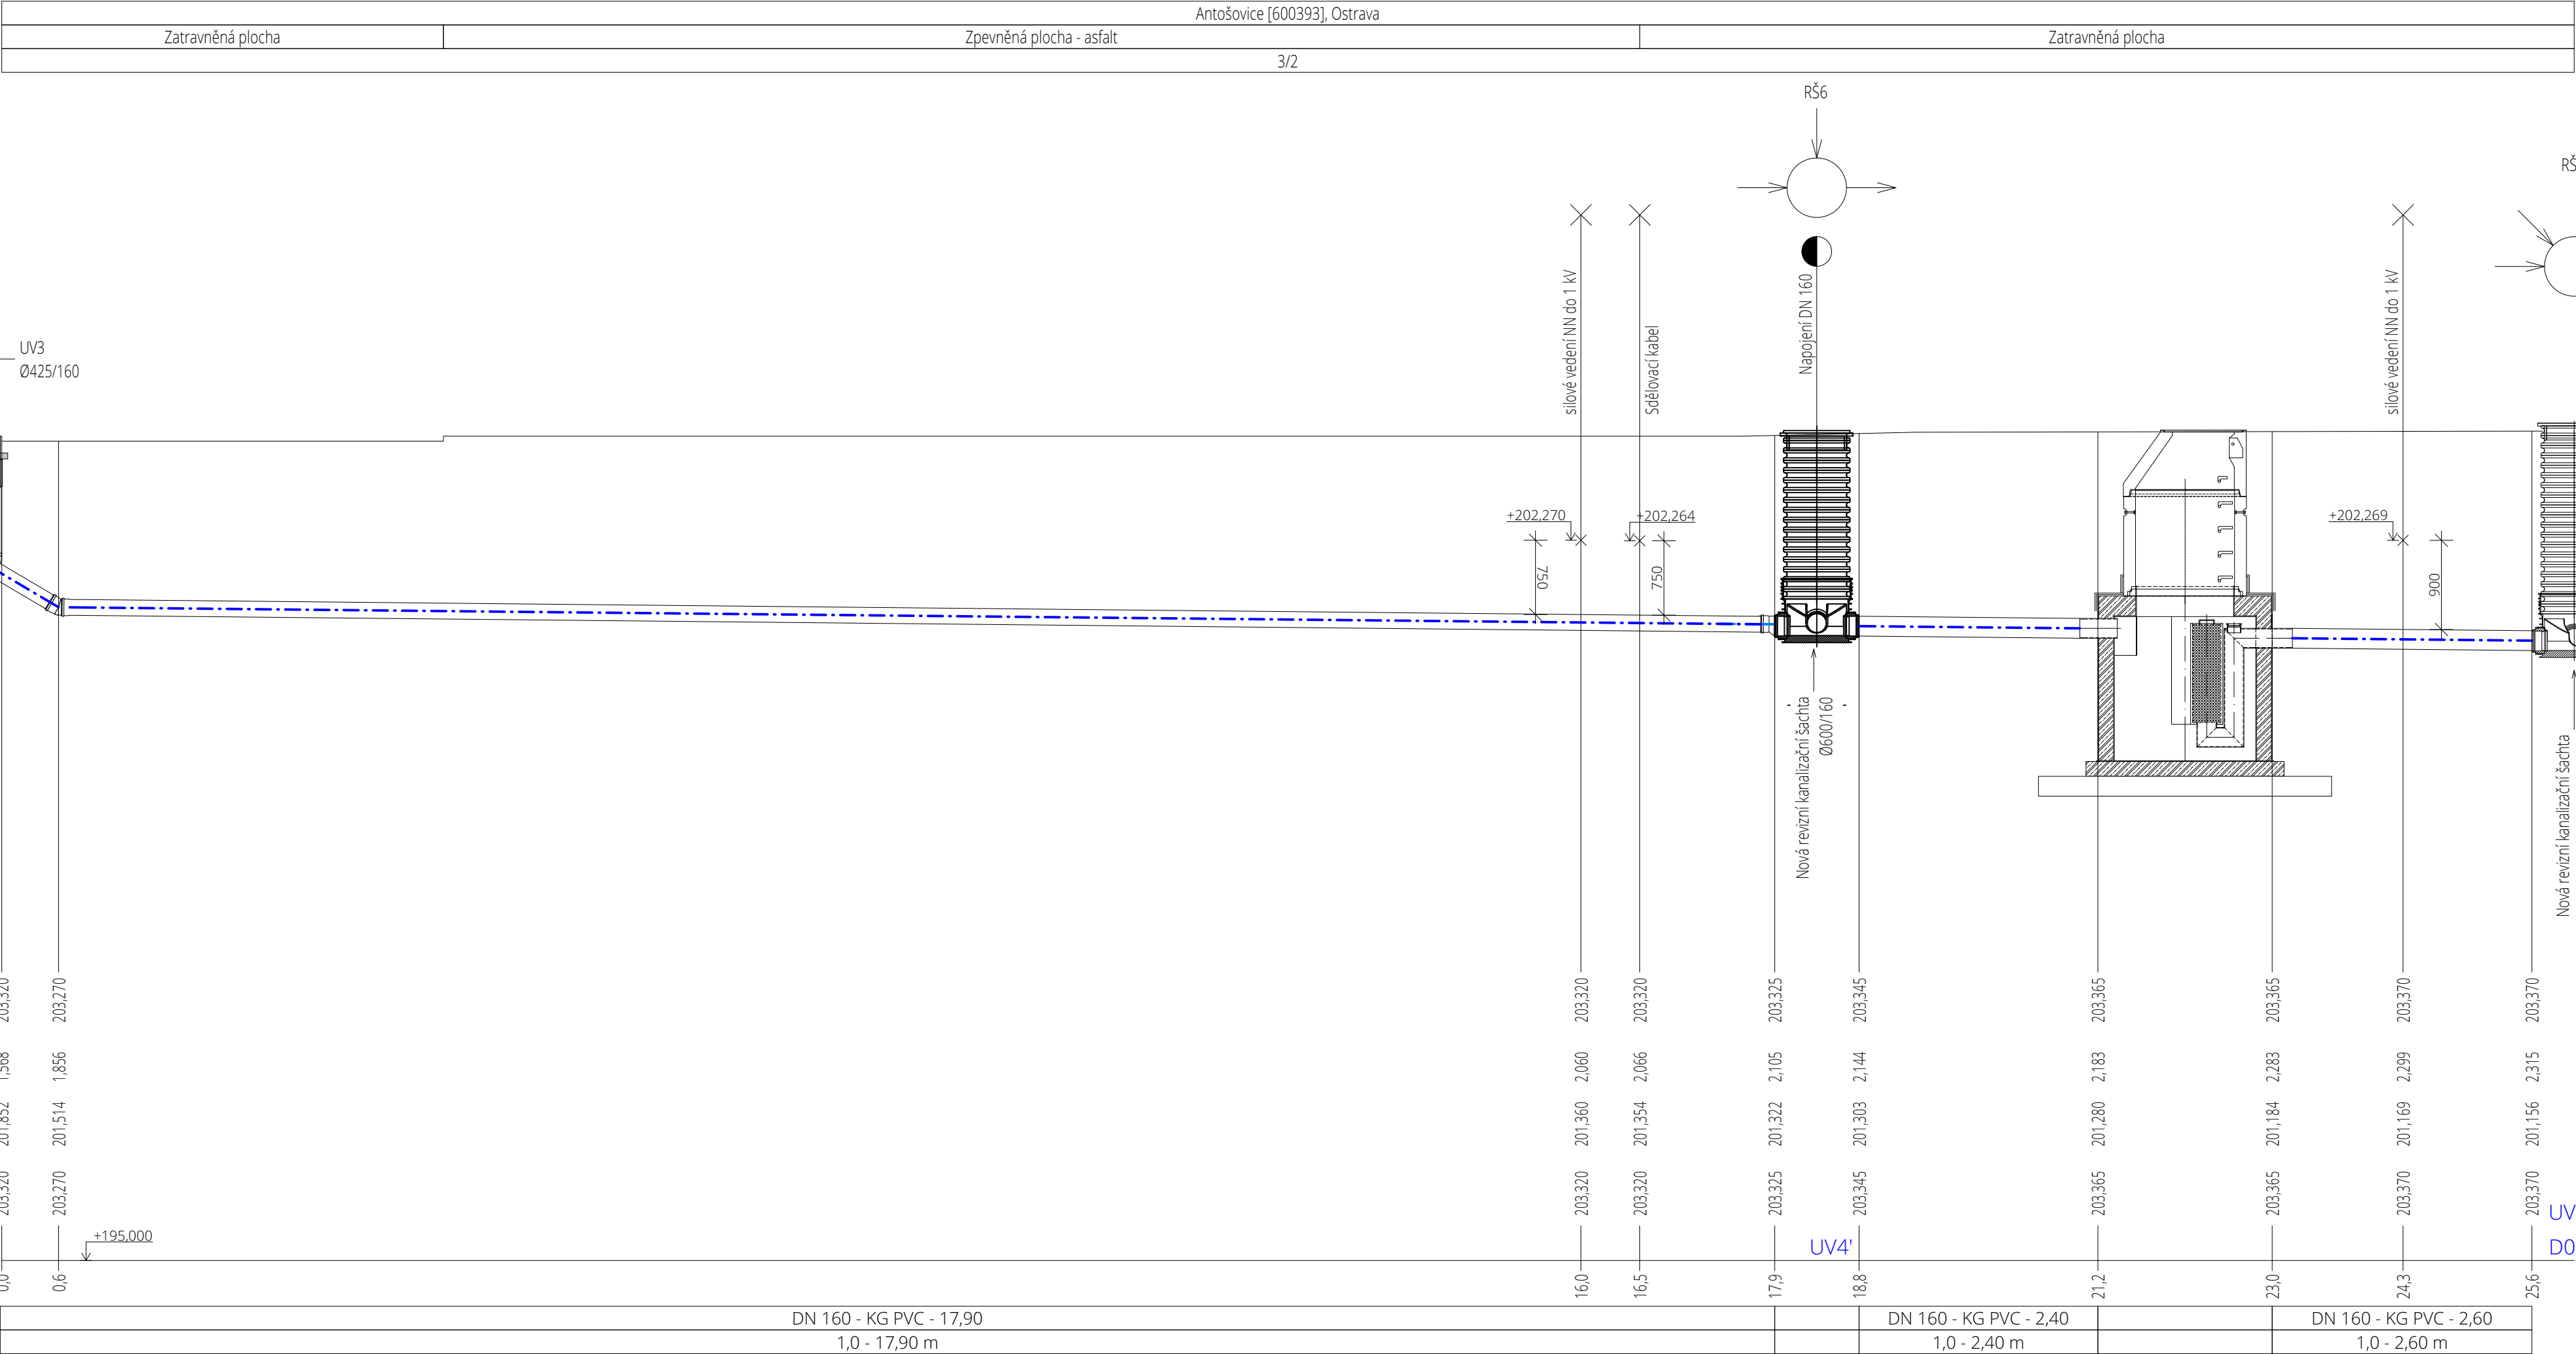

## Legenda

- Kanalizační dešťové potrubí  
KG DN 200 PVC
- Kanalizační dešťové potrubí  
KG DN 160 PVC
- Kanalizační dešťové potrubí  
KG DN 110 PVC

## Legenda značení

UT - Upravený terén  
PT - Původní terén

## Pozn.:

Souběh a křížení potrubí s ostatními vedeními technického vybavení bude řešeno dle ČSN 73 6005. Všechna podzemní i nadzemní vedení musí být před započítím zemních prací řádně vytyčena a označena jejich správci. Při křížení vodovodního a kanalizačního potrubí musí být vodovodní potrubí umístěno nad potrubím kanalizačním! Při realizaci musí být dodržena minimální bezpečná vzdálenost potrubí od základových konstrukcí při jejich vzájemném souběhu tak, aby nedošlo k mechanickému poškození potrubí vlivem roznášecího úhlu zatížení od základů. Přesné výškové kóty PT dle zaměření na stavbě. Ostatní požadavky viz technická zpráva.

