


PŮDORYS 2. NP

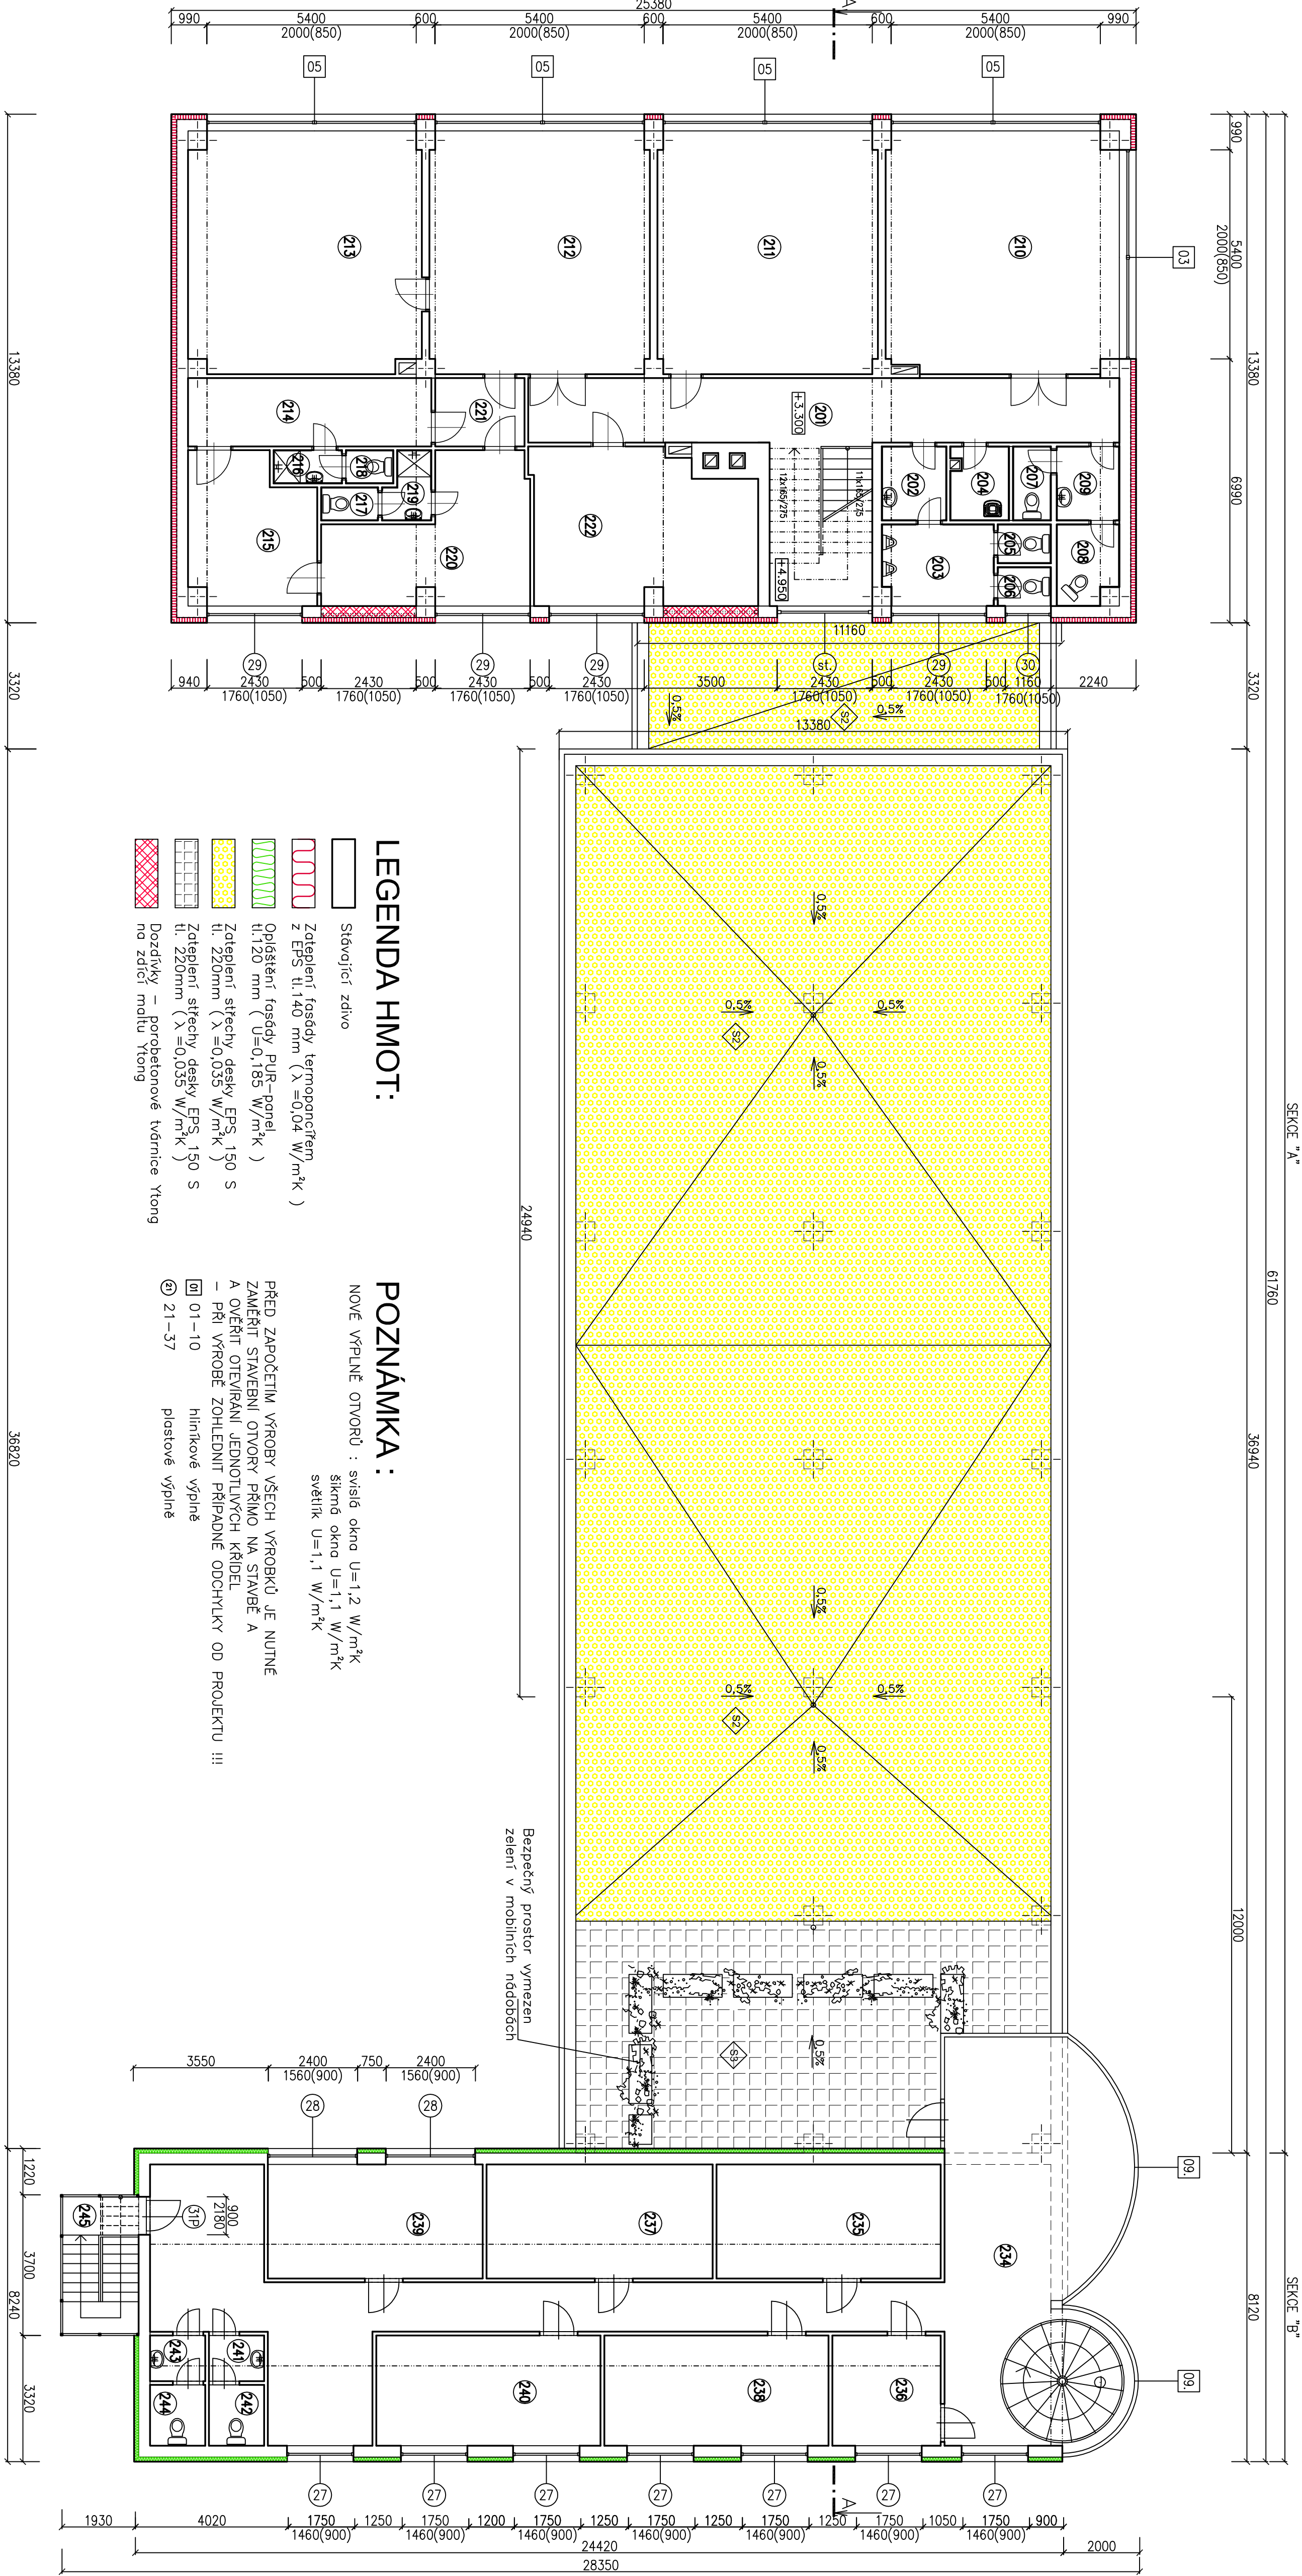

LEGENDA MÍSTNOSTÍ

Č.	Popis	m ²	s.v.
2. NADZEMNÍ PODLAŽÍ			
201	Chodba se schodištěm	46,3	3,30
202	Předstíška	3,5	3,30
203	Pisodny – muži	6,4	3,30
204	Úklidové místnost	2,9	3,30
205	WC – muži	1,4	3,30
206	WC – muži	1,4	3,30
207	WC – ženy	2,0	3,30
208	WC – ženy	3,3	3,30
209	Předstíška	3,2	3,30
210	Kancelář	38,6	3,30
211	Kancelář	36,9	3,30
212	Kancelář	36,9	3,30
213	Kancelář	38,6	3,30
214	Chodba	11,2	3,30
215	Šatna – ženy	12,5	3,30
216	Předstíška – ženy	1,6	3,30
217	WC – muži	1,3	3,30
218	WC – ženy	1,1	3,30
219	Předstíška – muži	2,0	3,30
220	Šatna – muži	16,3	3,30
221	Chodba	4,2	3,30
222	Skloz	17,3	3,30

LEGENDA MÍSTNOSTÍ

Č.	Popis	m ²	s.v.
2. NADZEMNÍ PODLAŽÍ			
234	Chodba	78,6	3,10
235	Zasedací místnost	17,7	10 3 5 5
236	Recepce	8,2	
237	Technická místnost	17,9	
238	Účelna	17,1	
239	Kancelář	17,0	2,45
240	Kancelář	17,1	2,45 2,45 2,45 2,45
241	Předstíška	1,7	
242	WC – ženy	2,3	
243	Předstíška	1,7	
244	WC – muži	2,3	2,45
245	Únikové schodiště	18,5	



KÓTOVÁNO VČETNĚ TERMOPANCÍŘE TL.120 a 140 mm KÓTOVÁNO V MMI:
±0,000 = úroveň 1.NP

	Projekční	Stavecentrum, Dobšická 12, Znojmo, tel. 515244139	Stupeň PD:	DSP
	Ing. Čelada	Ing.orch.M.Ludvíková	Místo:	Znojmo
REVITALIZACE OBJEKTU – Husitská 3422/1		Formát:		A4
k.ú.Znojmo – město		Datum:		XI/2016
parc.č.3423/2, 3423/8, 3423/12, 3423/19		Měřítko:		Č. výkresu:
Investor: S-A-S STAVBY spol. s r.o.		1 : 100		03
Gagarinova 2770/54, 66902 Znojmo				
Obsah: PŮDORYS 2.NADZEMNÍHO PODLAŽÍ				