


# PŮDORYS STŘECHY

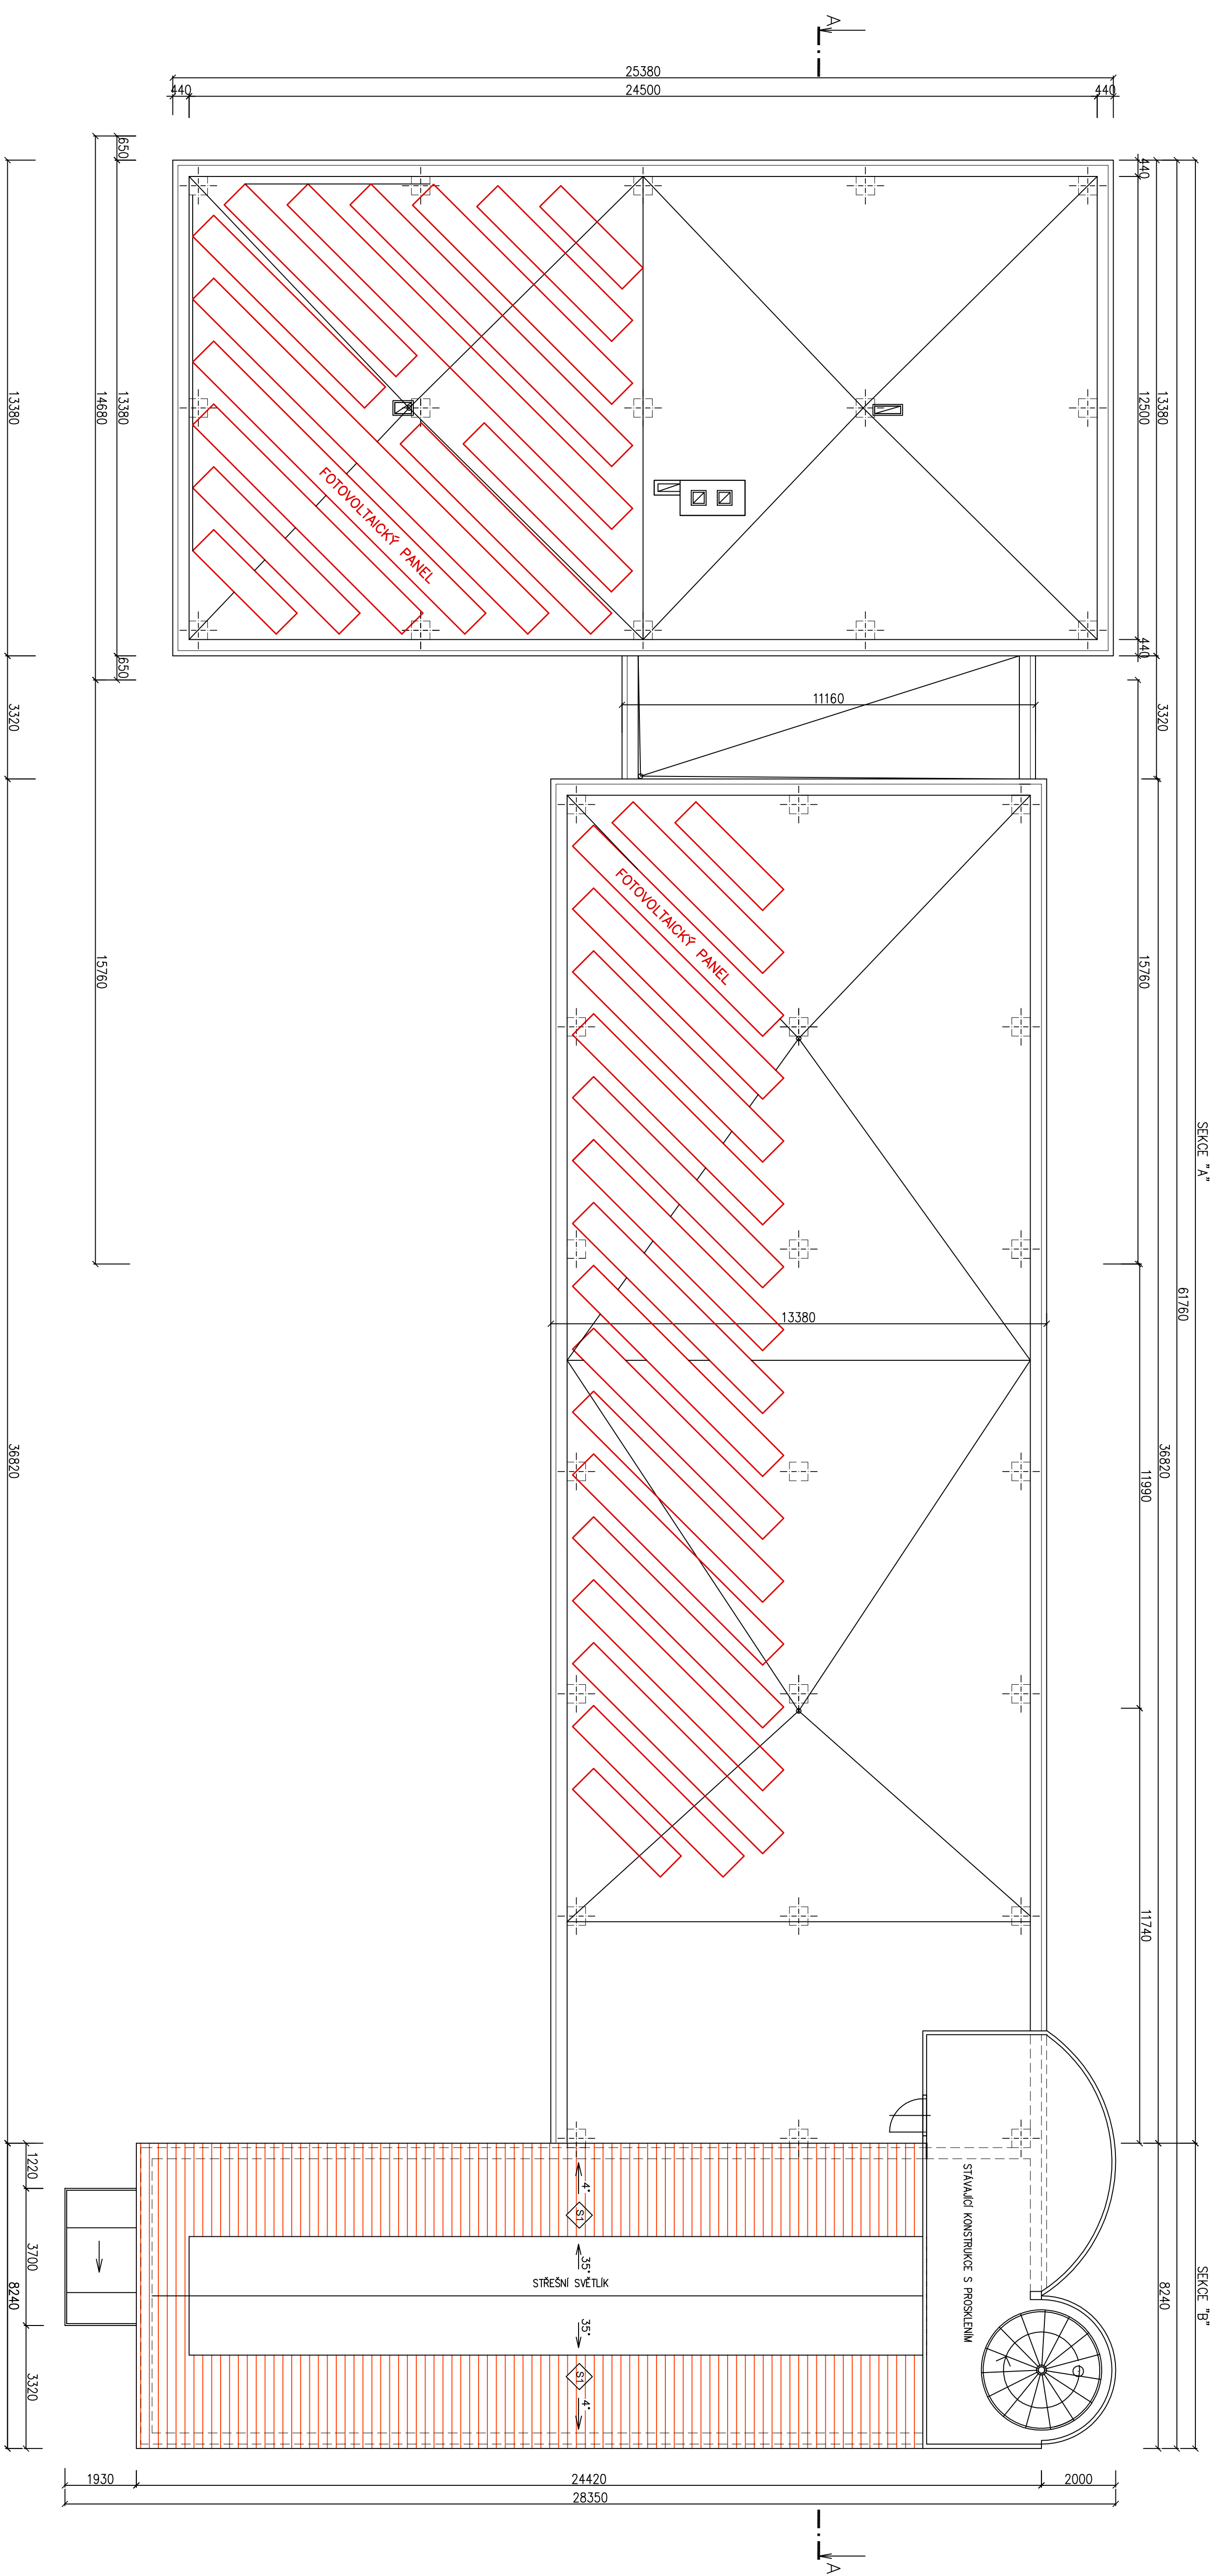


 
## LEGENDA HMOT:

- Obvodové zdívo — atiky
- Zateplení střechy PUR—panel
- nosná konstrukce — mod 1.NP a 2.NP stávající, nové izolace, PE fólie a kácírek



KÓTOVÁNO VČETNĚ TERMOPANCÍŘE TL.120 a 140 mm  
±0,000 = úroveň 1.NP

KÓTOVÁNO V MMI

 <b>AG – projekt,</b>		<b>Stavocentrum,</b>		<b>Dobšická 12,</b>		<b>Znojmo, tel. 515244139</b> 	
Projektant	Vypracoval	Č. osvědčení	Stupeň PD:	DUŘ			
Inž. Čeleda	Inž.arch.M.Ludvíková	2568/92	Místo:	Znojmo			
<b>REVITALIZACE OBJEKTU – HUSTISKÁ 3422/1</b> k.ú.Znojmo – město parc.č.3423/2, 3423/8, 3423/12, 3423/19			Formát:	A4			
			Datum:	XI/2016			
Investor: S–A–S STAVBY spol. s r.o. Gagarinova 2770/54, 66902 Znojmo			Měřítko:	Č. výkresu:			
			1 : 100	08			
Obsah: STŘECHA–osazení fotovoltaických panelů							